


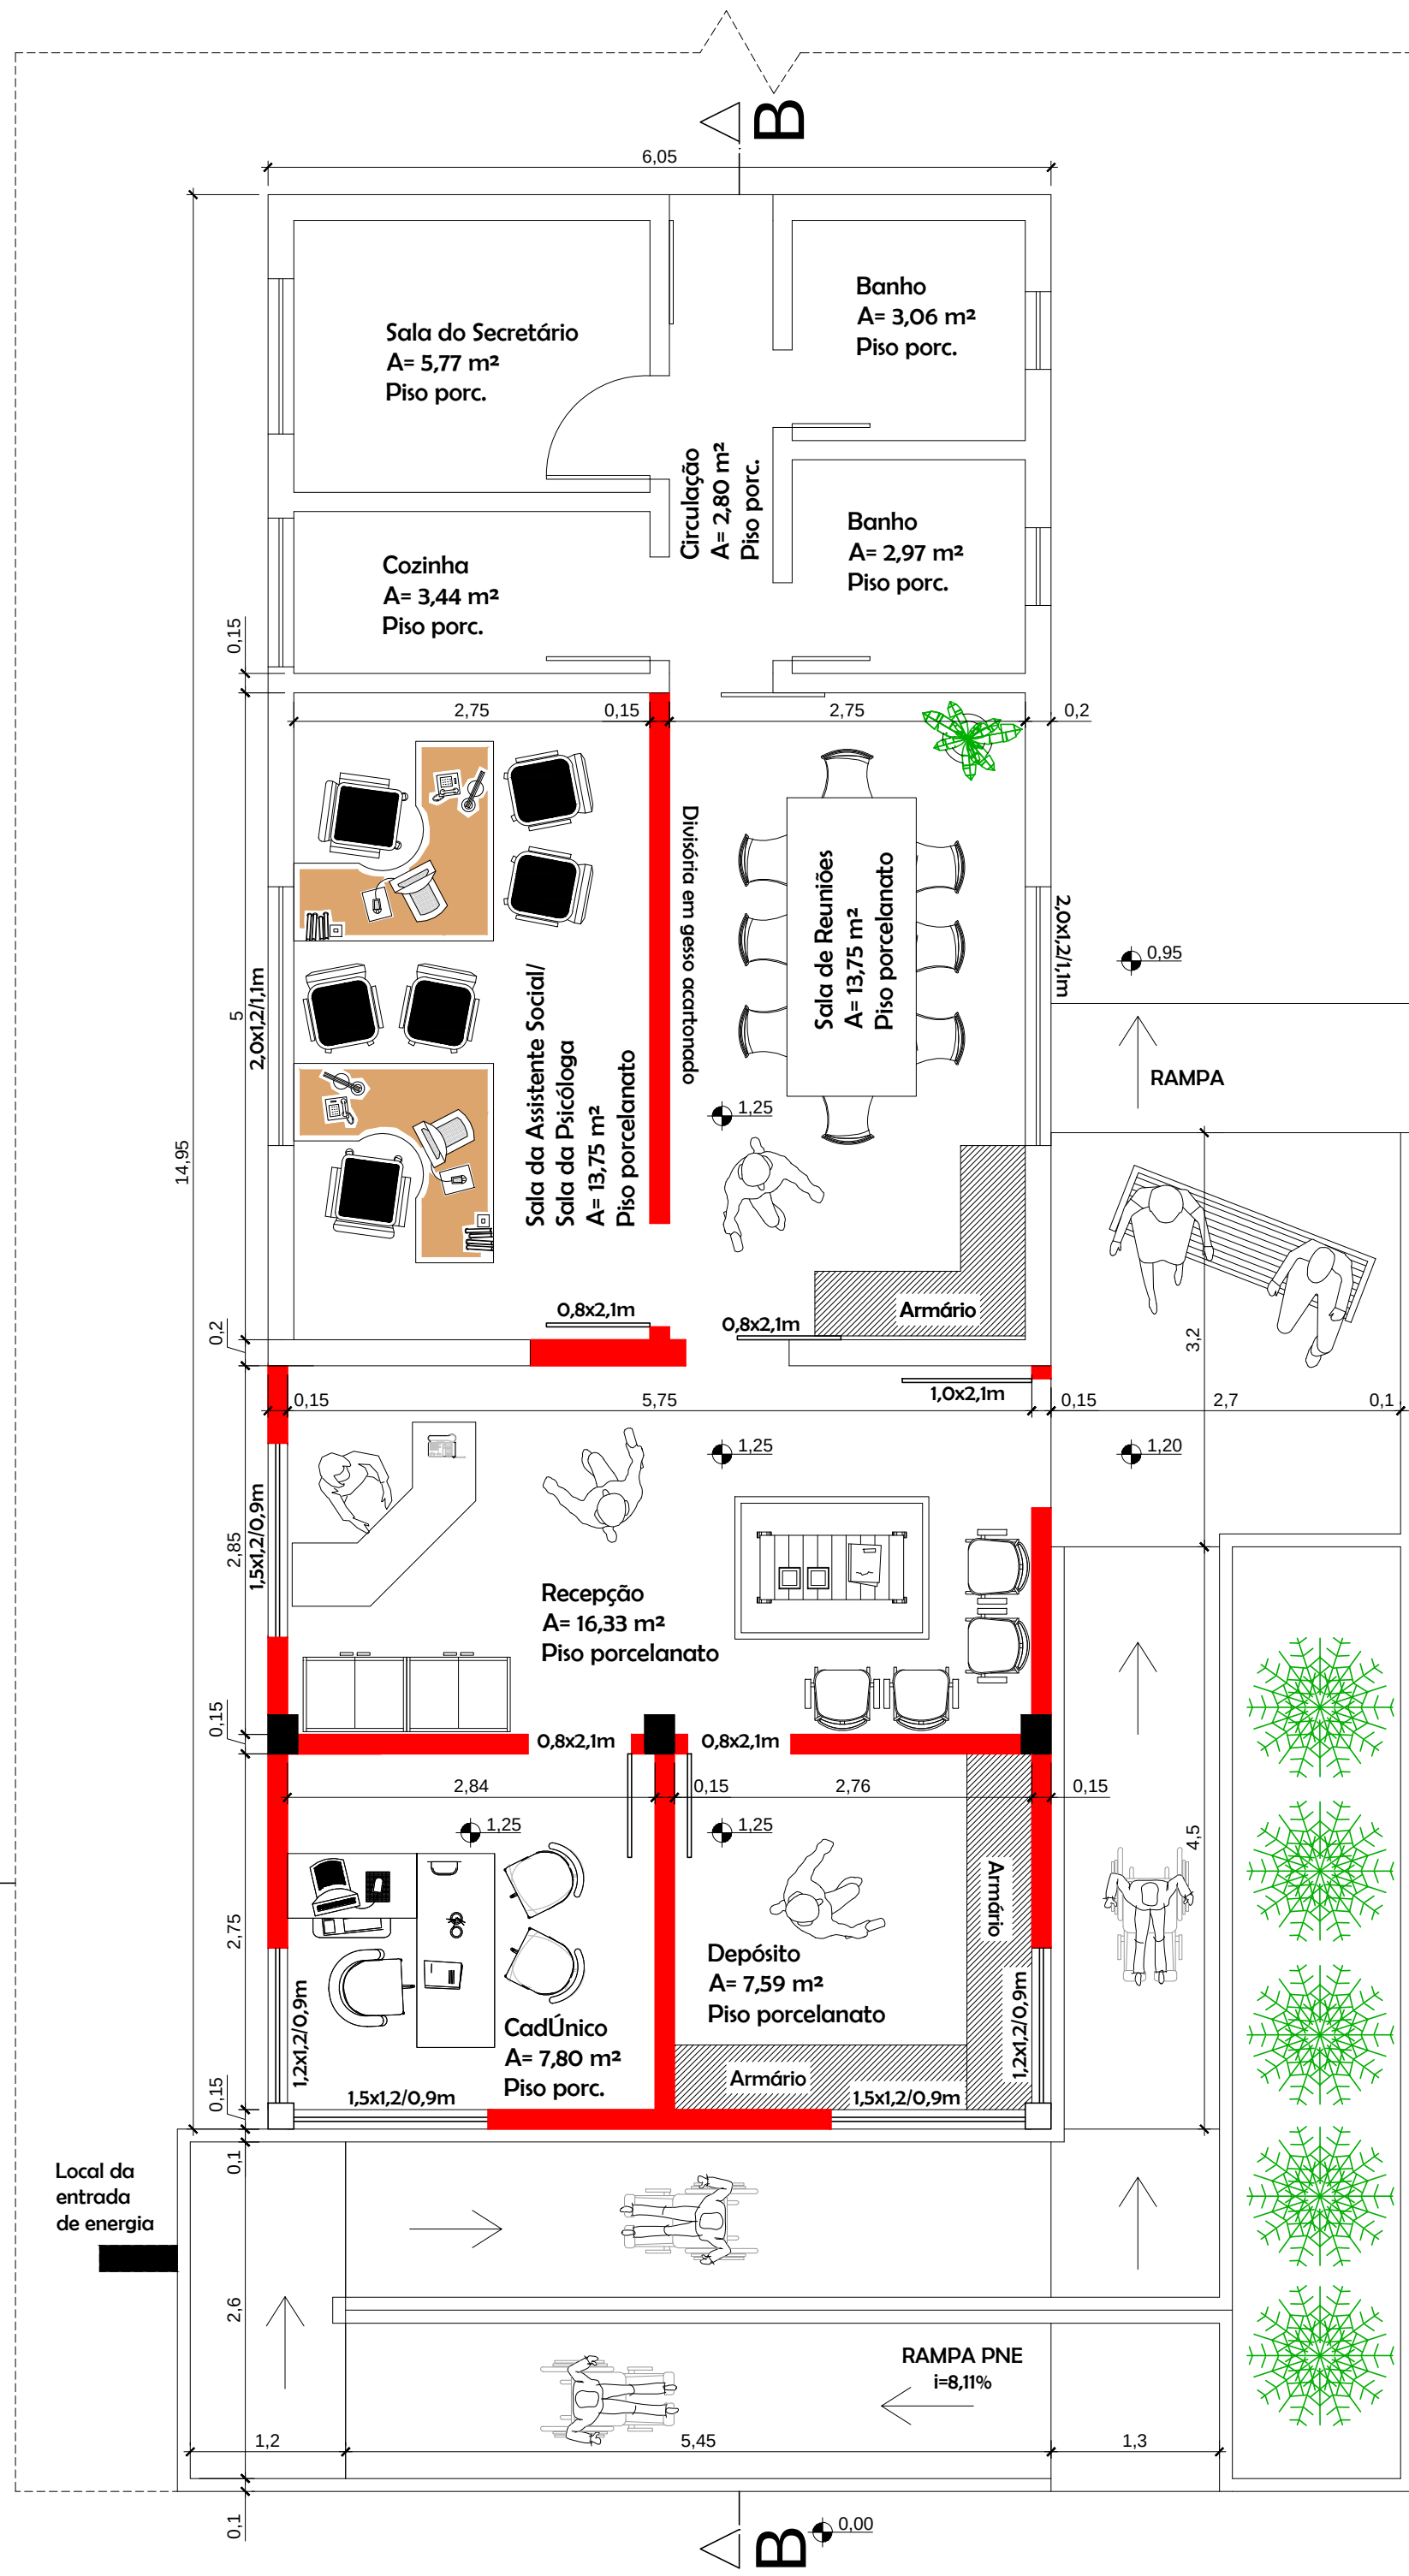

PLANTA BAIXA/PLANTA BAIXA MOBILIADA - SITUAÇÃO FINAL


Área existente a reformar= 72,90m²
Área a ampliar= 17,54m²
Escala 1/50

LEGENDA:

- Projeção do lote
- Divisórias a serem executadas


REFORMA:

- Inserir rodapé (h=7,5cm) em todos os ambientes internos;
- Nivelamento da pavimentação existente na nova Recepção;
- Substituir piso cerâmico por piso porcelanato (piso sobre piso);
- Remover reboco interno (h=1m) e inserir novo revestimento nos ambientes Banhos, Cozinha, Circulação e Sala do Secretário;
- Inserir revestimento cerâmico (até a laje de forro) nos ambientes Banhos e Cozinha;
- Substituir todas as esquadrias;
- Repintura interna (Tinta acrílica, duas demãos);
- Remover floreira frontal.

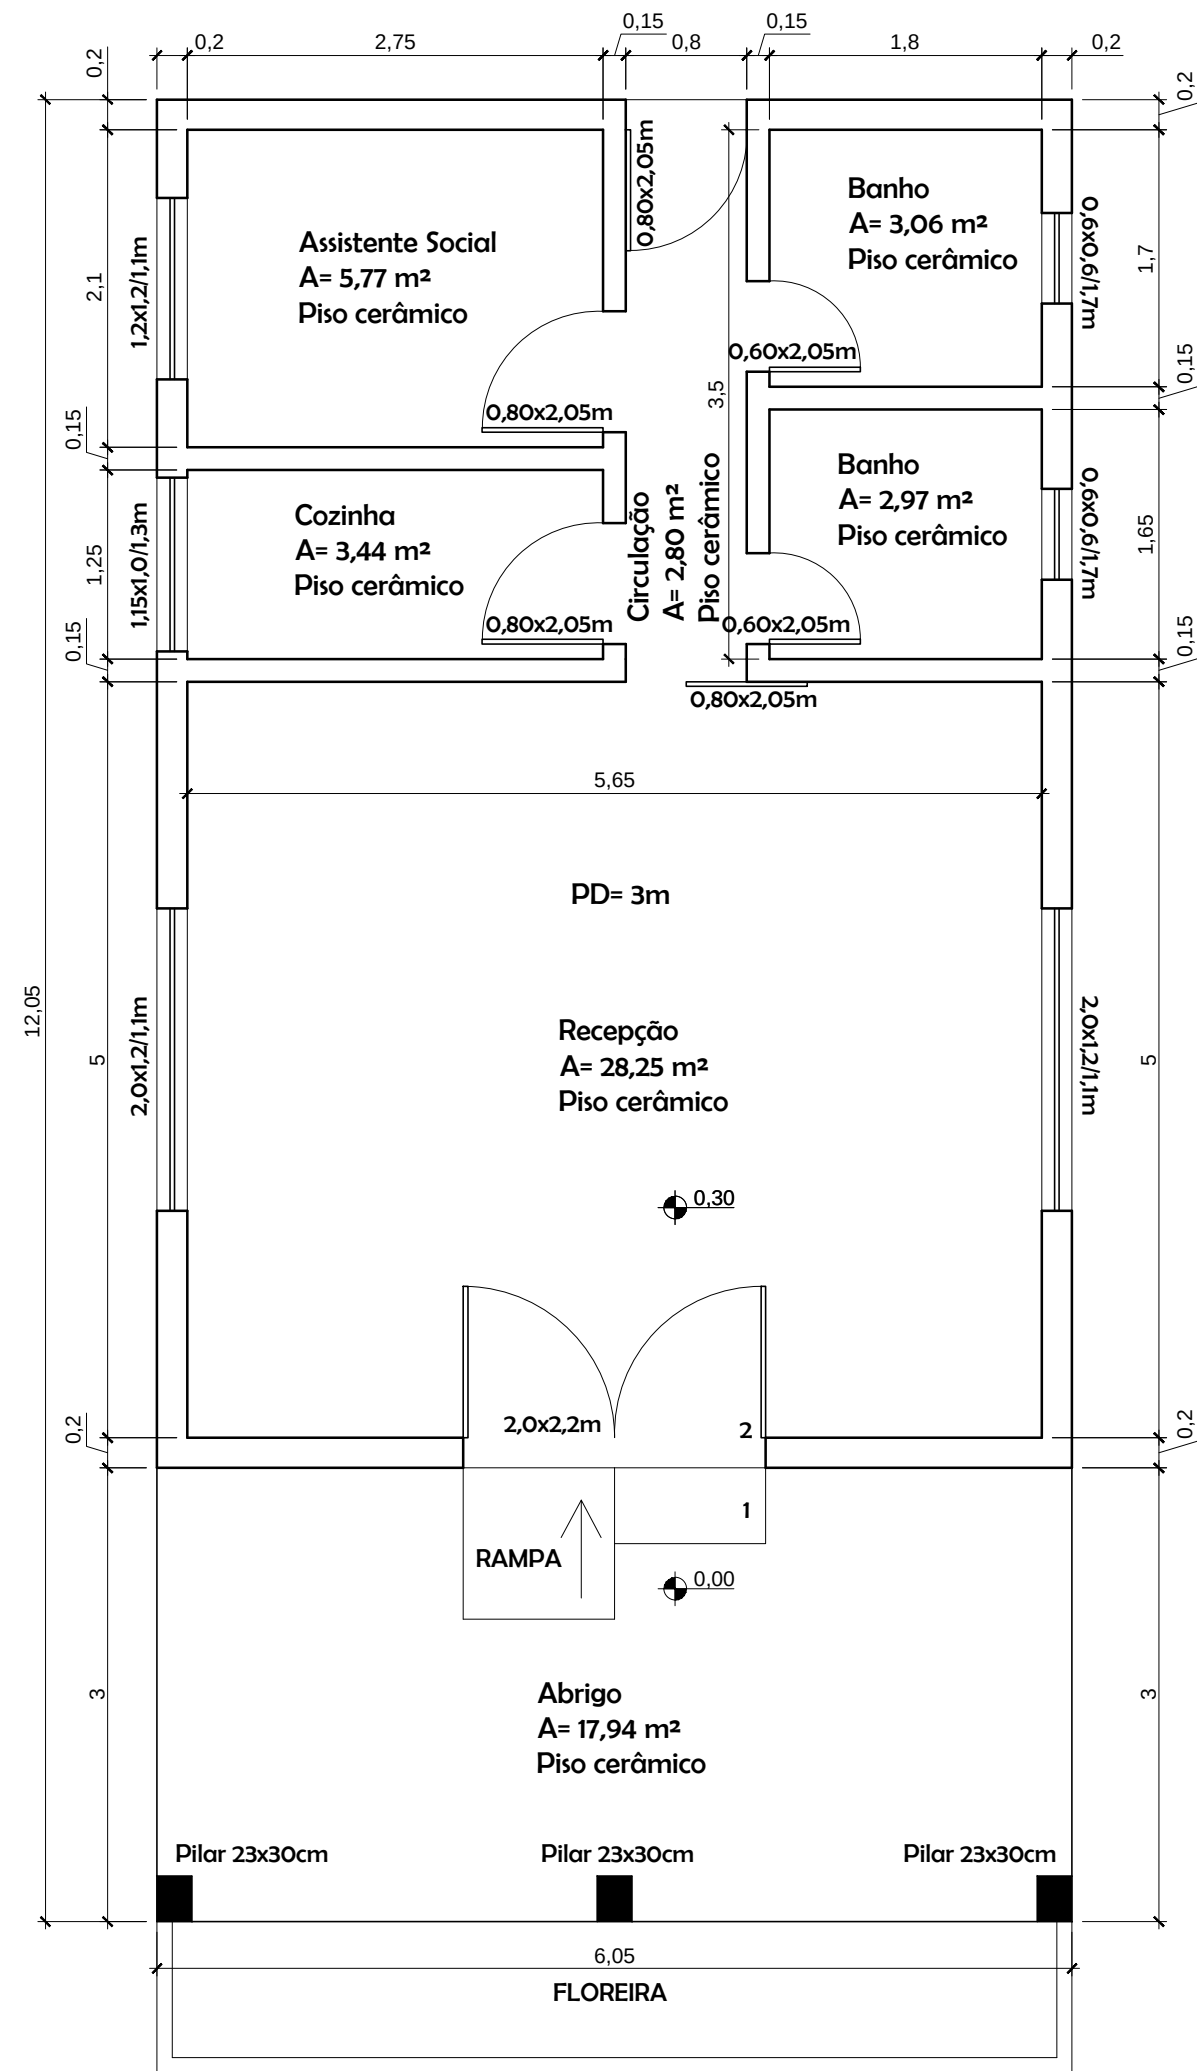

PLANTA BAIXA - SITUAÇÃO INICIAL

A= 72,90 m²
Escala 1/50

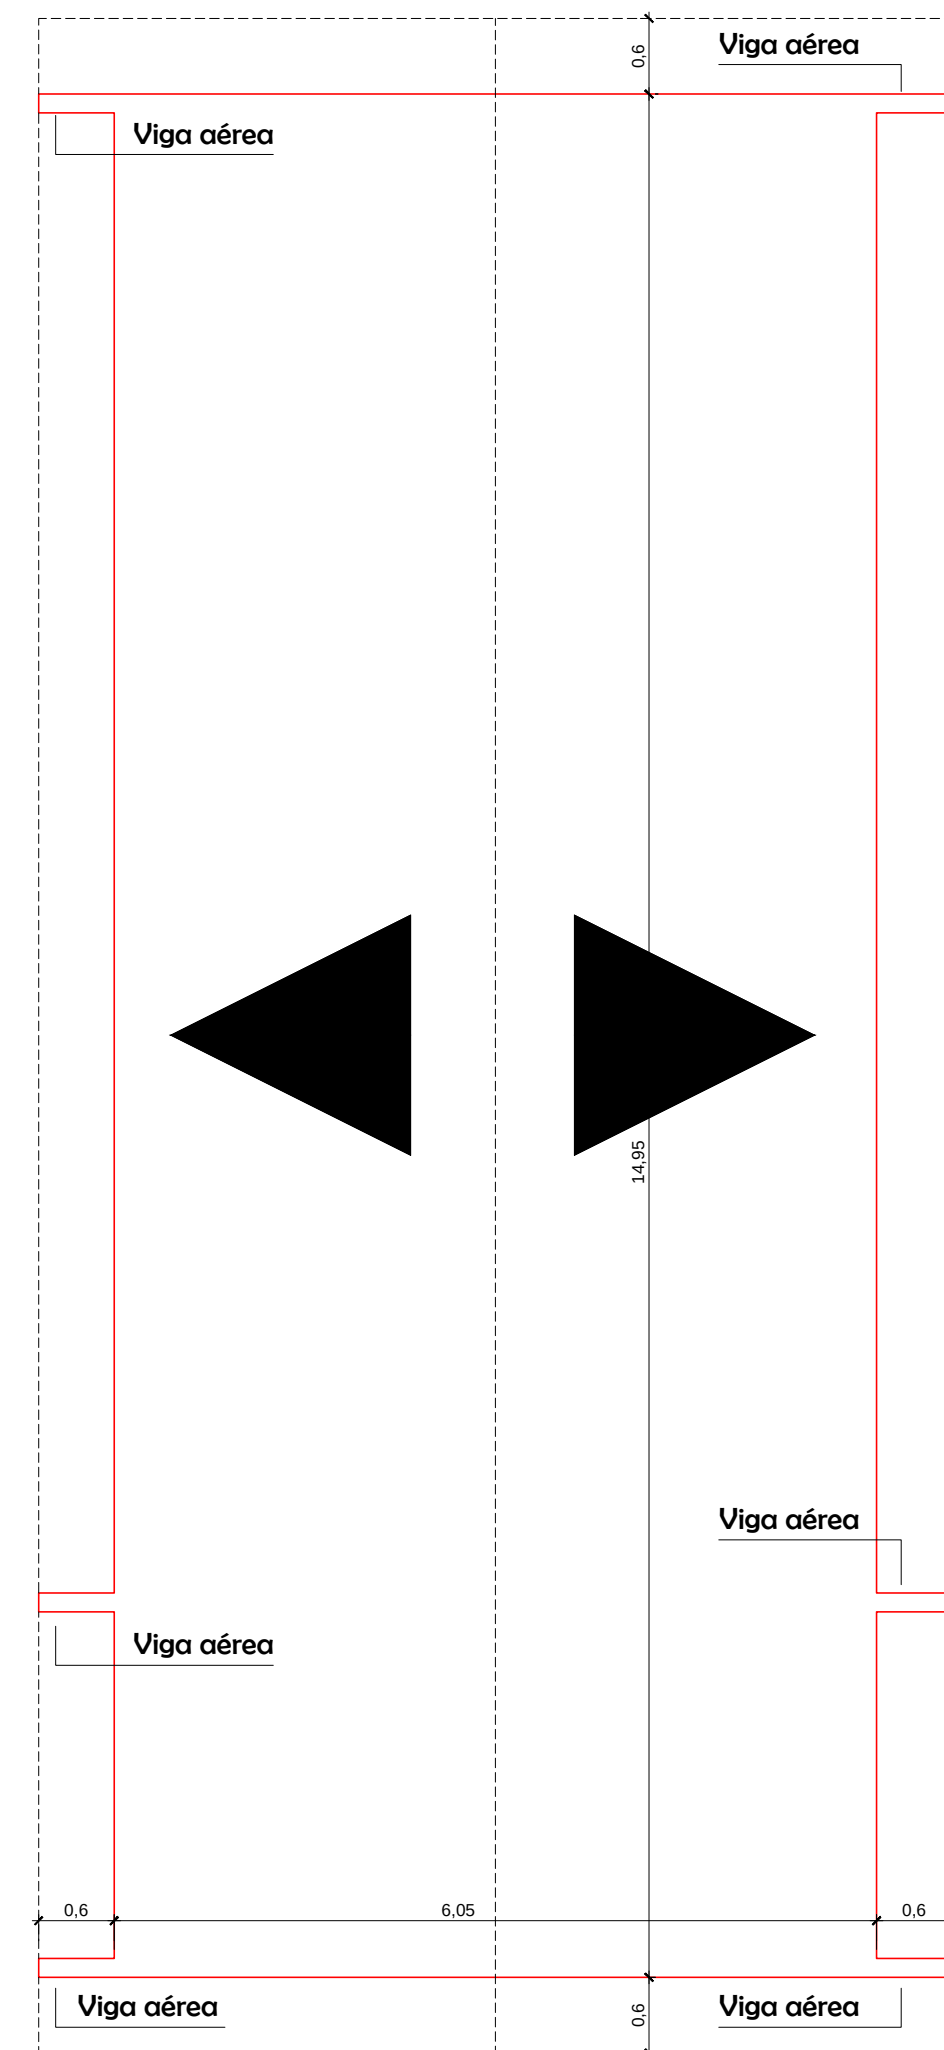


COBERTURA

Escala: 1/60


LEGENDA:

- Projeção da cobertura (inclinação aproximada de 28%)
- Delimitação da edificação (Área total= 90,44m²)
- Sentido do escoamento pluvial

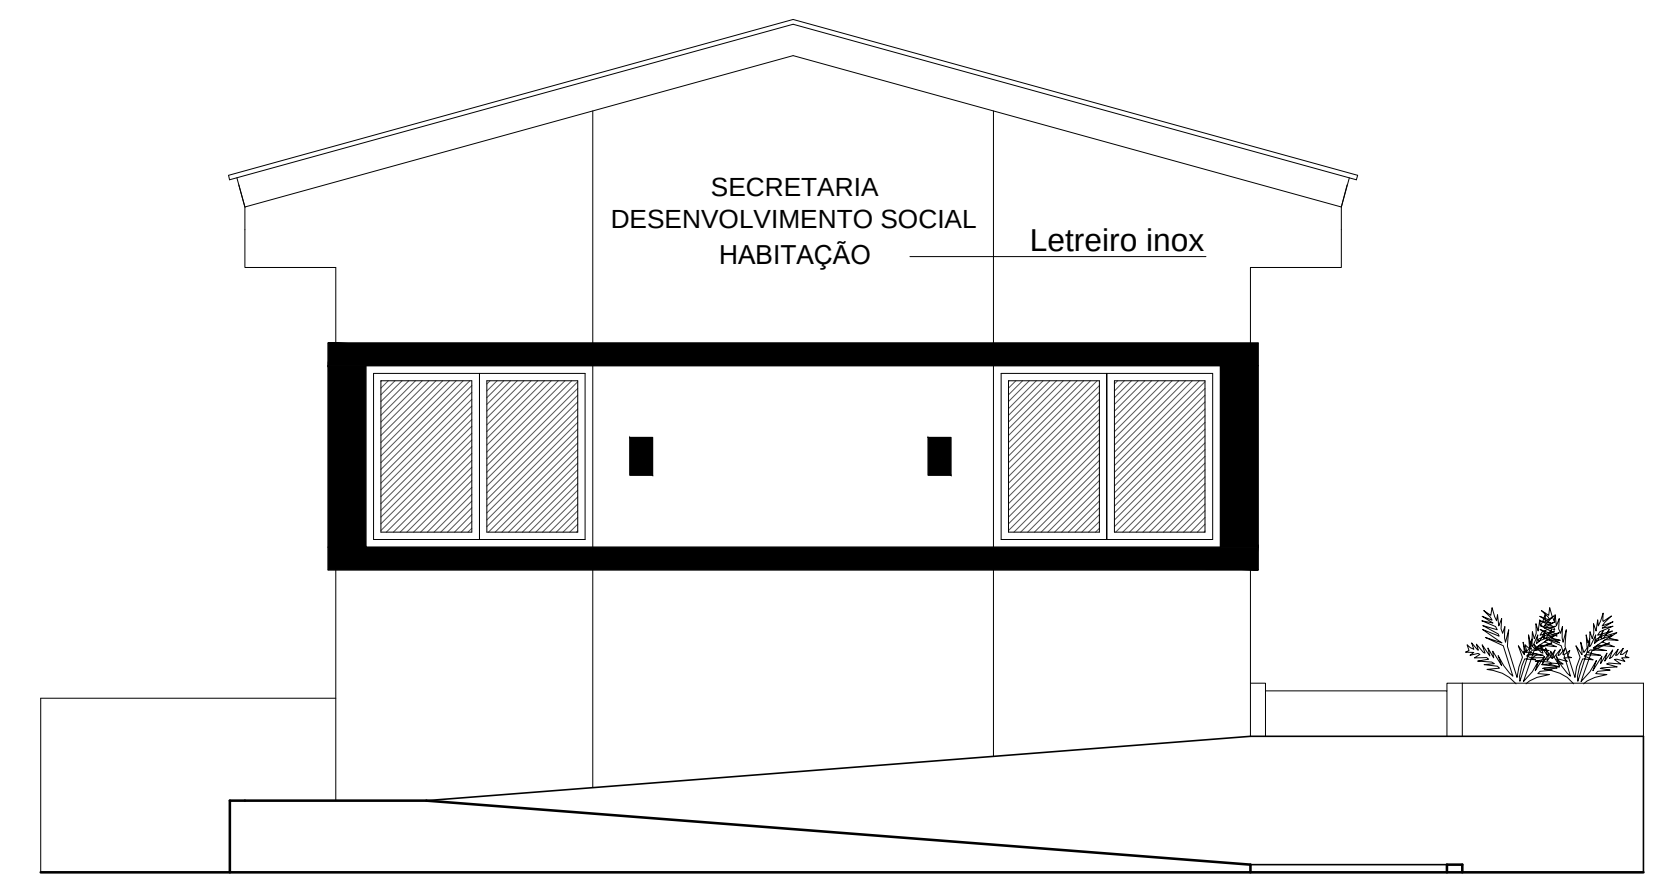


FACHADA FRONTAL

Escala: 1/50

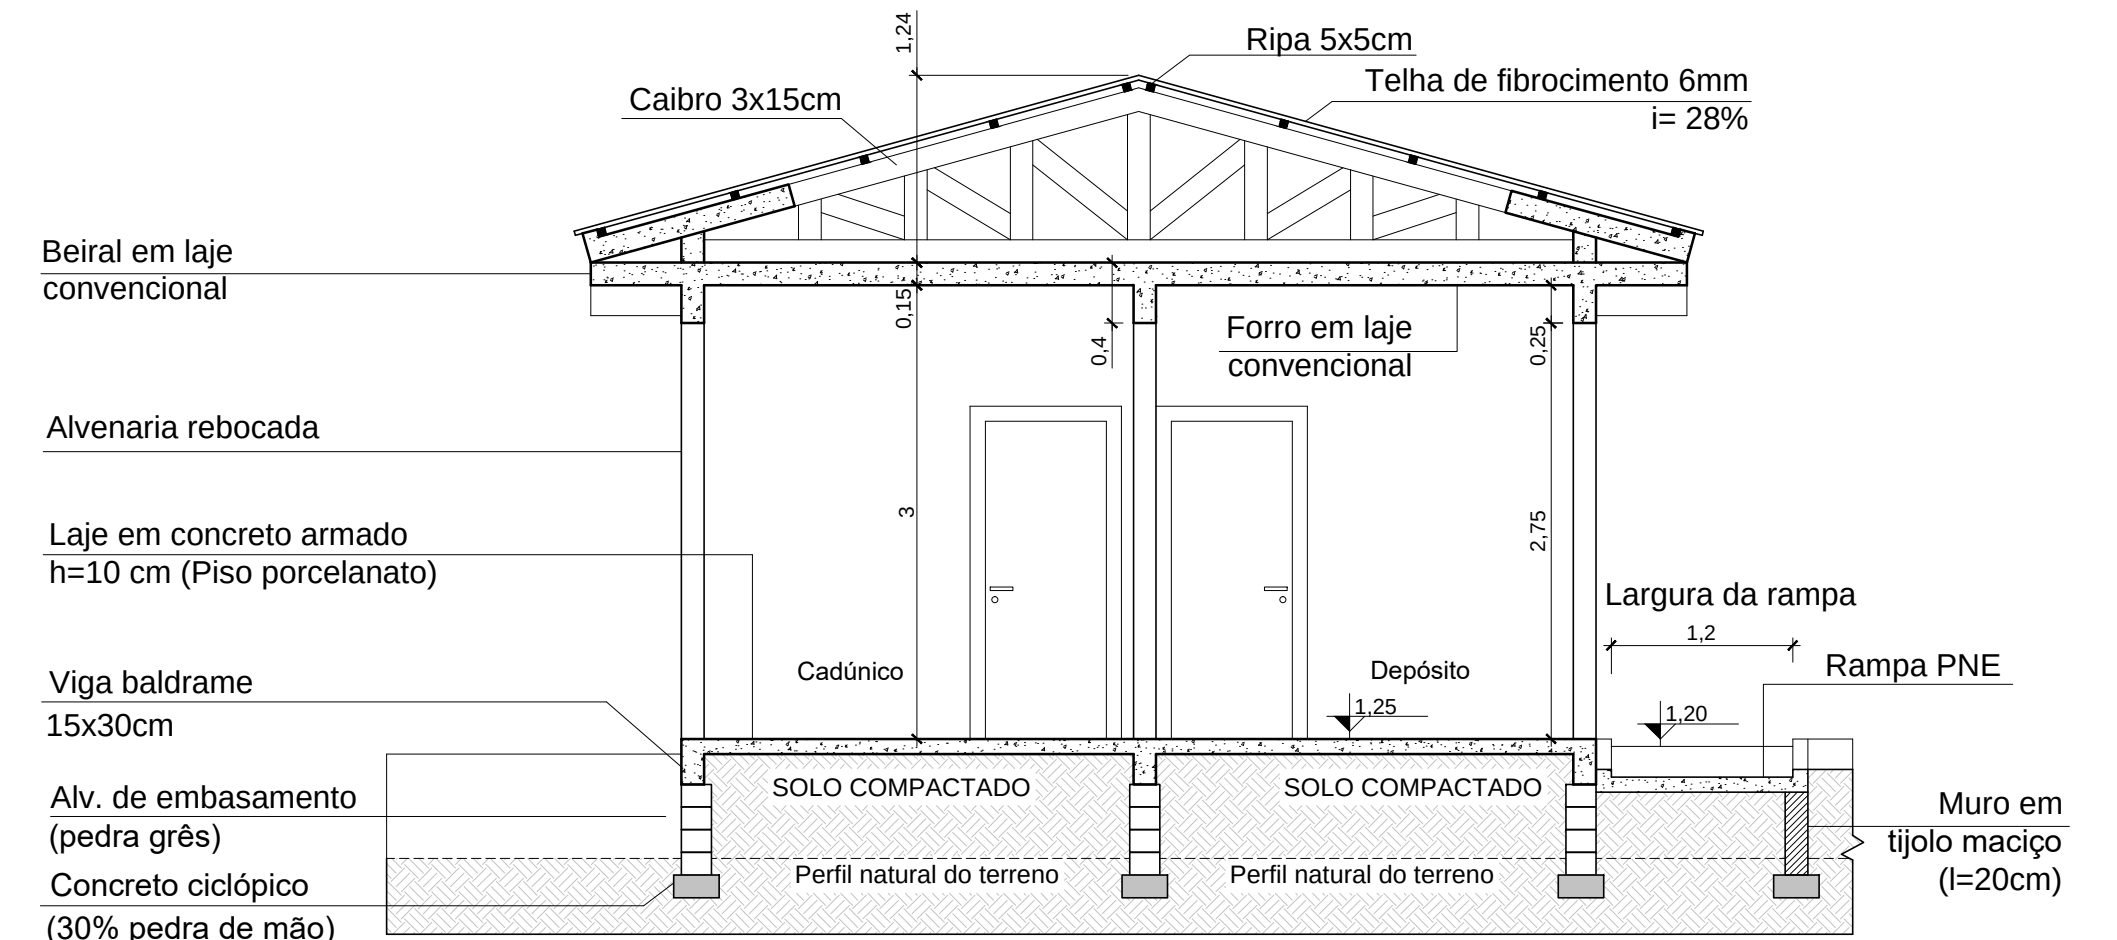


CORTE AA

Escala: 1/50

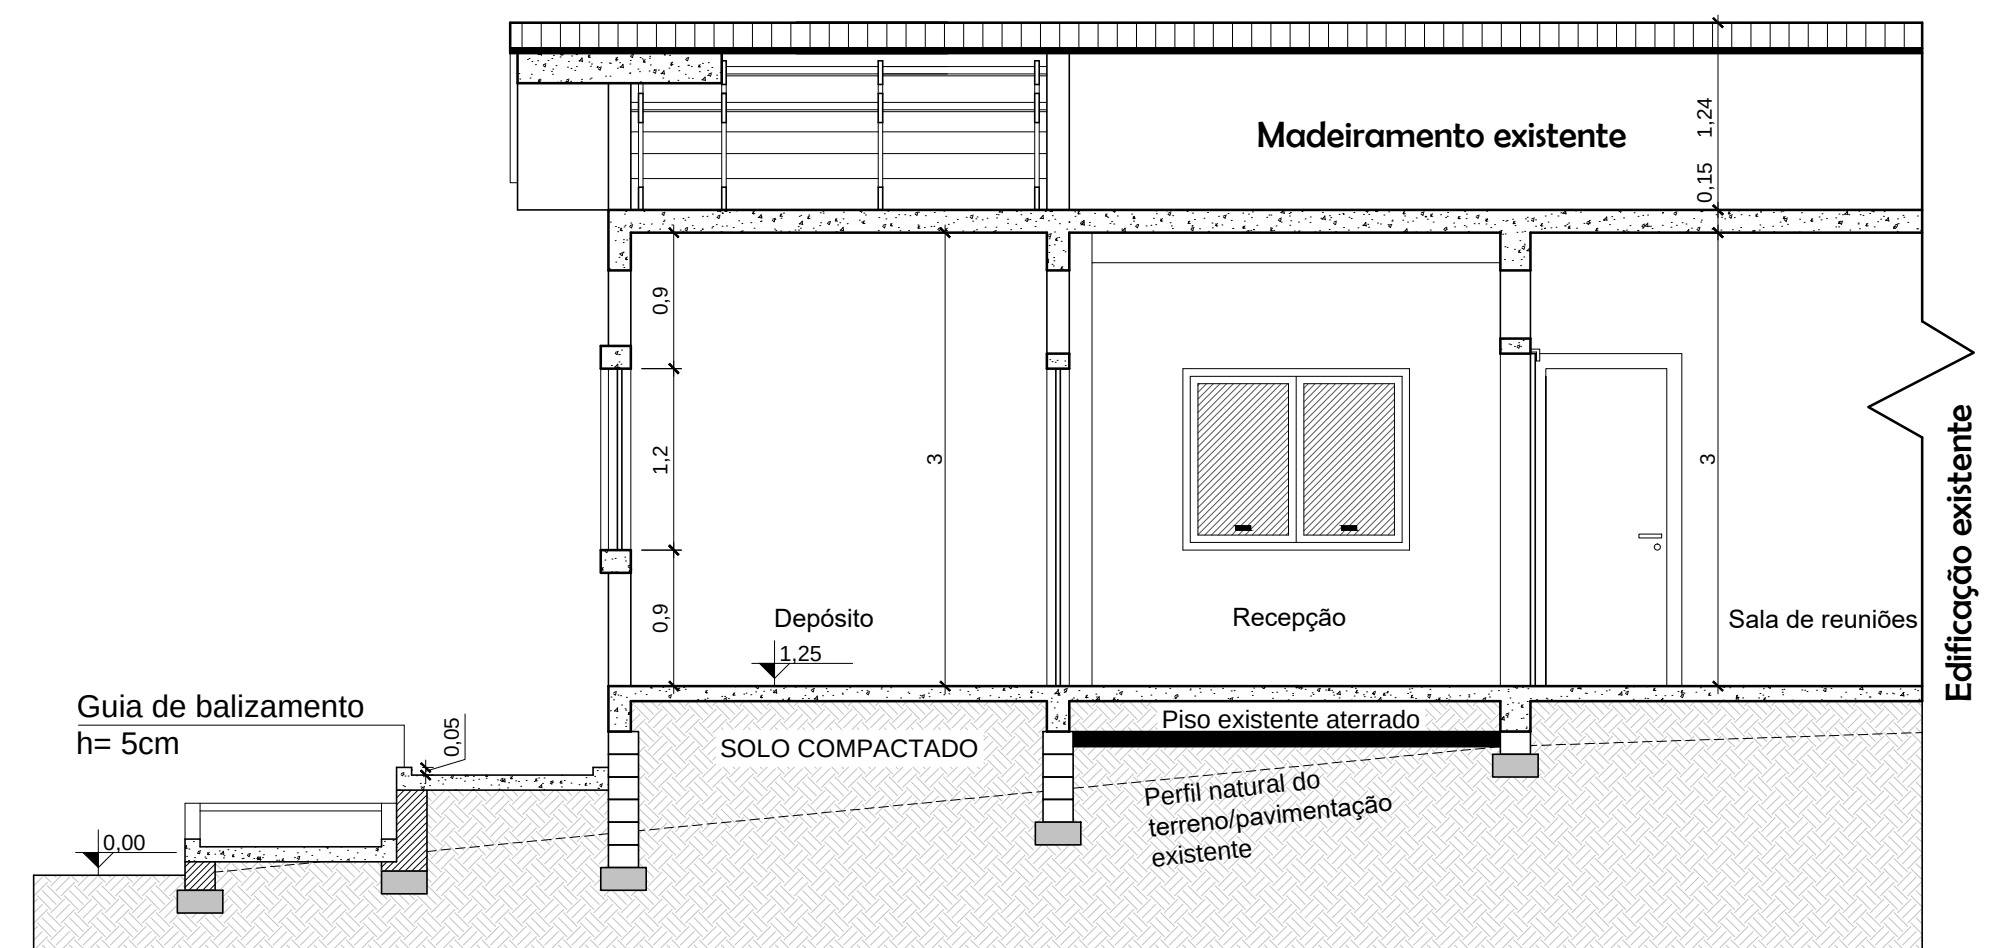

CORTE BB

Escala: 1/50

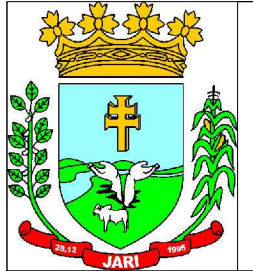	PREFEITURA MUNICIPAL DE JARI	
	Rua Barão do Triunfo, nº 193, Jari/RS CEP 98.175-000 CNPJ 01.609.402/0001-50 FONE: (55) 3272 9030	
Assunto:	PLANTA BAIXA - SITUAÇÃO INICIAL, PLANTA BAIXA/PLANTA BAIXA MOBILIADA - SITUAÇÃO FINAL, COBERTURA, FACHADA FRONTAL e CORTES	
Obra:	AMPLIAÇÃO/REFORMA DA SECRETARIA DE DESENVOLVIMENTO SOCIAL E HABITAÇÃO	Data: MAI/2023
Proprietário(a):	Prefeitura Municipal de Jari	Escala: Indicada
Resp. Técnico:	Johnatan Felipe da Cas - CREA/RS 193.772	Área Total: 90,44 m²
Localização:	Avenida Hipólito Cardoso da Silveira, nº 184, Quadra nº 02, Bairro Centro, Jari/RS	Prancha: 01/02