


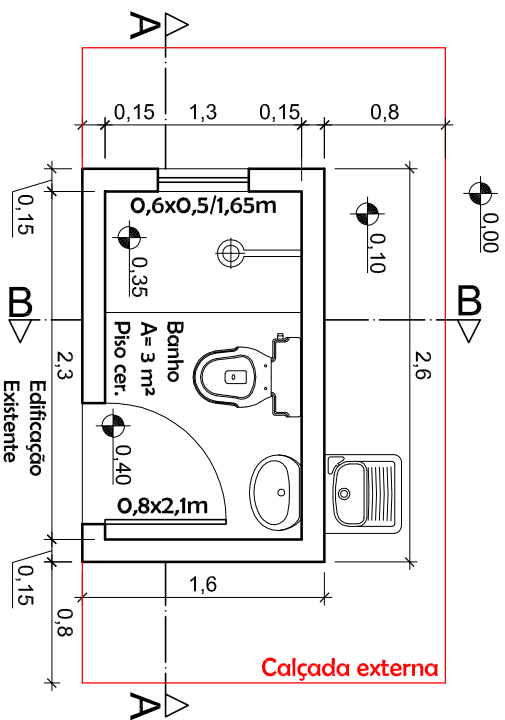
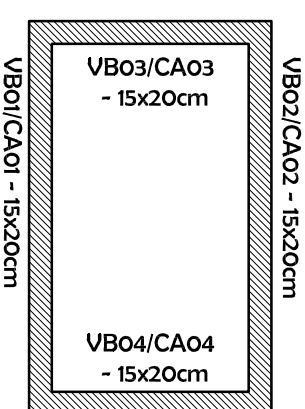


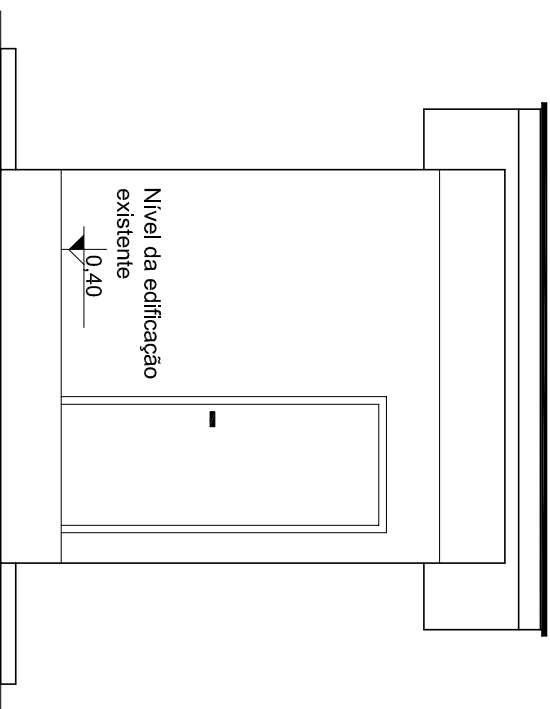

FACHADA FRONTAL

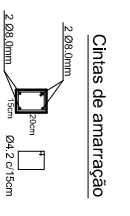

ESTRUTURAL

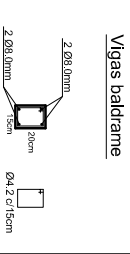

Cintas de amarração

2 Ø8.0mm
15cm
Ø4.2 c/15cm

15cm

☐ Ø4.2 c/15cm

Proprietária (o)
Prefeitura Municipal de Jari

Responsável Técnico
Johnatan Felipe da Cas
Eng.º Civil - CREA/RS 193.772

PRANCHIA:

14

LOCALIZAÇÃO:

Localidades de Capão de Santa Maria e Rincão da Glória, interior do Município de Jarí/RS
(Residências de Nelson S. de Oliveira e Paulo A. de A. Goulart)

OBRA:

MÓDULO SANITÁRIO DOMICILIAR - 2UND

DATA:

JUN/2021

DETALHE CONSTRUTIVO:

PLANTA BAIXA, FACHADA FRONTAL e ESTRUTURAL

ESCALA:

1/50