


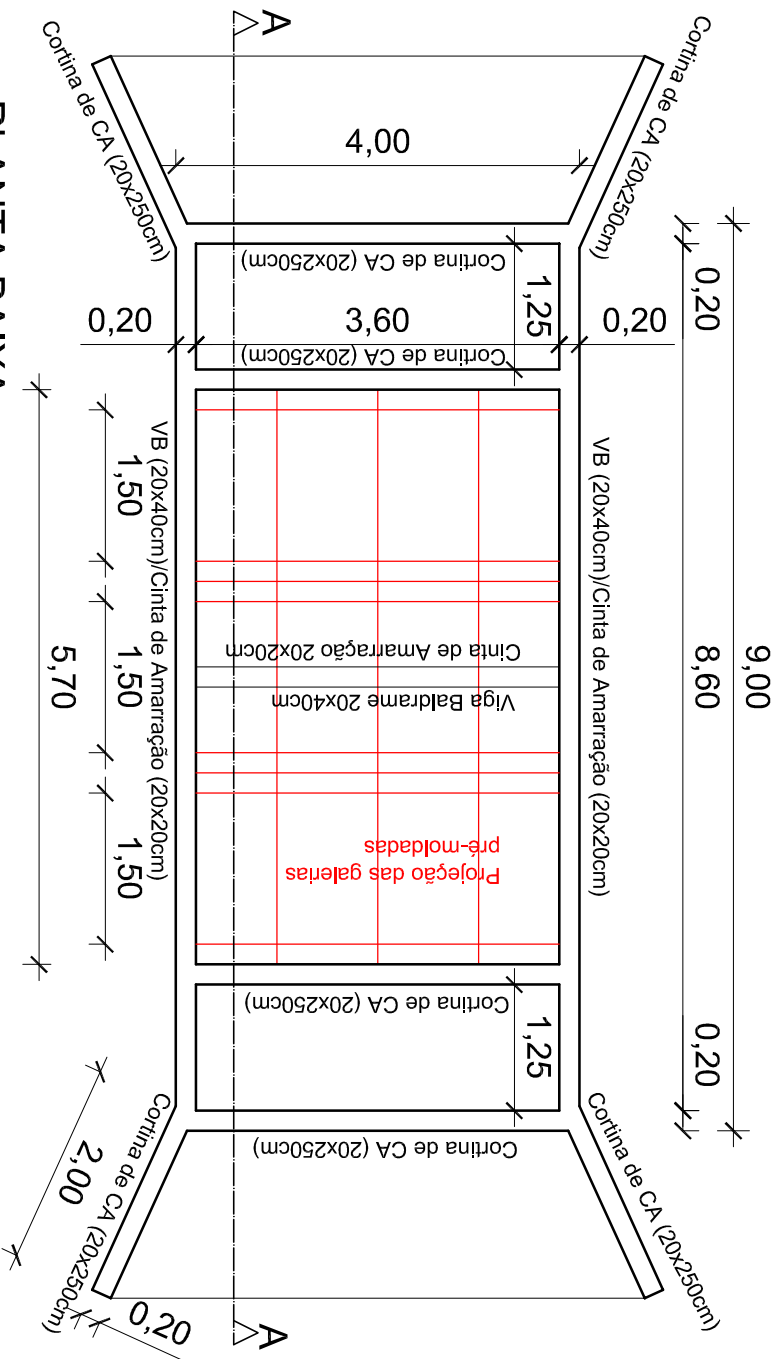

PLANTA BAIXA
A = 52,54m²
Escala 1/75

Proprietária (o)
Prefeitura Municipal de Jari

Responsável Técnico
Johnatan Felipe da Cas
Eng.º Civil - CREA/RS 193.772

PRANCHA:

1/3

LOCALIZAÇÃO:

Rincão do Umbu, interior do Município de Jari/RS

OBRA:

PONTILHÃO EM CONCRETO ARMADO

DATA:

AGO/2021

DETALHE CONSTRUCTIVO:

PLANTA BAIXA

ESCALA:

1/75