



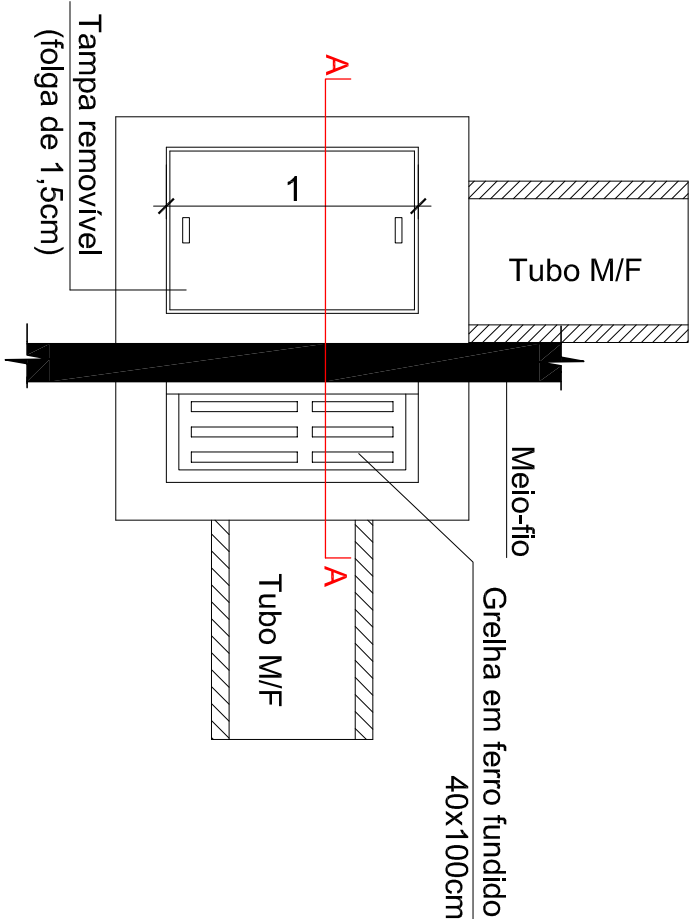

PLANTA BAIXA - BOCA DE LOBO

Escala: 1/30

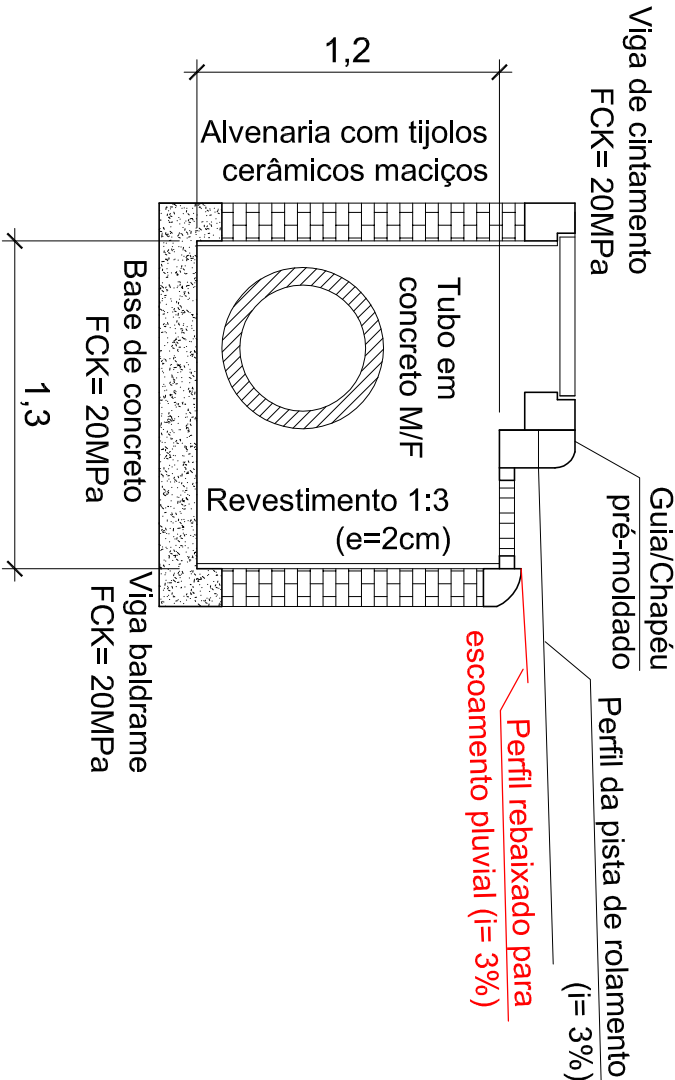

CORTE AA - BOCA DE LOBO

Escala: 1/30

PRANCHA:	LOCALIZAÇÃO:	OBRA:	DATA:	ESCALA:
5/7	Rua Adélia Porto da Costa e Rua Alfredo dos Santos Bairro Centro Município de Jari/RS	MICRODRENAGEM PLUVIAL PAVIMENTAÇÃO URBANA	SET/2021	1/30
		DETALHE CONSTRUTIVO:		
		BOCA-DE-LOBO		

Proprietária (o)
Prefeitura Municipal de Jari

Responsável Técnico
Johnatan Felipe da Cas
Eng.º Civil - CREA/RS 193.772