



- OBSERVAÇÕES:**
- Atentar sobre os rampas contantes nos obrigo (atendimento a NBR 9050);
 - Os referidos obrigos possuem diferentes níveis de cobertura;
 - No encontro de coberturas (telhas) houverem sistemas de vedação em alumínio do tipo "colha furtado";
 - A diferença de nível da edificação a reformar para o terreno natural será de 20cm, sendo montada essa diferença do solo em relação ao piso do obrigo;
 - A diferença de nível da edificação a reformar para a edificação 3 é de aproximadamente 2m, possuindo rampa de ligação entre os mesmos composta por guando-corpo em alvenaria (t= 20cm);
 - Ambos os anexos cobertos ficando abaixo do nível das coberturas das edificações existentes.

LEGENDA:
----- Projeção da cobertura com telhas onduladas de PVC (tipo colonial)

ABRICO
EXISTENTE

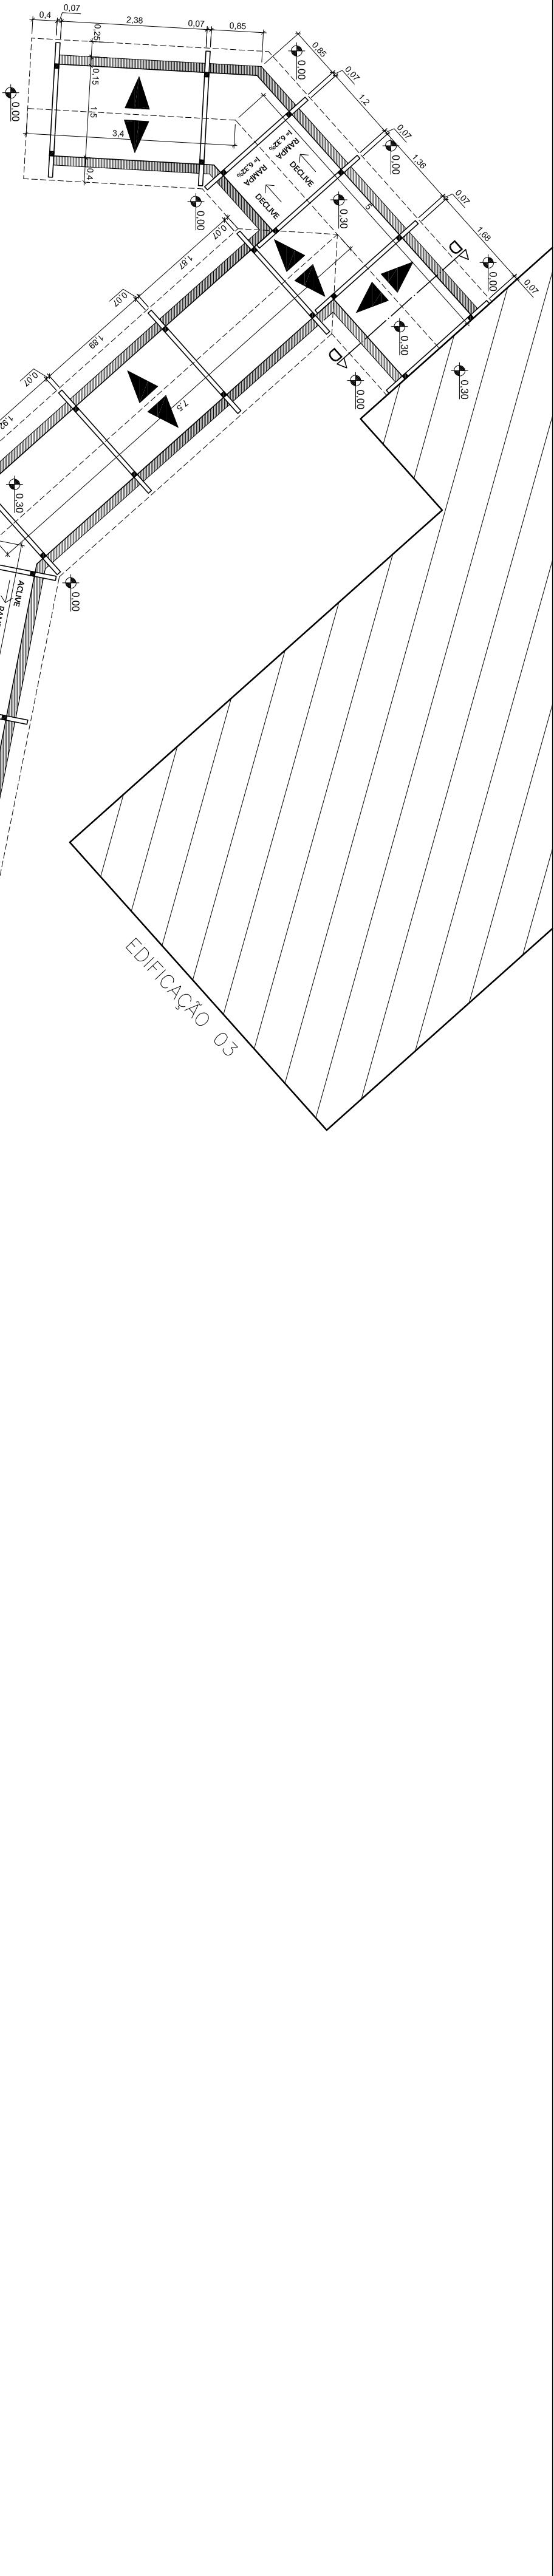

PLANTA BAIXA - ACESSOS COBERTOS
Escala 1/75

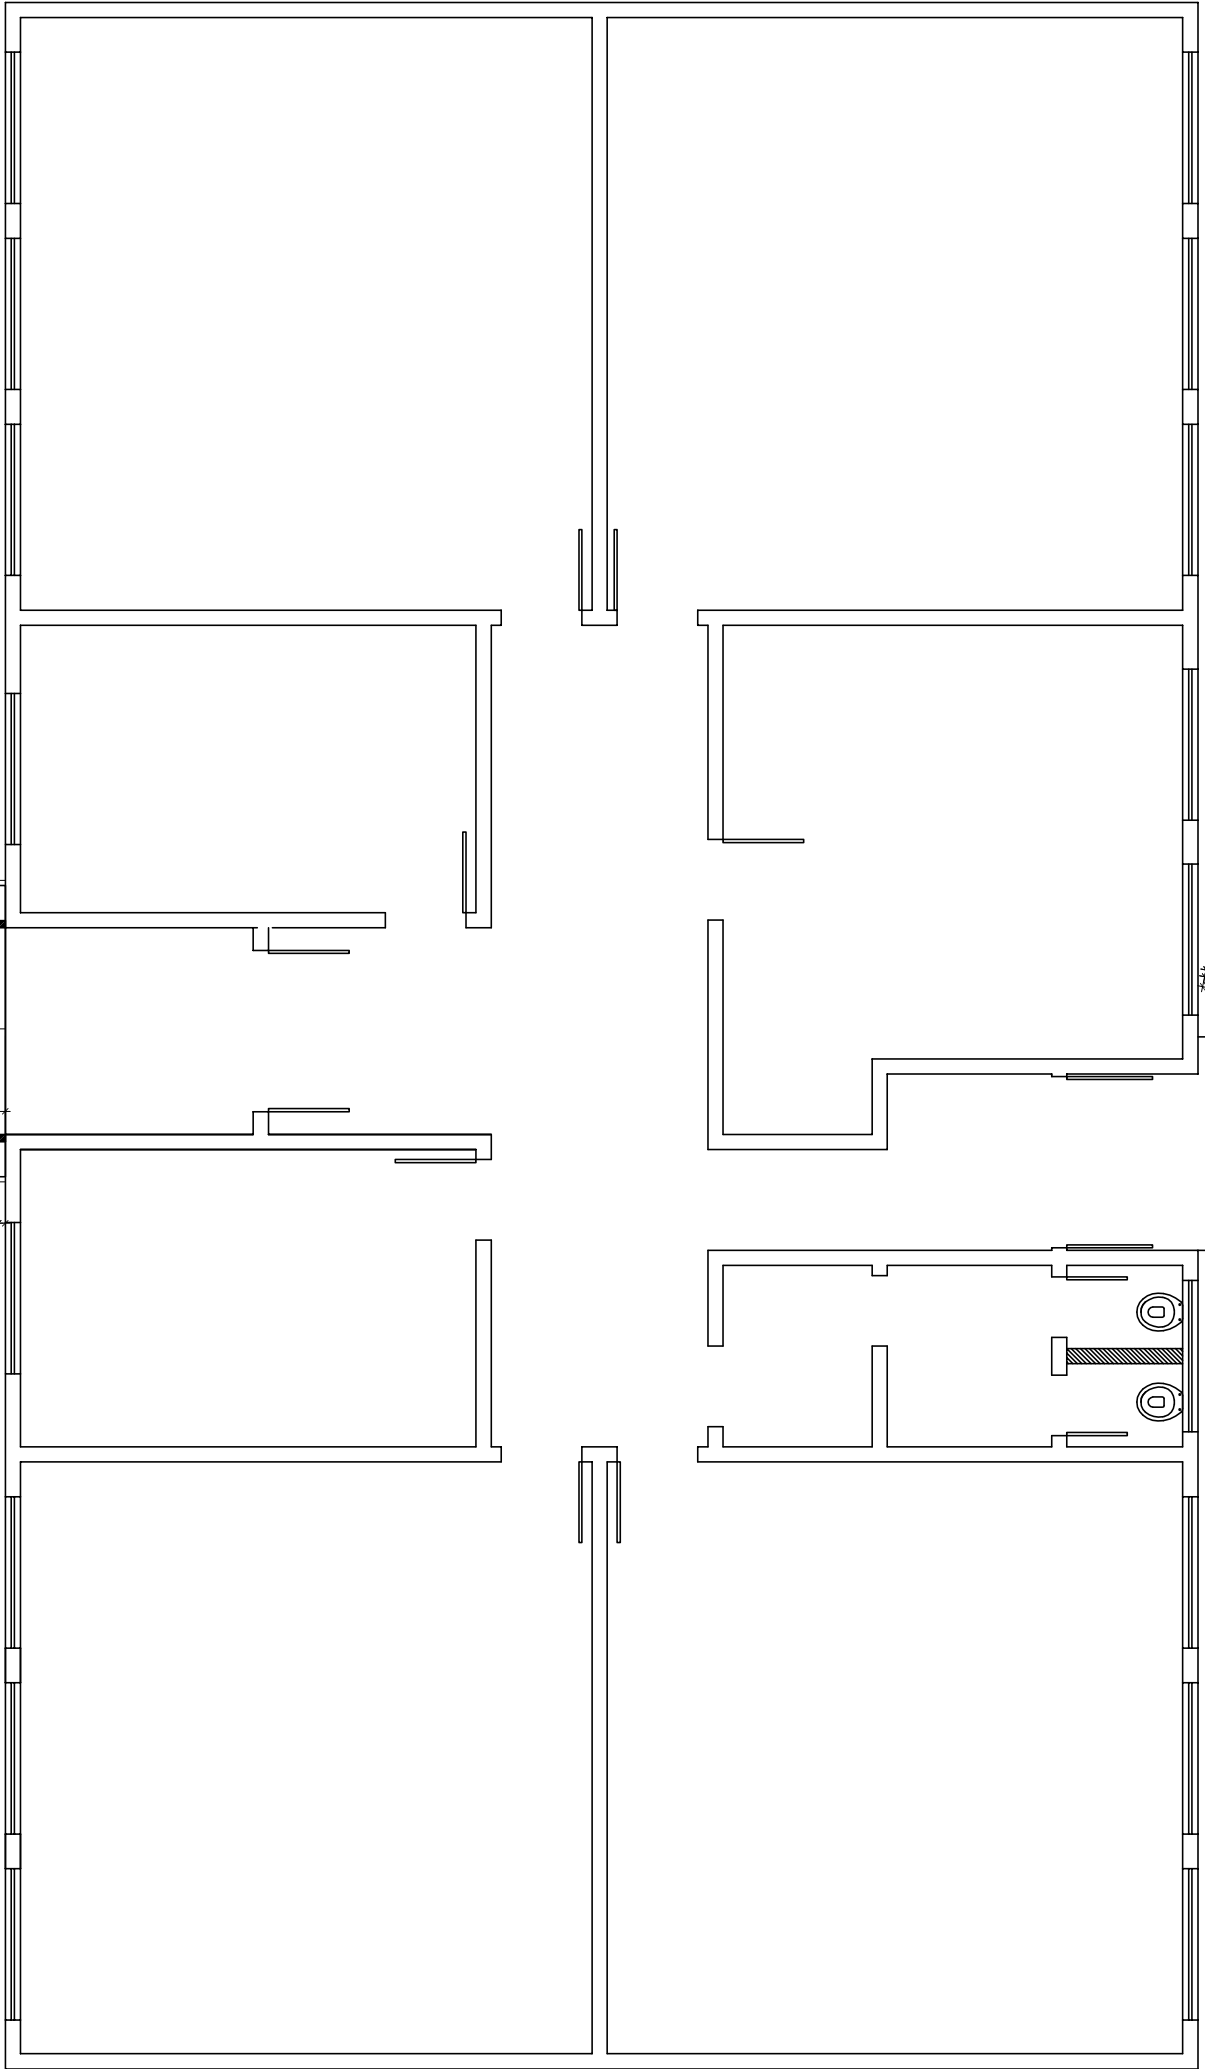



PREFEITURA MUNICIPAL DE JARI
Rua Barão do Triunfo, nº 193, Jari/RS
CEP 98.175-000
CNPJ 01.609.402/0001-50
FONE: (55) 3272.9030

Assunto:	PLANTA BAIXA - ACESSOS COBERTOS, CORTE CC e CORTE DD		
Obra:	EDIFICAÇÃO ESCOLAR - REFORMA E ACESSOS COBERTOS	Data:	DEZ/2021
Proprietário(a):	Prefeitura Municipal de Jari	Escala:	Indicada
Resp. Técnico:	Johnatan Felipe da Cas - CREA/RS 193.772	Área:	-
Localização:	EMEF Visconde do Rio Branco, Rincão do Glório, Interior do Município de Jari/RS	Prancha:	03/03