
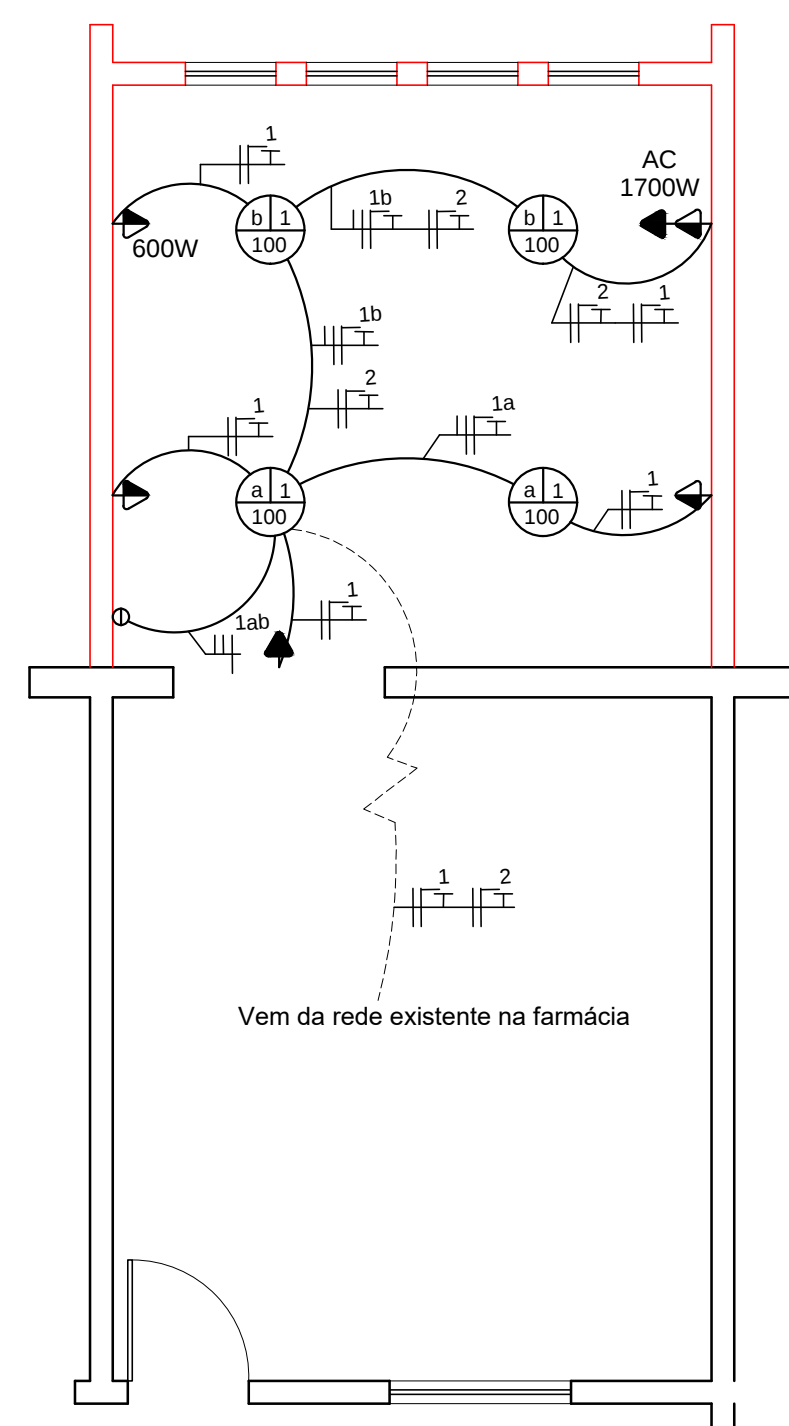
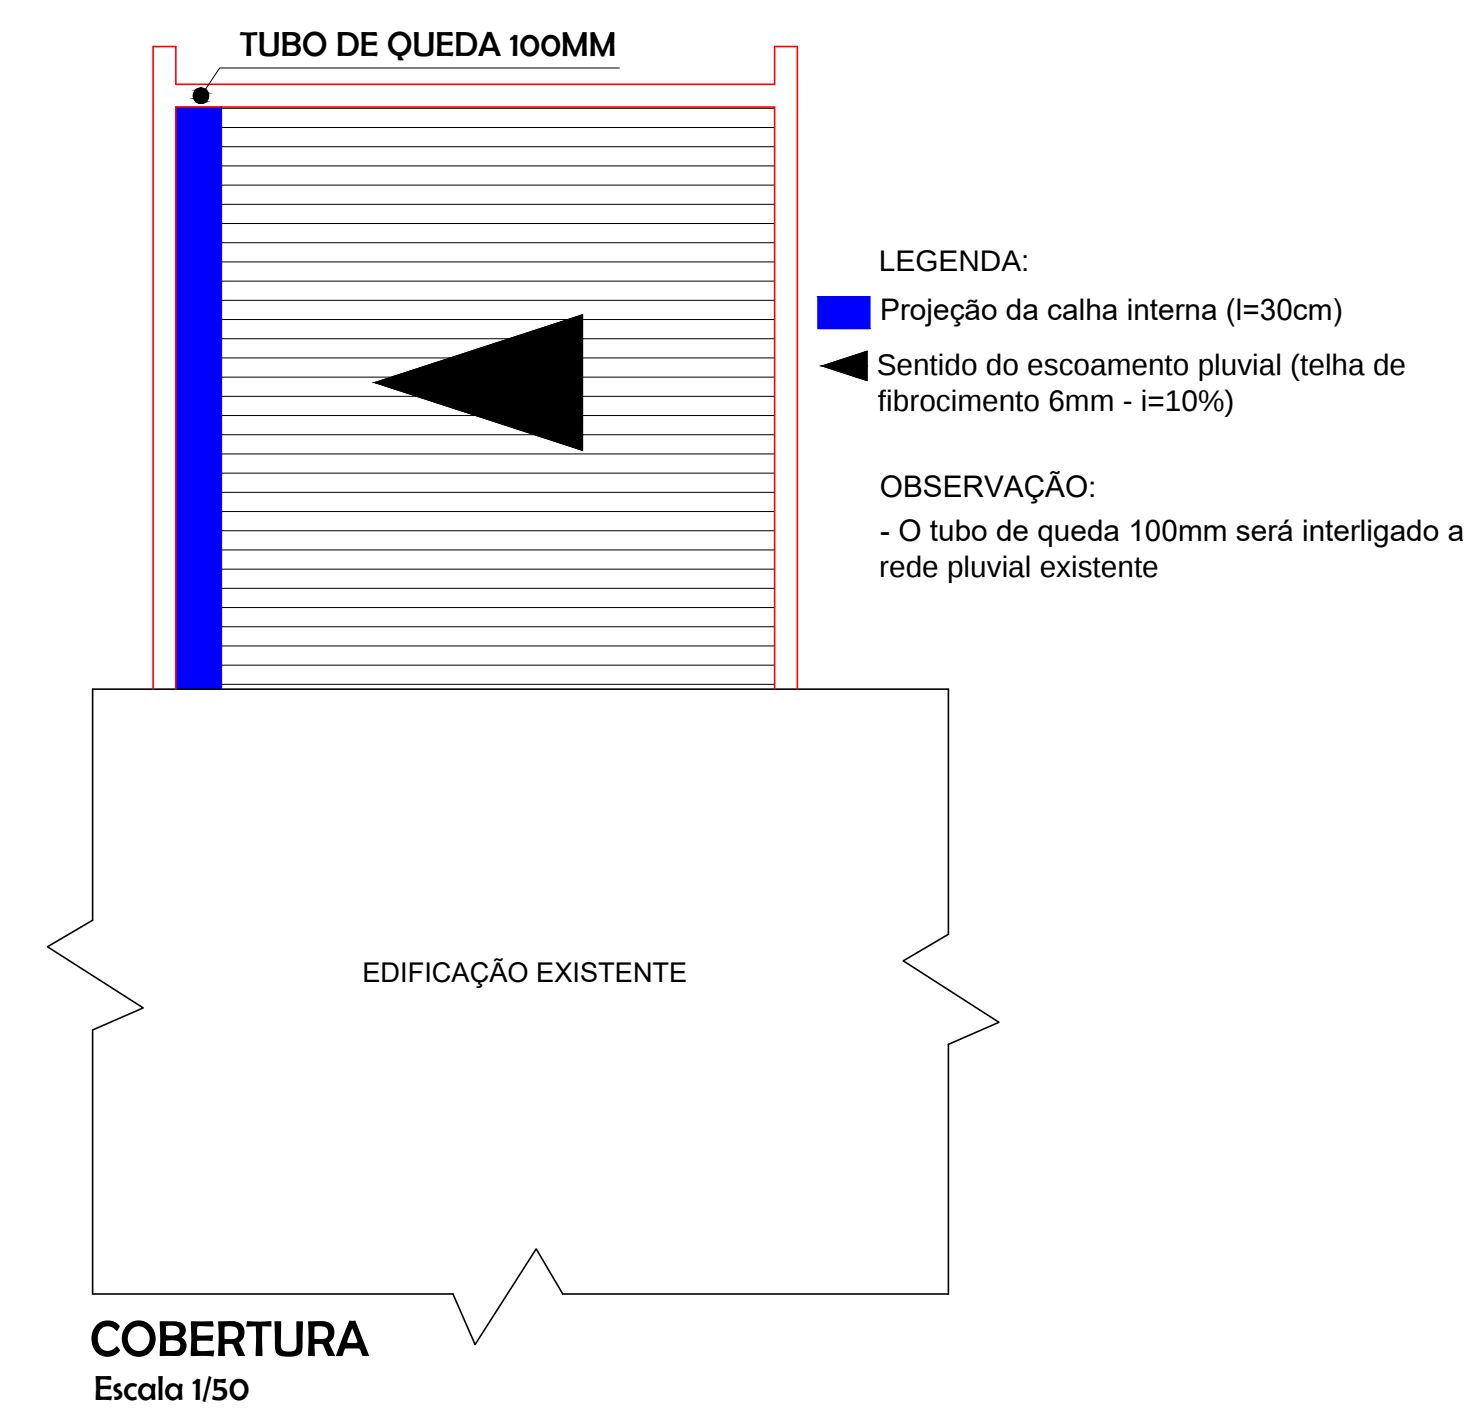
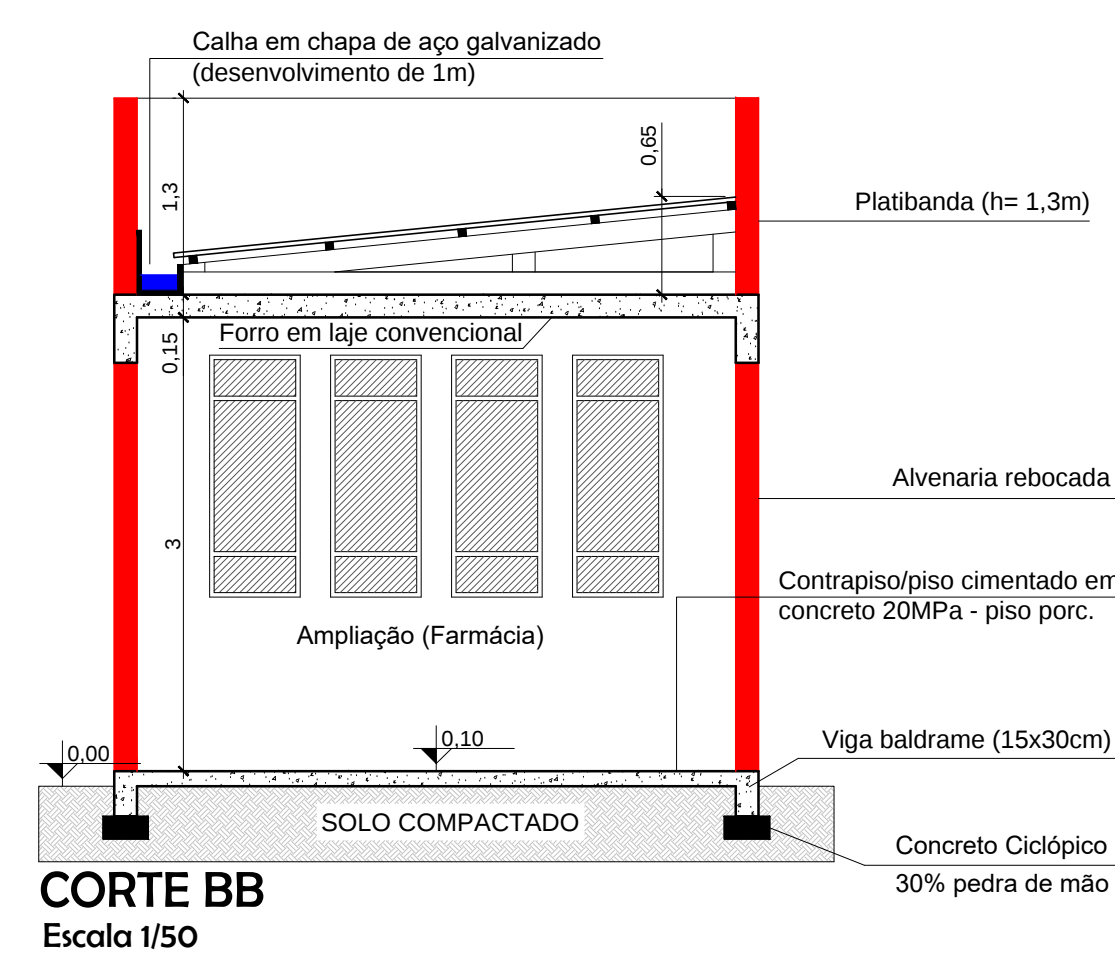
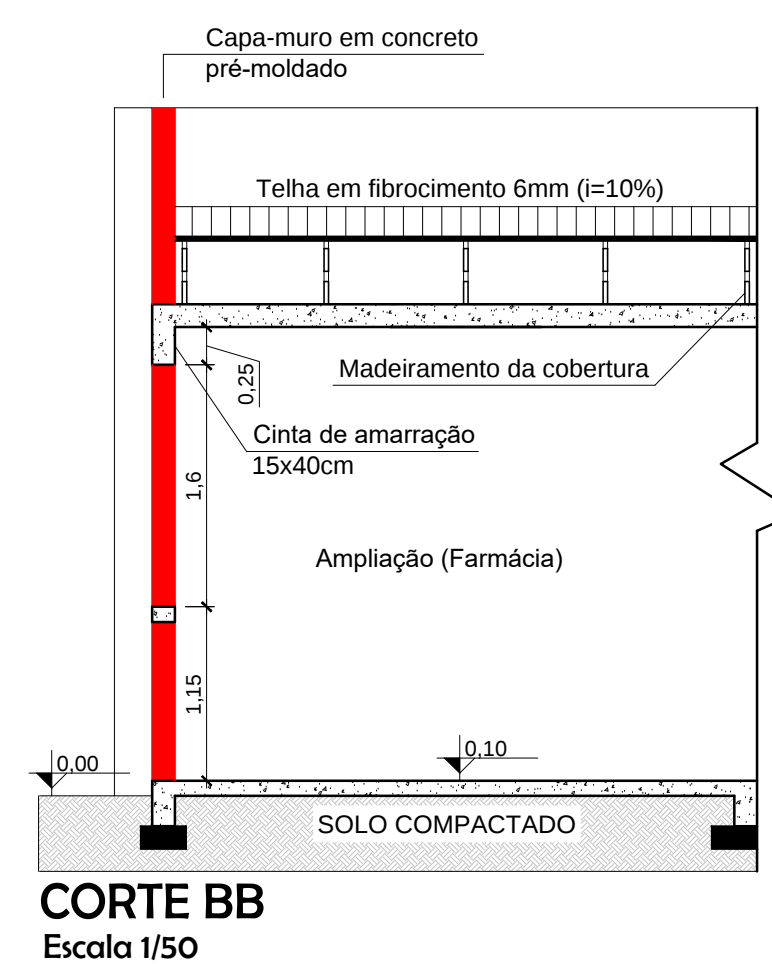
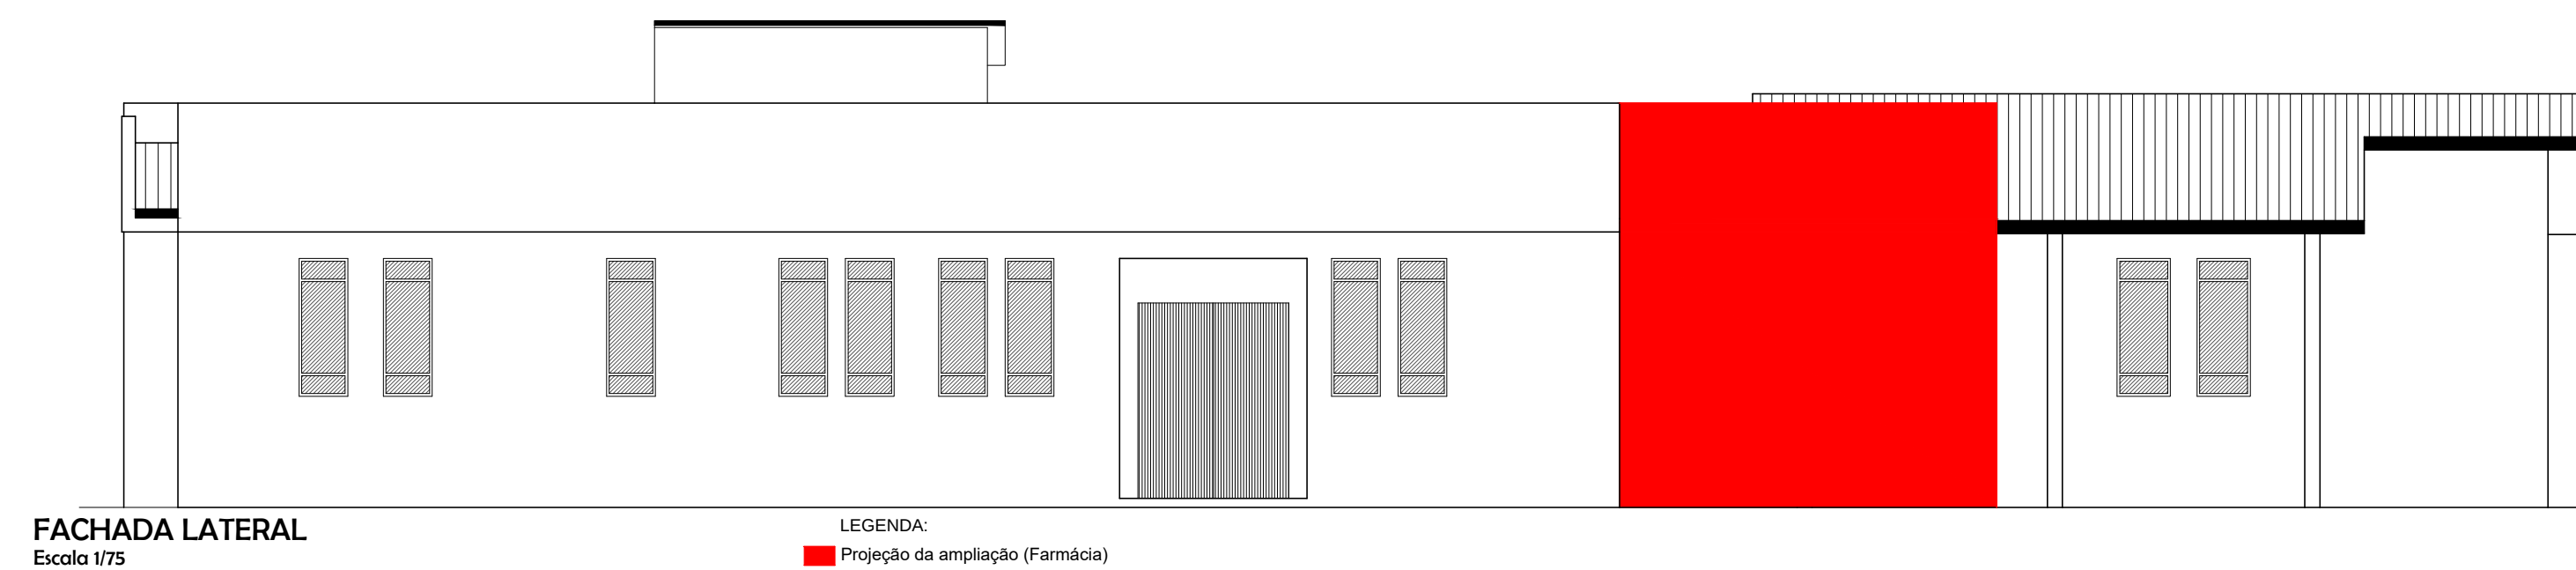
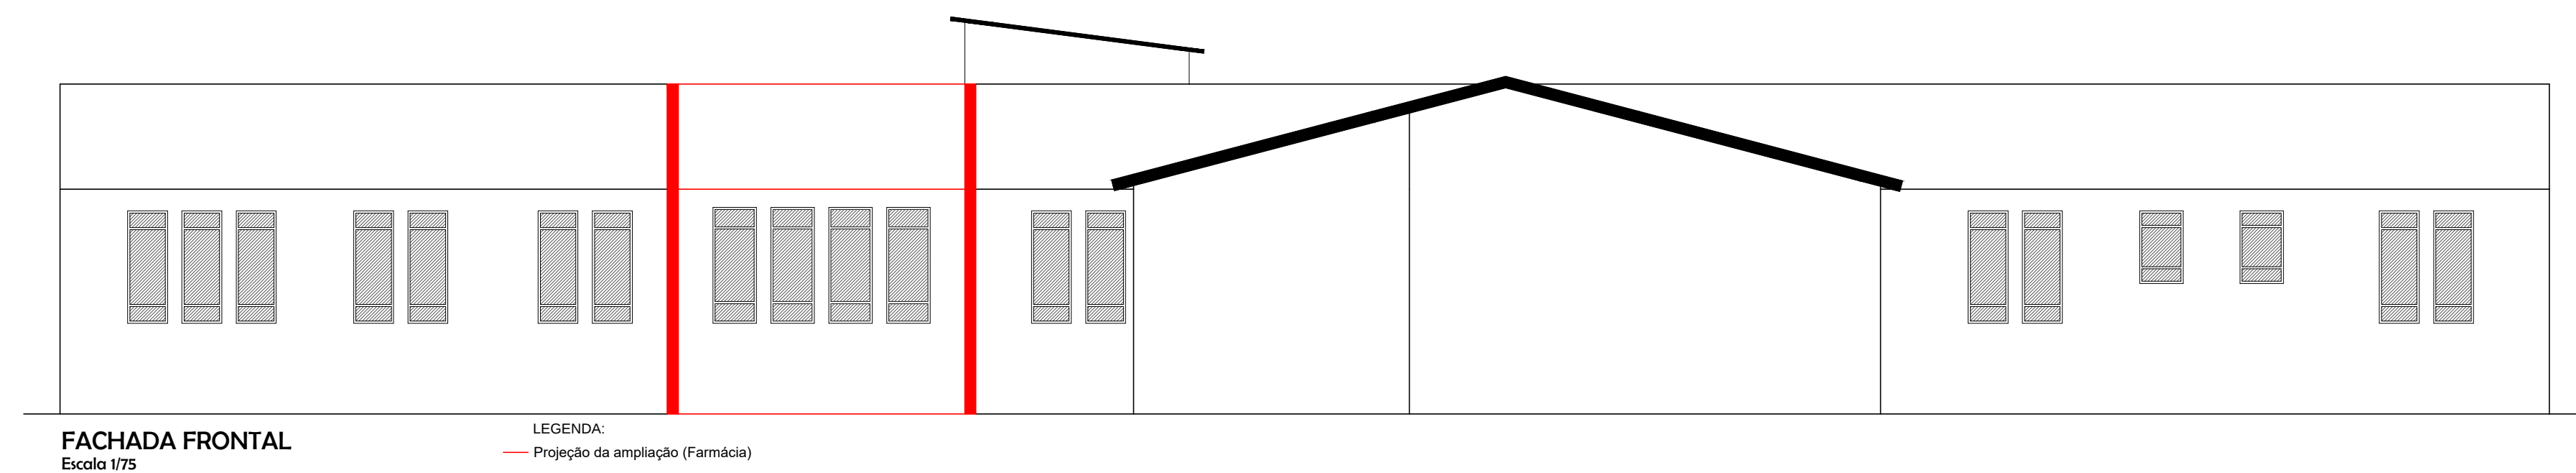
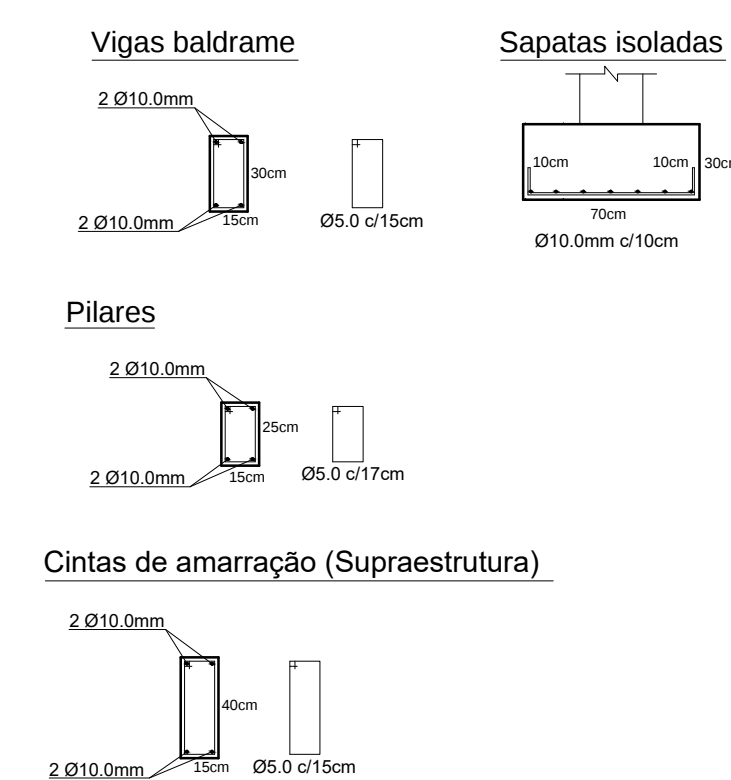
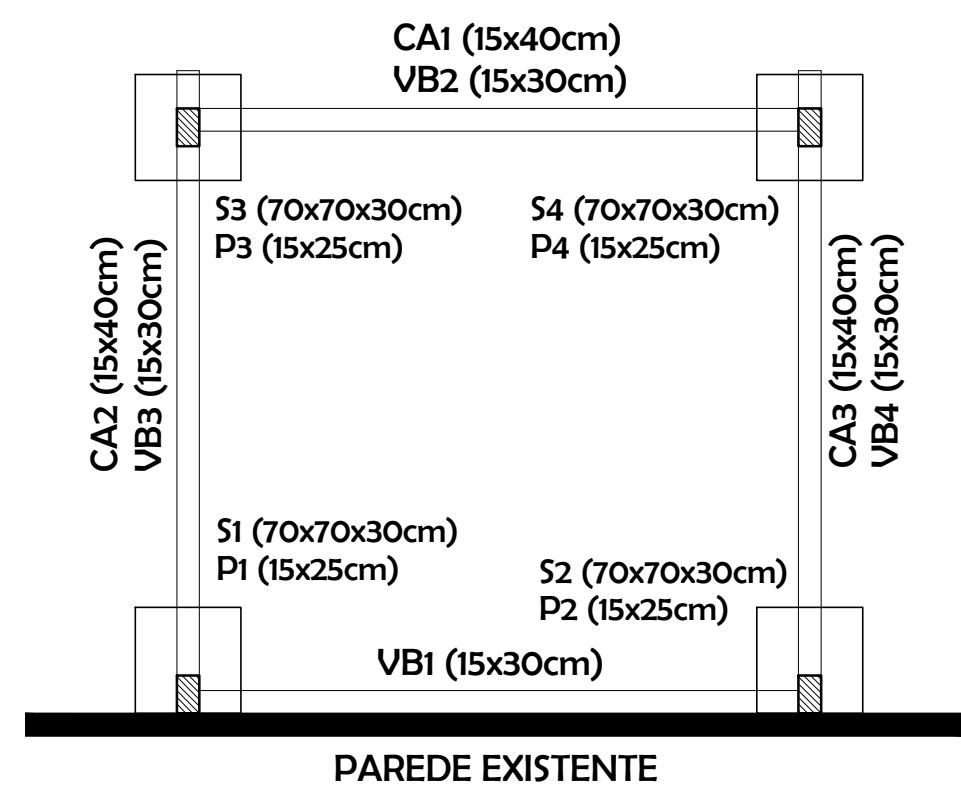


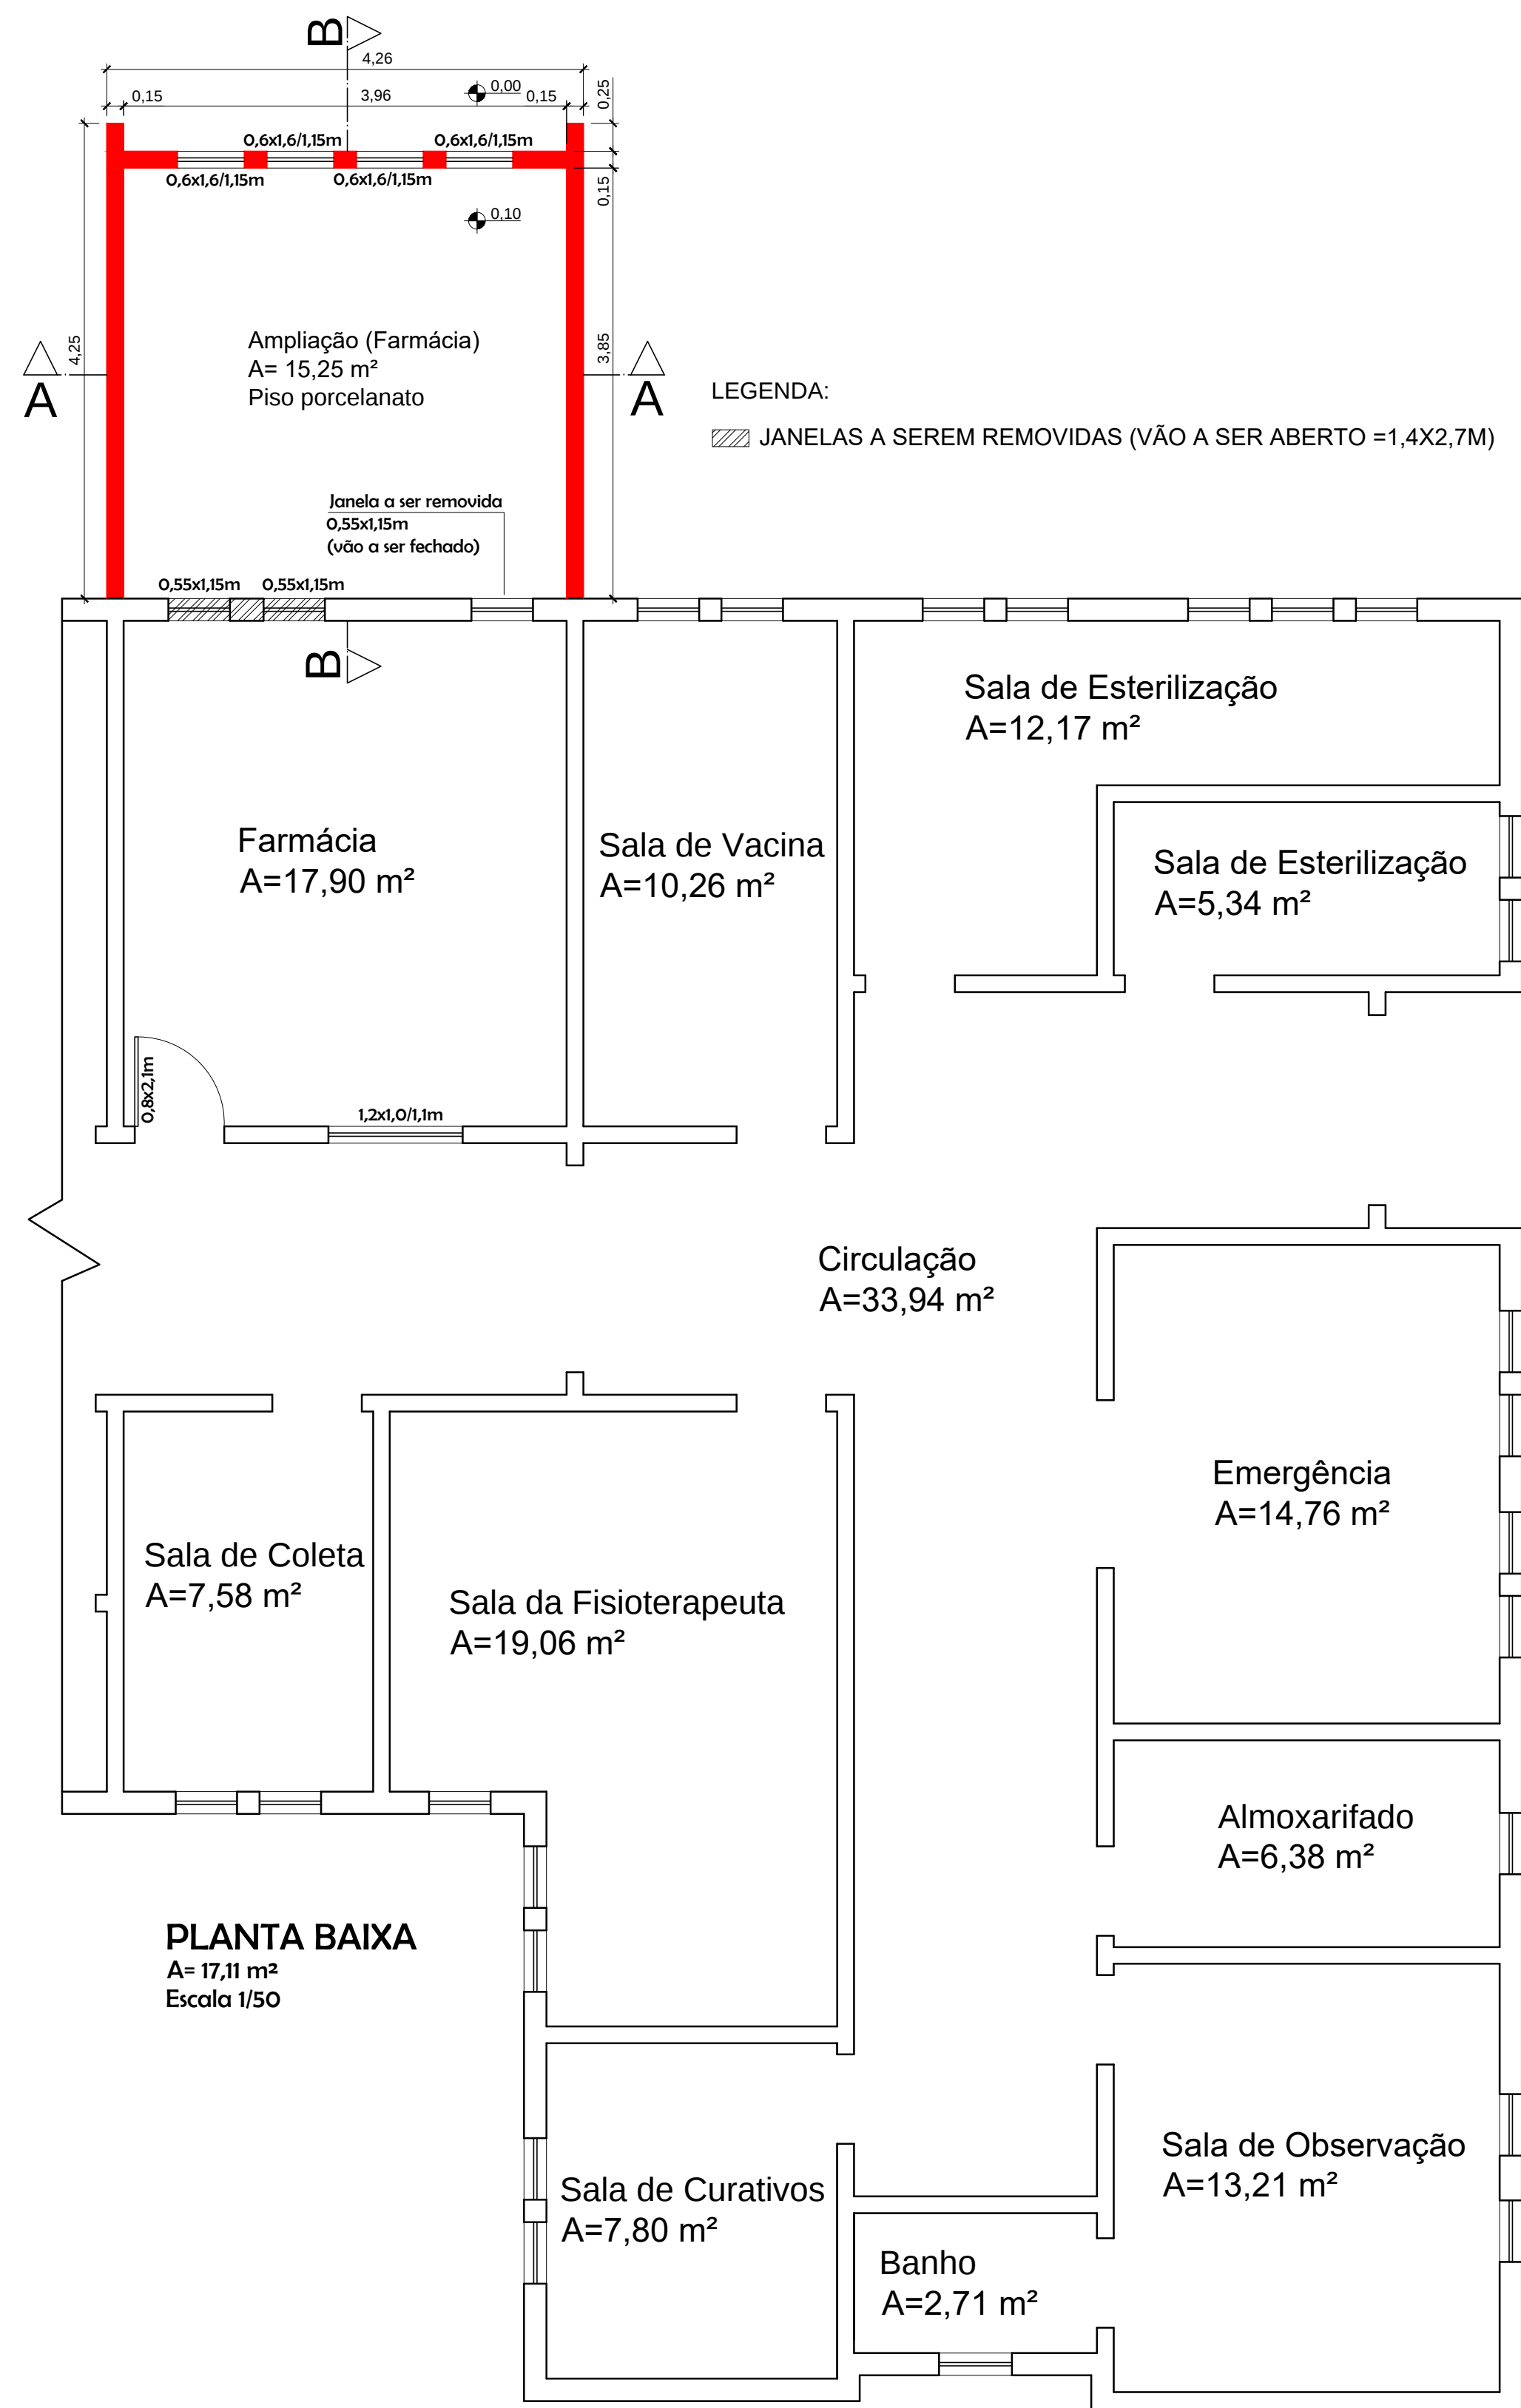

INSTALAÇÕES ELÉTRICAS

Escala 1/50


LEGENDA ELÉTRICA:

 LUMINÁRIA (C=CIRC.,R=RETORNO,P=POT.)

 TOMADA ALTA (h= A DEFINIR)

 TOMADA MÉDIA (h= 1,20m)

 INTERRUPTOR DUPLO (h= 1,20m)

  CONDUTOR FASE, NEUTRO, RETORNO E TERRA

QUADRO DE CARGAS						
CIRC./FASE	ILUMINAÇÃO	TOMADAS	CHUVEIRO	AR. COND.	CARGA	DISJ.
	100w	100w/600w	7500w	1700W	W	mm ²
1-1	4	5	—	—	1400	2,5
2-1	—	—	—	1	1700	4,0
POTÊNCIA INSTALADA=					3100	—

OBS.:

- Utilizar o circuito das tomadas existentes para a nova rede elétrica (Circuito 01);
- Utilizar o circuito do ar condicionado existente para a nova rede elétrica (Circuito 02);
- Apenas o fio retorno será de 1,5mm².

PREFEITURA MUNICIPAL DE JARI Rua Barão do Triunfo, nº 193, Jari/RS CEP 98.175-000 CNPJ 01.609.402/0001-50 FONE: (55) 3272 9030	
Assunto:	PLANTA BAIXA, ESTRUTURAL, FACHADA FRONTAL, FACHADA LATERAL, CORTE AA, CORTE BB, INSTALAÇÕES ELÉTRICAS e COBERTURA
Obra:	POSTO DE SAÚDE - AMPLIAÇÃO/REFORMA DA FARMÁCIA
Proprietário(a):	_____ Prefeitura Municipal de Jari
Resp. Técnico:	_____ Johnatan Felipe da Cas - CREA/RS 193.772
Localização:	Avenida Hipólito Cardoso da Silveira, nº 450, Bairro Centro, Jari/RS
Data:	JUL/2022
Escala:	Indicada
Área:	17,11m²
Prancha:	01/01