




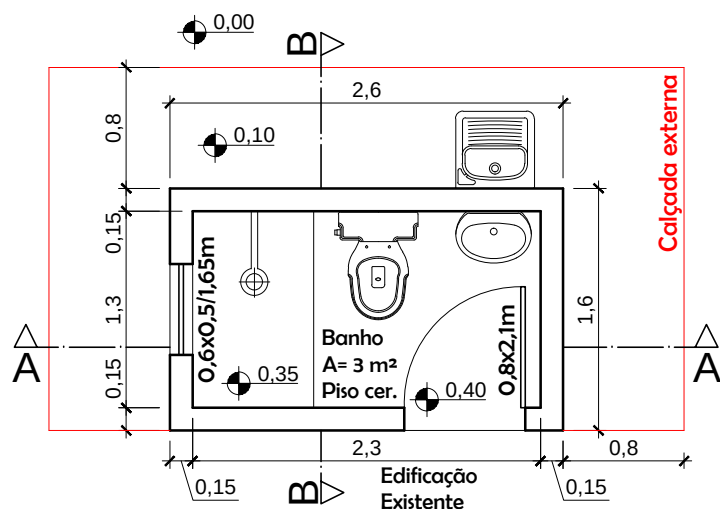

PLANTA BAIXA
A= 4,16 m²

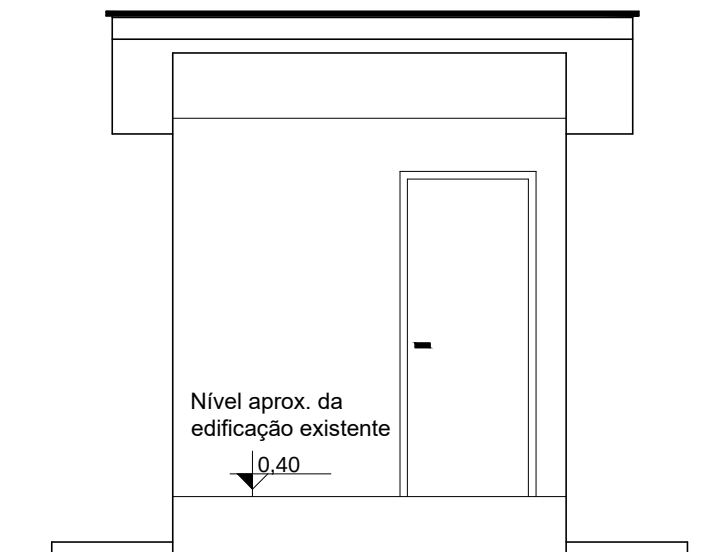


FACHADA FRONTAL

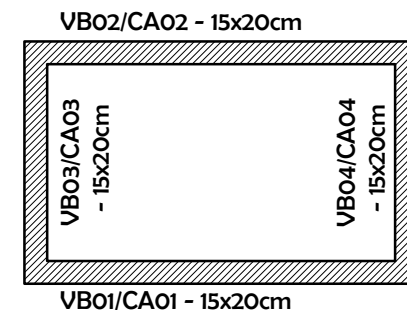


ESTRUTURAL

Vigas baldrame (infraestrutura)

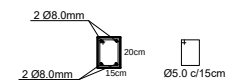

Cintas de amarração (supraestrutura)

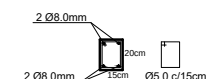

Proprietária (o)
Prefeitura Municipal de Jari

Responsável Técnico
Johnatan Felipe da Cas
Eng.º Civil - CREA/RS 193.772

PRANCHA:

1/3

LOCALIZAÇÃO:

Localidades diversas no interior do Município de Jari/RS

OBRA:

MÓDULO SANITÁRIO DOMICILIAR

DATA:

MAR/2024

ASSUNTO:

PLANTA BAIXA, FACHADA FRONTAL e ESTRUTURAL

ESCALA:

1/50