


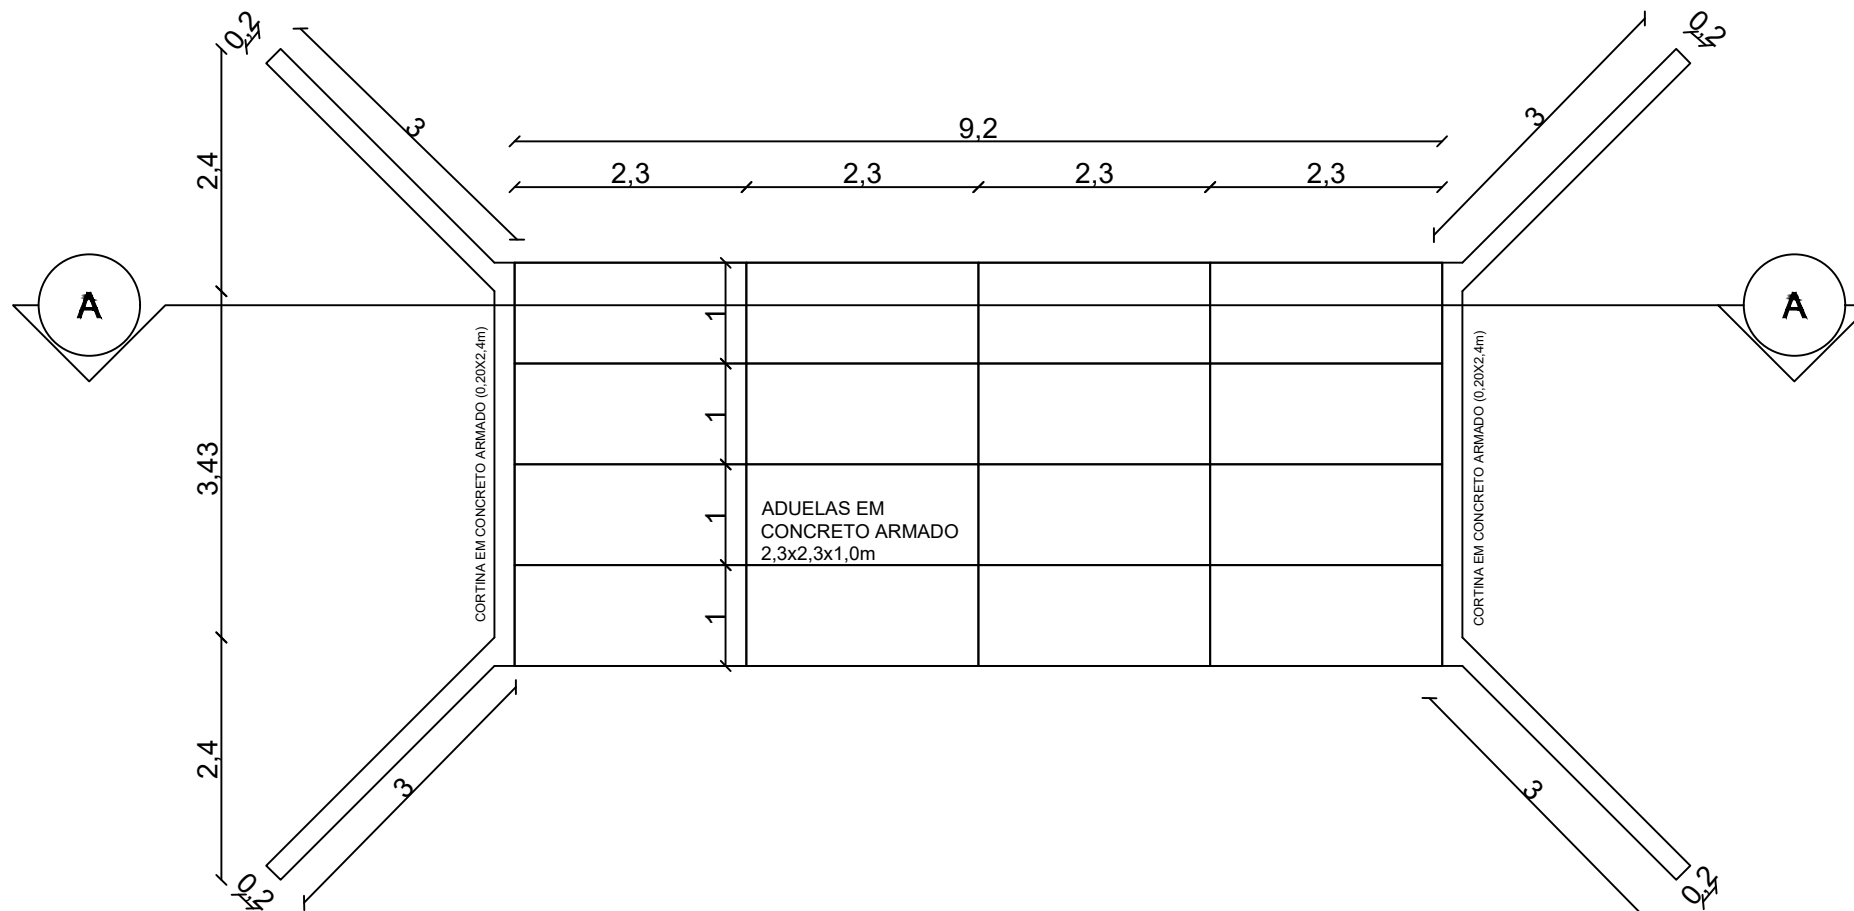

PLANTA BAIXA CORTINAS E ADUELAS

ESCALA 1/75

LEONARDO TRINDADE CAMPARA
CREA/RS 259295

OSNEI DOS SANTOS AZEREDO
PREFEITO MUNICIPAL

PRANCHA:	LOCALIZAÇÃO:	OBRA:	DATA:	ESCALA:
03/04	RIO CAPIVARI, DIVISA RINCÃO DA GLÓRIA E RINCÃO DO UMBU	PONTILHÃO	01/07/2024	1/75
		IDENTIFICAÇÃO: PLANTA BAIXA CORTINAS E ADUELAS		