



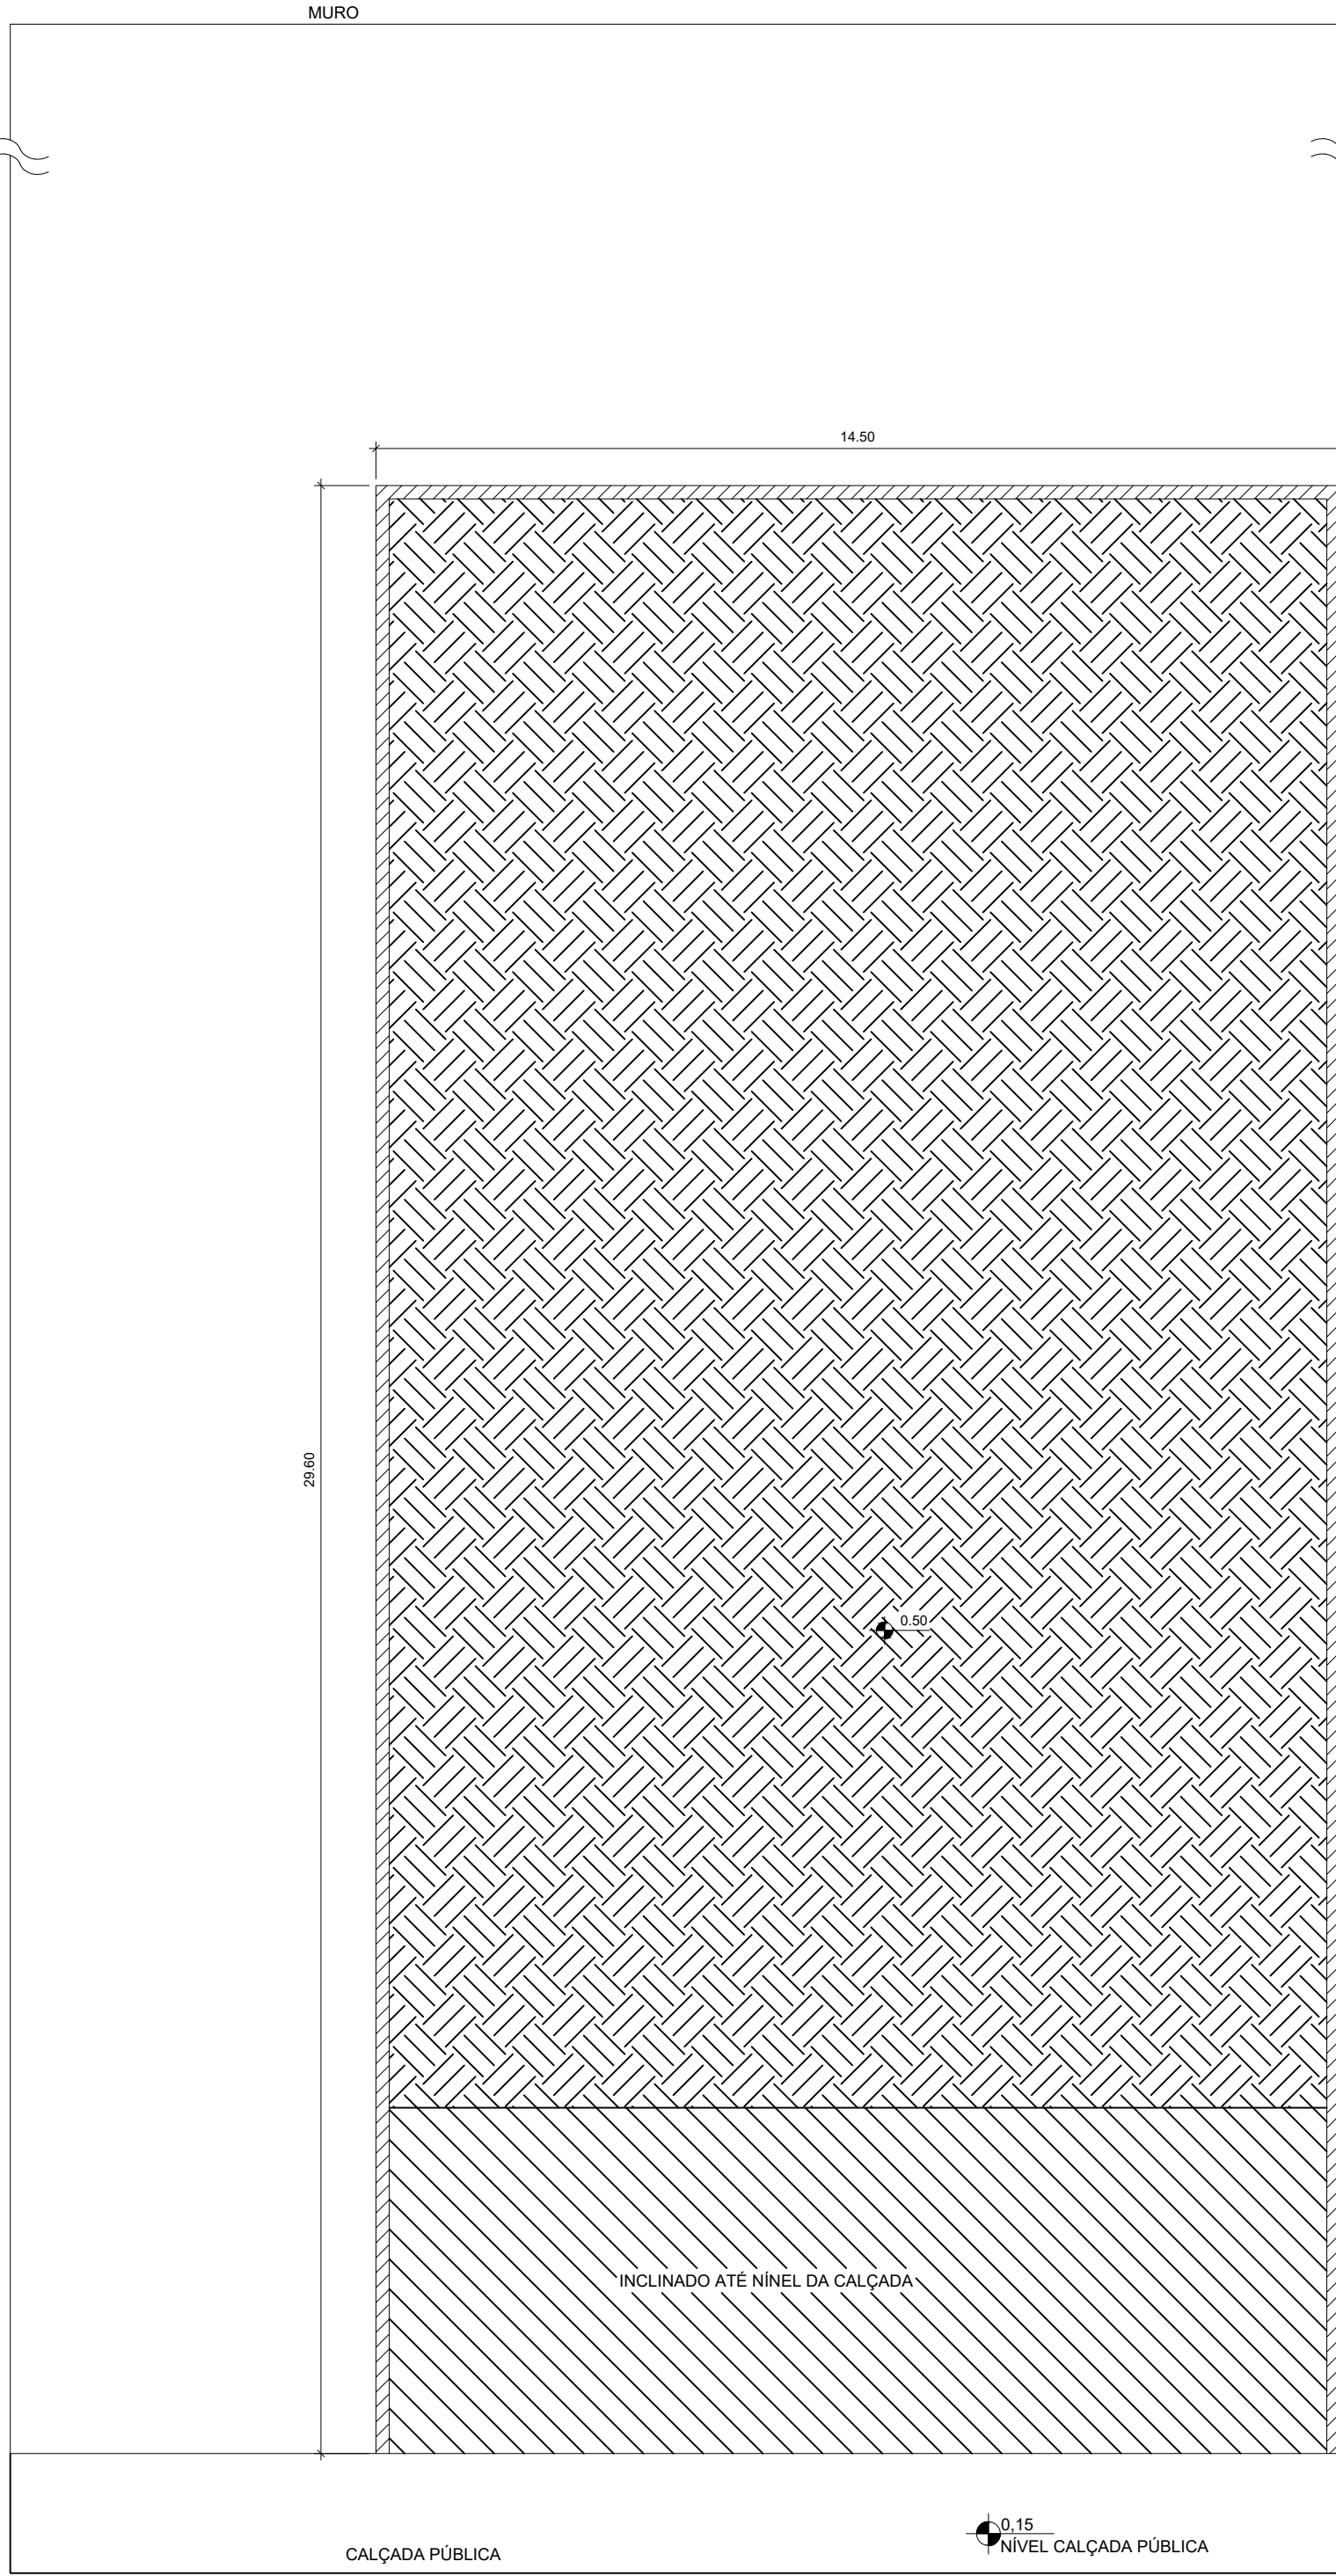


CRAS - MURO DE CONTENÇÃO
ESCALA 1:100

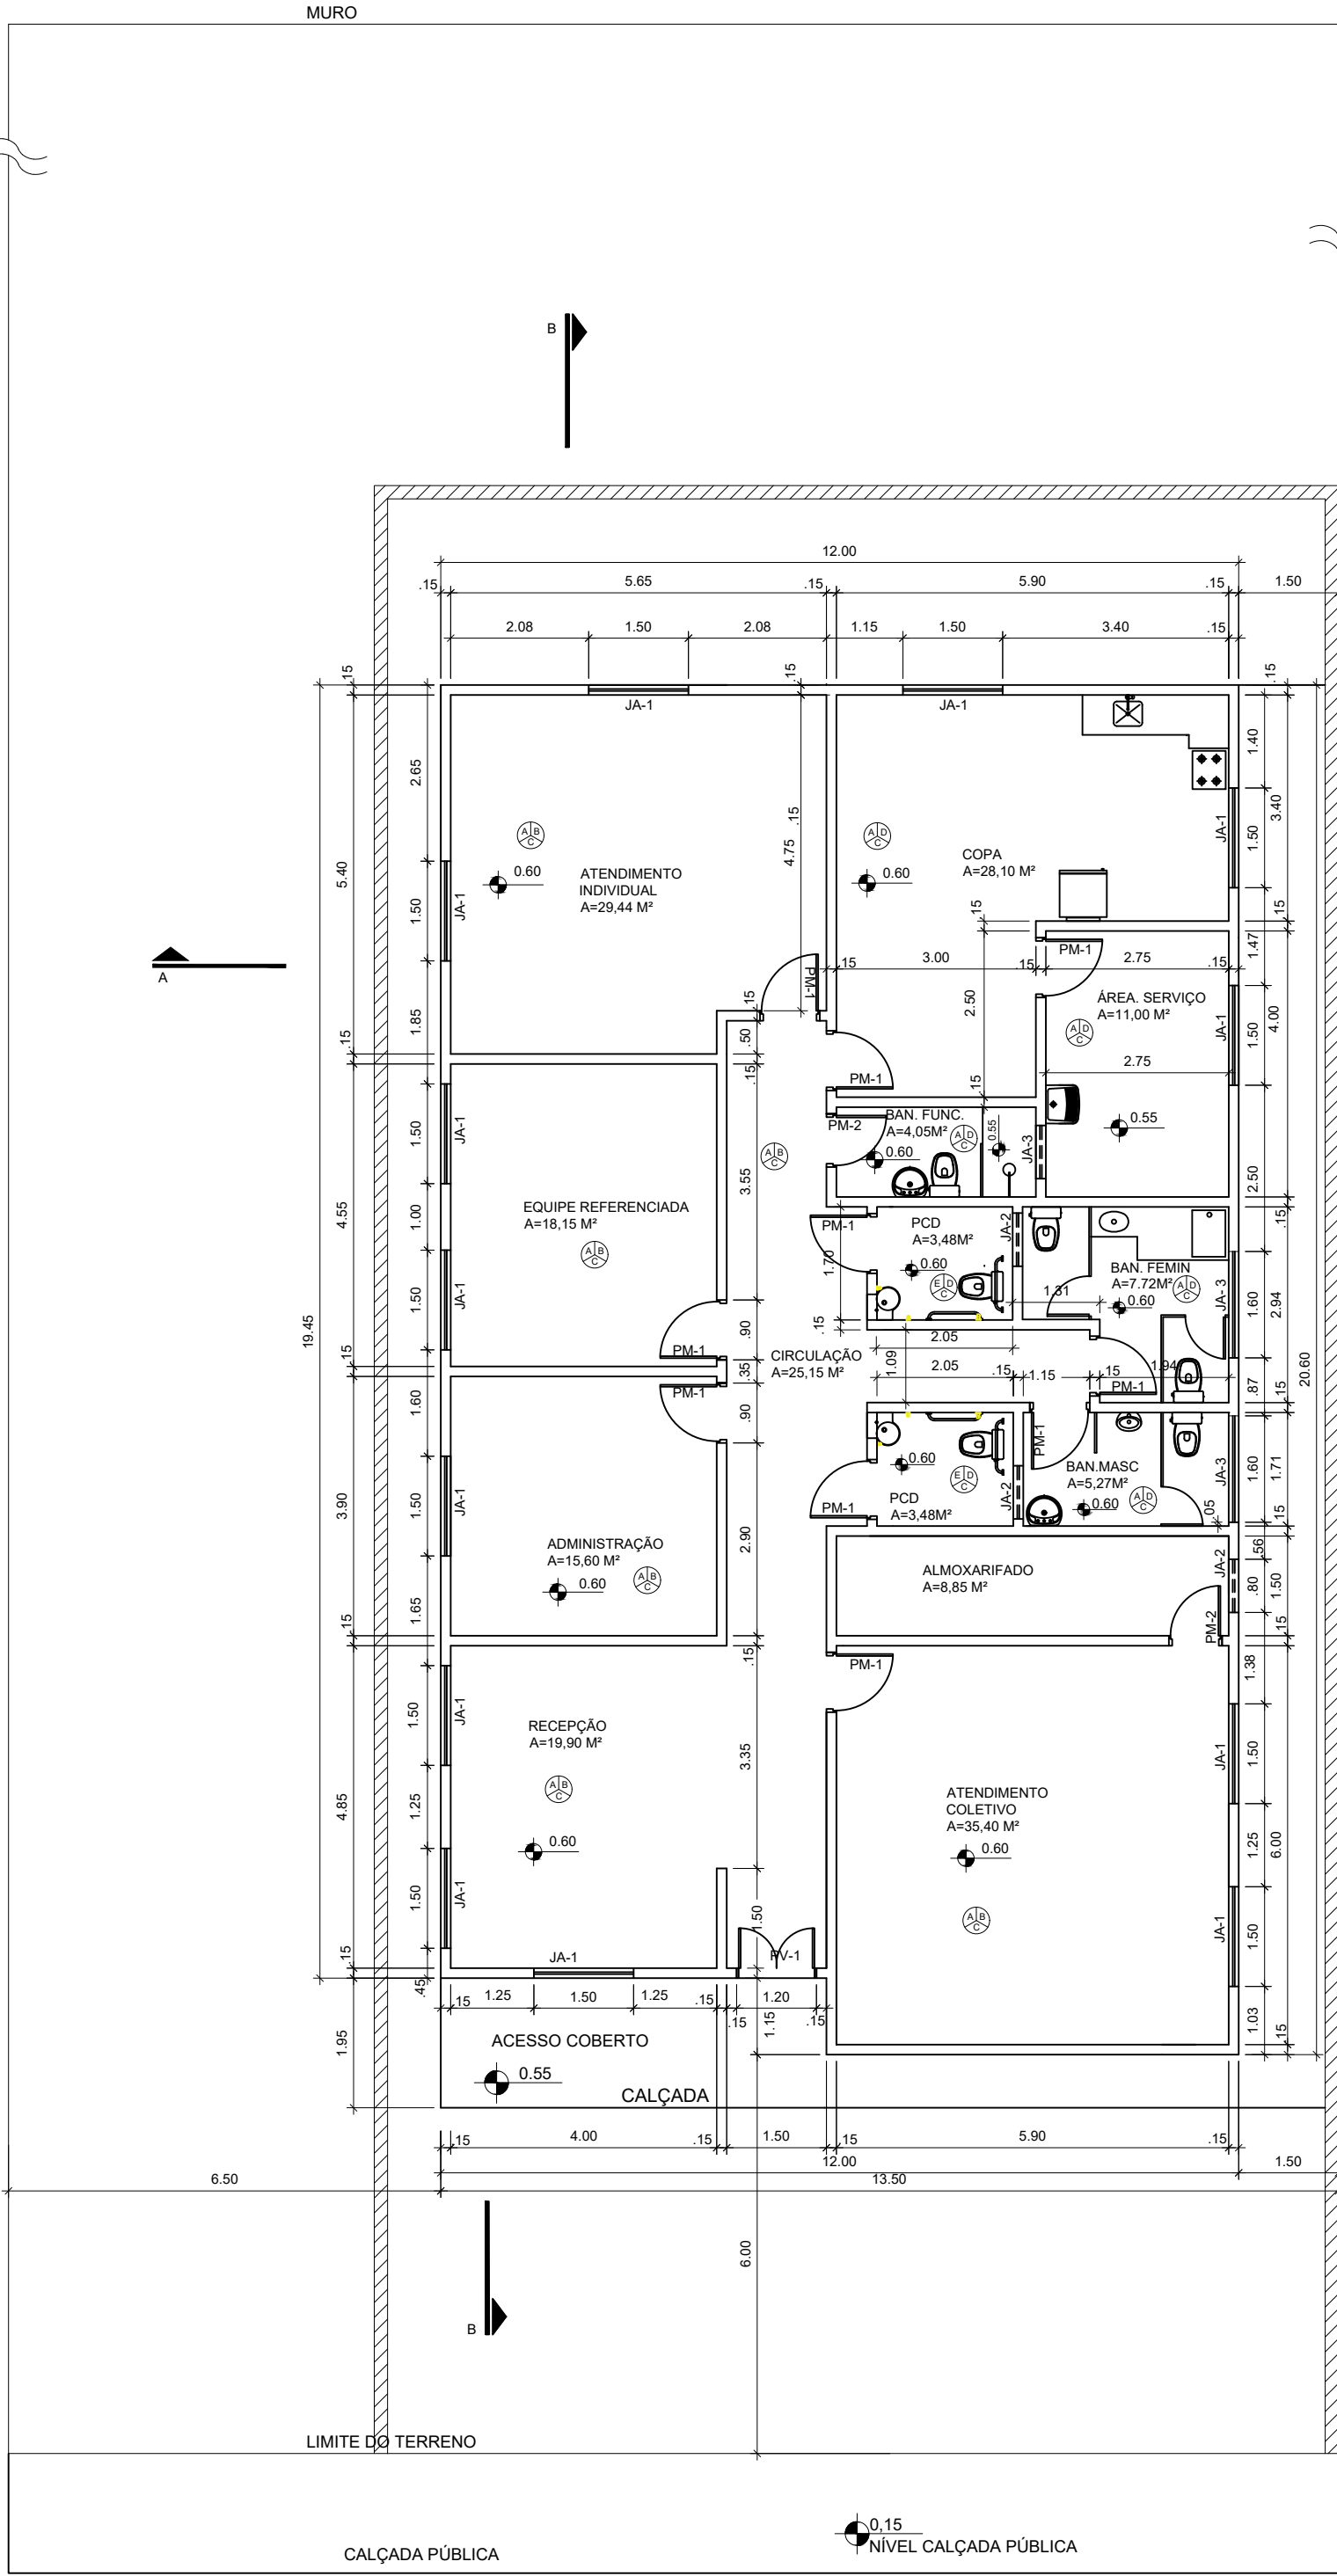



CRAS - PLANTA BAIXA - TÉRREO
ESCALA 1:100

QUADRO DE ABERTURAS					
ABERTURA	LARGURA(m)	ALTURA(m)	PEITORIL(m)	MATERIAL	QUANTIDADE
PV-1	1,20	2,10		PORTA DE VIDRO	1
PM-1	0,80	2,10		PORTA DE MADEIRA	11
PM-2	0,70	2,10		PORTA DE MADEIRA	2
JA-1	1,50	1,20	0,90		13
JA-2	0,80	0,40	1,70		3
JA-3	1,60	0,40	1,70		2

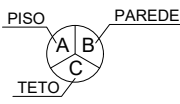

A - CERÂMICA 30cmx30cm, P1-4
B - PINTURA COM TINTA ACRÍLICA, BRANCO GELO
C - PINTURA COM TINTA PVA, BRANCO NEVE
D - AZULEJO 15cmx15cm - PISO AO TETO
E - CERÂMICA ANTIDERRAPANTE 30x30cm

DETALHE DE ESQUADRIAS

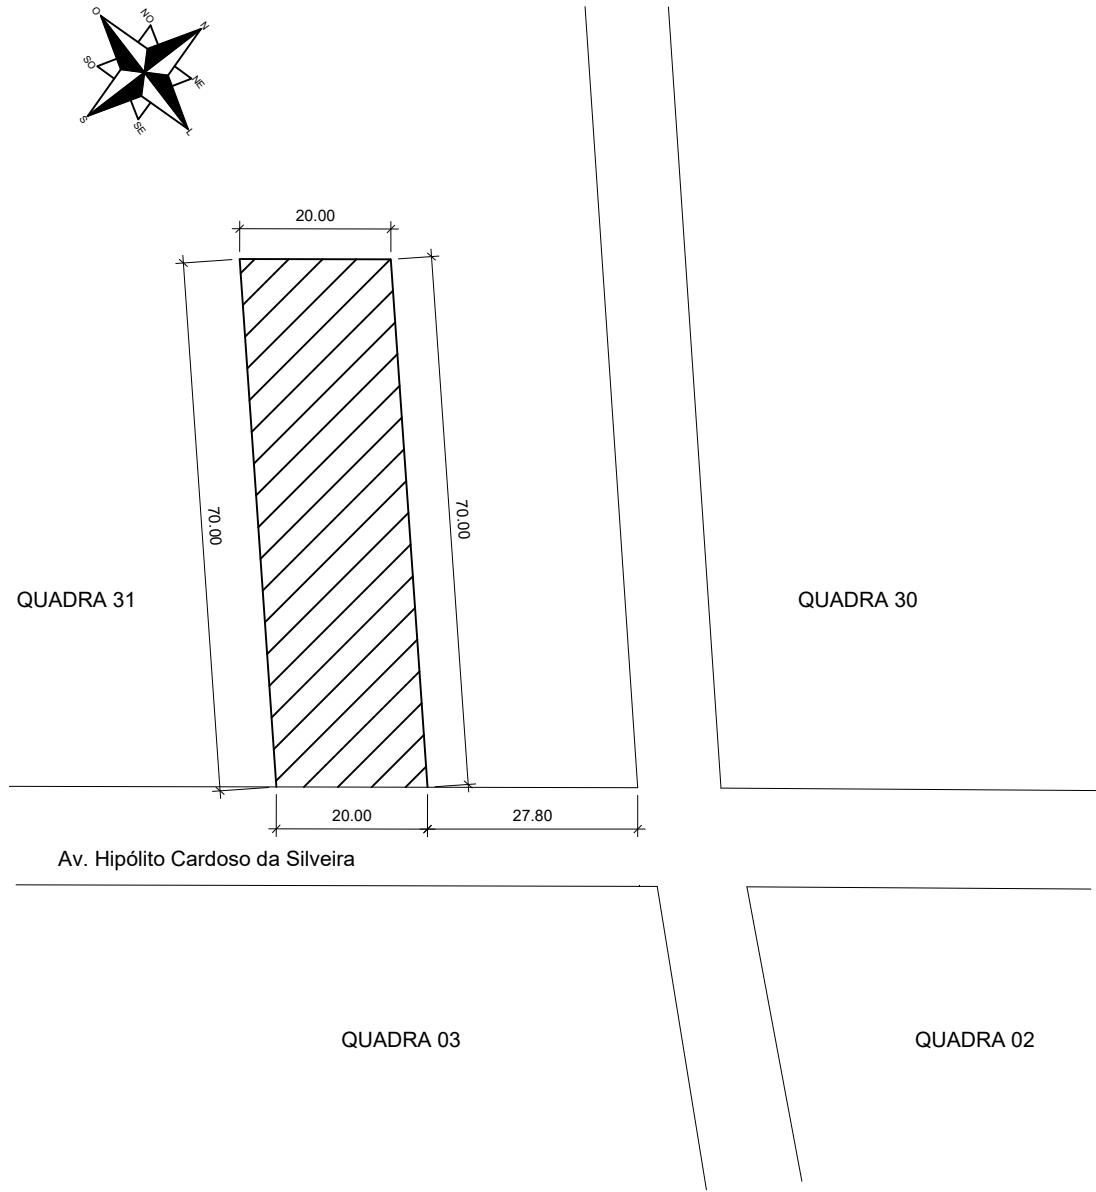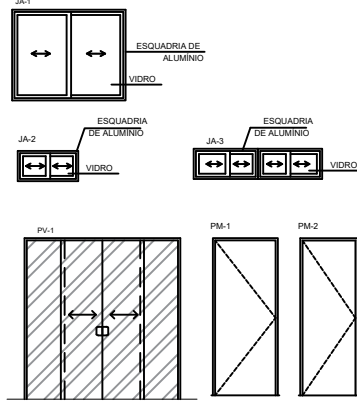

PLANTA DE SITUAÇÃO
ESCALA 1:1000



PREFEITURA MUNICIPAL DE JARI

Rua Barão do Triunfo, nº 193, Jari/RS
CEP 98.175-000
CNPJ 01.609.402/0001-50
FONE: (55) 3272 9030

Assunto: PLANTA DE SITUAÇÃO, MURO DE CONTENÇÃO E PLANTA BAIXA

Obra: 04/2025 – Construção do Edifício do CRAS

Data: 07/05/2025

Proprietário(a): Prefeitura Municipal de Jari

Escala: INDICADA

Resp. Técnico: Anderson Kopioleski - CREA/RS 261.756

Área : 230,96 m²

Localização: Avenida Hipólito Cardoso da Silveira, Quadra 31, 5/N, Jari/RS.

Prancha: 01/13