



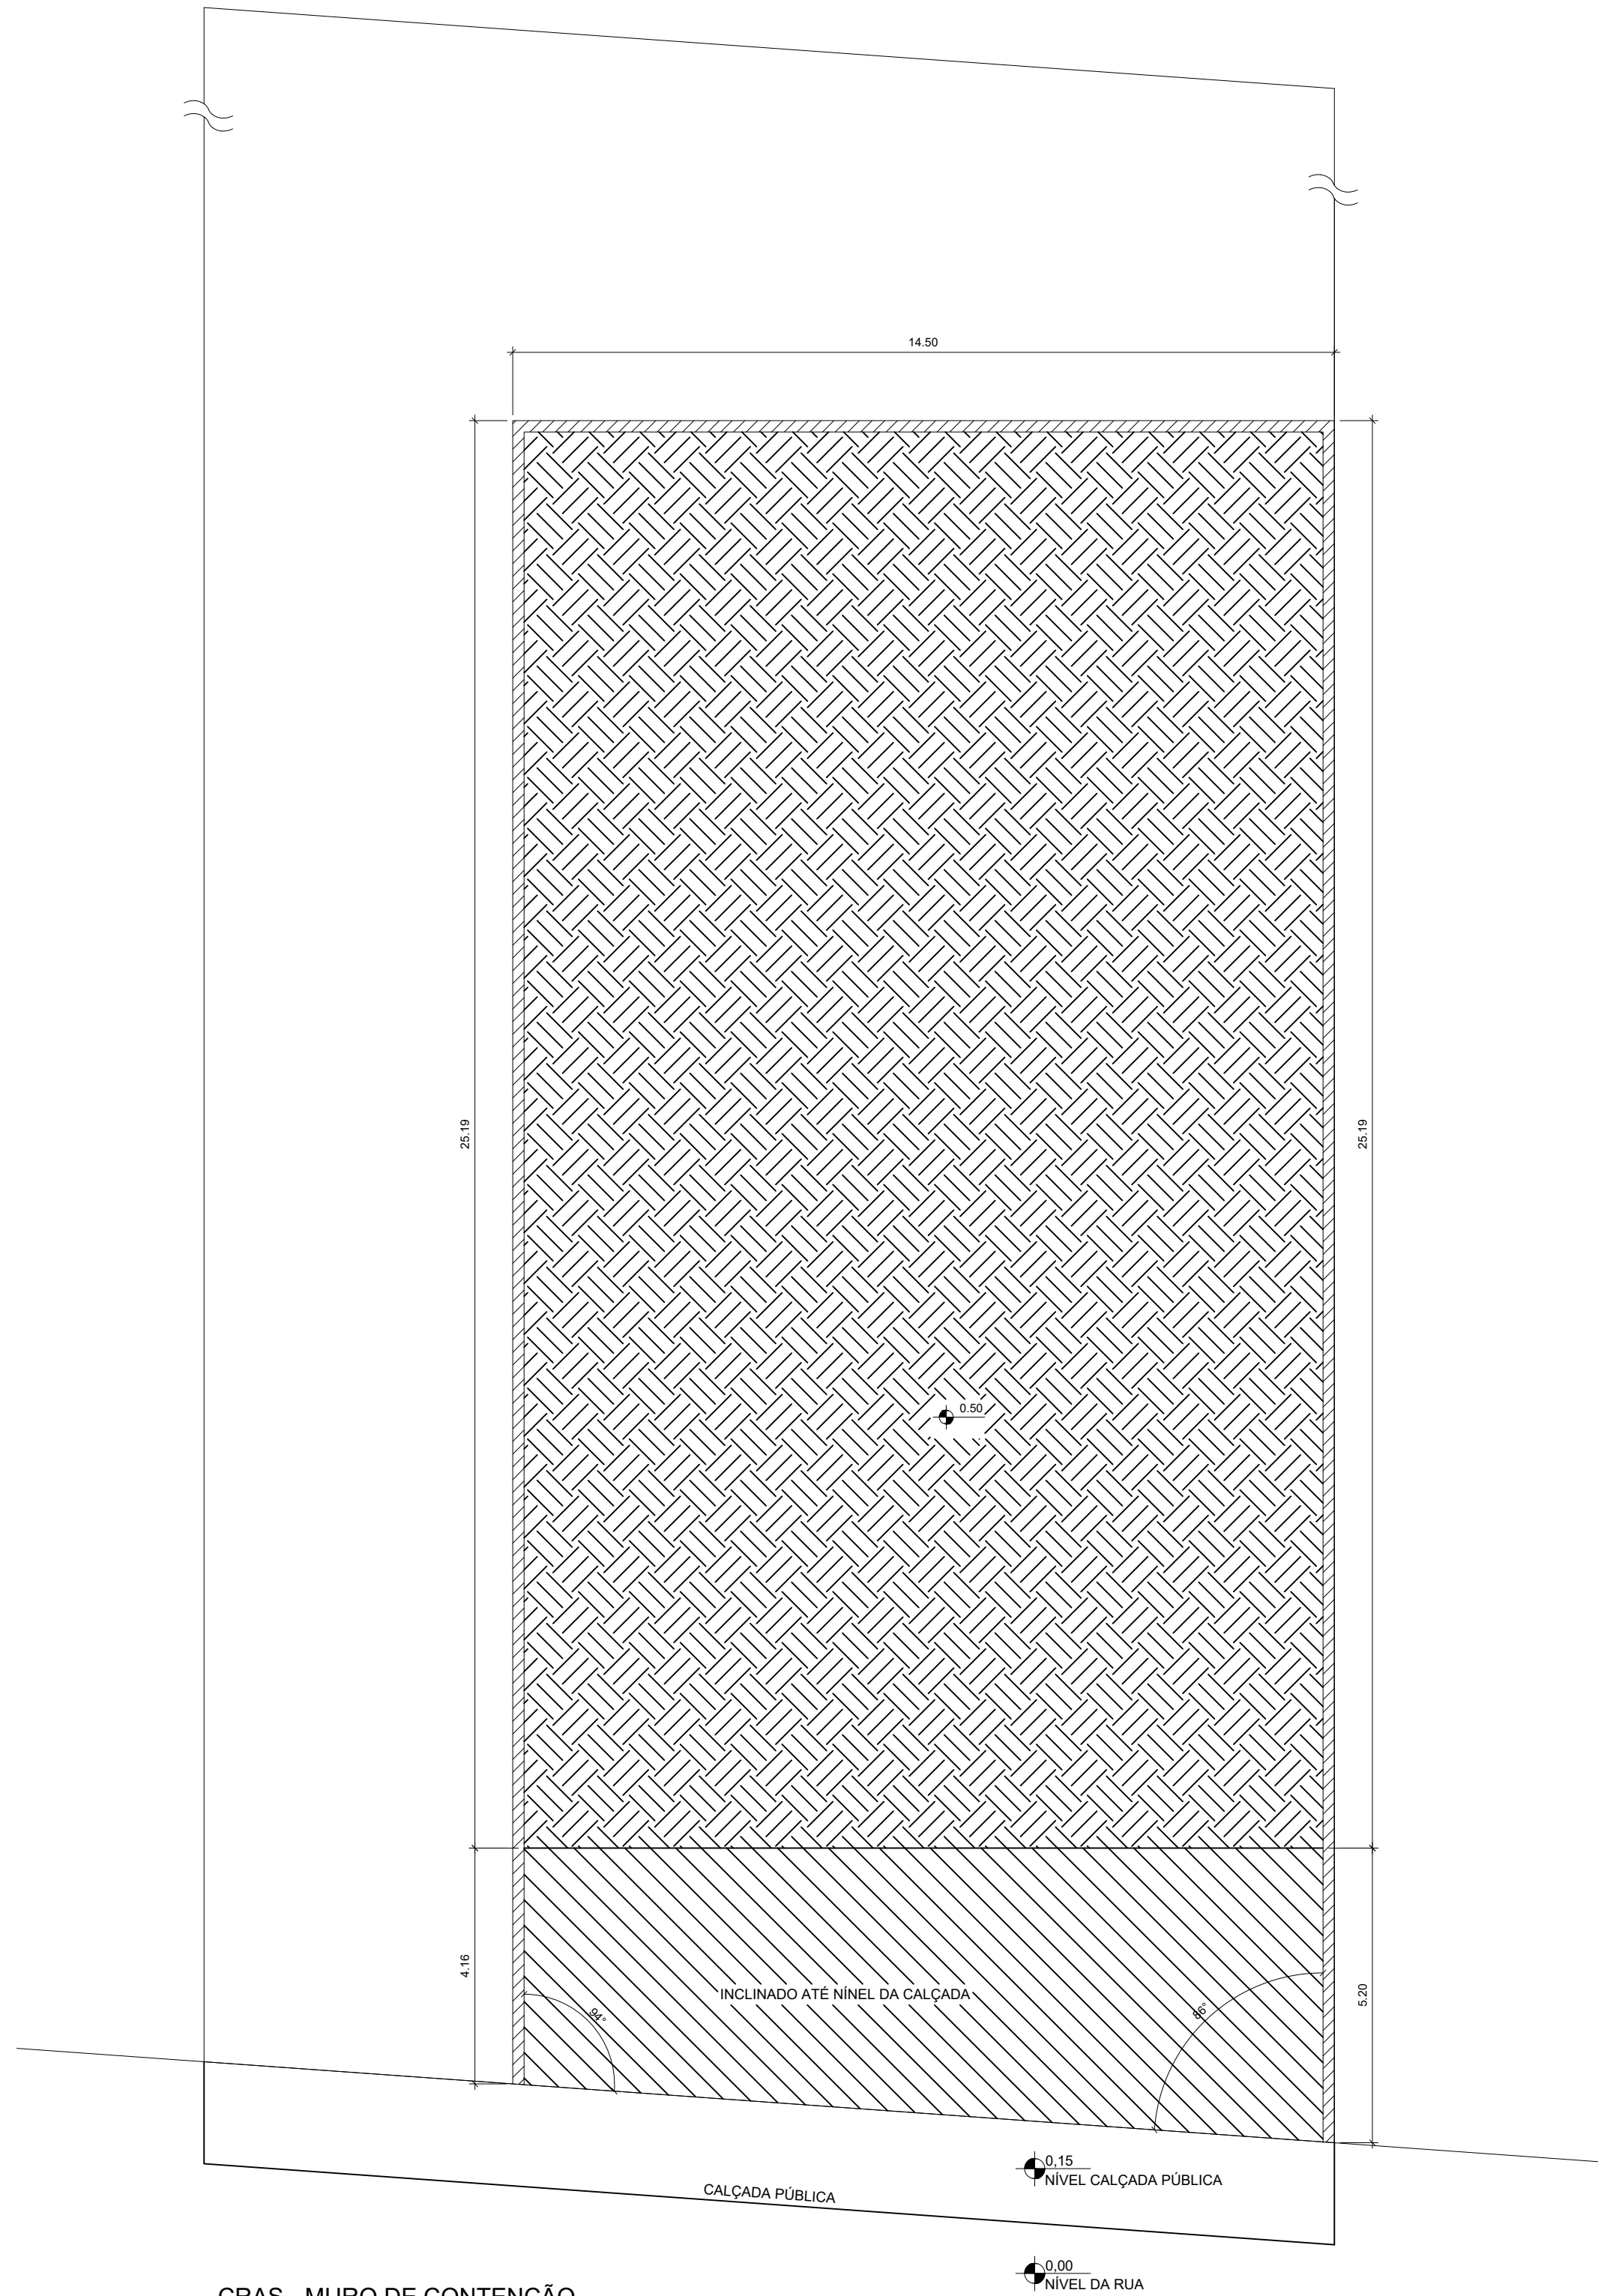


CRAS - MURO DE CONTENÇÃO
ESCALA 1:100

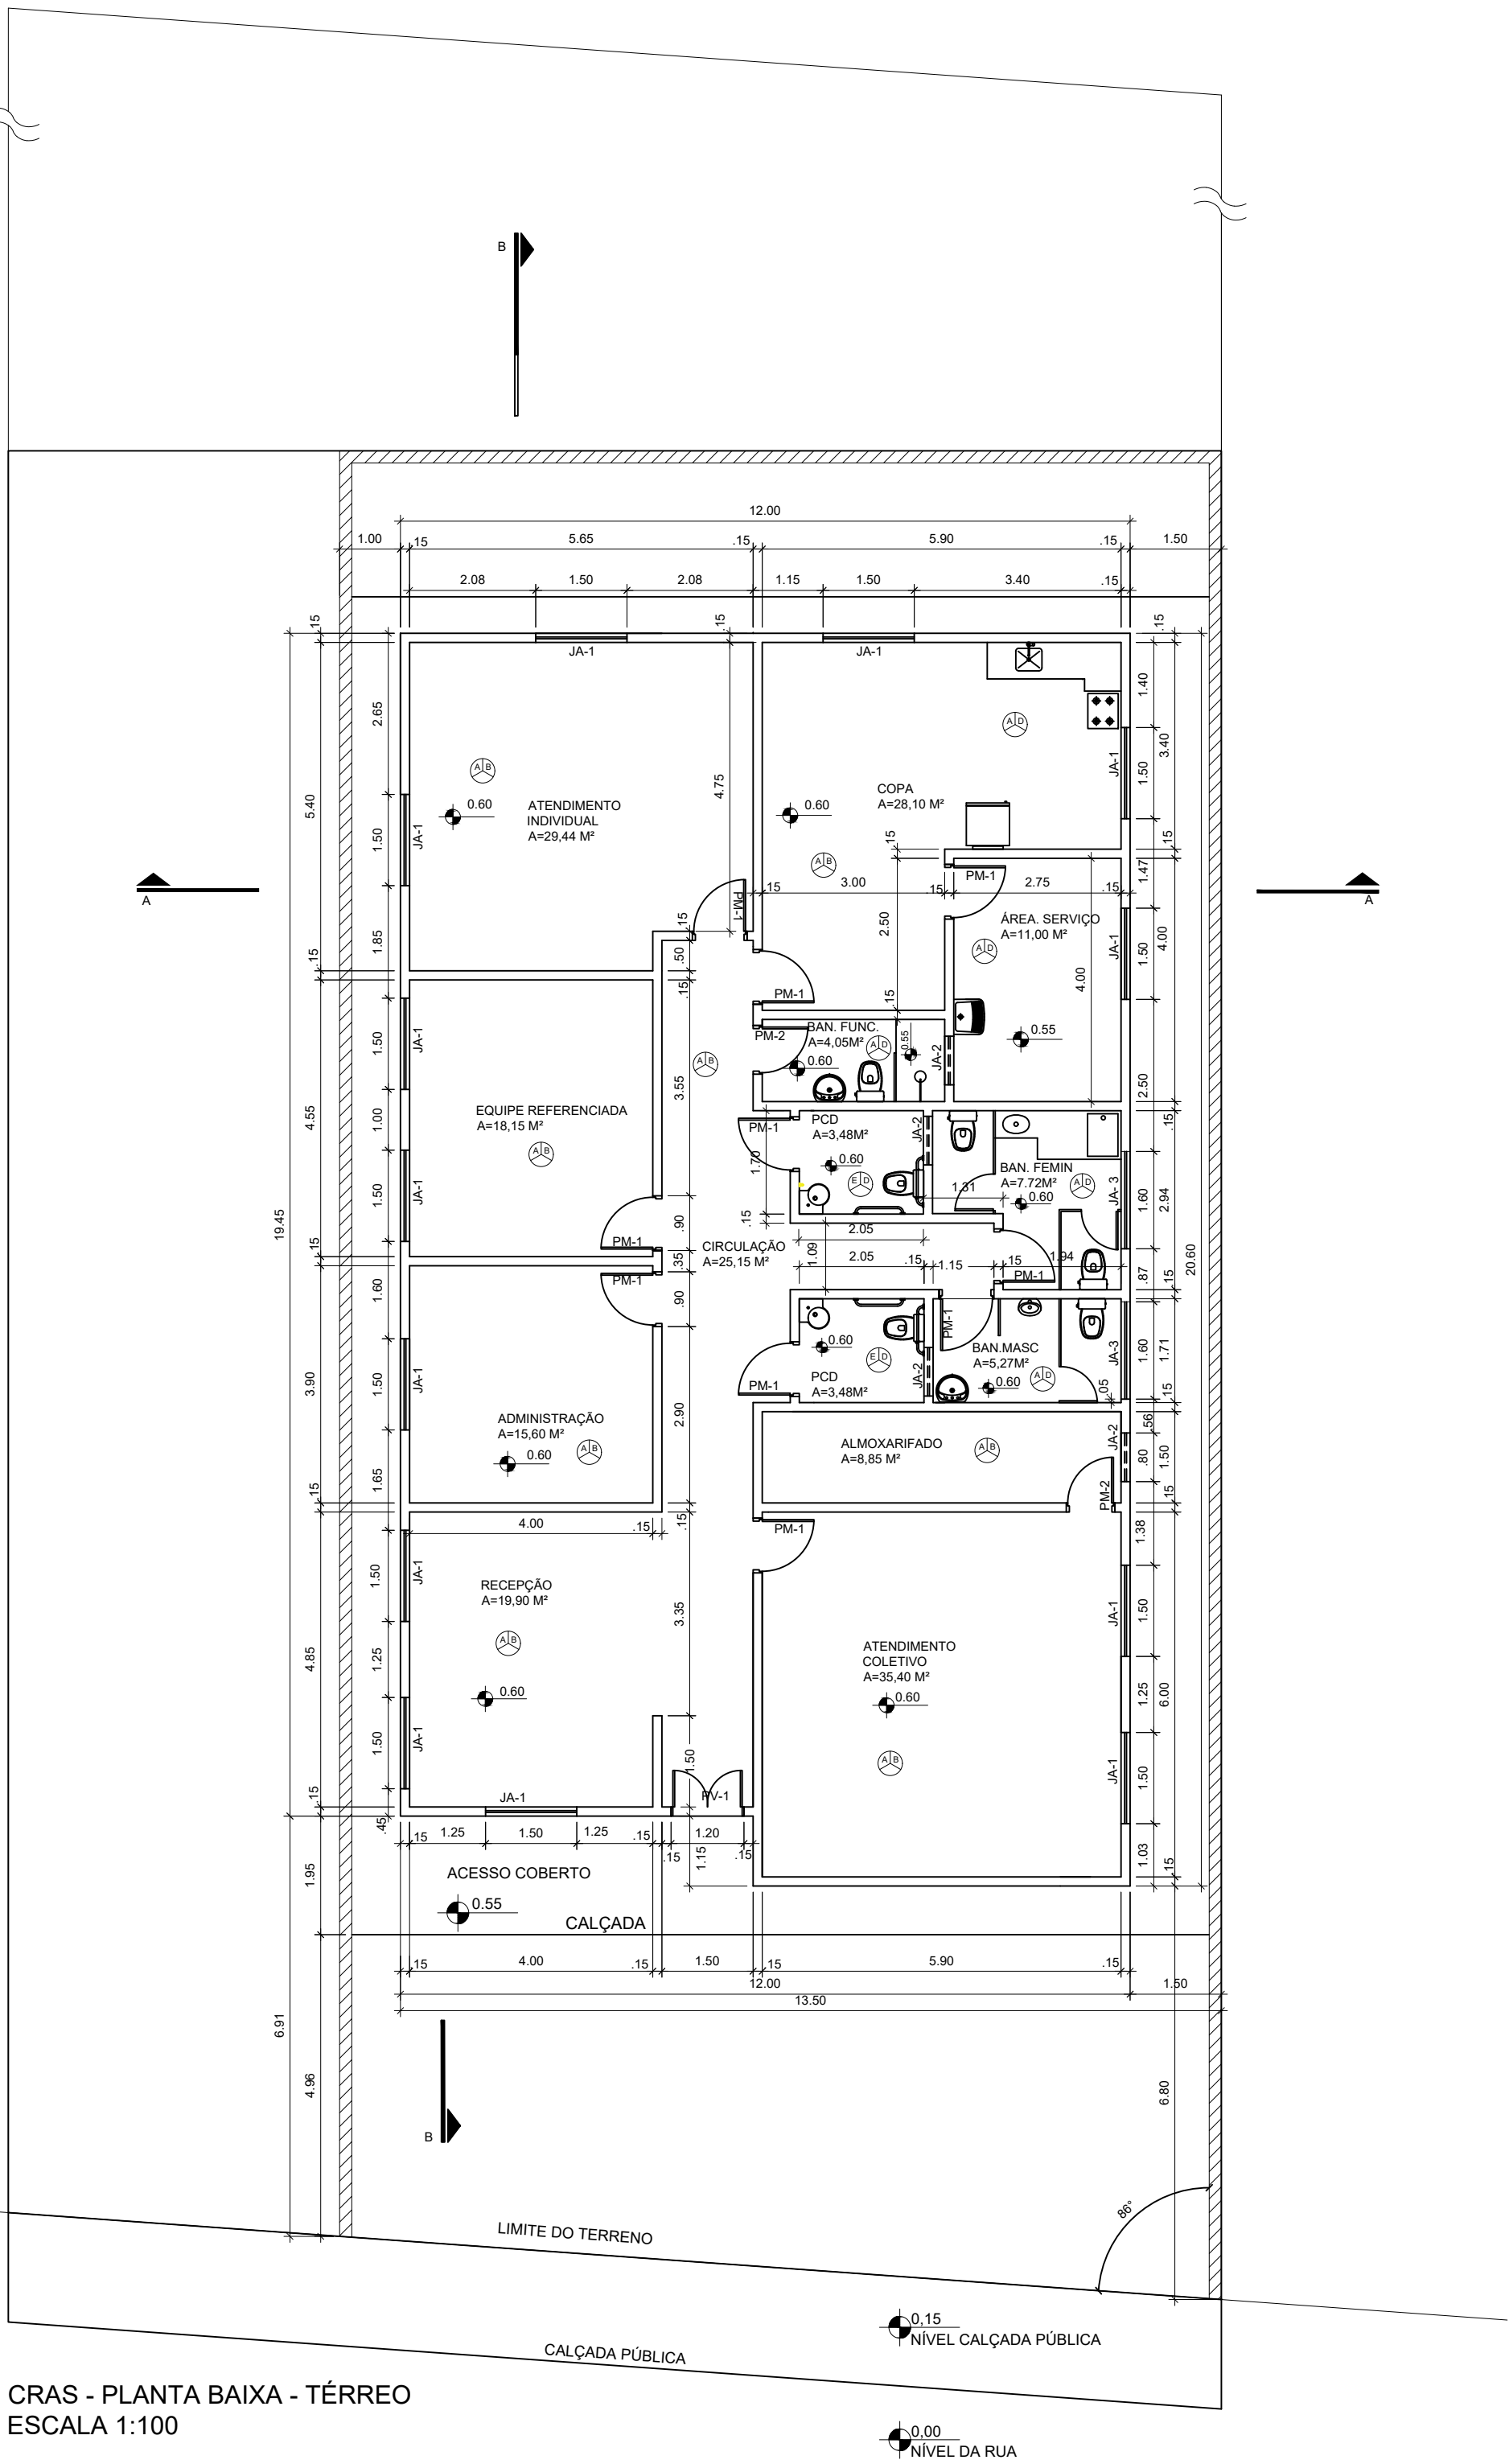

CRAS - PLANTA BAIXA - TÉRREO
ESCALA 1:100


DETALHE DE ESQUADRIAS

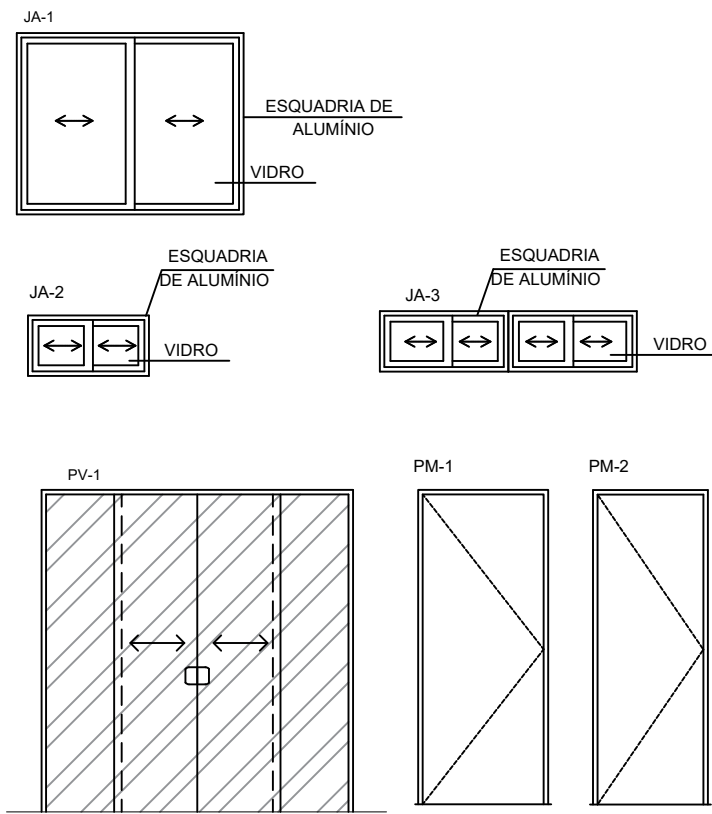

QUADRO DE ABERTURAS					
ABERTURA	LARGURA(m)	ALTURA(m)	PEITORIL(m)	MATERIAL	QUANTIDADE
PV-1	1,20	2,10		PORTA DE VIDRO	1
PM-1	0,80	2,10		PORTA DE MADEIRA	11
PM-2	0,70	2,10		PORTA DE MADEIRA	2
JA-1	1,50	1,20	0,90		13
JA-2	0,80	0,40	1,70		3
JA-3	1,80	0,40	1,70		2

PISO
TETO
PAREDE

A - CERÂMICA 30cmX30cm, P14
B - PINTURA COM TINTA ACRÍLICA, BRANCO GELO FOSCO
C - AZULEJO 15cmX15cm - PISO AO TETO
E - CERÂMICA ANTIDERRAPANTE 30x30cm

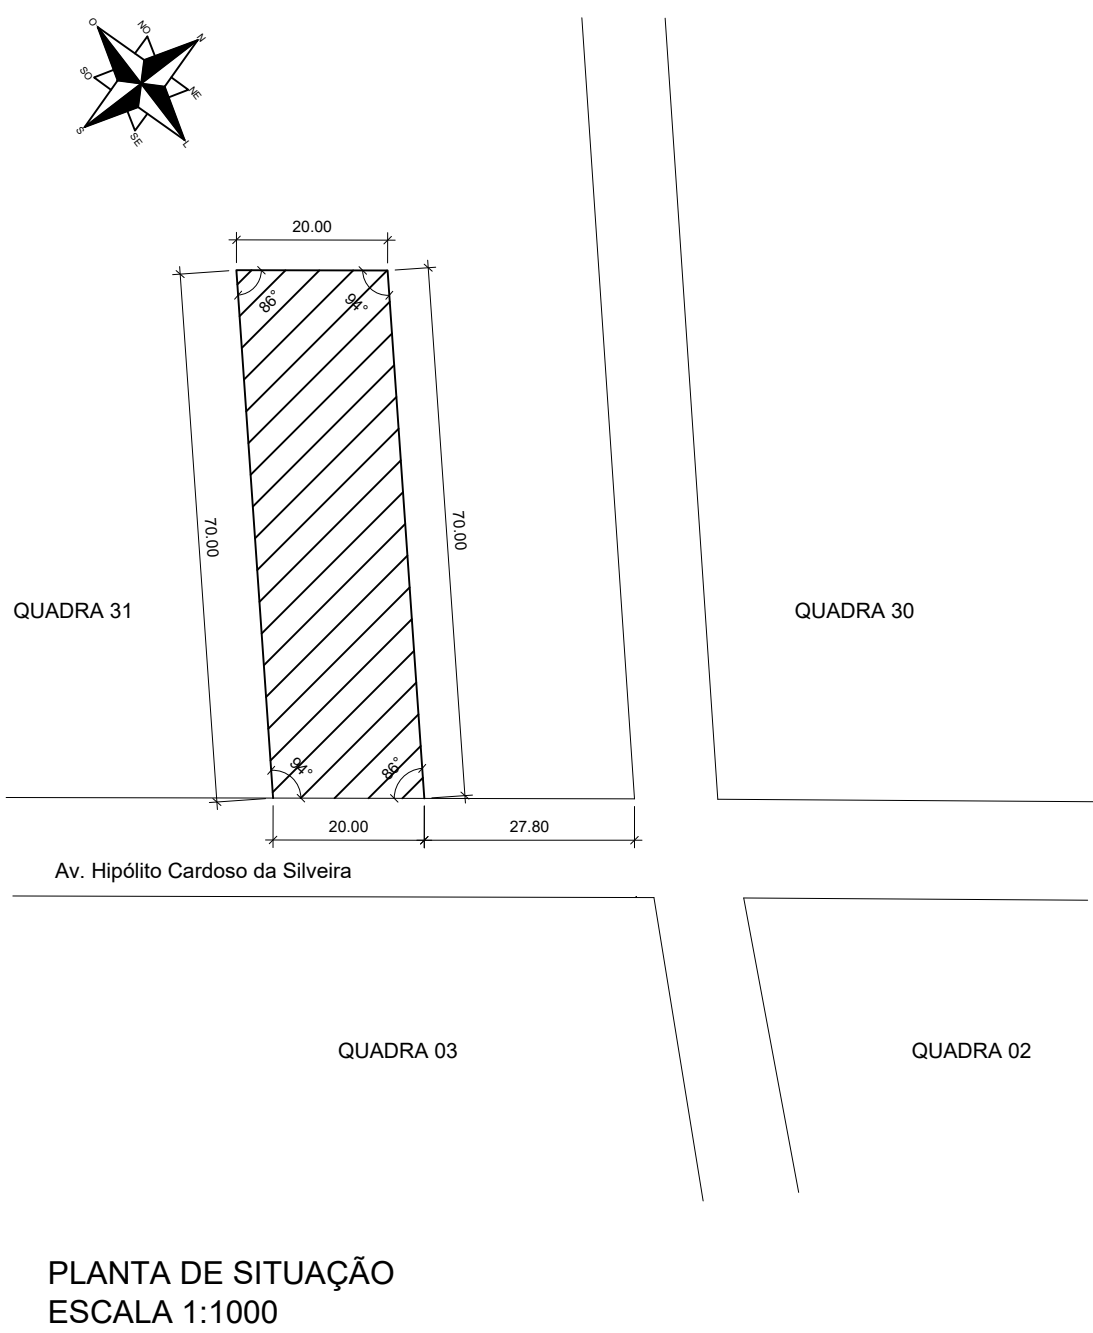

PREFEITURA MUNICIPAL DE JARI Rua Barão do Triunfo, nº 193, Jari/RS CEP 98.175-000 CNPJ 01.609.402/0001-50 FONE: (55) 3272 9030		
Assunto: PLANTA DE SITUAÇÃO, MURO DE CONTENÇÃO E PLANTA BAIXA		
Obra: 04/2025 – Construção do Edifício do CRAS	Data: 07/07/2025	
Proprietário(a): Prefeitura Municipal de Jari	Escala: INDICADA	
Resp. Técnico: Anderson Kopioleski - CREA/RS 261.756	Área: 240,53 m²	
Localização: Avenida Hipólito Cardoso da Silveira, Quadra 31, S/N, Jari/RS.	Prancha: 01/16	