


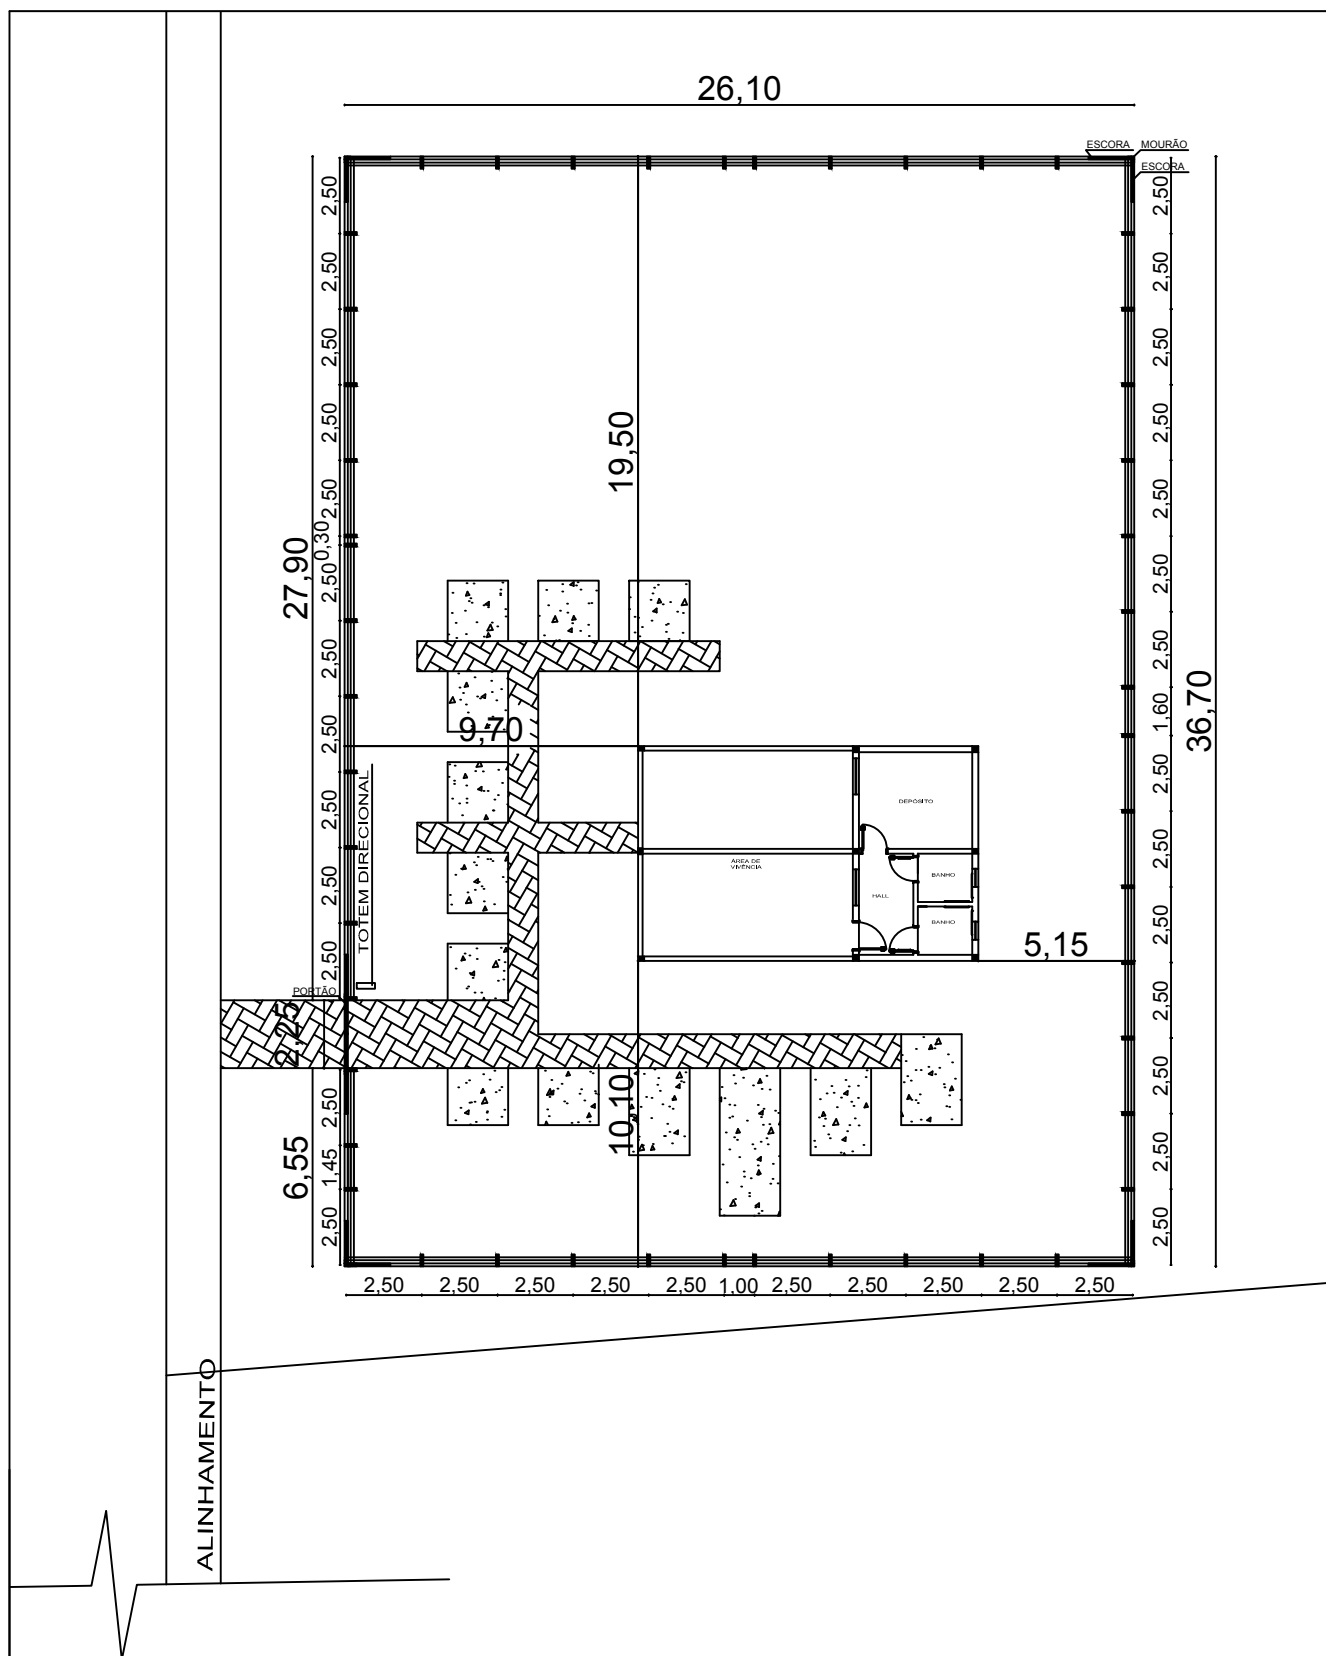

Prancha: 01/04	PREFEITURA MUNICIPAL DE JARI Obra: Cercamento Academia de Saúde		
Referente: Planta Baixa Localização Alambrado		Resp. Técnico: Ercilia da Rosa Tolfo Engenheira Civil CREA/RS 195156	 Pedrolivio Porto Prado Prefeito Municipal
Data: Janeiro/2014	Escala: 1:250		