




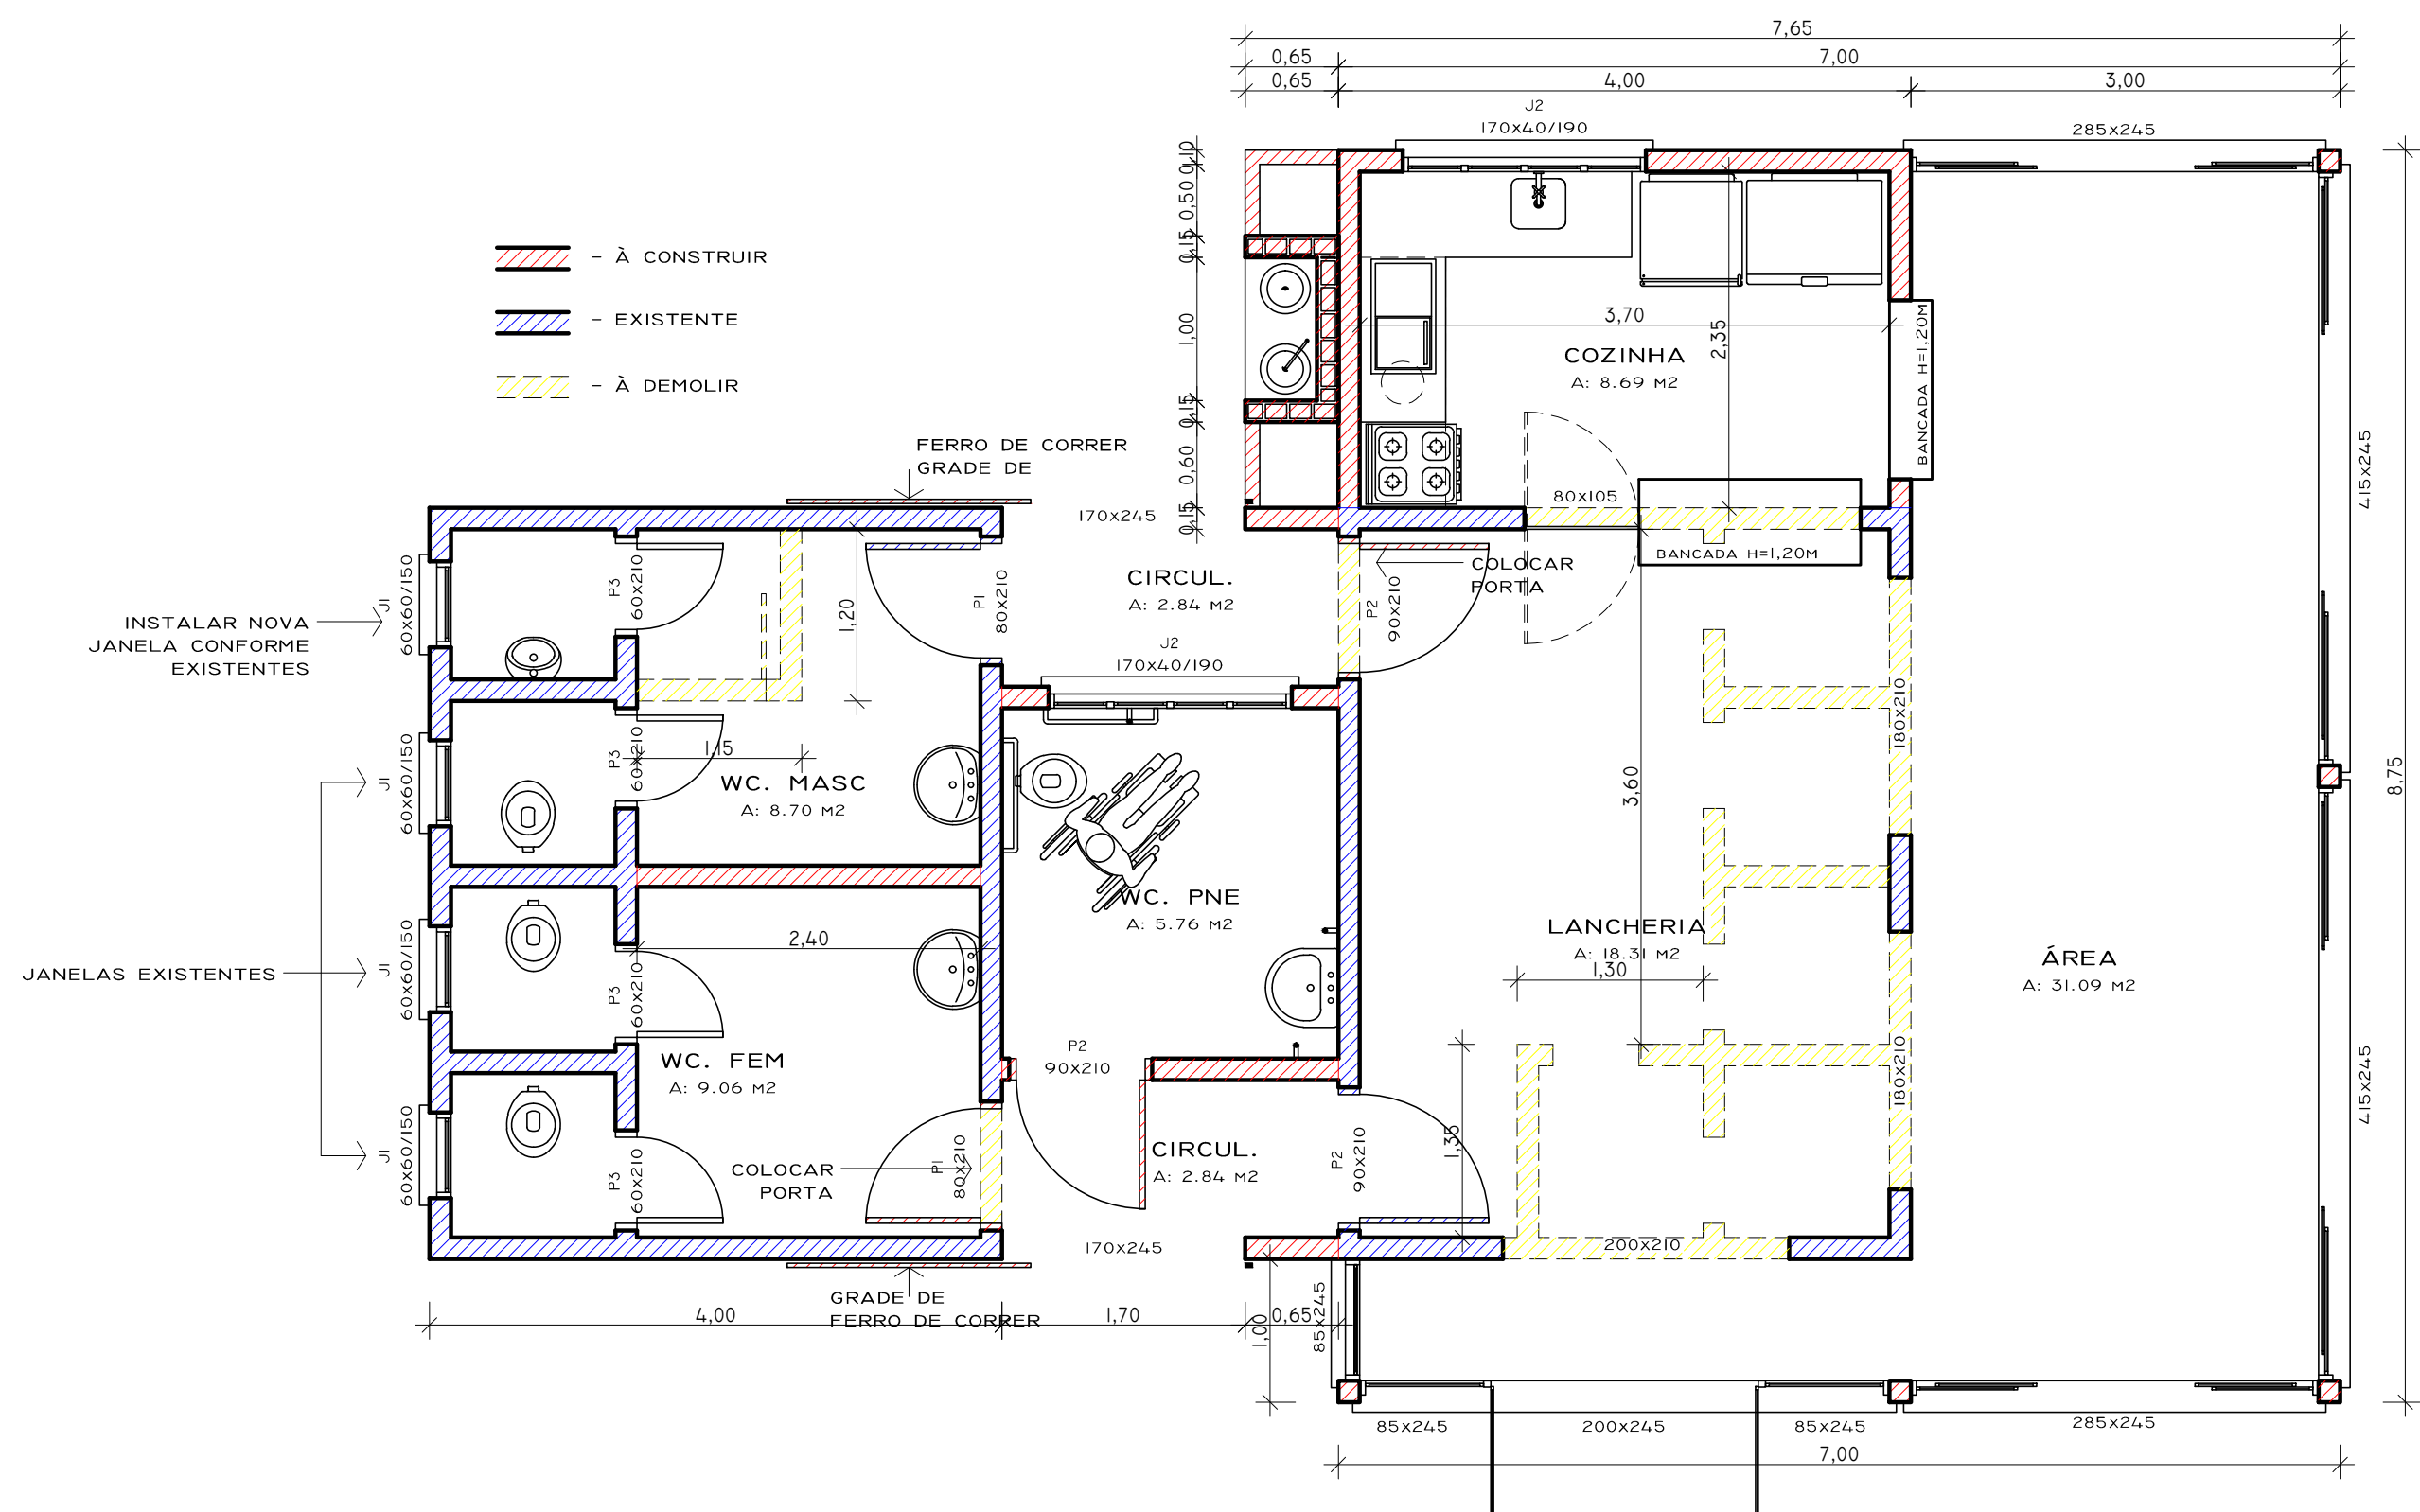




PLANTA BAIXA - DEMOLIÇÕES E AMPLIAÇÃO
ESCALA 1/50

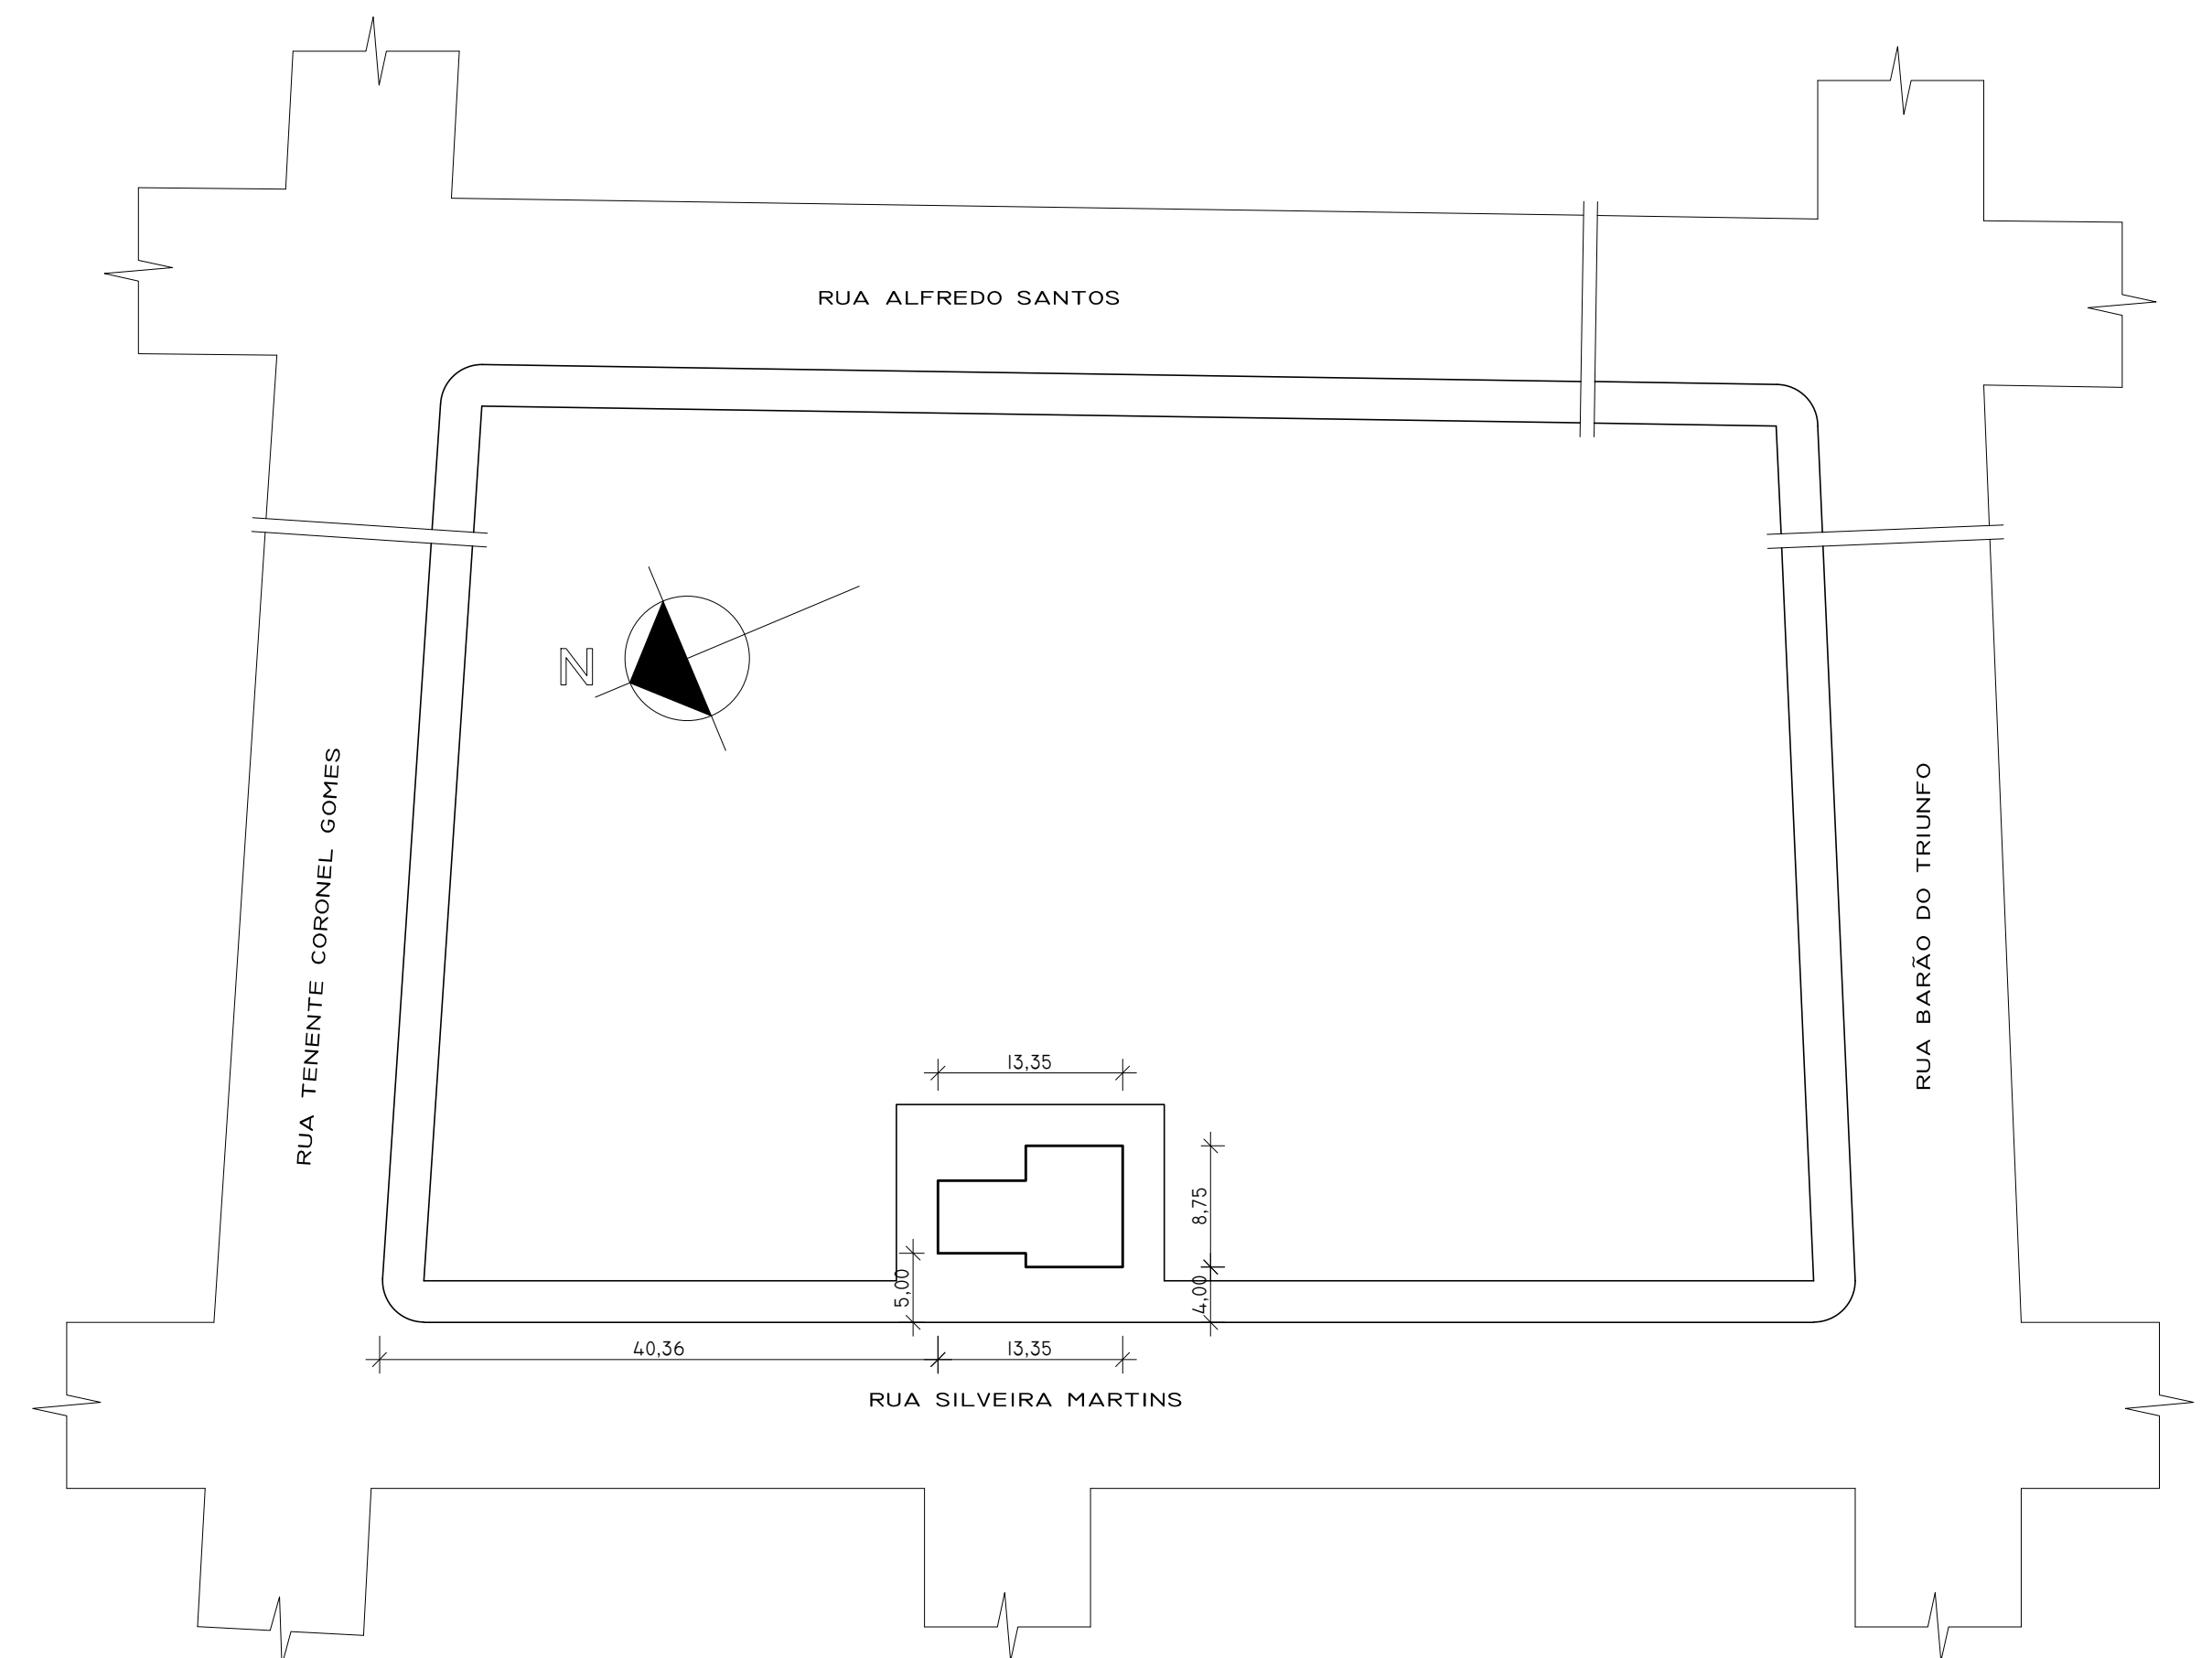

PLANTA DE SIT./LOC.
ESCALA 1/500

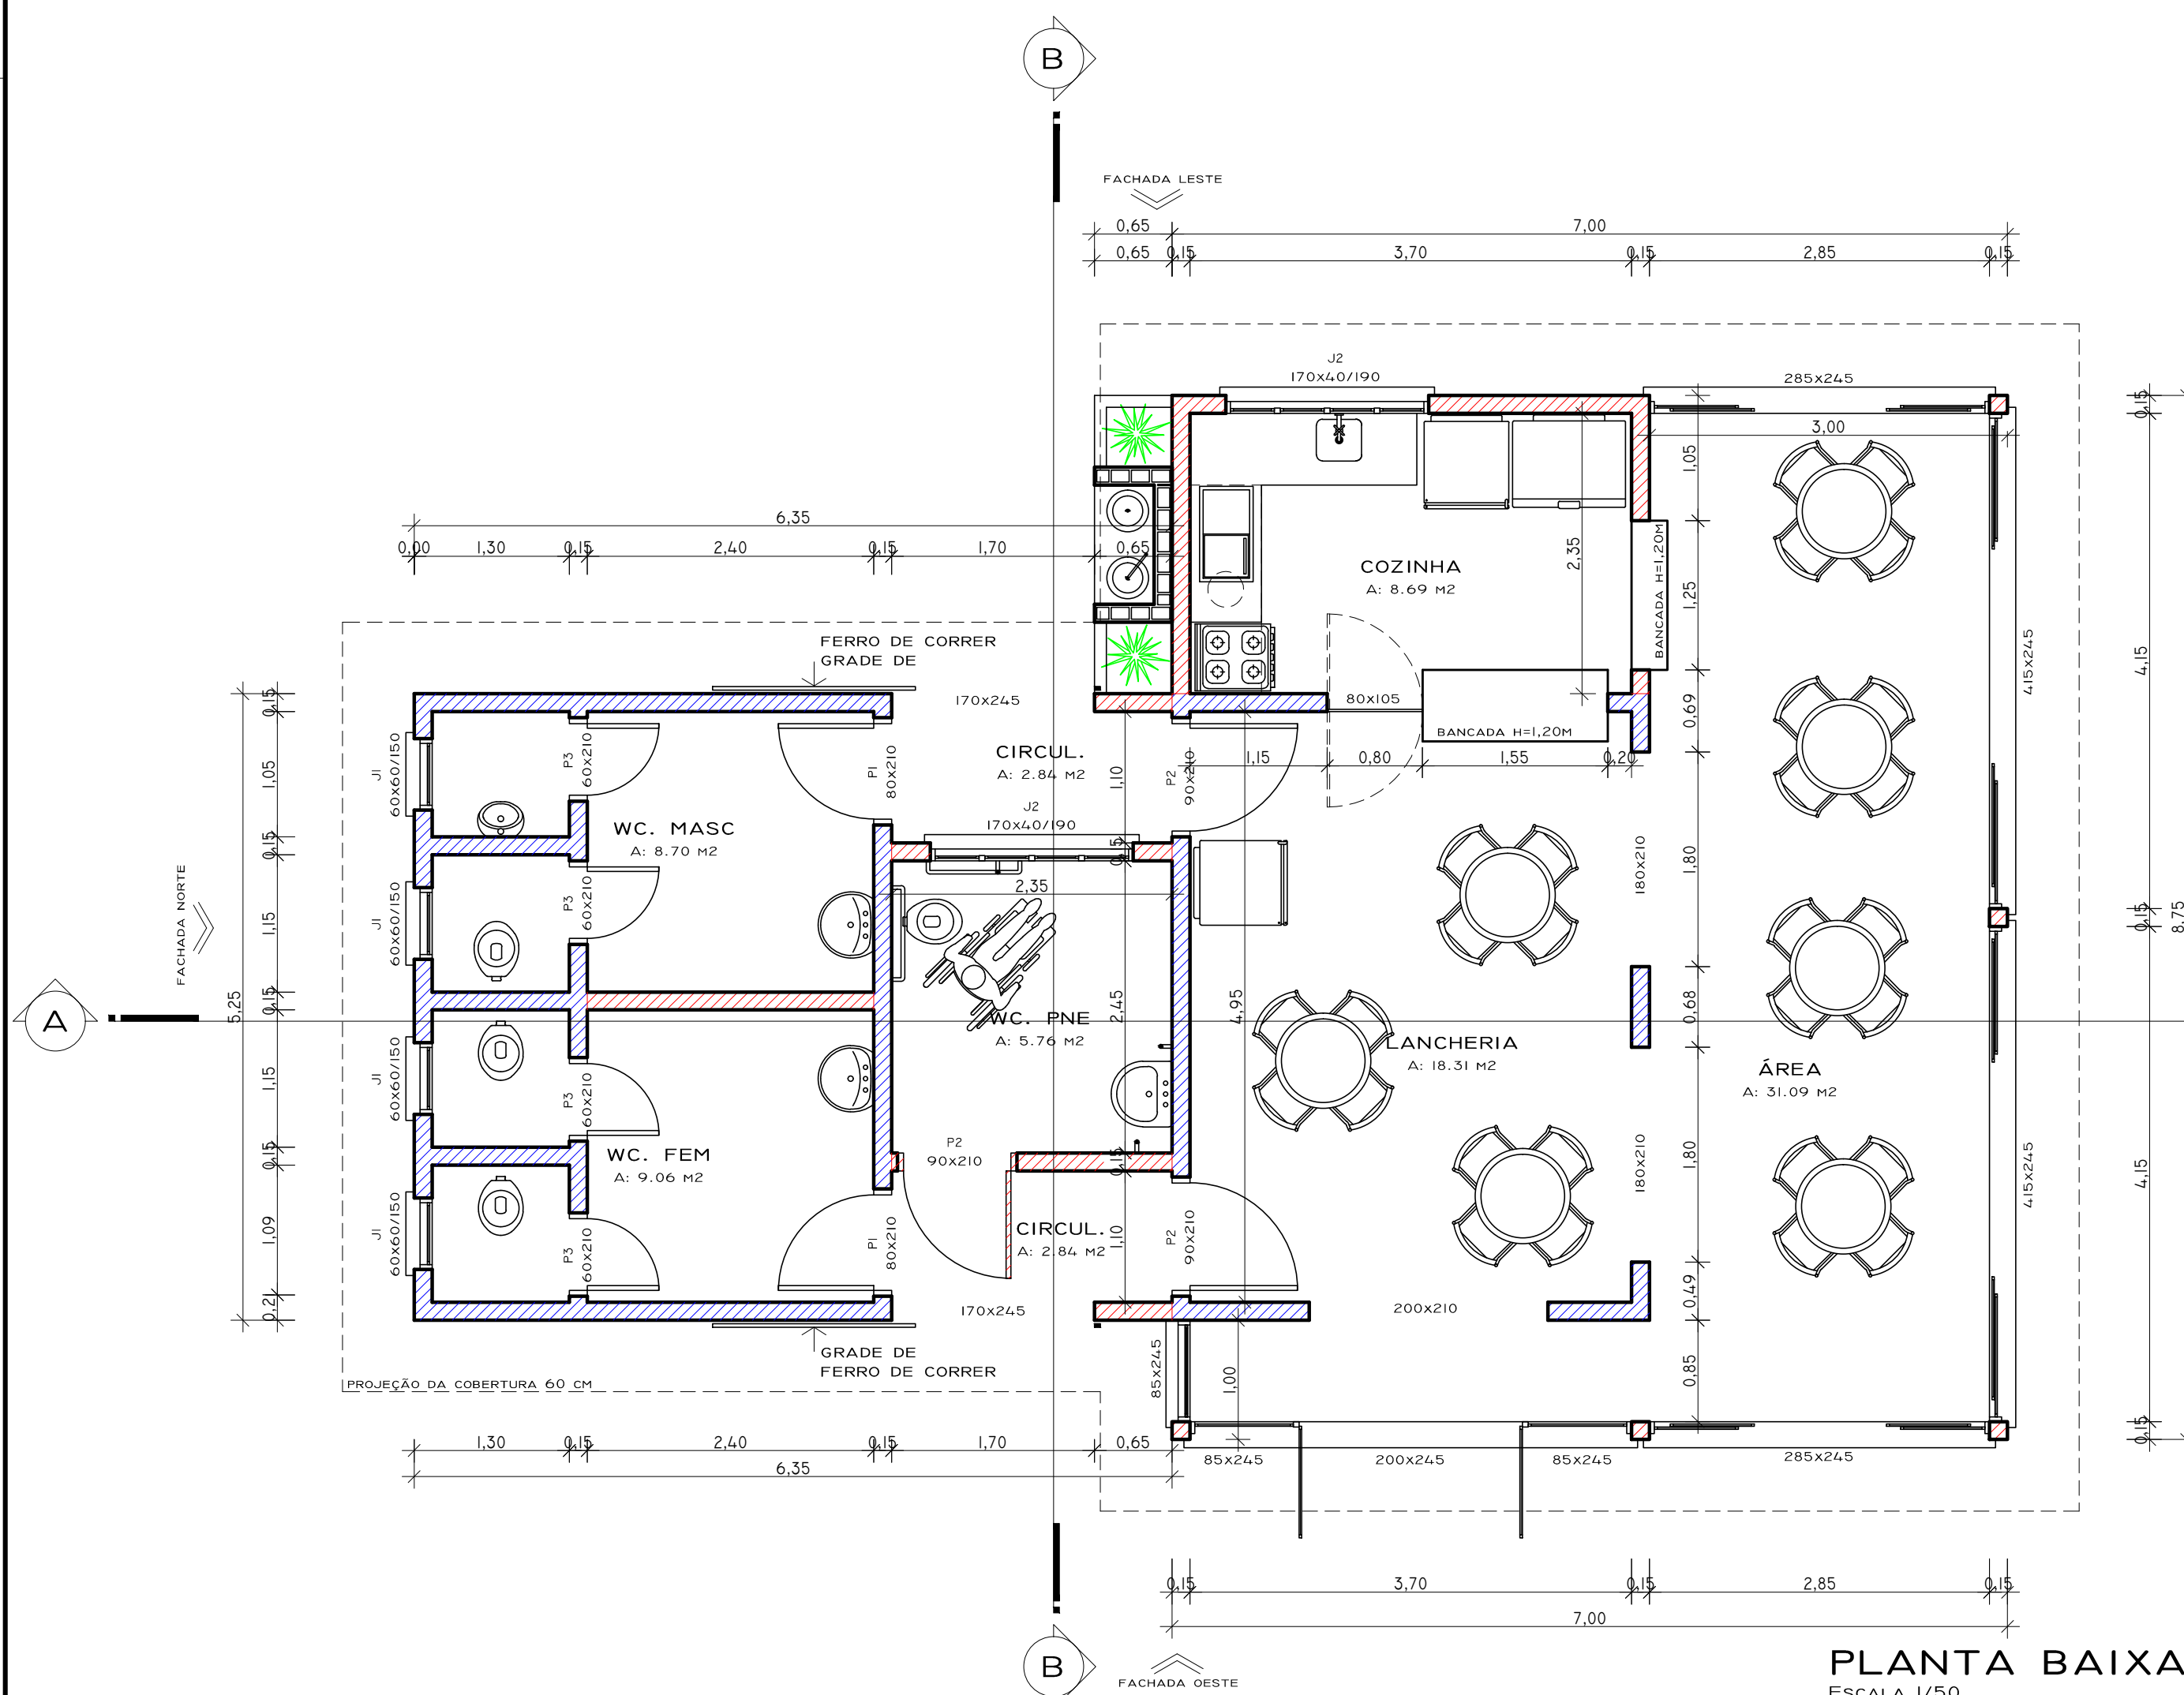

PLANTA BAIXA
ESCALA 1/50
ÁREA TOTAL
A: 94,59 M2

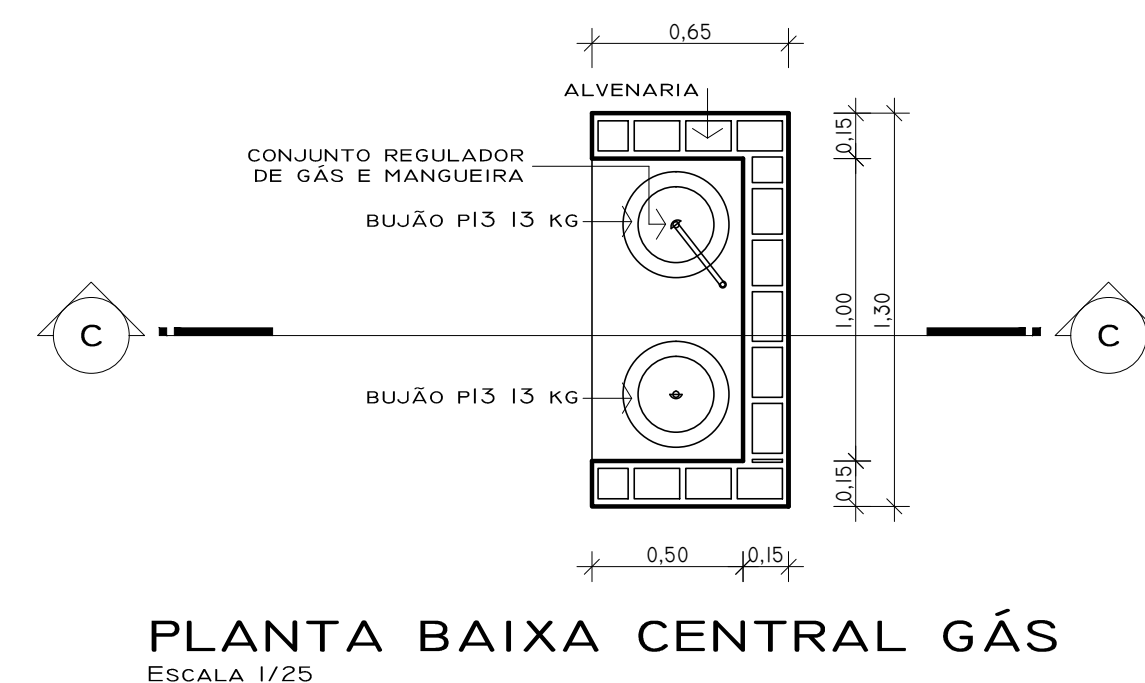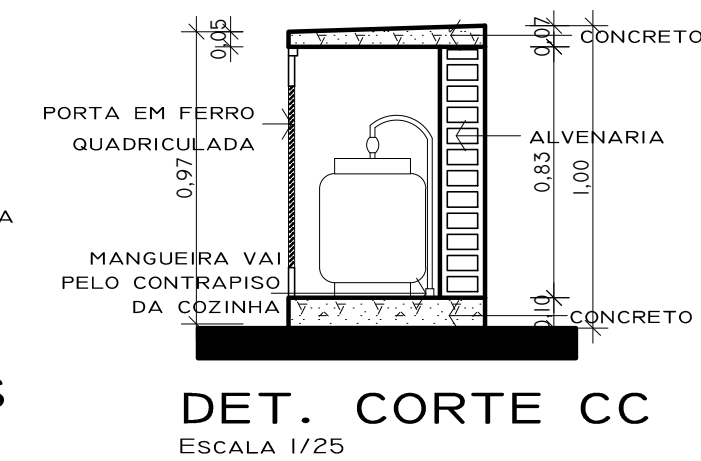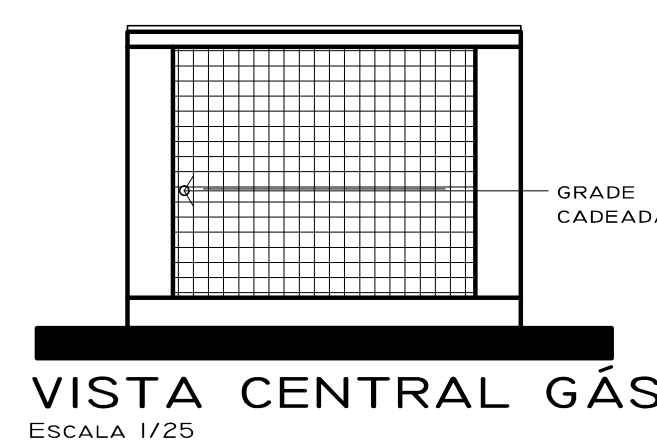

PERSPECTIVA
SEM ESCALA

QUADRO DE ÁREAS TÉRREO	
	M2
EXISTENTE - REFORMA	54,34
A AMPLIAR	40,25
ÁREA TOTAL	94,59

ÁREA A AMPLIAR:	40,25M ²	DATA:	JAN/2016
REFORMA EM PRAÇA MUNICIPAL * JARI * RS			
PROJETO ARQUITETÔNICO			
PROPRIETÁRIO: _____ PEDROLIVIO PORTO PRADO - PREFEITO DE JARI			
RESP. TÉCNICO: _____ ARQUITETO LUCAS MARDINI PAZ			
EMPRESA RESP.: _____ MARA BEATRIZ MARDINI PAZ - ME CNPJ: 01.082.770/0001-93			
ARQUITETO LUCAS MARDINI PAZ			
RUA ANTONIO SILVEIRA, N° 540. FONE: 55 3272 1609 - CELULAR: 55 99553060			
CAU: A70188-2			
FRANCHA: 01/04			