



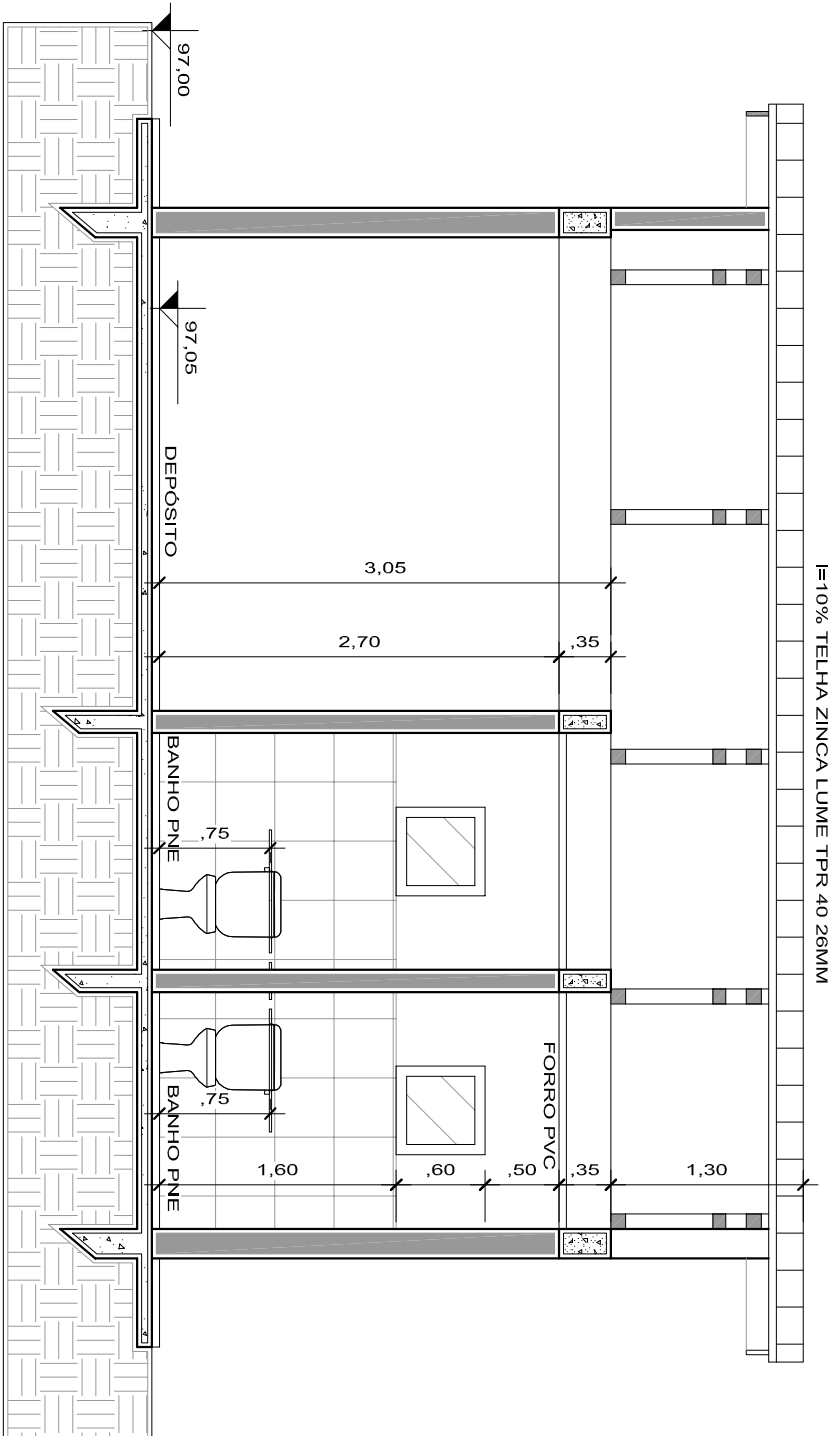


CORTA BB

Escala 1/50

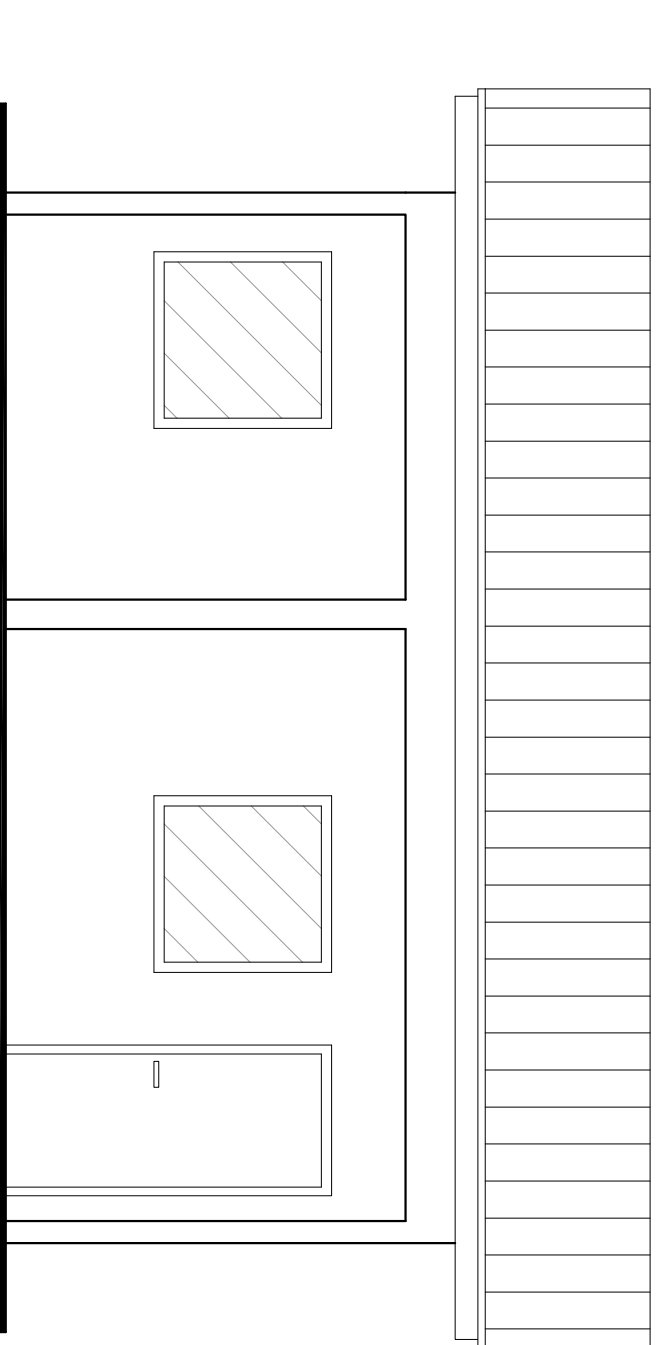


FACHADA OESTE

Escala 1/50

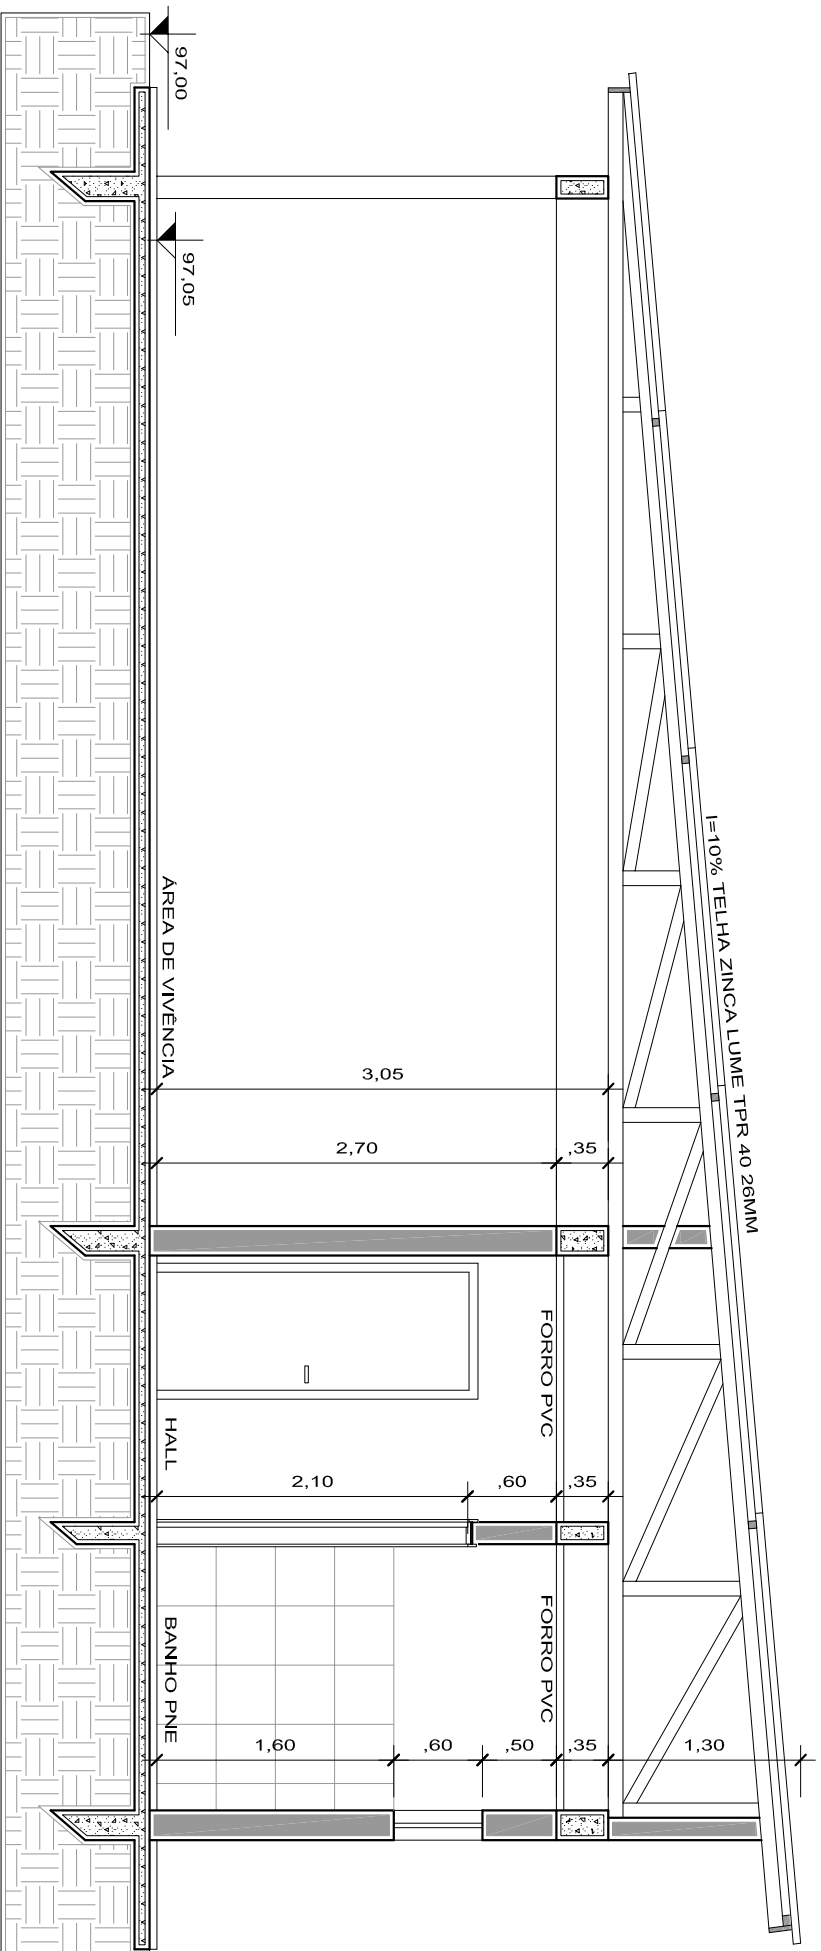

CORTA AA

Escala 1/50

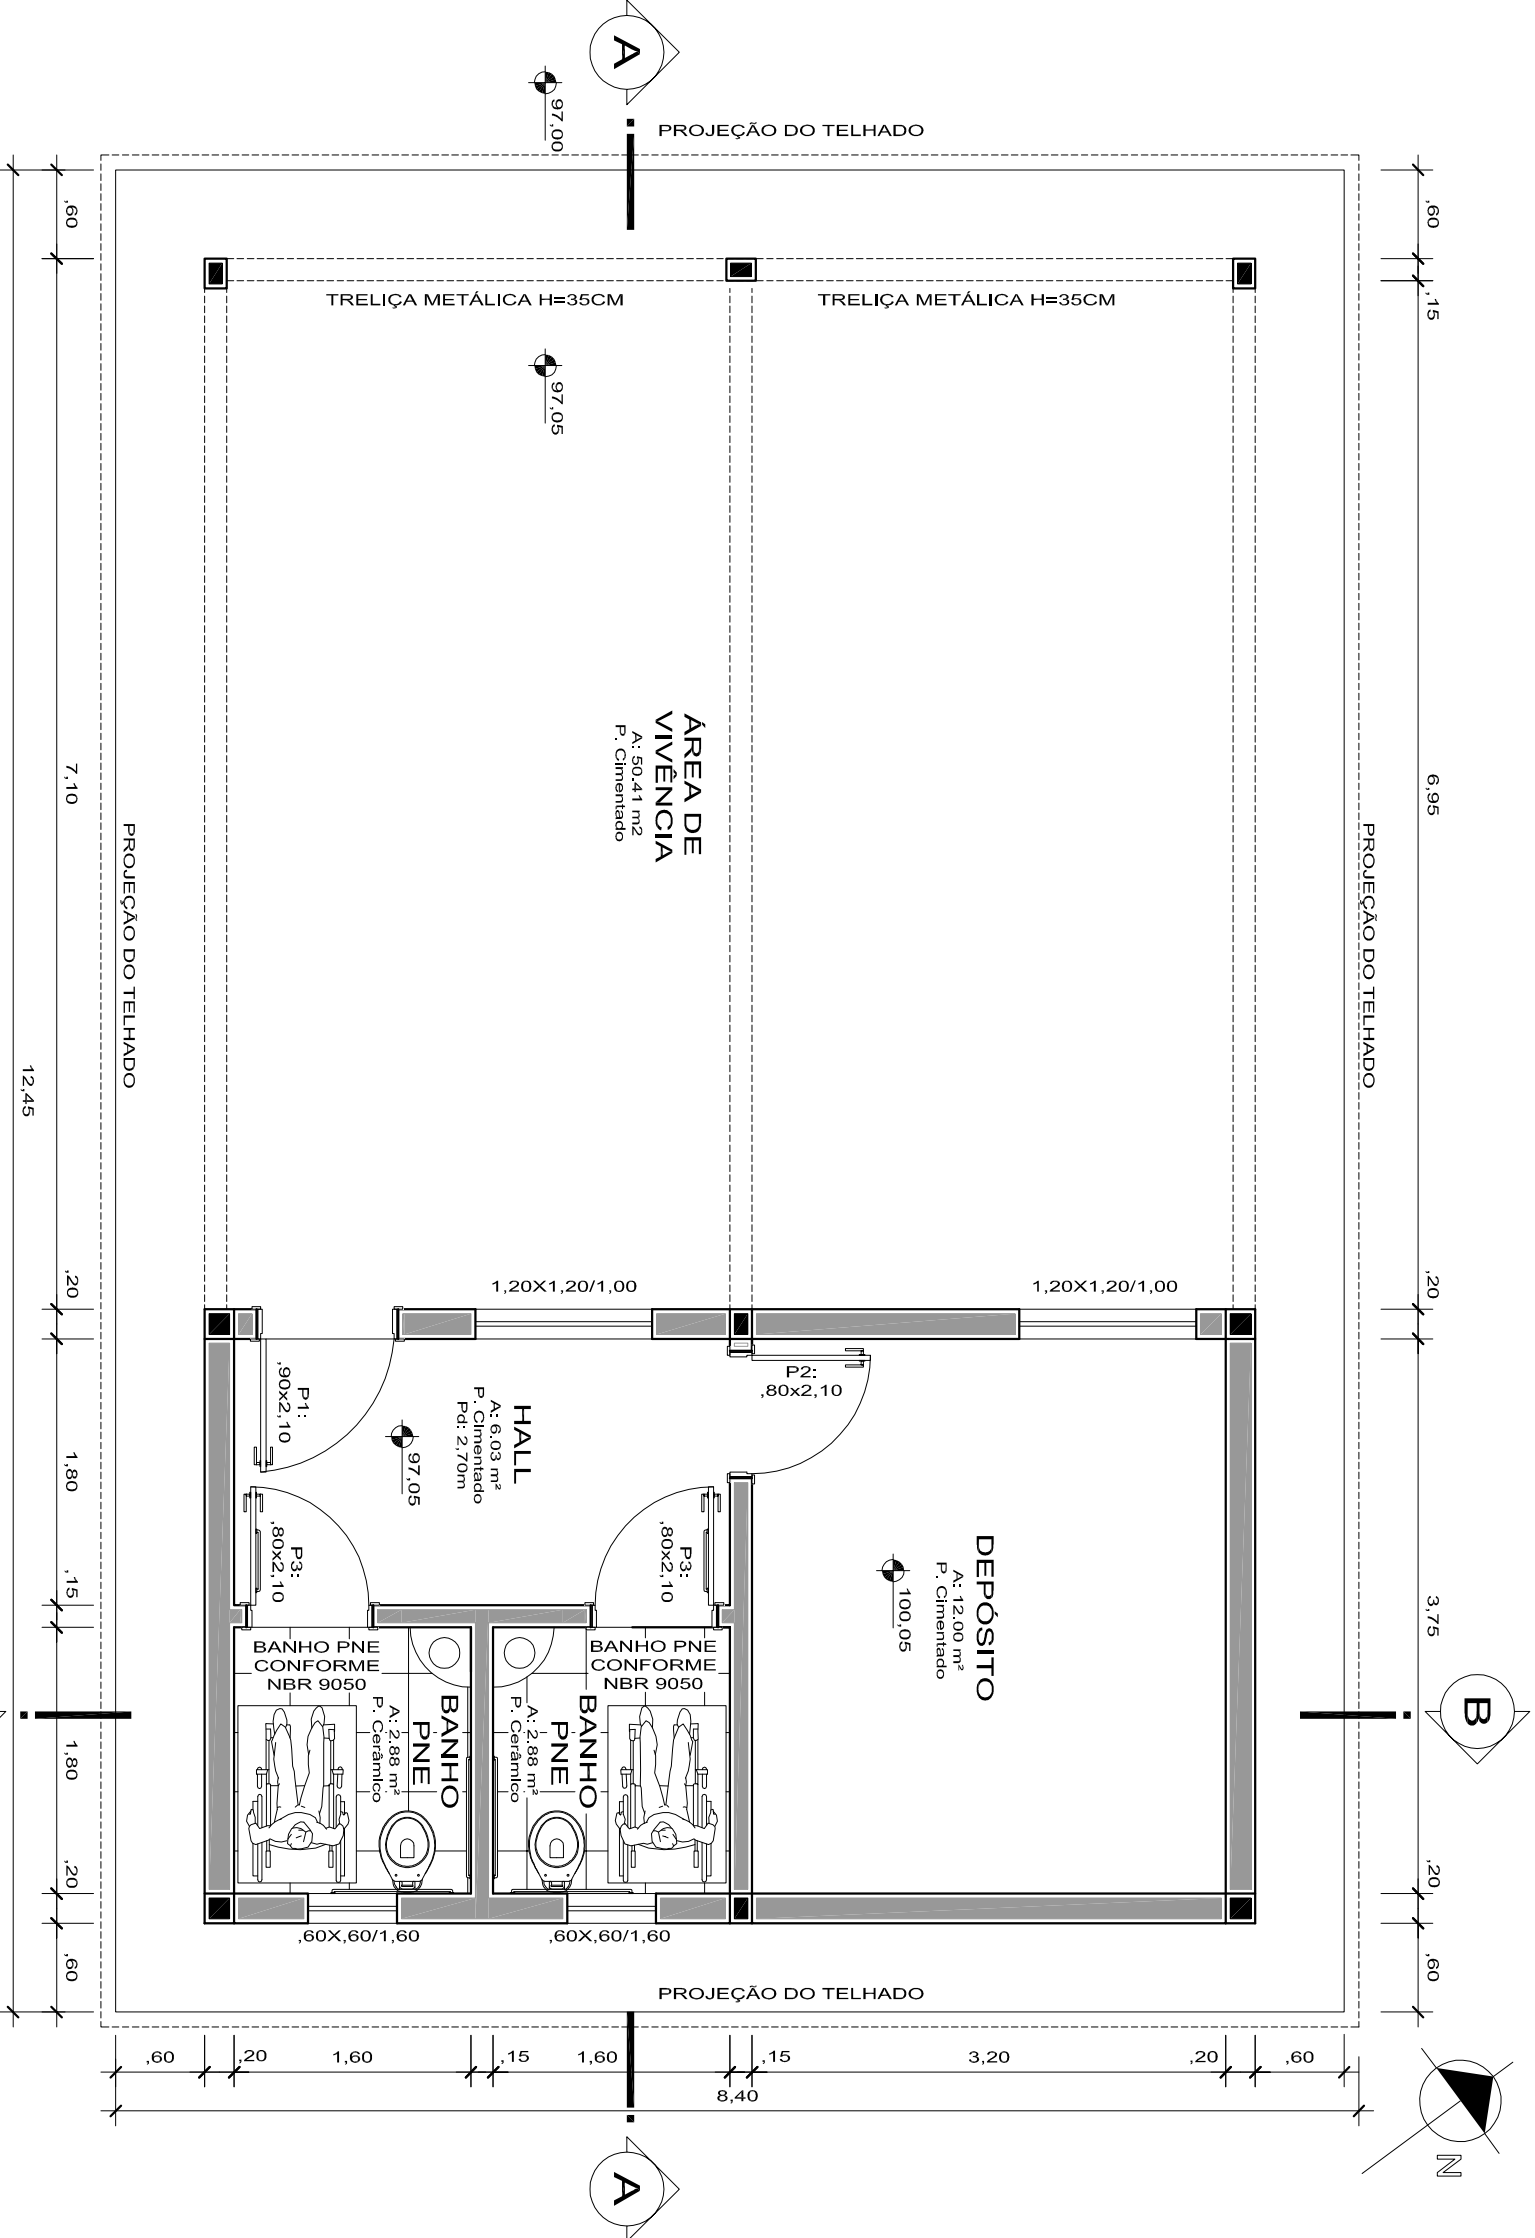

PLANTA BAIXA

Escala 1/50

OBRA: ACADEMIA DE SAÚDE	
LOCAL: PROLONGAMENTO DA RUA SIVIERA MARTINS ESQUINA COM ESTRADA DE ACESSO A QUEVEDOS, CENTRO DO MUNICÍPIO DE JARI, RS	

PROJETO: PLANTA BAIXA, FACHADA OESTE, CORTA AA, CORTA BB	PRANCHAS: 02
DATA: 20/03/2013	ESCALA: INDICADA