


MUNICÍPIO DE JARI-RS
E.M.E.F.PRUDENTE DE MORAES
RINCÃO SANTO ANTONIO

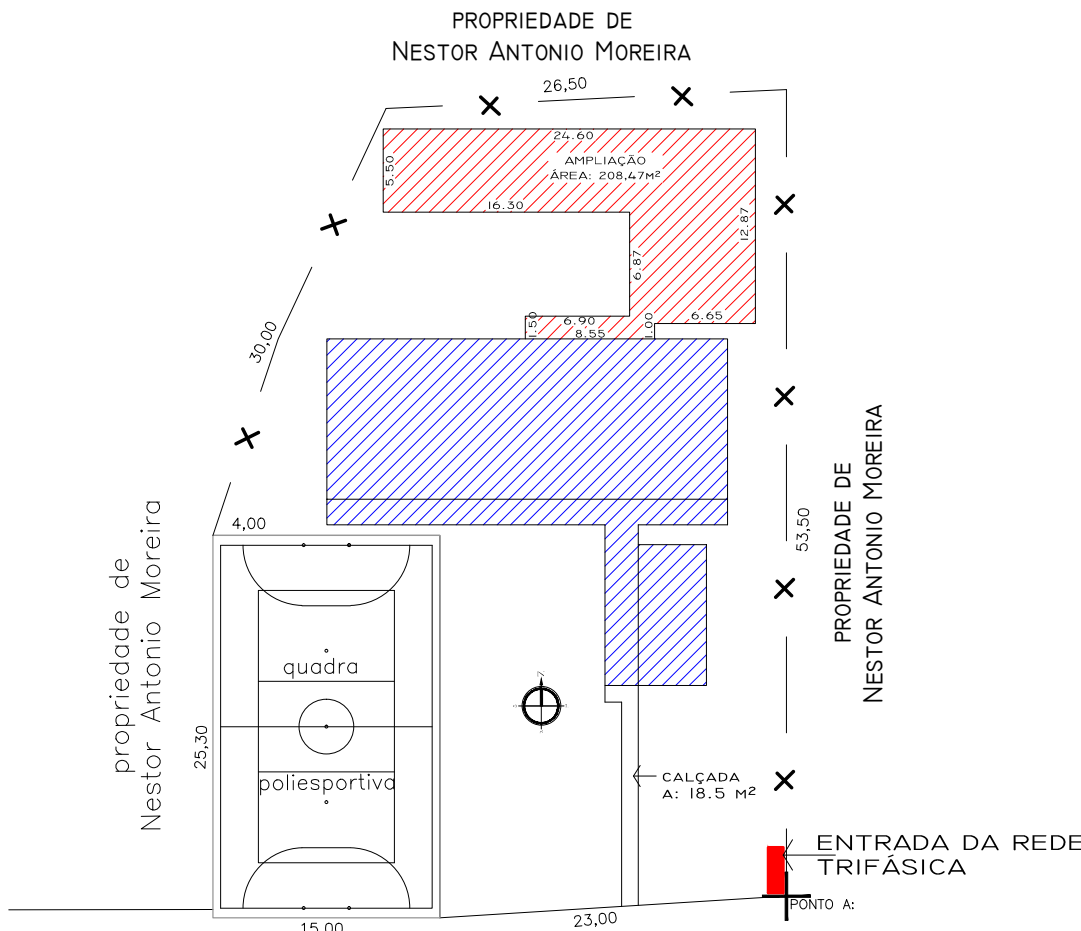

- CONVENÇÕES
- VIAS DE ACESSOS
 - HIDROGRAFIA
 - EDIFICAÇÕES EXISTENTES
 - EDIFICAÇÕES A CONSTRUIR
 - CERCA/DIVISA
 - PONTO GEODRÁFICO

COORDENADAS DO PONTO A:
Lat.: -29°20'02,70762"S
Long.: -54°23'13,82617"W
E= 753.712,500
N= 6.752.164,350

SISTEMA UTILIZADO:
DATUM HORIZONTAL: SIRGAS 2000
PROJEÇÃO UNIVERSAL TRANSVERSA DE MERCATOR-UTM

PLANTA DE SIT./LOC.
ESCALA 1/500

QUADRO DE ÁREAS TÊRREO	
	M²
EXISTENTE	355,35
A CONSTRUIR	208,47
ÁREA TOTAL	563,82

ÁREA DO LOTE: 1.811,57M² | ÁREA A CONSTRUIR: 208,47M² | DATA: DEZ/2015

AMPLIAÇÃO DE ESCOLA * PRUDENTE DE MORAES * JARI * RS

PROJETO ARQUITETÔNICO

PROPRIETÁRIO: PEDROLÍVIO PORTO PRADO - PREFEITO DE JARI

RESP. TÉCNICO: ARQUITETO LUCAS MARDINI PAZ

EMPRESA RESP.: MARA BEATRIZ MARDINI PAZ




ARQUITETO LUCAS MARDINI PAZ
RUA ANTONIO SILVEIRA, Nº 540. FONE: 55 3272 1609 - CELULAR: 55 99553060

CAU: A70188-2

FRANCHA:


01/06

FACHADA OESTE

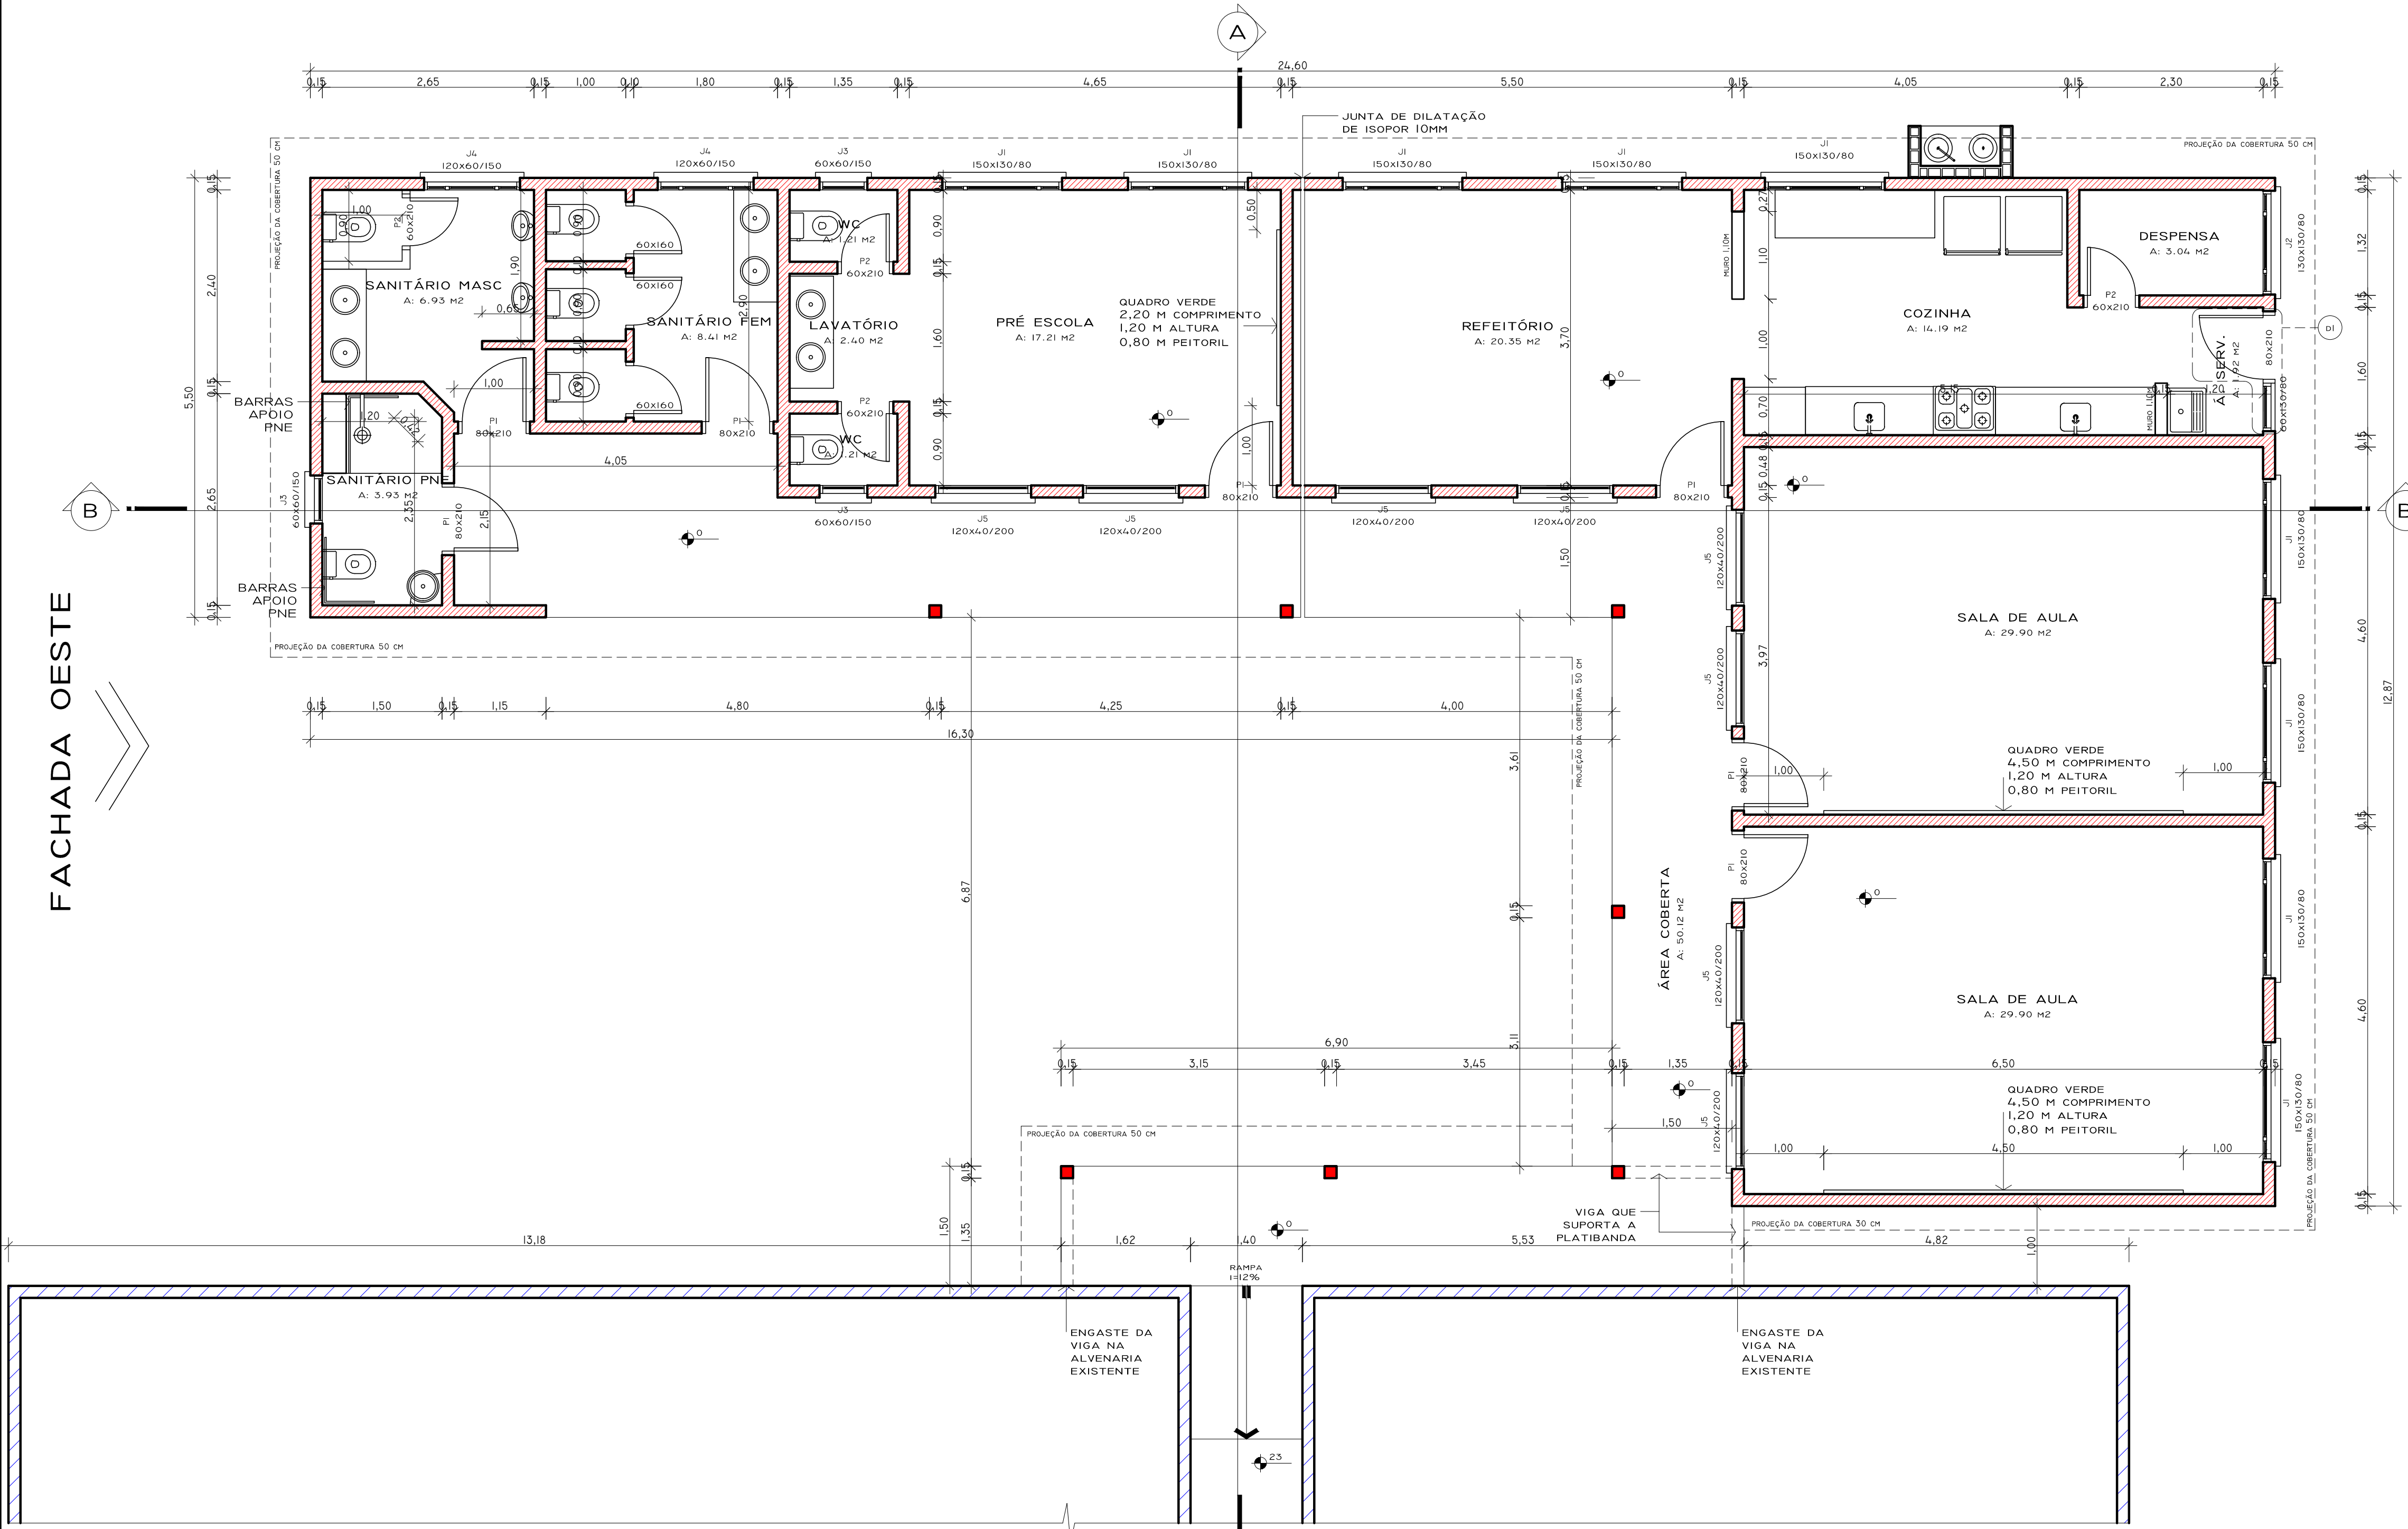


PLANTA BAIXA - AMPLIAÇÃO
ESCALA 1/50

DETALHE I
ESC: 1/25 | DI

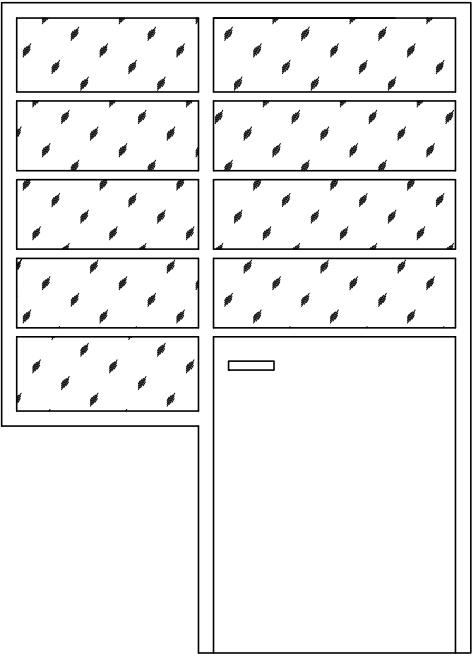

PORTA E JANELA
DE FERRO COM
BASCULANTES

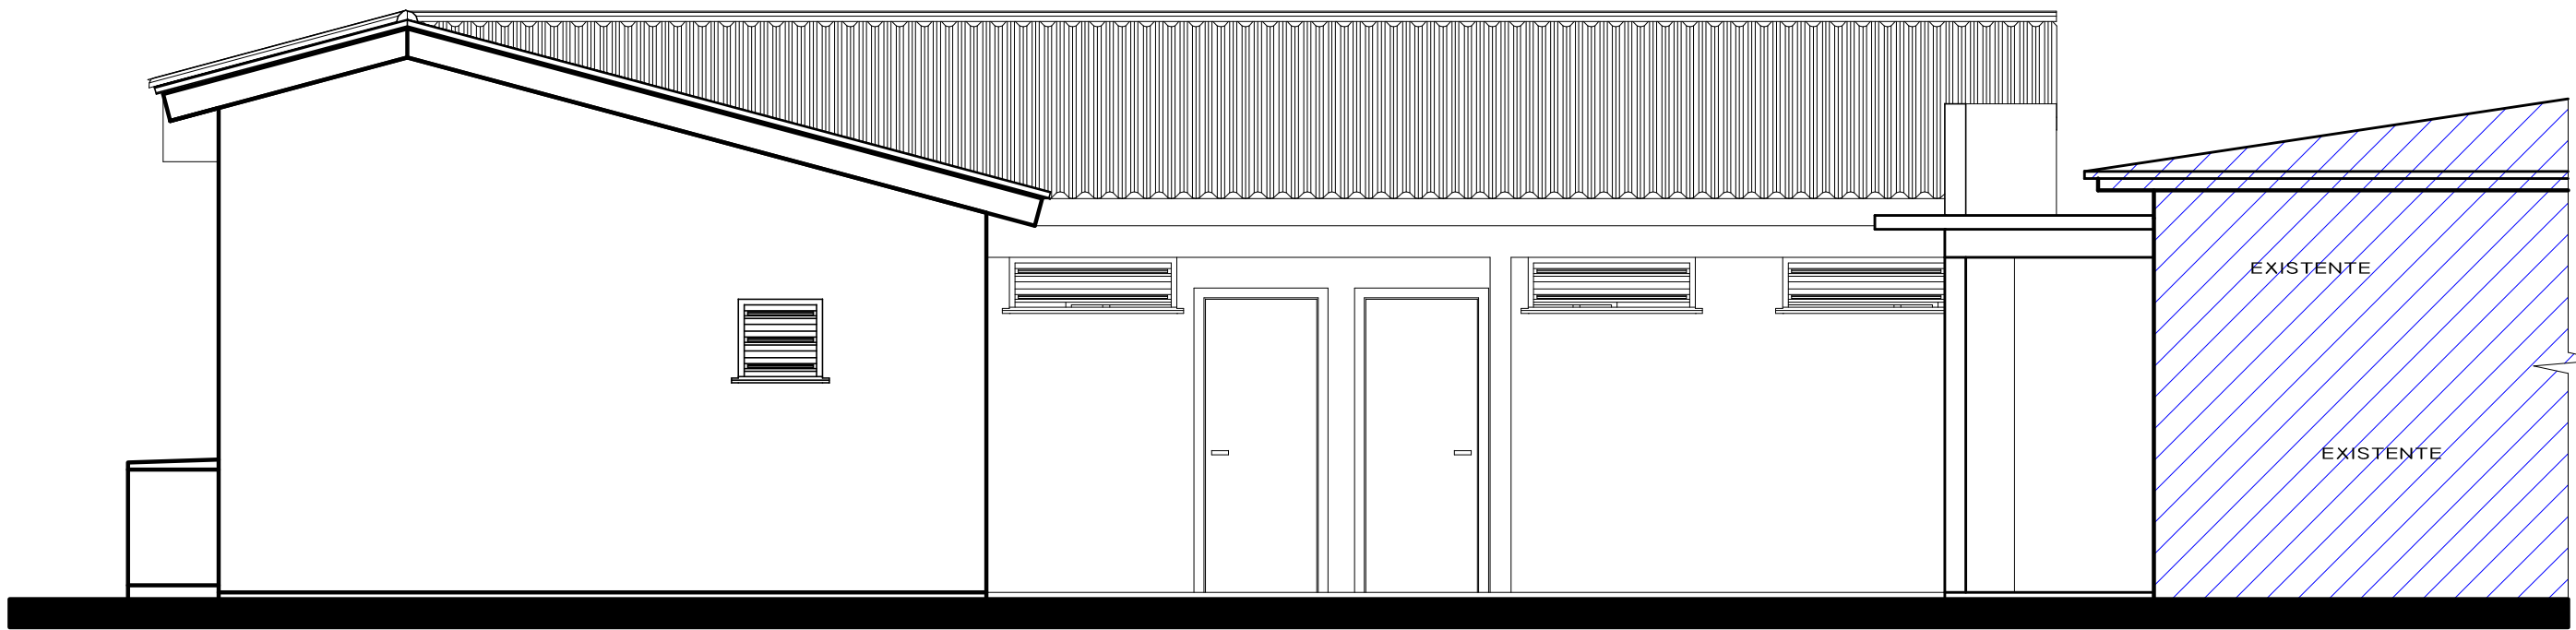

FACHADA OESTE - AMPLIAÇÃO
ESCALA 1/50