


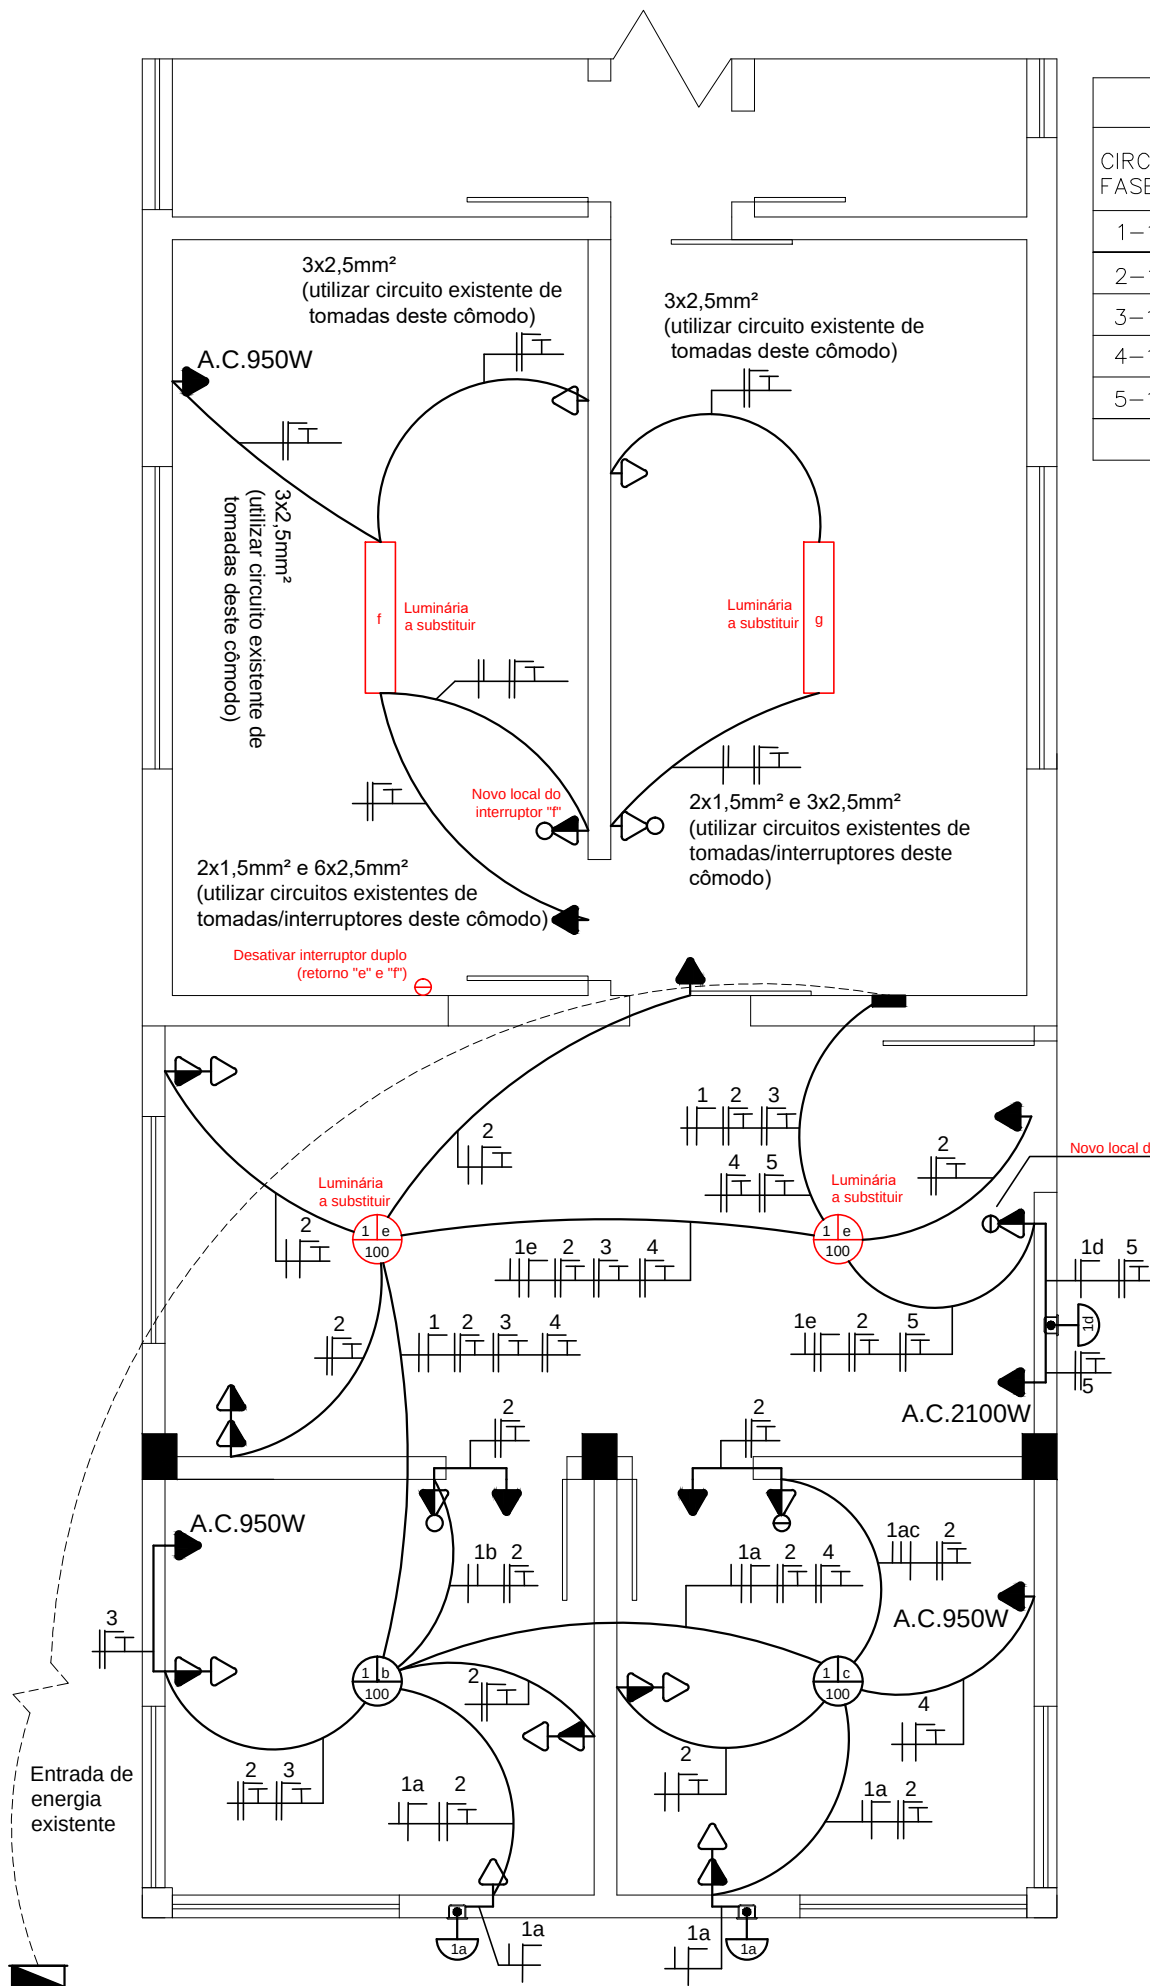


QUADRO DE CARGAS – FORNECIMENTO MONOFÁSICO							
CIRC./FASE	ILUMINAÇÃO 60w/100w/160w	TOMADAS 100w/600w	CHUVEIRO/ TORNEIRA 7500w/ 5500w	AR. COND. 950w/2100w	CARGA W	FIO mm²	DISJ. A
1-1	7	—	—	—	580	1,5	10
2-1	—	19	—	—	1900	2,5	15
3-1	—	—	—	1	950	2,5	15
4-1	—	—	—	1	950	2,5	15
5-1	—	—	—	1	2100	2,5	15
POTÊNCIA INSTALADA=					6480	10,0	35

LEGENDA ELÉTRICA:


- LUMINÁRIA (C=CIRC., R=RETORNO, P=POT.)
- ARANDELA (LUMINÁRIA 60W)
- CENTRO DE DISTRIBUIÇÃO (h= 1,50m)
- TOMADA ALTA (h= variável) - LUZ DE EMERGÊNCIA/AR CONDICIONADO
- TOMADA MÉDIA (h= 1,20m)
- TOMADA BAIXA (h= 0,40m)
- INTERRUPTOR SIMPLES (h= 1,20m)
- INTERRUPTOR DUPLO (h= 1,20m)
- QUADRO DE MEDIÇÃO
- ENTRADA DE ENERGIA ELÉTRICA NA EDIFICAÇÃO
- CONDUTOR FASE, NEUTRO, RETORNO E TERRA

INSTALAÇÕES ELÉTRICAS
Escala 1/50

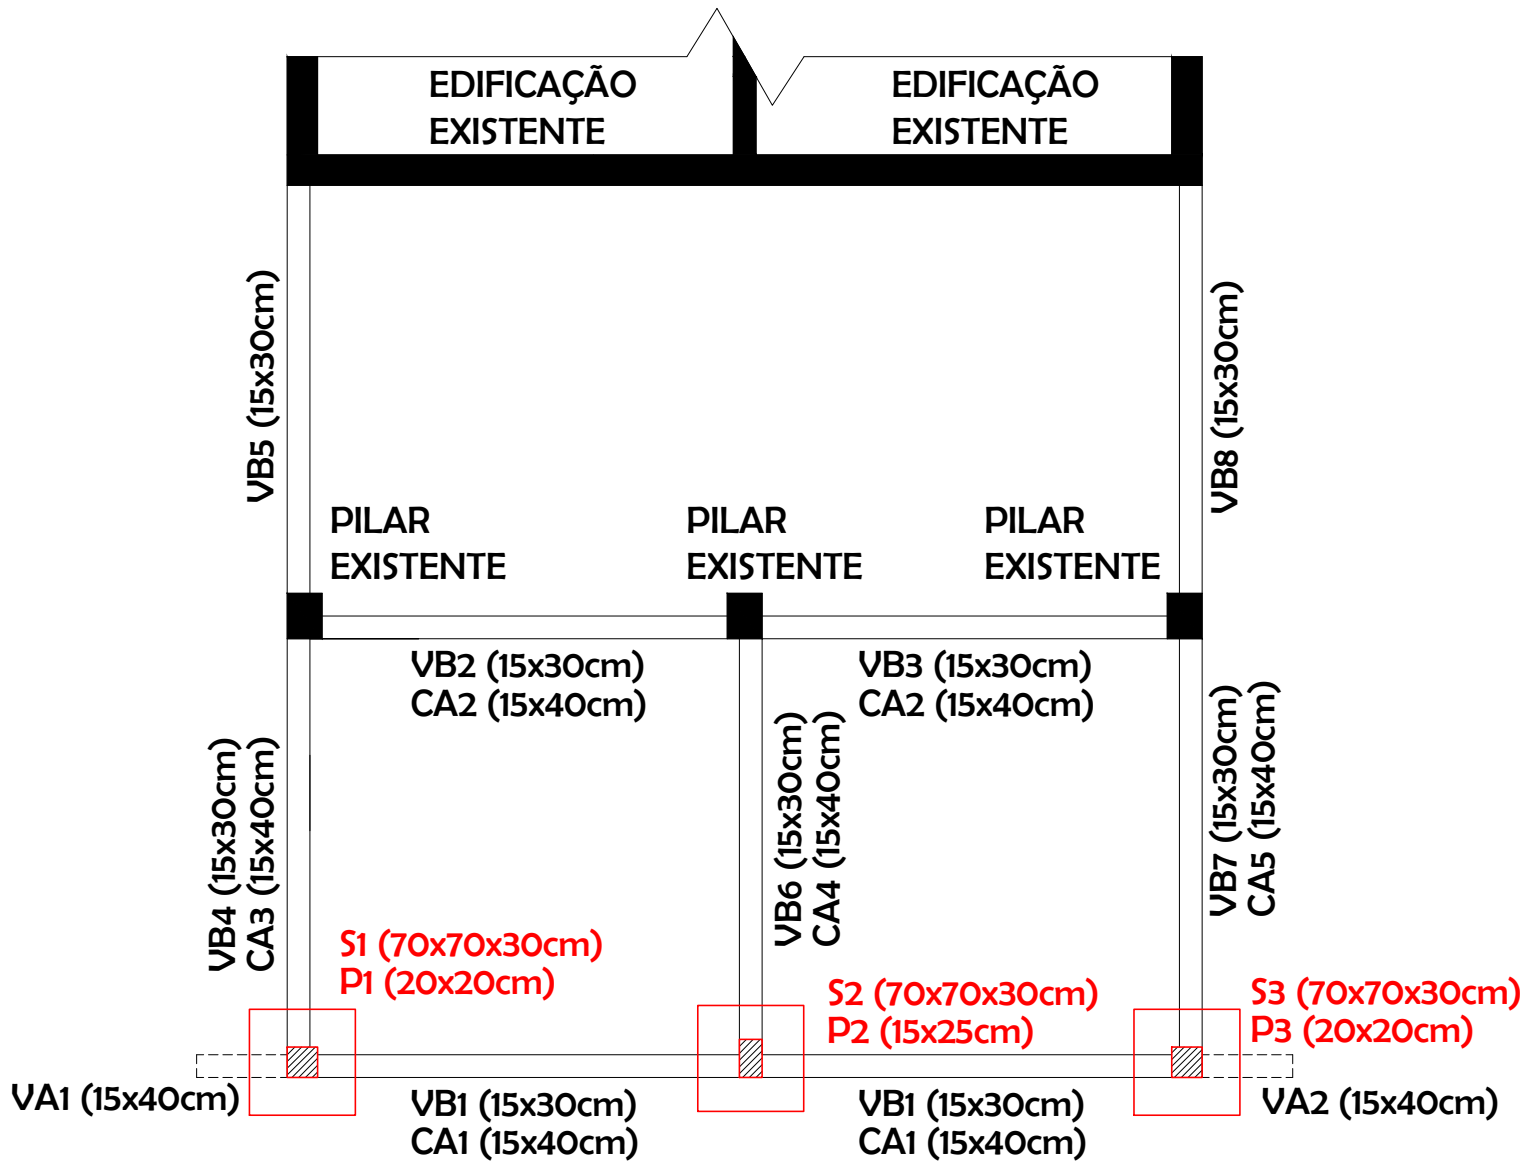


PLANTA DE FÔRMAS
Escala 1/50


Sapatas Isoladas (Infraestrutura)

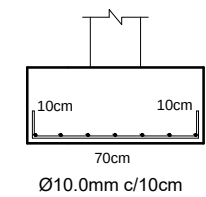


Pilares

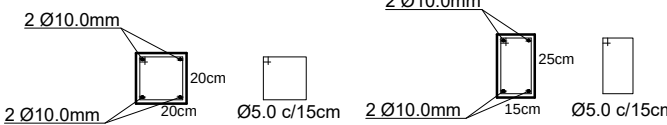

Vigas Baldrame (Infraestrutura)

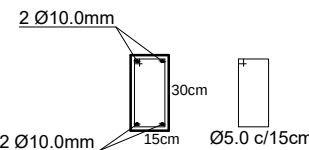


Cintas de amarração/Vigas aéreas (Supraestrutura)

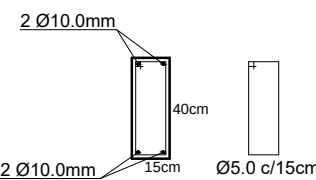

Obs.: Será utilizado concreto com FCK= 25MPa para as estruturas de concreto armado

DETALHAMENTO
DAS ARMADURAS
Escala 1/30

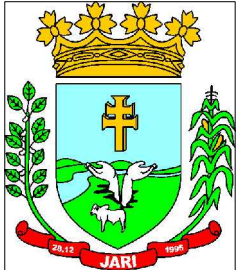

PREFEITURA MUNICIPAL DE JARI
Rua Barão do Triunfo, nº 193, Jari/RS
CEP 98.175-000
CNPJ 01.609.402/0001-50
FONE: (55) 3272 9030

Assunto: INSTALAÇÕES ELÉTRICAS e ESTRUTURAL

Obra: AMPLIAÇÃO/REFORMA DA SECRETARIA DE DESENVOLVIMENTO SOCIAL E HABITAÇÃO
Data: MAI/2023

Proprietário(a): Prefeitura Municipal de Jari
Escala: Indicada

Resp. Técnico: Johnatan Felipe da Cas - CREA/RS 193.772
Área Total: 90,44 m²

Localização: Avenida Hipólito Cardoso da Silveira, nº 184, Quadra nº 02, Bairro Centro, Jari/RS
Prancha: 02/02