
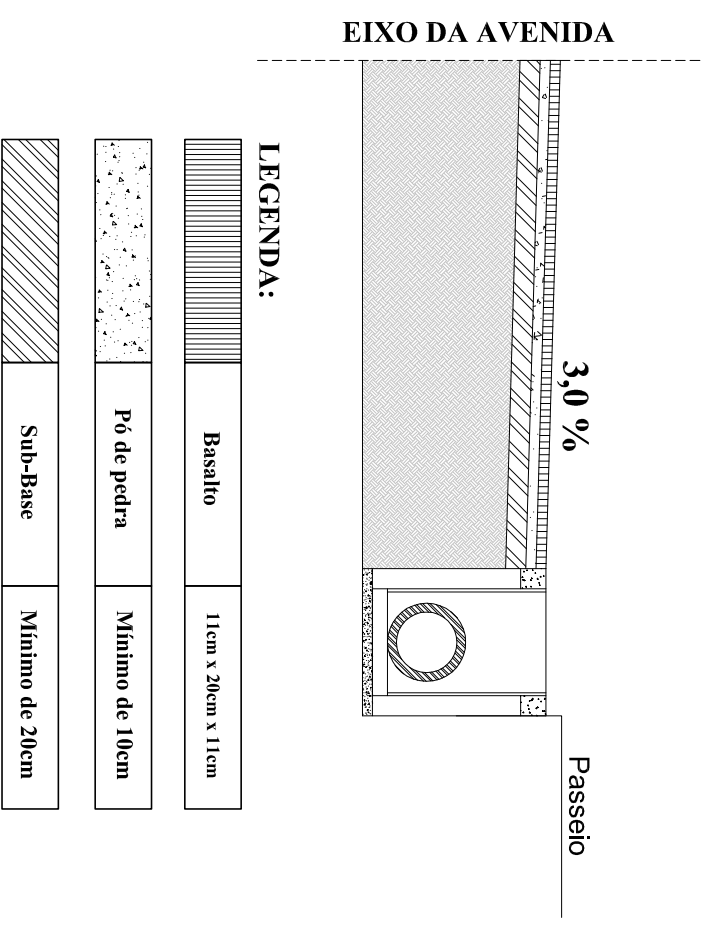


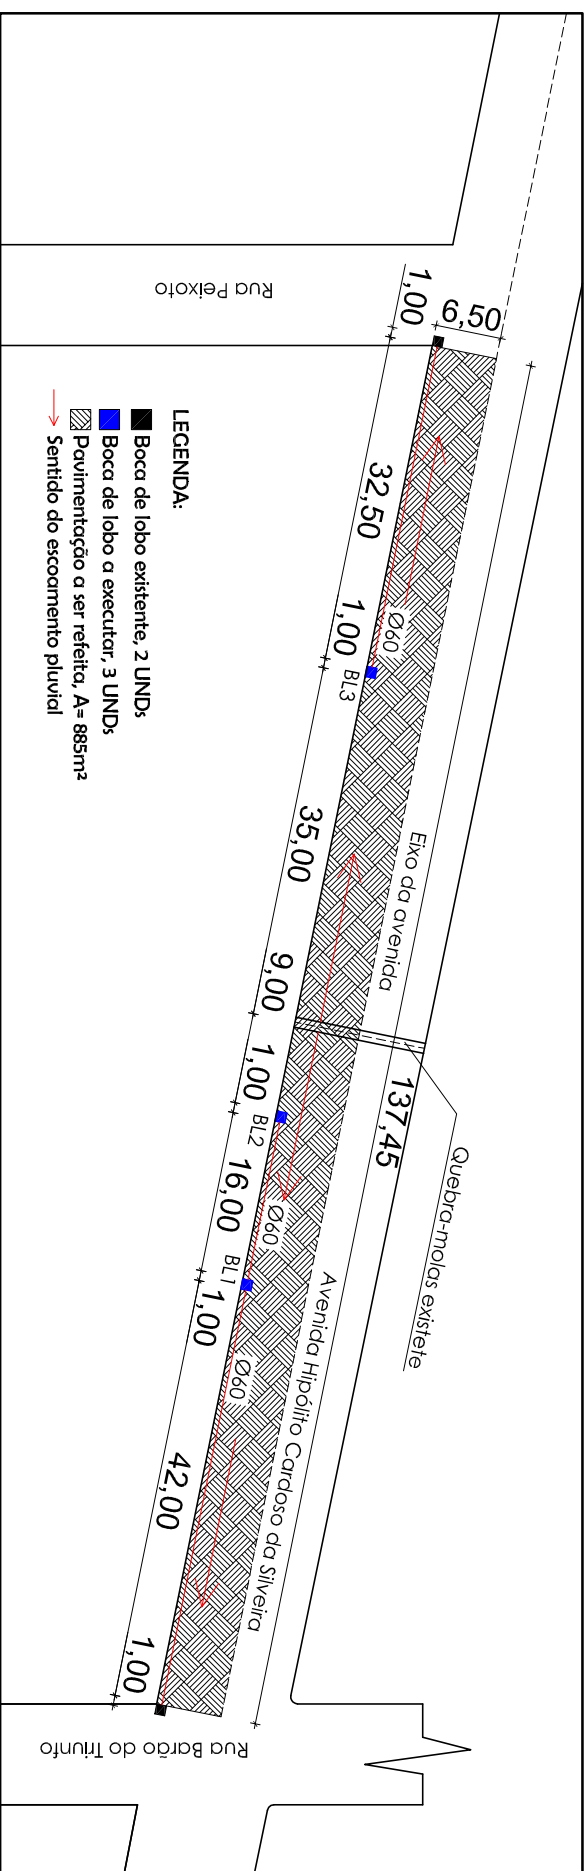


SITUAÇÃO

Escala 1/750


PAVIMENTAÇÃO - PISTA DE ROLAMENTO

Escala 1/75

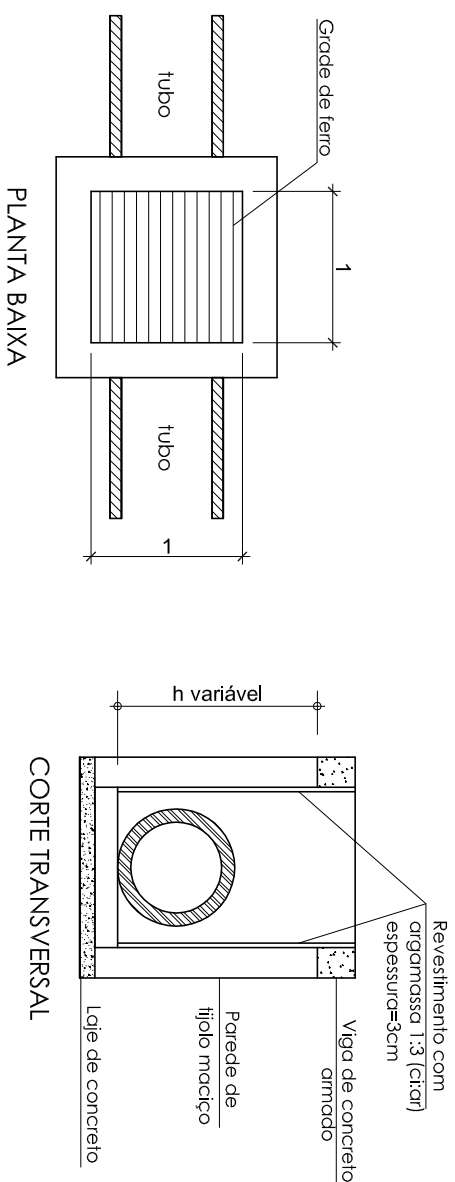

BOCAS DE LOBO

Escala 1/50

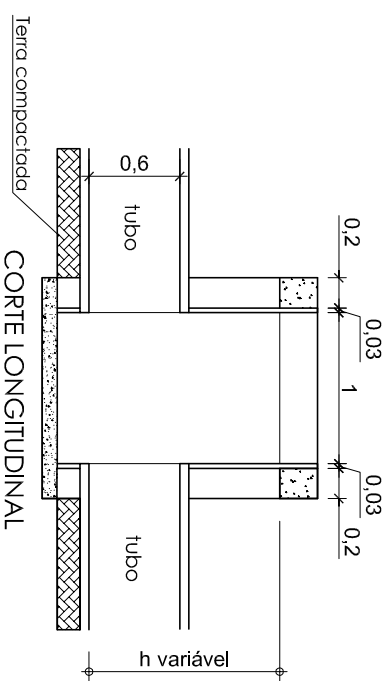

		PREFEITURA MUNICIPAL DE JARI Rua Barão do Triunfo, nº 193, Jari/RS CEP 98.175-000 CNPJ 01.609.402/0001-50 FONE: (55) 3272 9030	
Assunto: DETALHAMENTOS CONSTRUTIVOS - DRENAGEM PRUVIAL URBANA			
Obra: DRENAGEM PLUVIAL URBANA		Data: ABR/2018	
Proprietário(a): _____ Prefeitura Municipal de Jari		Escala: INDICADA	
Resp. Técnico: _____ Johnatan Felipe da Cas - CREA/RS 193.772		Área: 885m²	
Localização: Avenida Hipólito Cardoso da Silveira, Bairro Centro, Jari/RS		Prancha: 01/01	