



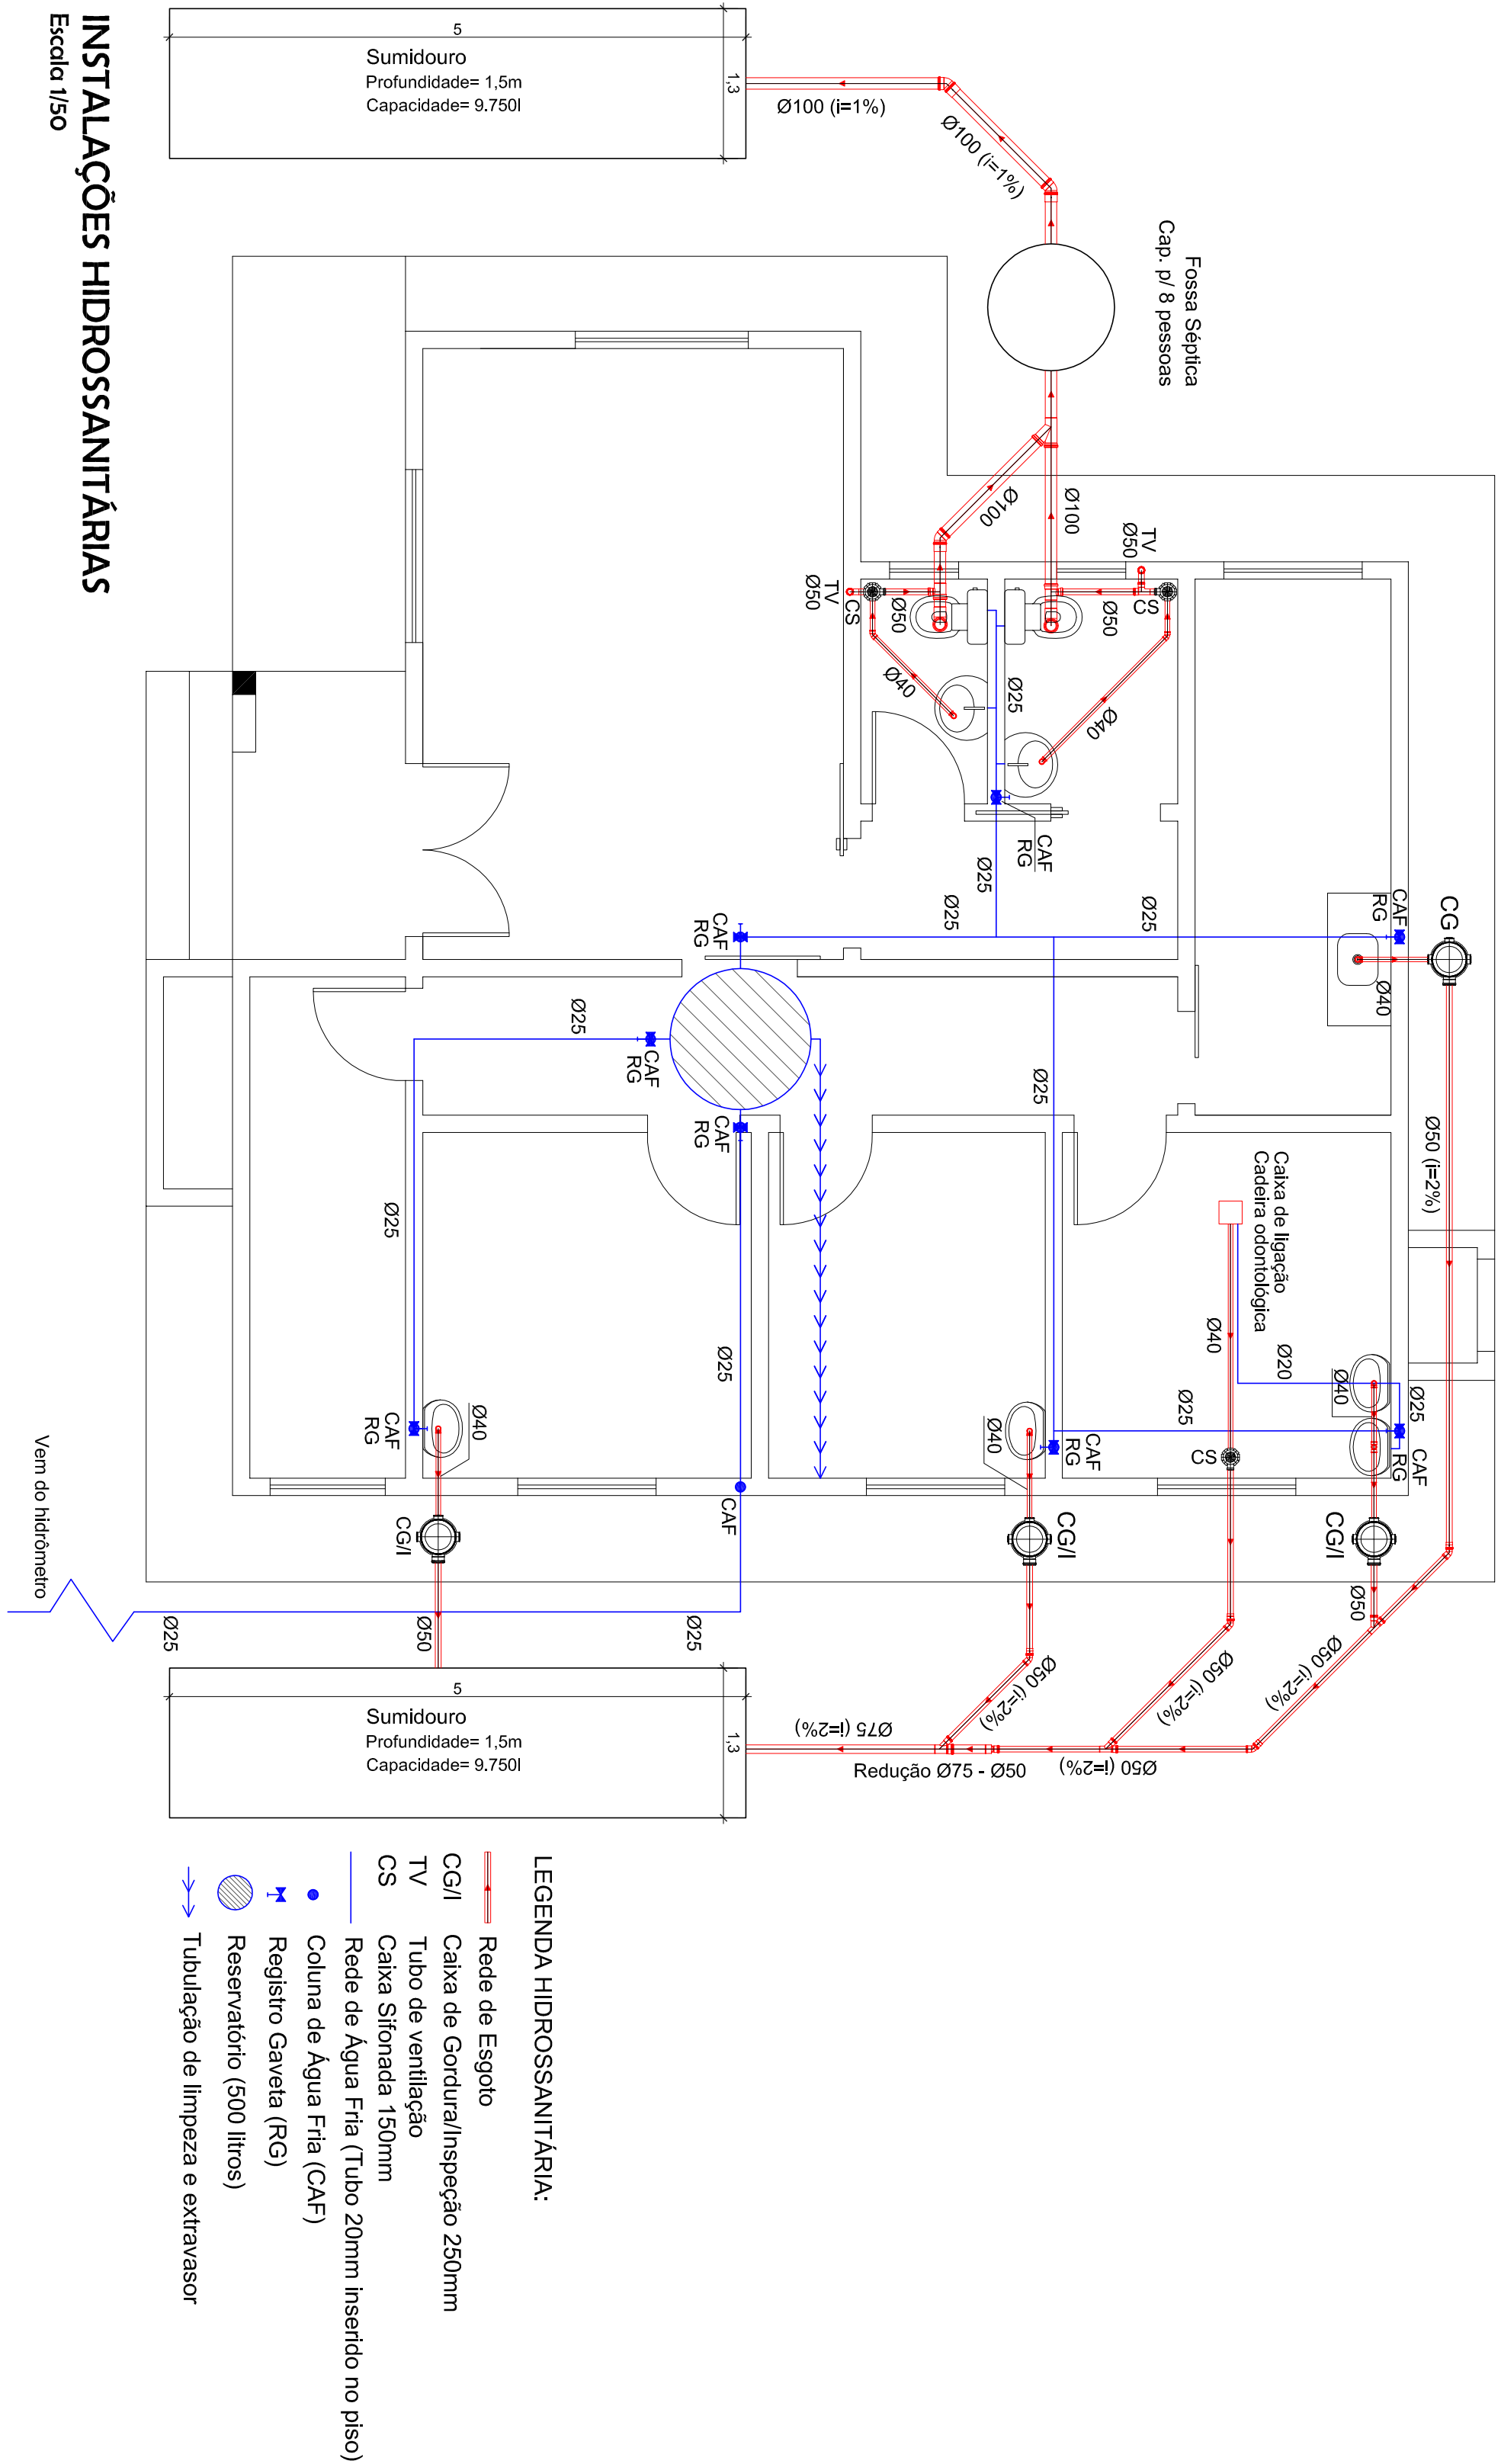

INSTALAÇÕES HIDROSSANITÁRIAS

Escala 1/50

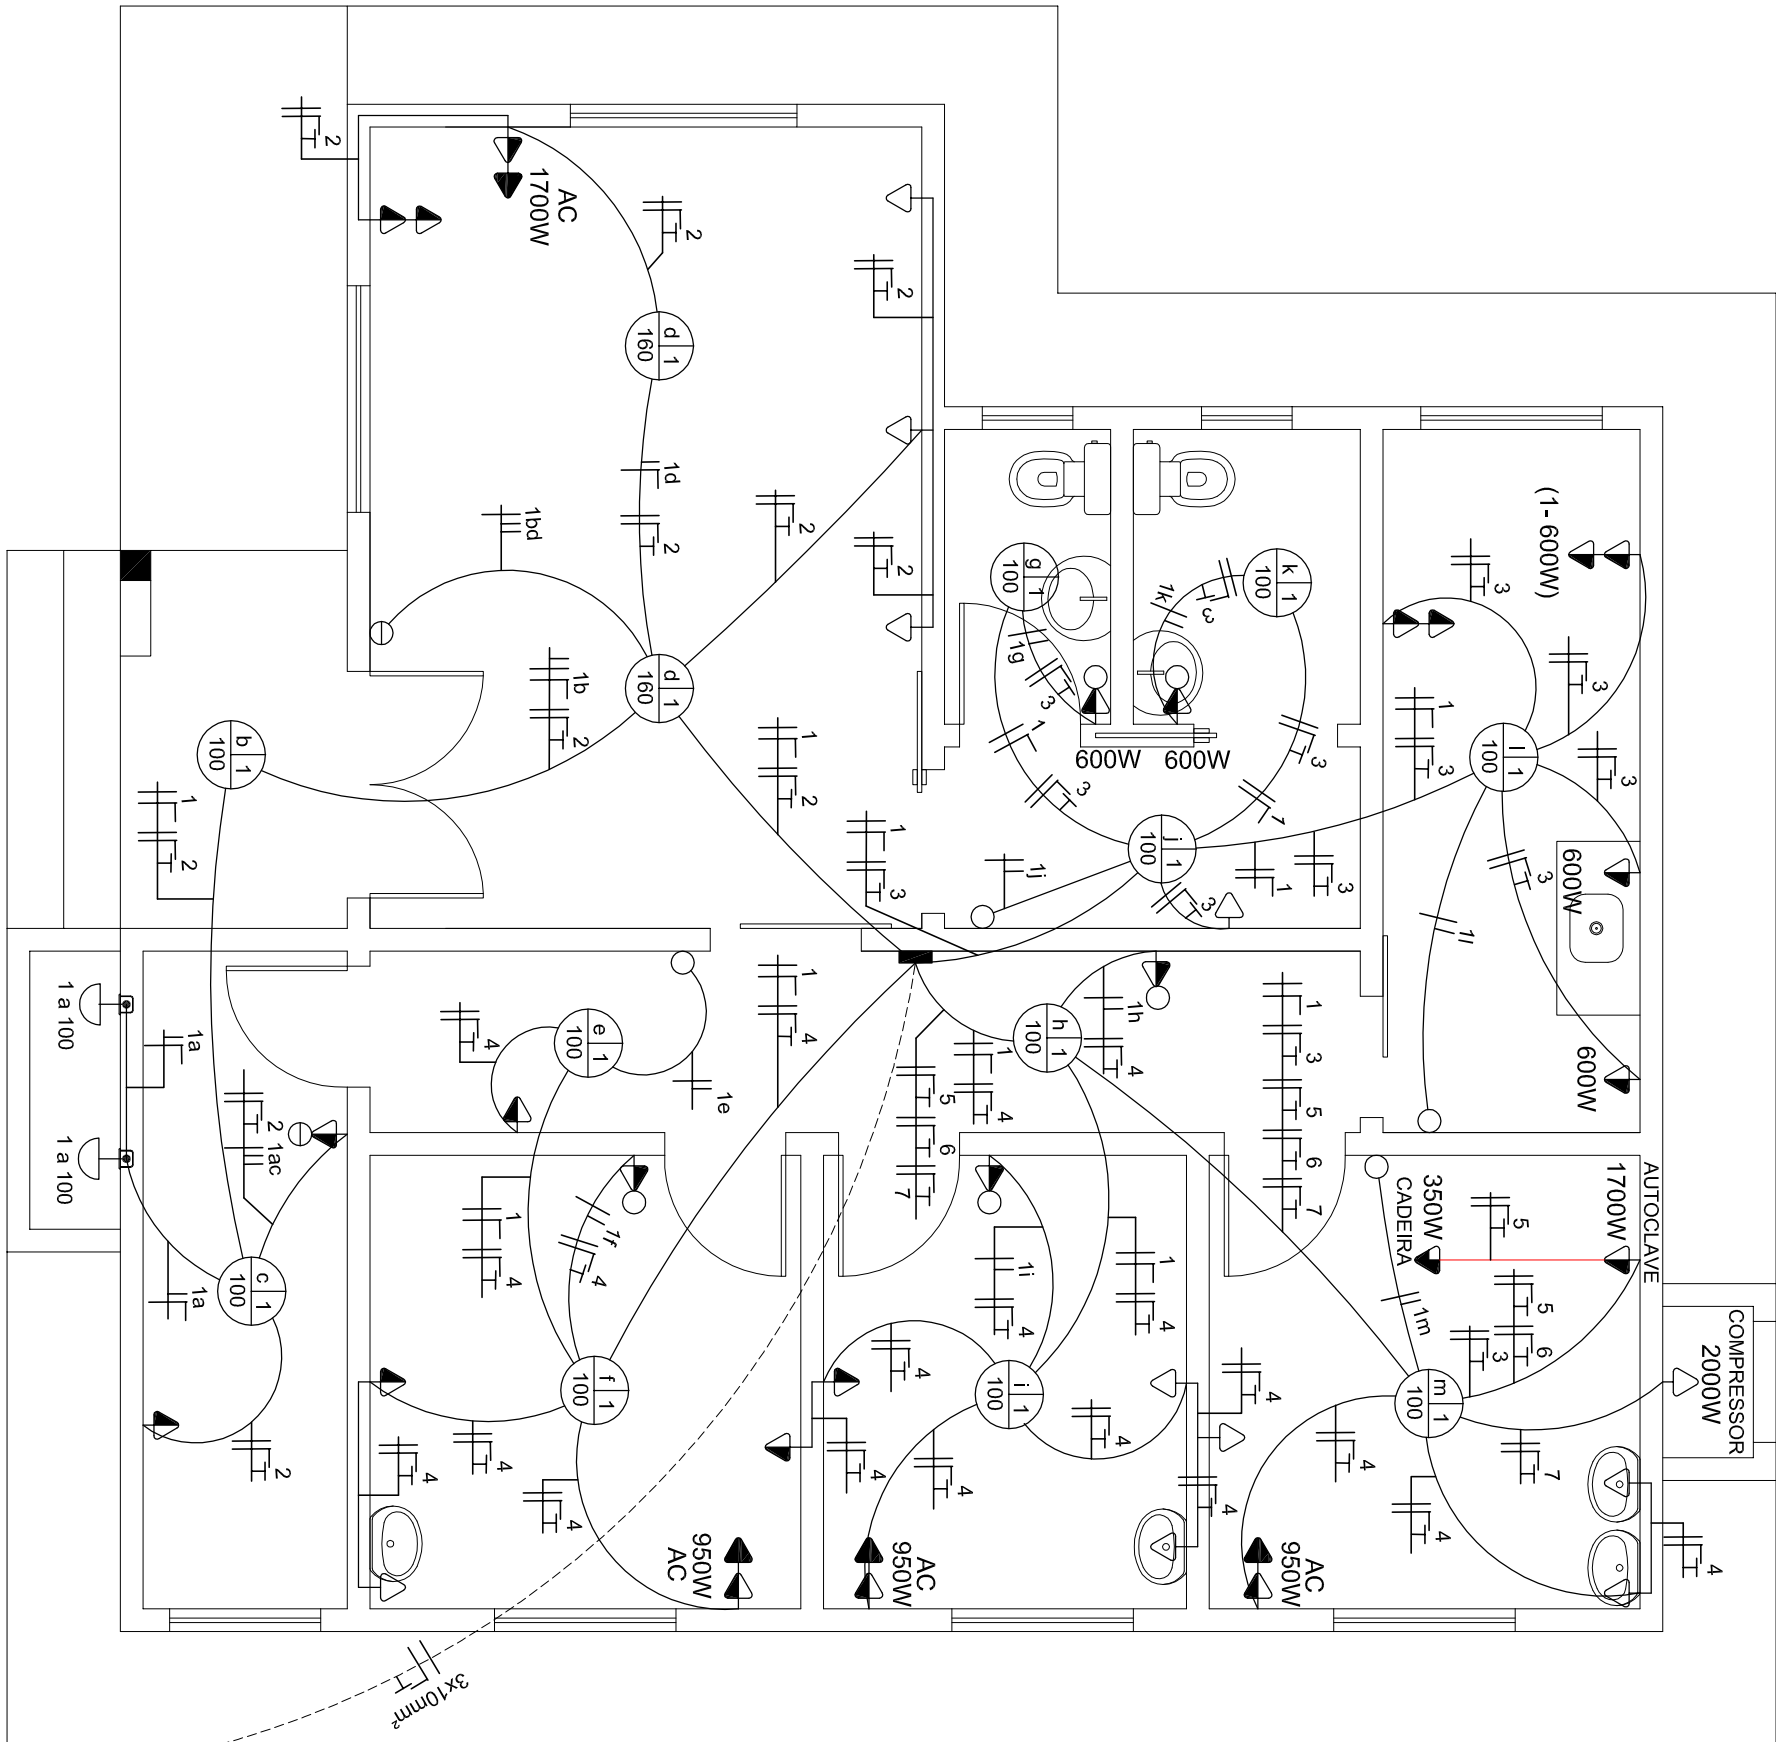


INSTALAÇÕES ELÉTRICAS

Escala 1/50


- LEGENDA ELÉTRICA:**
- ☉ LUMINÁRIA (C=CIRC., R=RETORNO, P=POT.)
 - ⊖ ARANDELA
 - ⊕ CENTRO DE DISTRIBUIÇÃO, h= 1,50m
 - ⬆ TOMADA ALTA, h= 2,20m
 - ⬆ TOMADA MÉDIA, h= 1,20m
 - ⬆ TOMADA BAIXA, h= 0,30m
 - ⊖ INTERRUPTOR SIMPLES, h= 1,20m
 - ⊖ INTERRUPTOR DUPLO, h= 1,20m
 - ⊖ CONDUTOR FASE, NEUTRO, RETORNO E TERRA
 - ⬆ ELETRODUTO INSERIDO NO PISO
 - ⬆ QUADRO DE MEDIÇÃO

QUADRO DE CARGAS – FORNECIMENTO MONOFÁSICO				
CIRC./FASE	LUMINAÇÃO	TOMADAS	CARGA	FIO DISJ.
1-1	15	100w/350w/600w/1700w/2000w	1620 W	1,5 mm² A
2-1	—	9	2500	2,5 15
3-1	—	9	3400	2,5 20
4-1	—	19	4450	2,5 20
5-1	—	1	350	2,5 10
6-1	—	1	1700	2,5 15
7-1	—	1	2000	2,5 15
POTÊNCIA INSTALADA=			16020	10,0 50

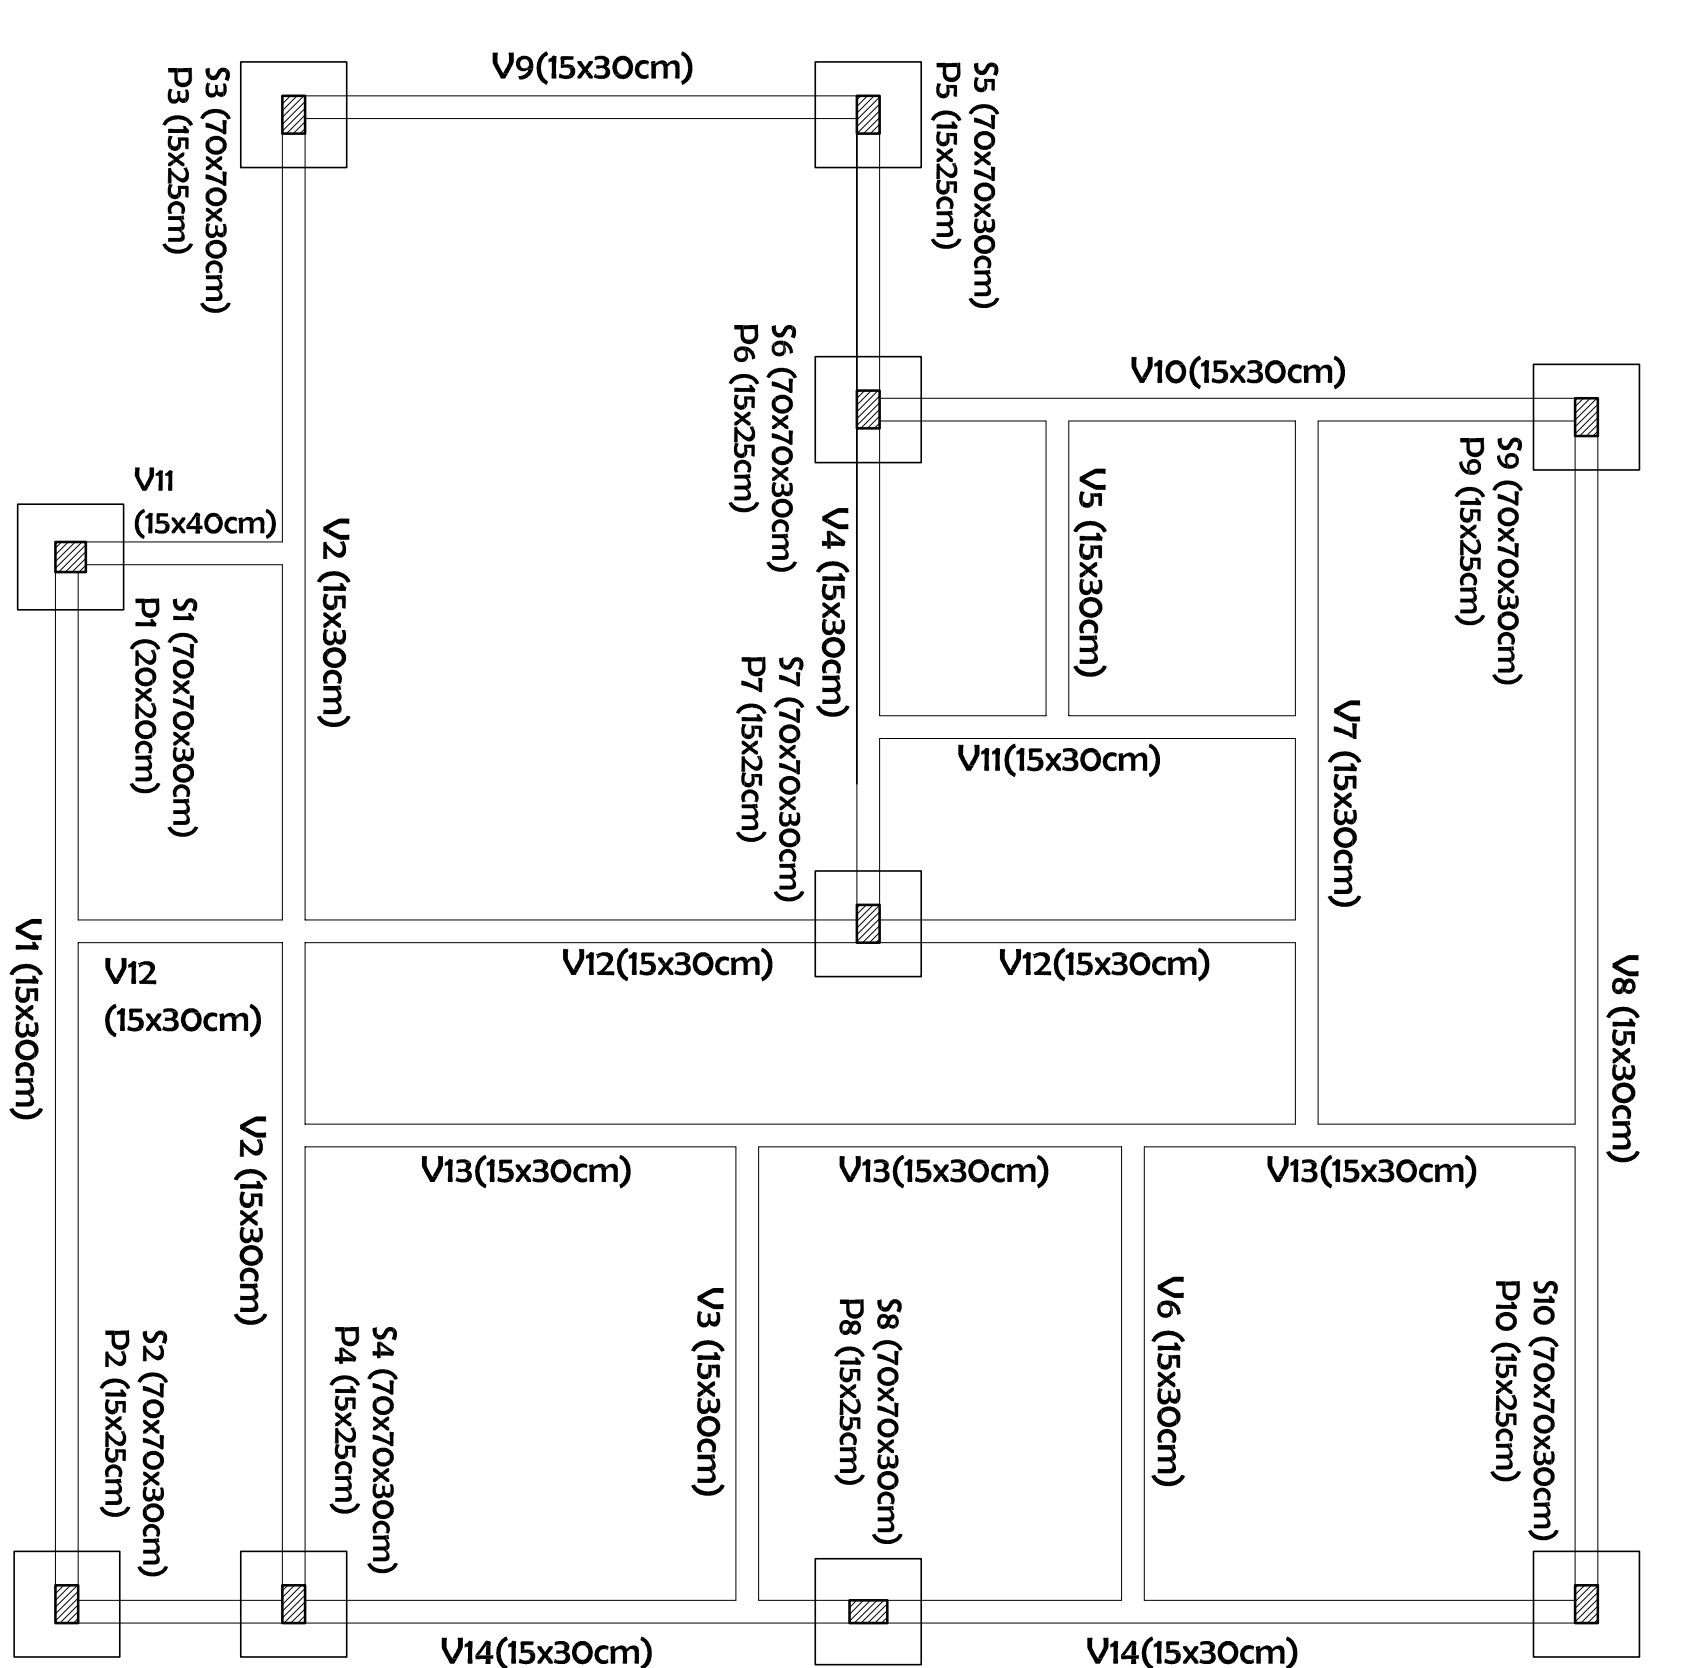


LOCAÇÃO DA INFRAESTRUTURA

Escala 1/50

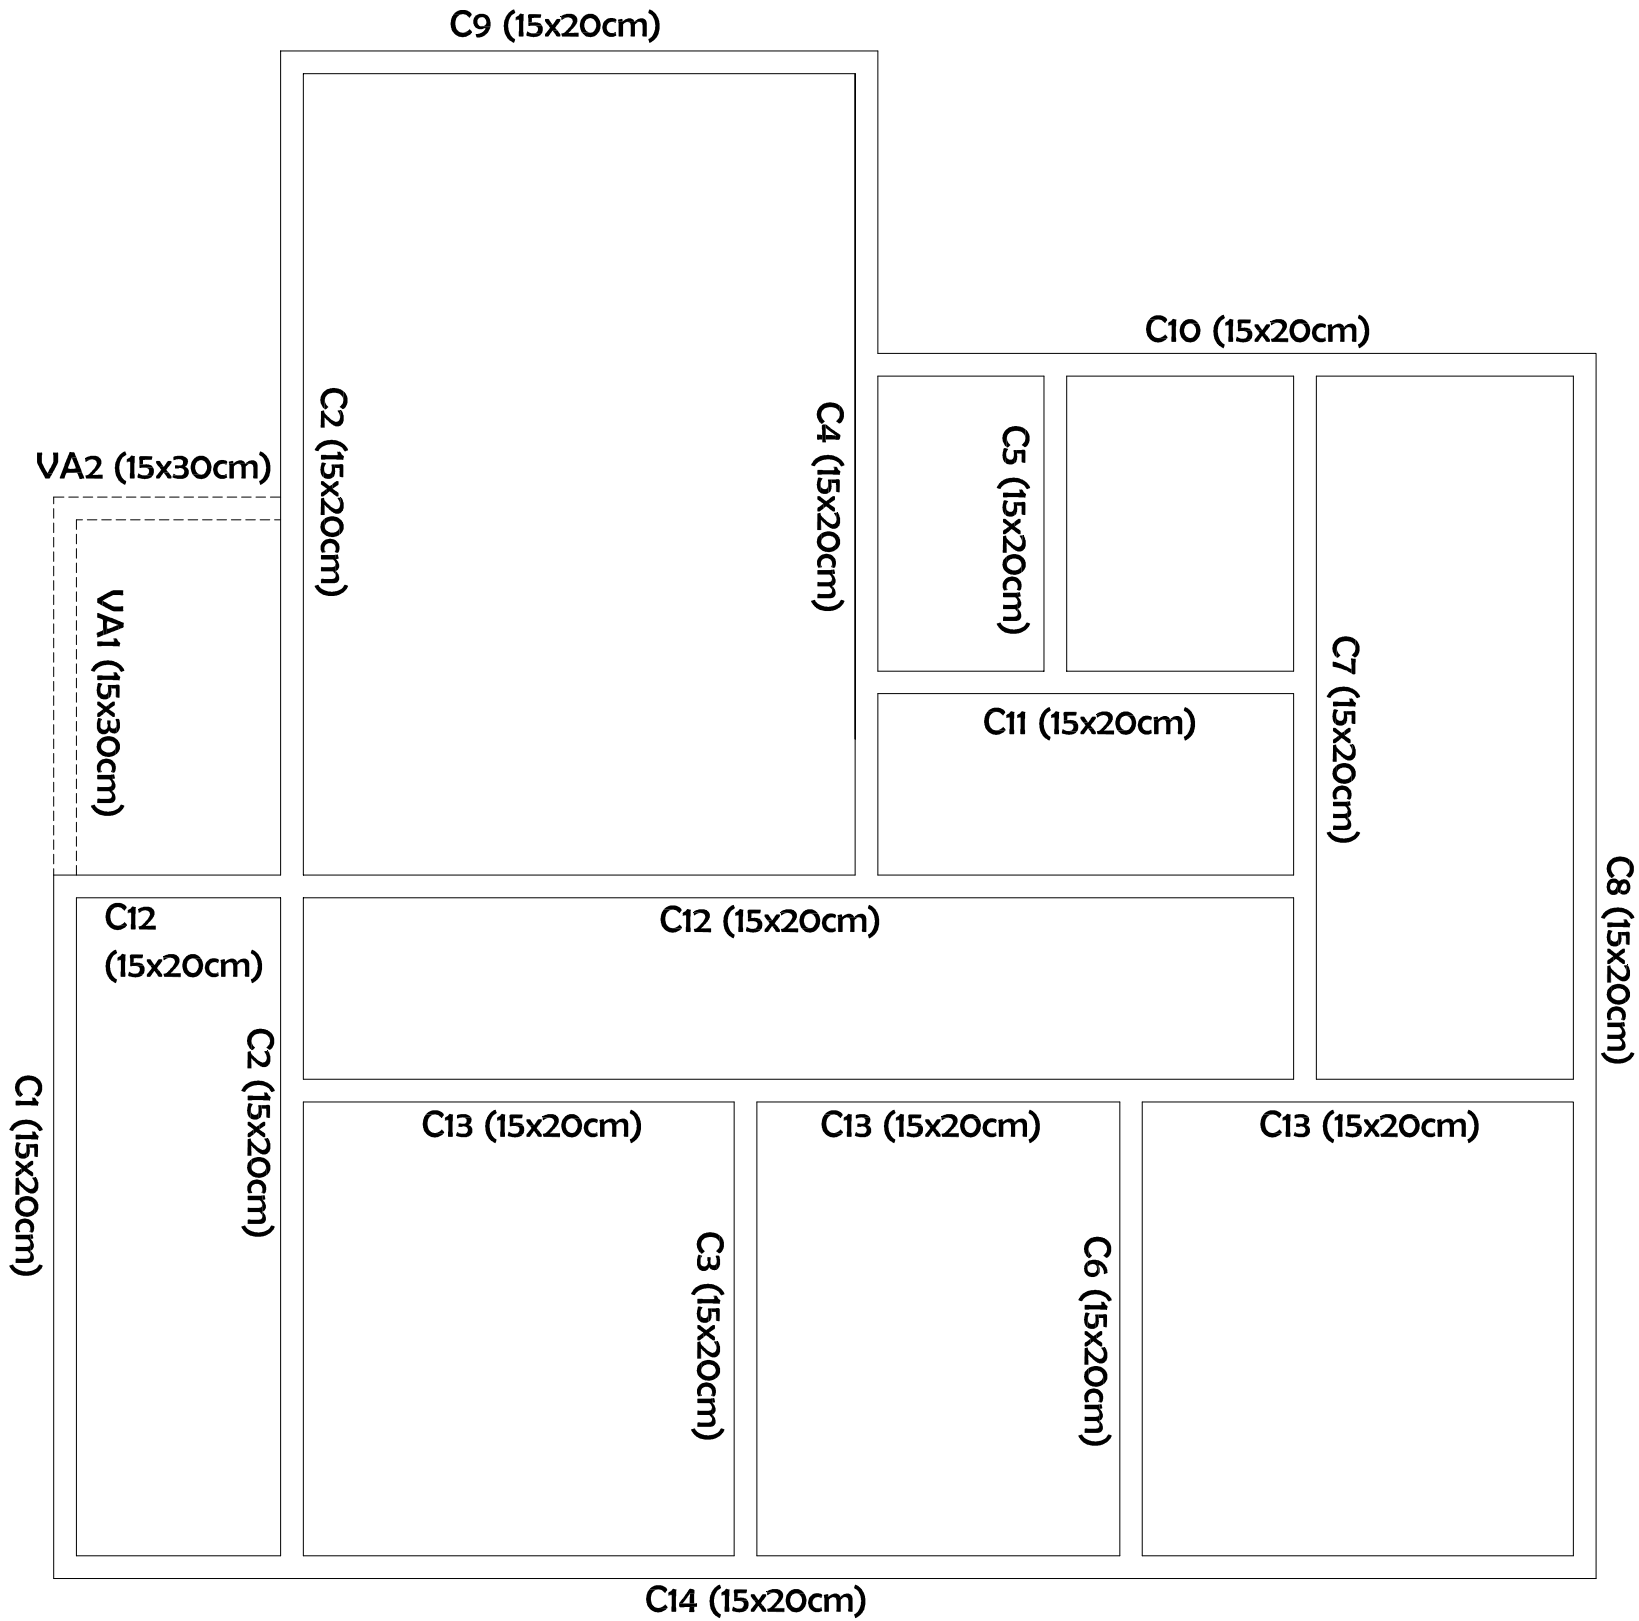

LOCAÇÃO DA SUPRAESTRUTURA

Escala 1/50

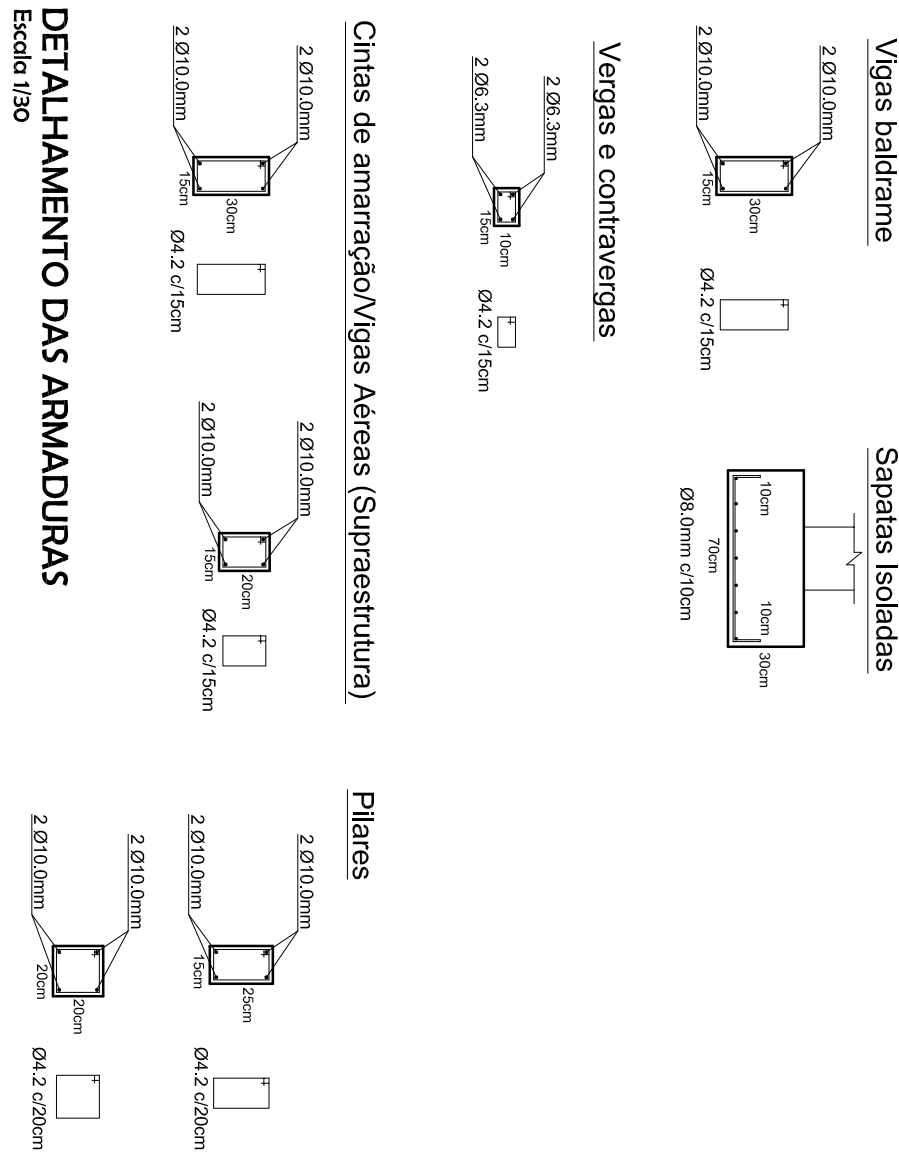

	
PREFEITURA MUNICIPAL DE JARI	
Rua Barão do Triunfo, n° 193, Jari/RS	
CEP 98.175-000	
CNPJ 01.609.402/0001-50	
FONE: (55) 3272.9030	
Assunto: INSTALAÇÕES ELÉTRICAS, INSTALAÇÕES HIDROSSANITÁRIAS e PROJETO ESTRUTURAL	
Obra: POSTO DE APOIO - SECRETARIA DA SAÚDE	Data: DEZ/2019
Proprietário(a): Prefeitura Municipal de Jari	Escala: Indicada
Resp. Técnico: Johnatan Felipe da Cas - CREA/RS 193.772	Área Total: 89,1m²
Localização: Localidade de Rincão dos Pinhos, interior do município de Jari/RS	Prancha: 02