
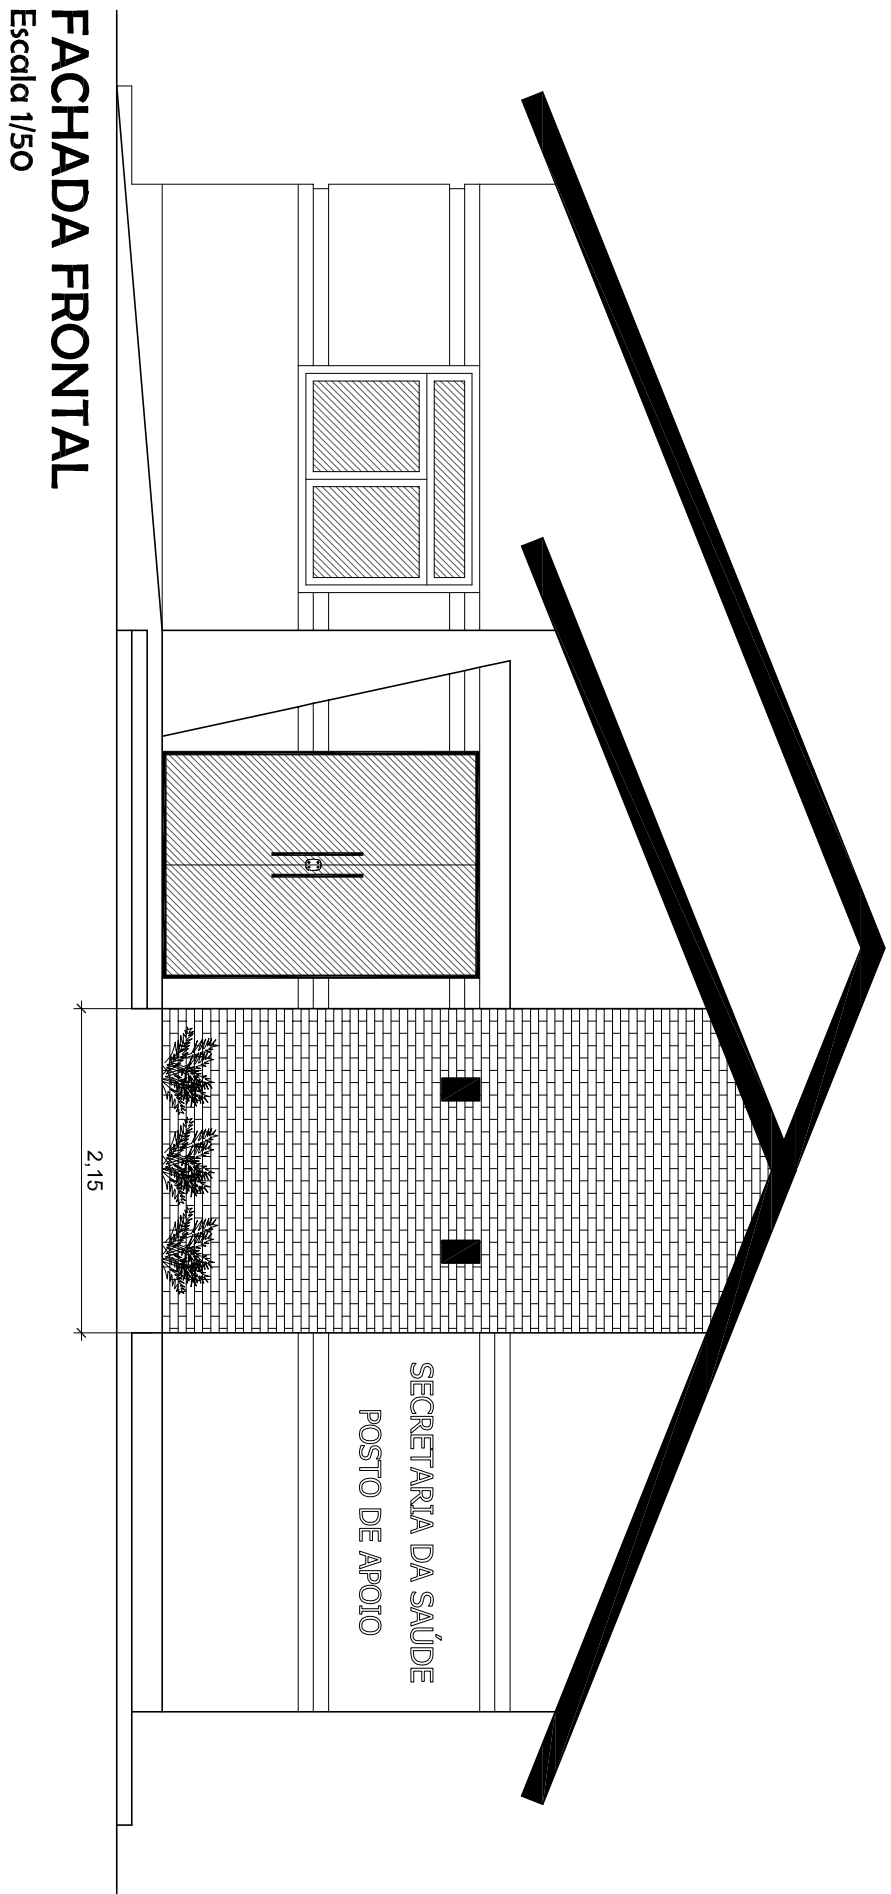
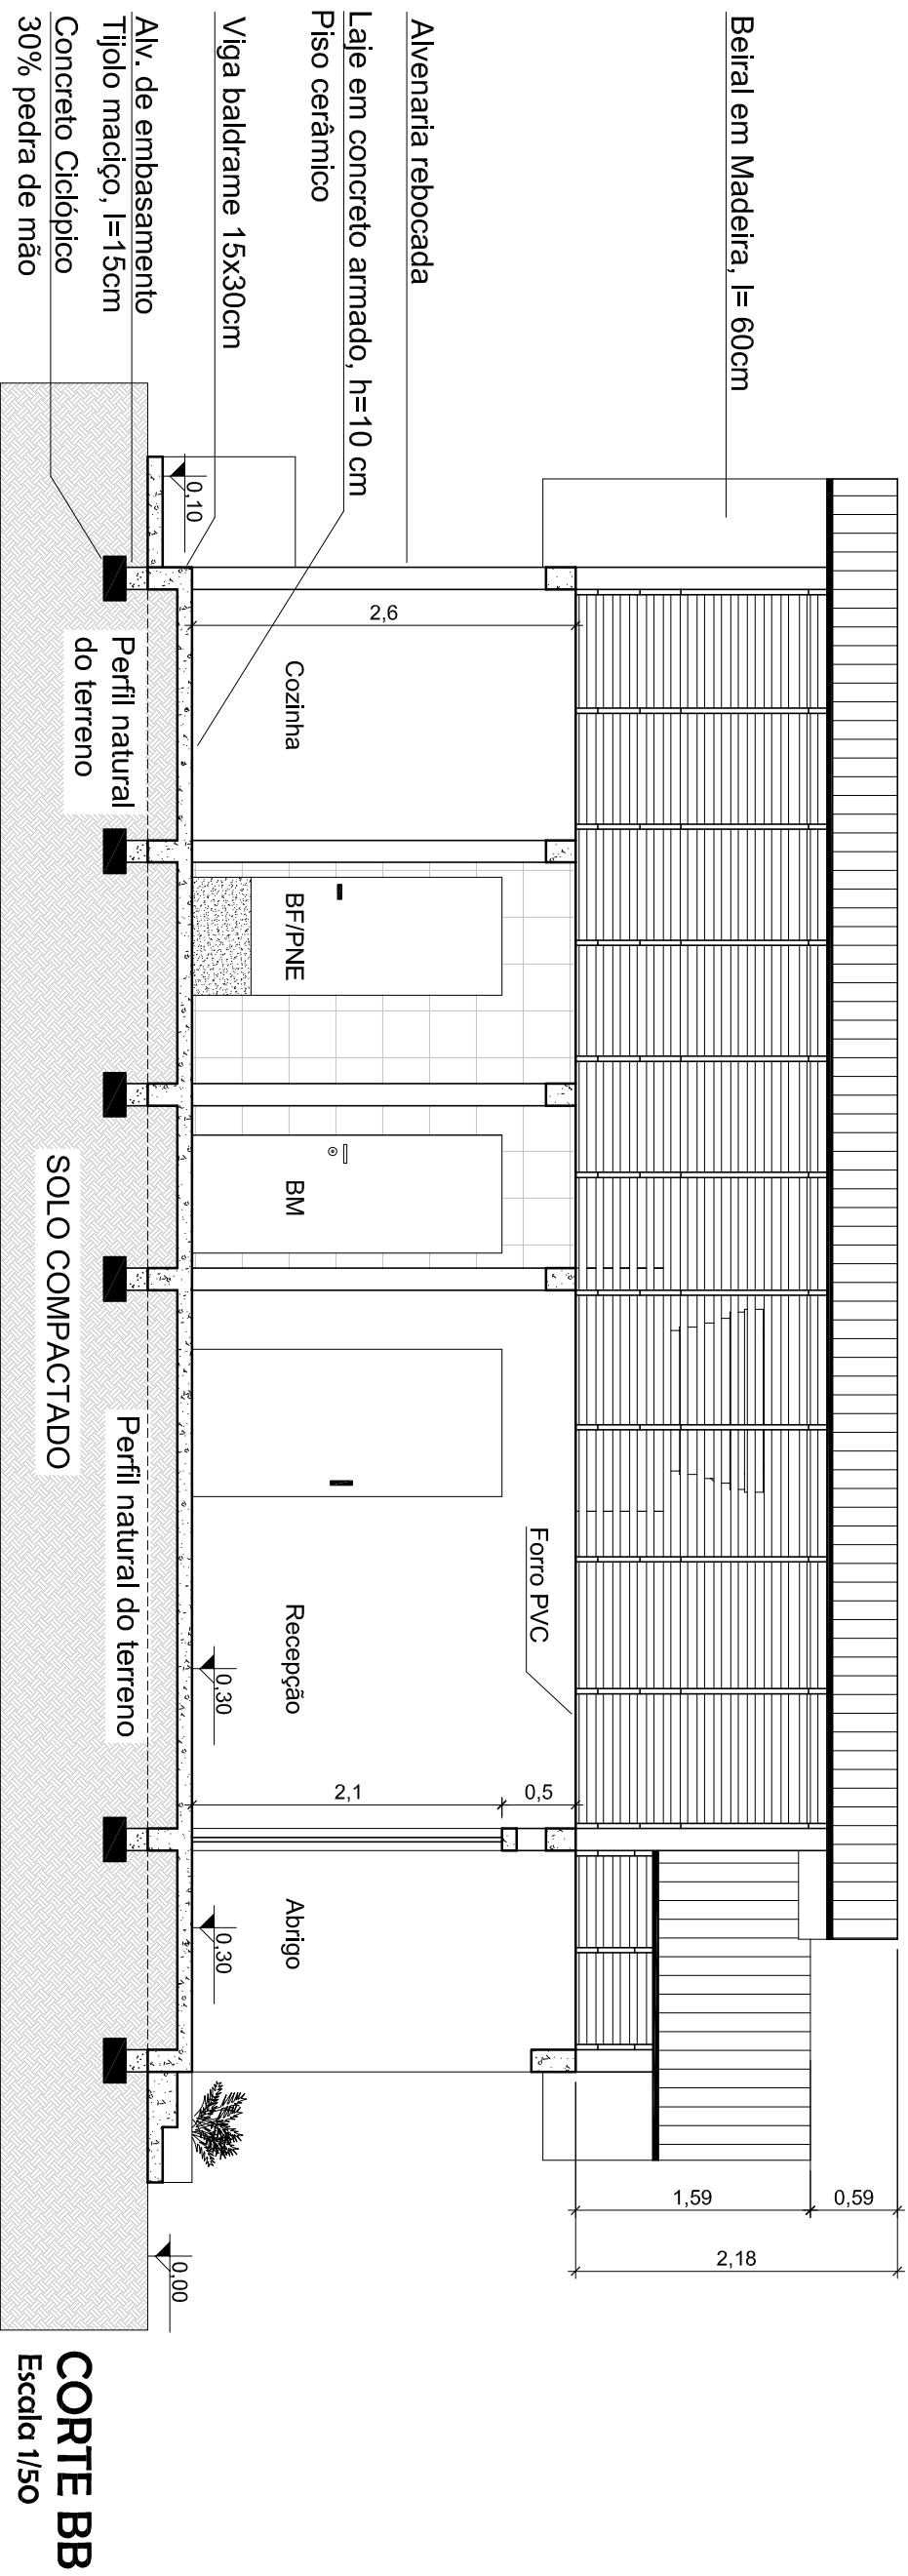
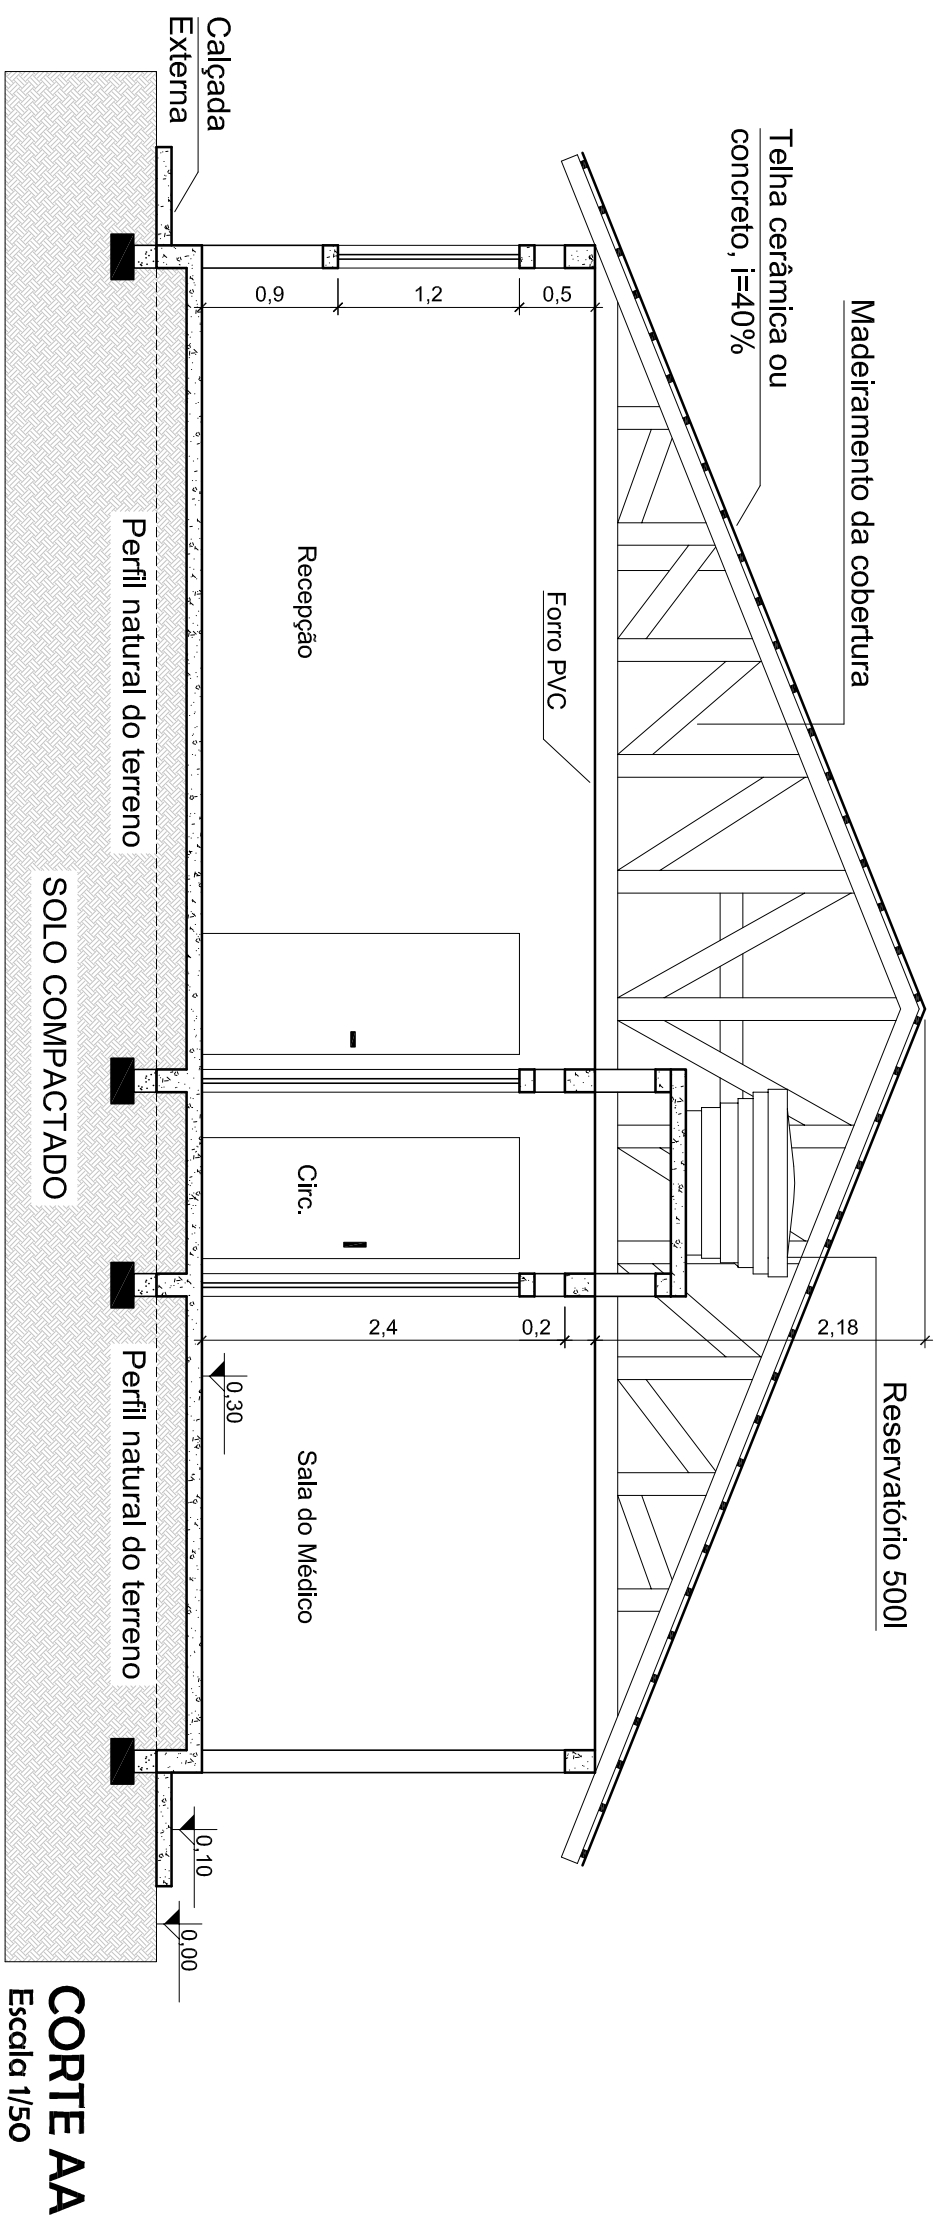
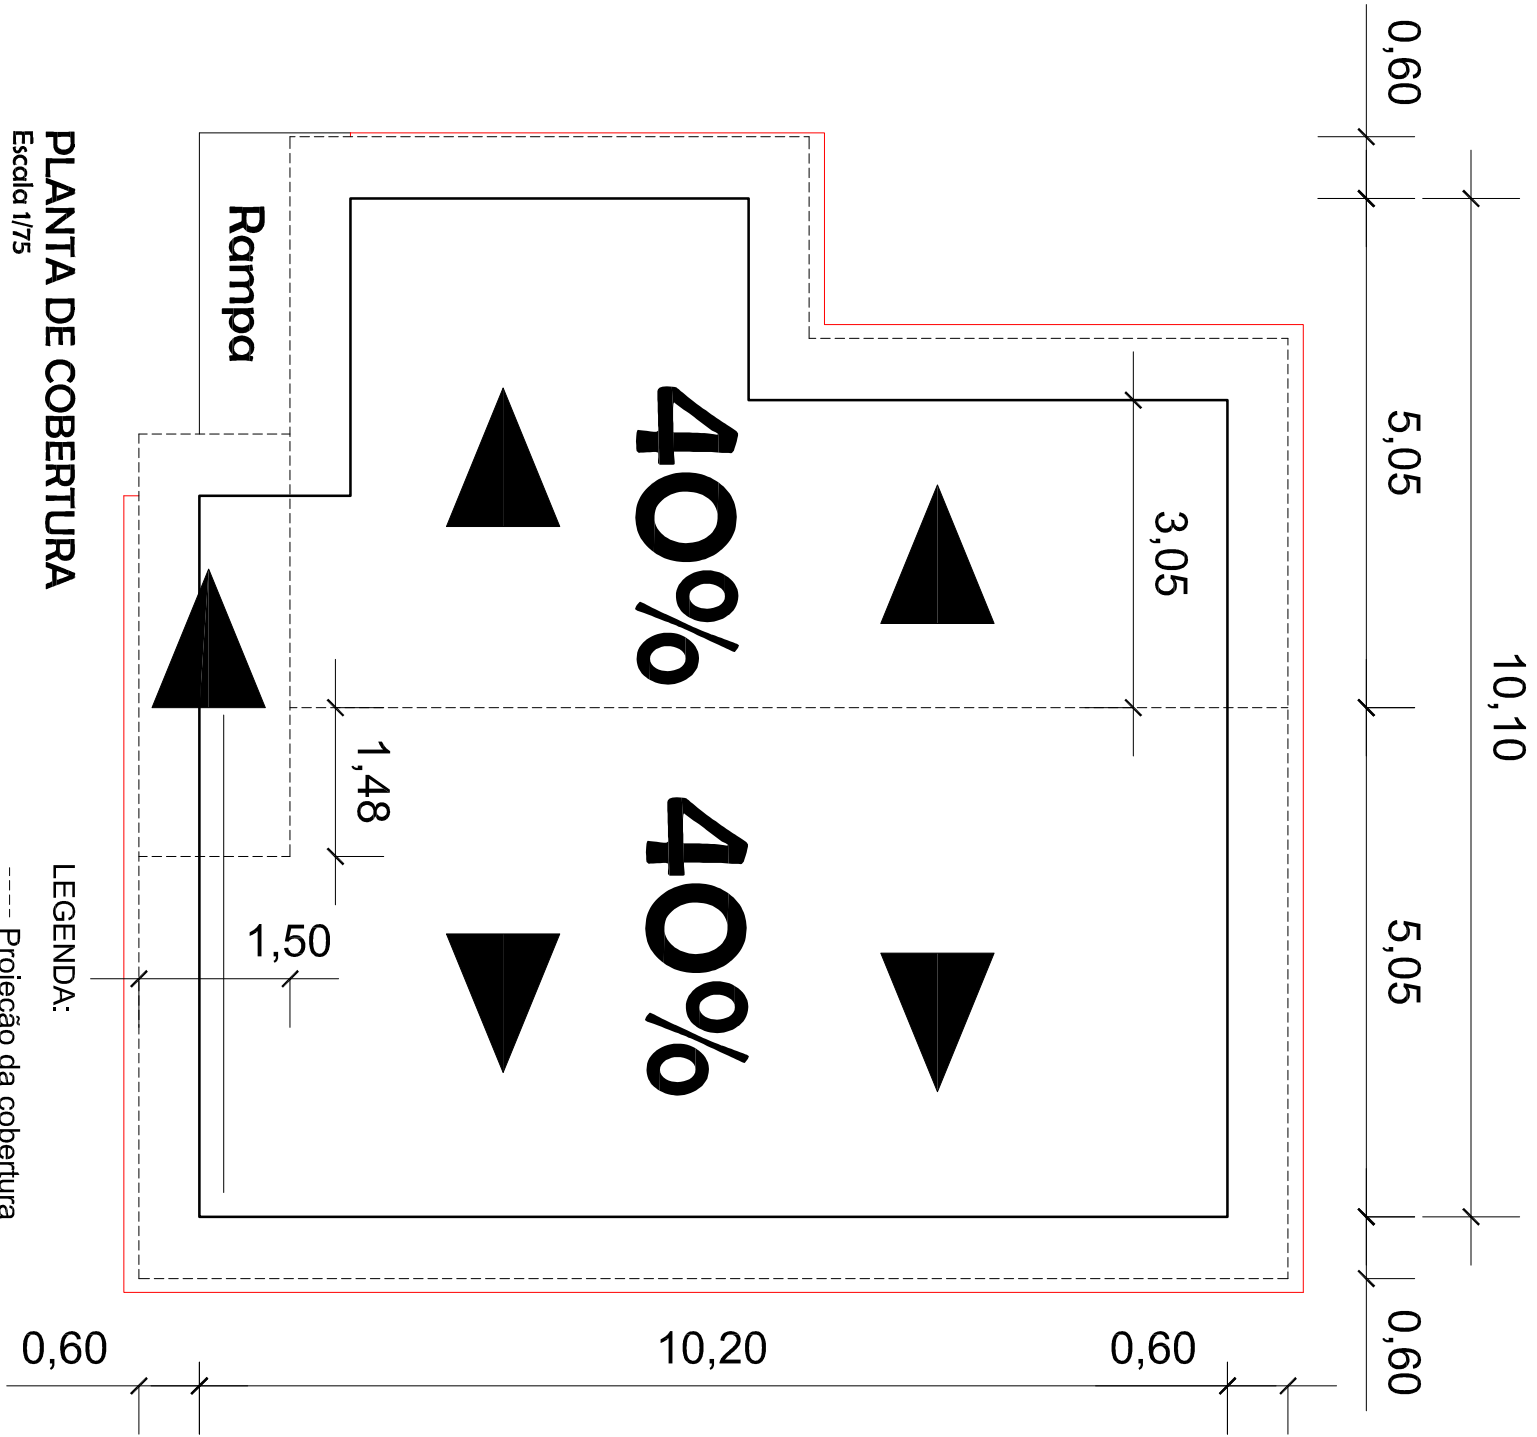
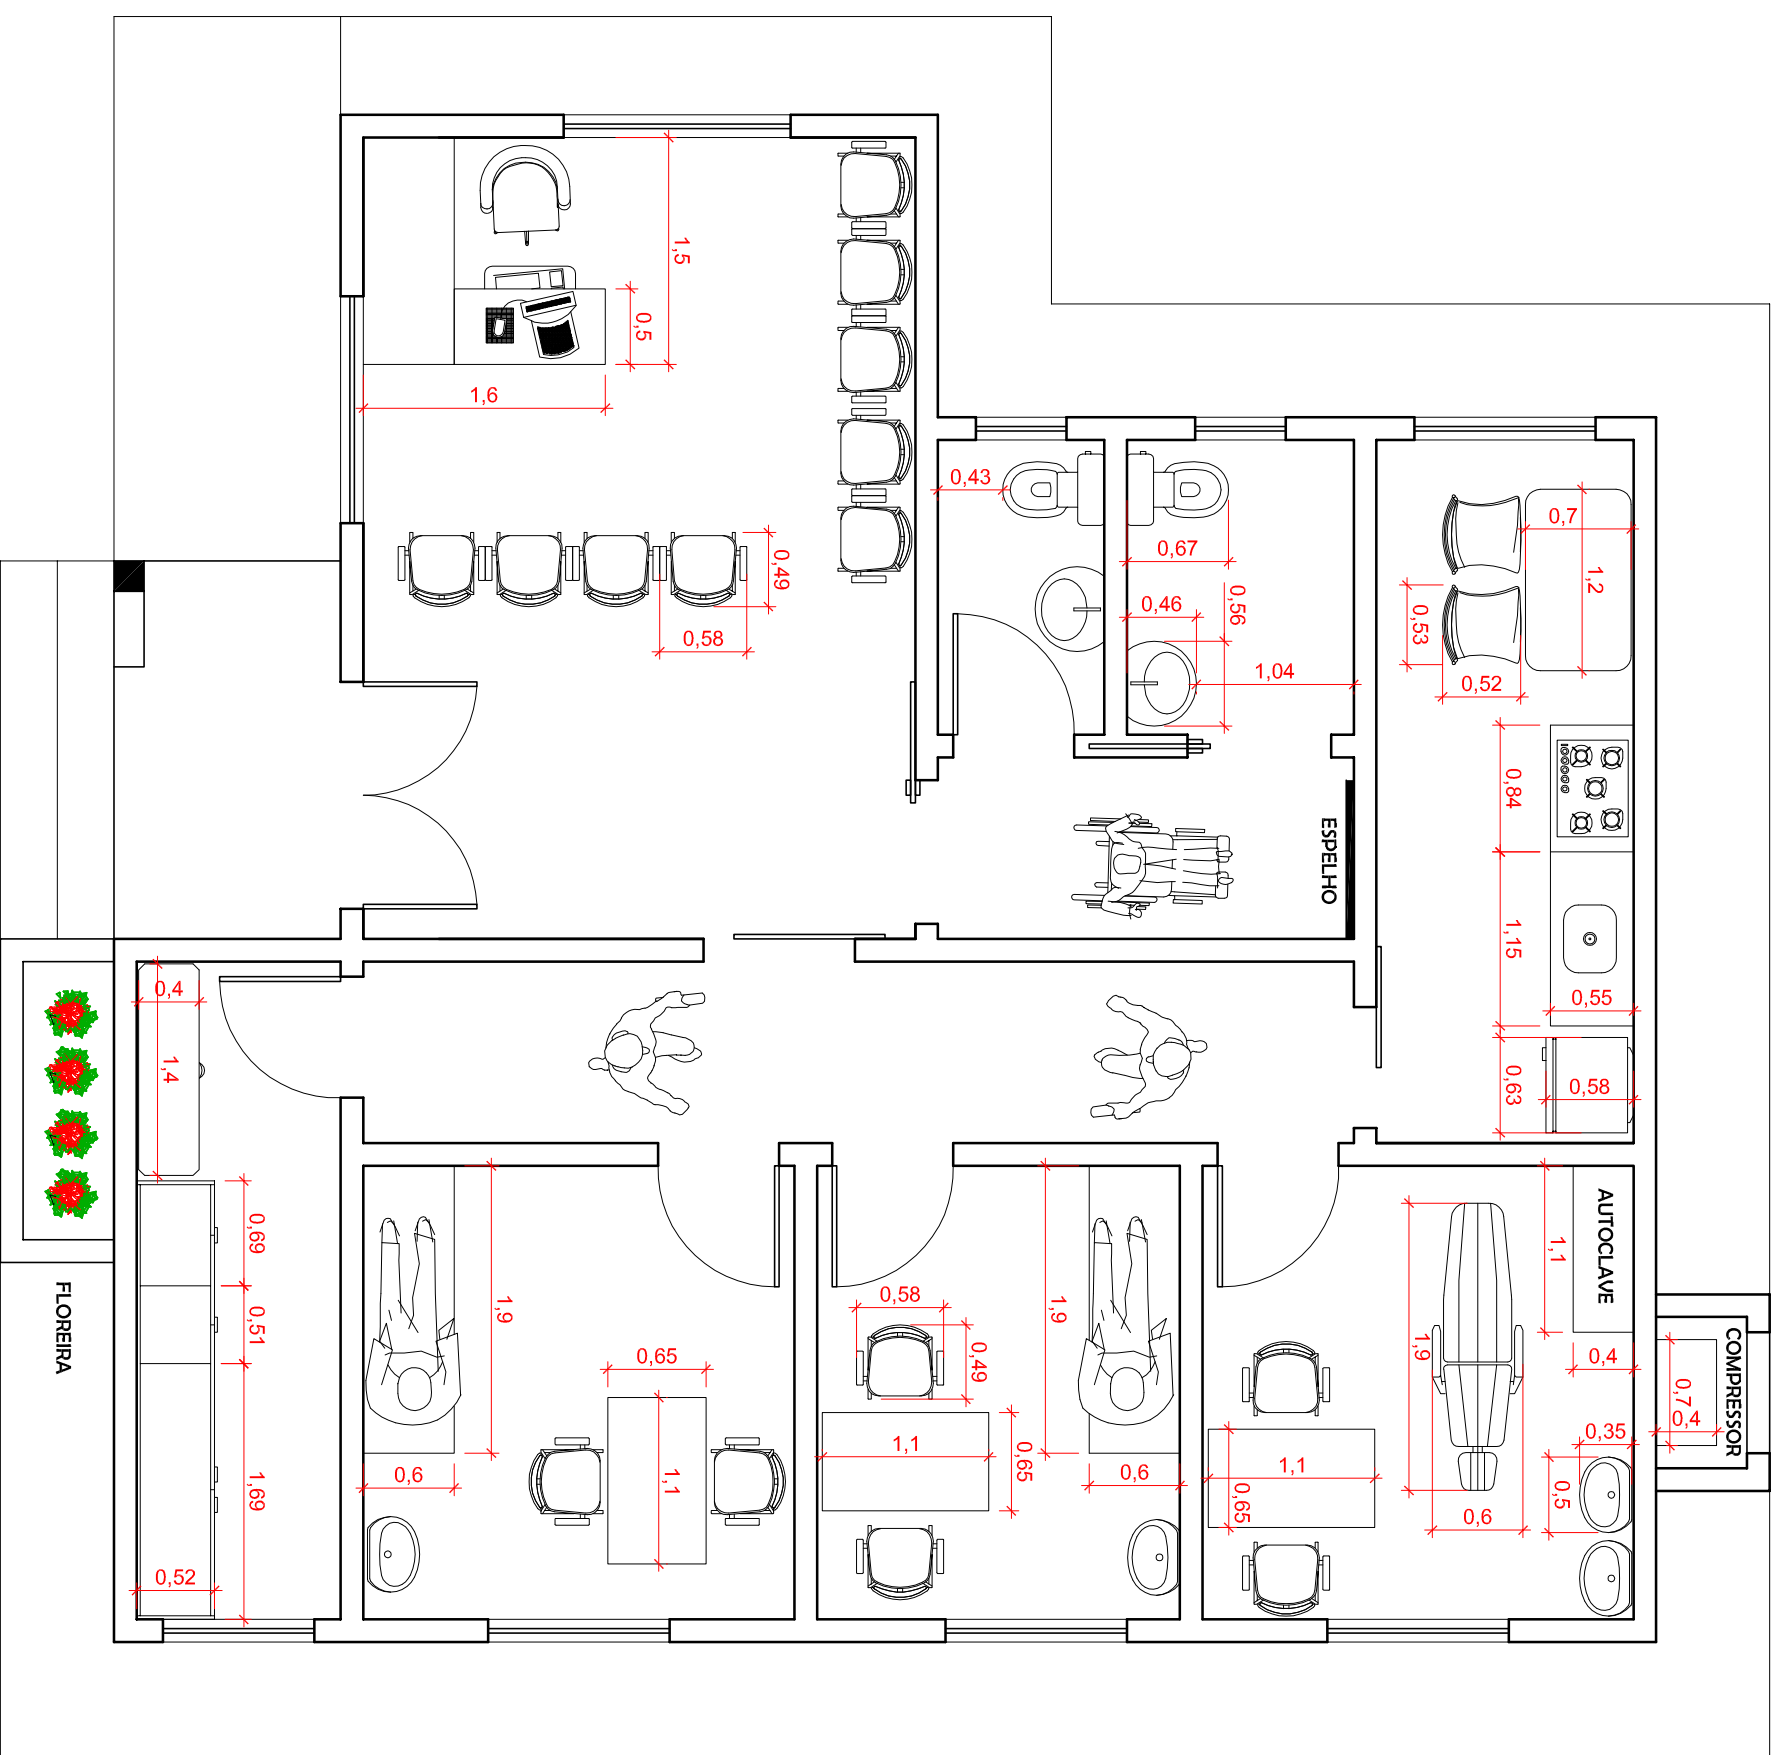


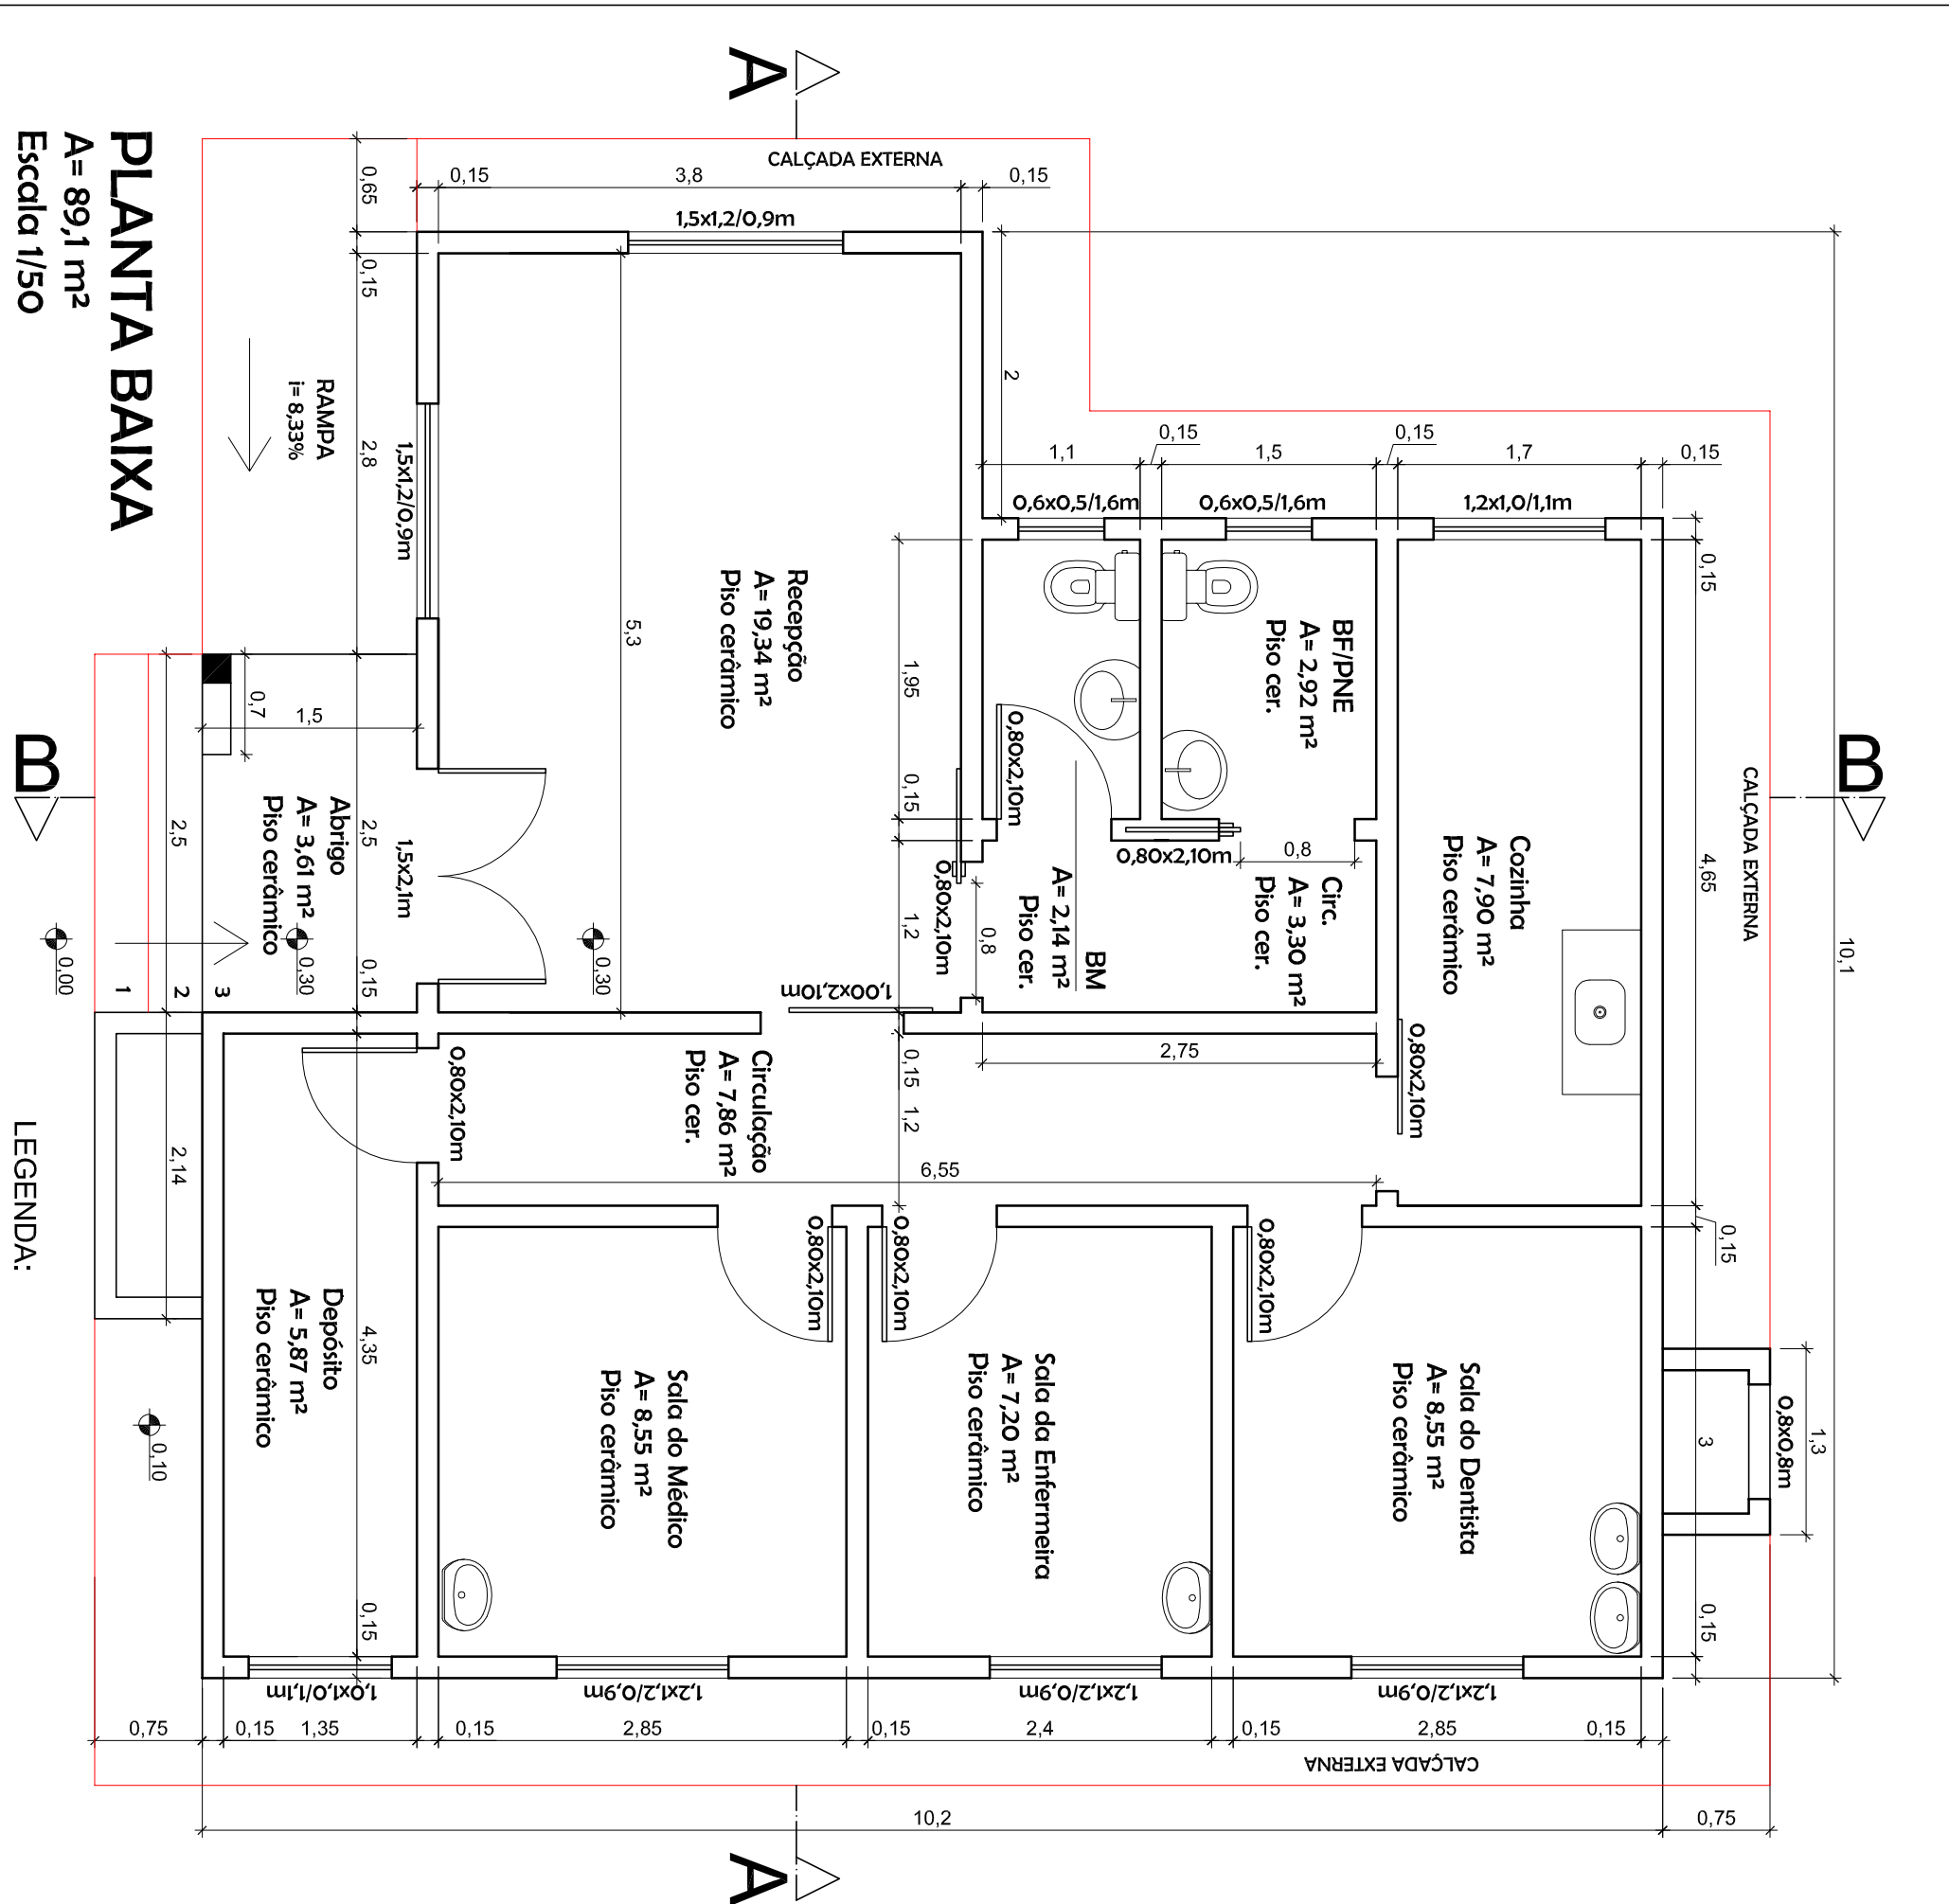

		PREFEITURA MUNICIPAL DE JARI	
		Rua Barão do Triunfo, nº 193, Jari/RS	
		CEP 98.173-000	
		CNPJ 01.609.402/0001-50	
		FONE: (55) 3272.9030	
Assunto:	PLANTA BAIXA, PLANTA BAIXA MOBILIADA, FACHADA FRONTAL, CORTE AA, CORTE BB e PLANTA DE COBERTURA		
Obra:	POSTO DE APOIO - SECRETARIA DA SAÚDE		
Proprietário(a):	_____ Prefeitura Municipal de Jari		
Resp. Técnico:	_____ Johnatan Felipe do Cas - CREA/RS 193.772		
Localização:	Localidade de Rincão dos Pinhos, interior do município de Jari/RS		
Data:		DEZ/2019	
Escala:		Indicada	
Área Total:		89,1m²	
Prancha:		01	