


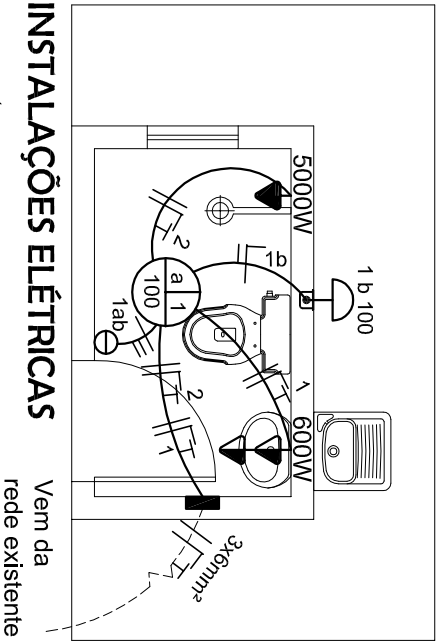


INSTALAÇÕES ELÉTRICAS

LEGENDA ELÉTRICA:

- ☉ LUMINÁRIA (C=CIRC., R=RETORNO, P=POT.)
- ⌋ ARANDELA
- ⬆️ CENTRO DE DISTRIBUIÇÃO (h= 1,50m)
- ⬆️ TOMADA ALTA (h= 2,20m)
- ⬆️ TOMADA DUPLA MÉDIA (h= 1,20m)
- ⬆️ INTERRUPTOR DUPLA (h= 1,20m)
- ⬆️ CONDUTOR FASE, NEUTRO, RETORNO E TERRA
- ELETRODUTO CORRUGADO FLEXÍVEL PVC

QUADRO DE CARGAS					
CIRC./FASE	ILUMINAÇÃO	TUG	TUE	CARGA W	POT. DISL. A
1-1	100w	600w	5000w	mm²	10
2-1	2	—	1400	2,5	25
2-1	—	—	1	5000	6,0
POTENCIA INSTALADA=				6400	6,0

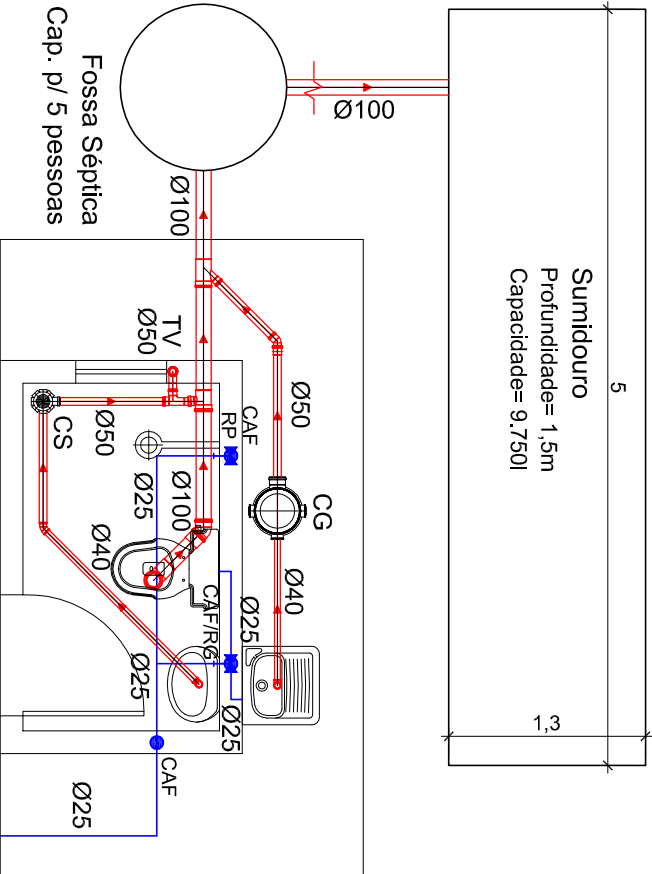

INSTALAÇÕES HIROSSANITÁRIAS

LEGENDA HIROSSANITÁRIA:

- Rede de Esgoto
- CG Caixa de Gordura
- TV Tubo de ventilação
- CS Caixa Sifonada 150mm
- Rede de Água Fria
- Coluna de Água Fria (CAF)
- ⬆️ Registro Gaveta/Registro Pressão (RG/RP)
- Ø25 Vem da rede existente

PRANCHA:

3/4

LOCALIZAÇÃO:

Localidades de Capão de Santa Maria e Rincão da Glória, interior do Município de Jari/RS
(Residências de Nelson S. de Oliveira e Paulo A. de A. Goulart)

OBRA:

MÓDULO SANITÁRIO DOMICILIAR - ZUND

DATA:

JUN/2021

ESCALA:

1/50

Proprietária (o)
Prefeitura Municipal de Jari

Responsável Técnico
Johnatan Felipe da Cas
Eng.º Civil - CREA/RS 193.772