


LEGENDA:

-  Pavimentação com blocos de concreto intertravado retangular 8cm - Pista de rolamento
 Pavimentação com blocos de concreto intertravado retangular 6cm - Passeio público
 Faixa de travessia de pedestres "tipo zebra" - L = 3M

OBSERVAÇÃO:

RUA ALFREDO DOS SANTOS (PASSOIO PÚBLICO AO LESTE: 349,00M²)
RUA ALFREDO DOS SANTOS (PASSOIO PÚBLICO AO LESTE: 368,00M²)
RUA ALFREDO DOS SANTOS (PISTA DE ROLAMENTO: 2035,00M²)
RUA ALFREDO DOS SANTOS (MEIO-FIO AO LESTE: 357,00M)
RUA ALFREDO DOS SANTOS (MEIO-FIO AO OESTE: 349,00M)
RUA ADELIA PORTO DA COSTA (PASSOIO PÚBLICO AO OESTE: 225,00M²)
RUA ADELIA PORTO DA COSTA (PASSOIO PÚBLICO AO LESTE: 226,00M²)
RUA ADELIA PORTO DA COSTA (PISTA DE ROLAMENTO: 1044,00M²)
RUA ADELIA PORTO DA COSTA (MEIO-FIO AO LESTE: 227,00M)
RUA ADELIA PORTO DA COSTA (MEIO-FIO AO OESTE: 225,00M)

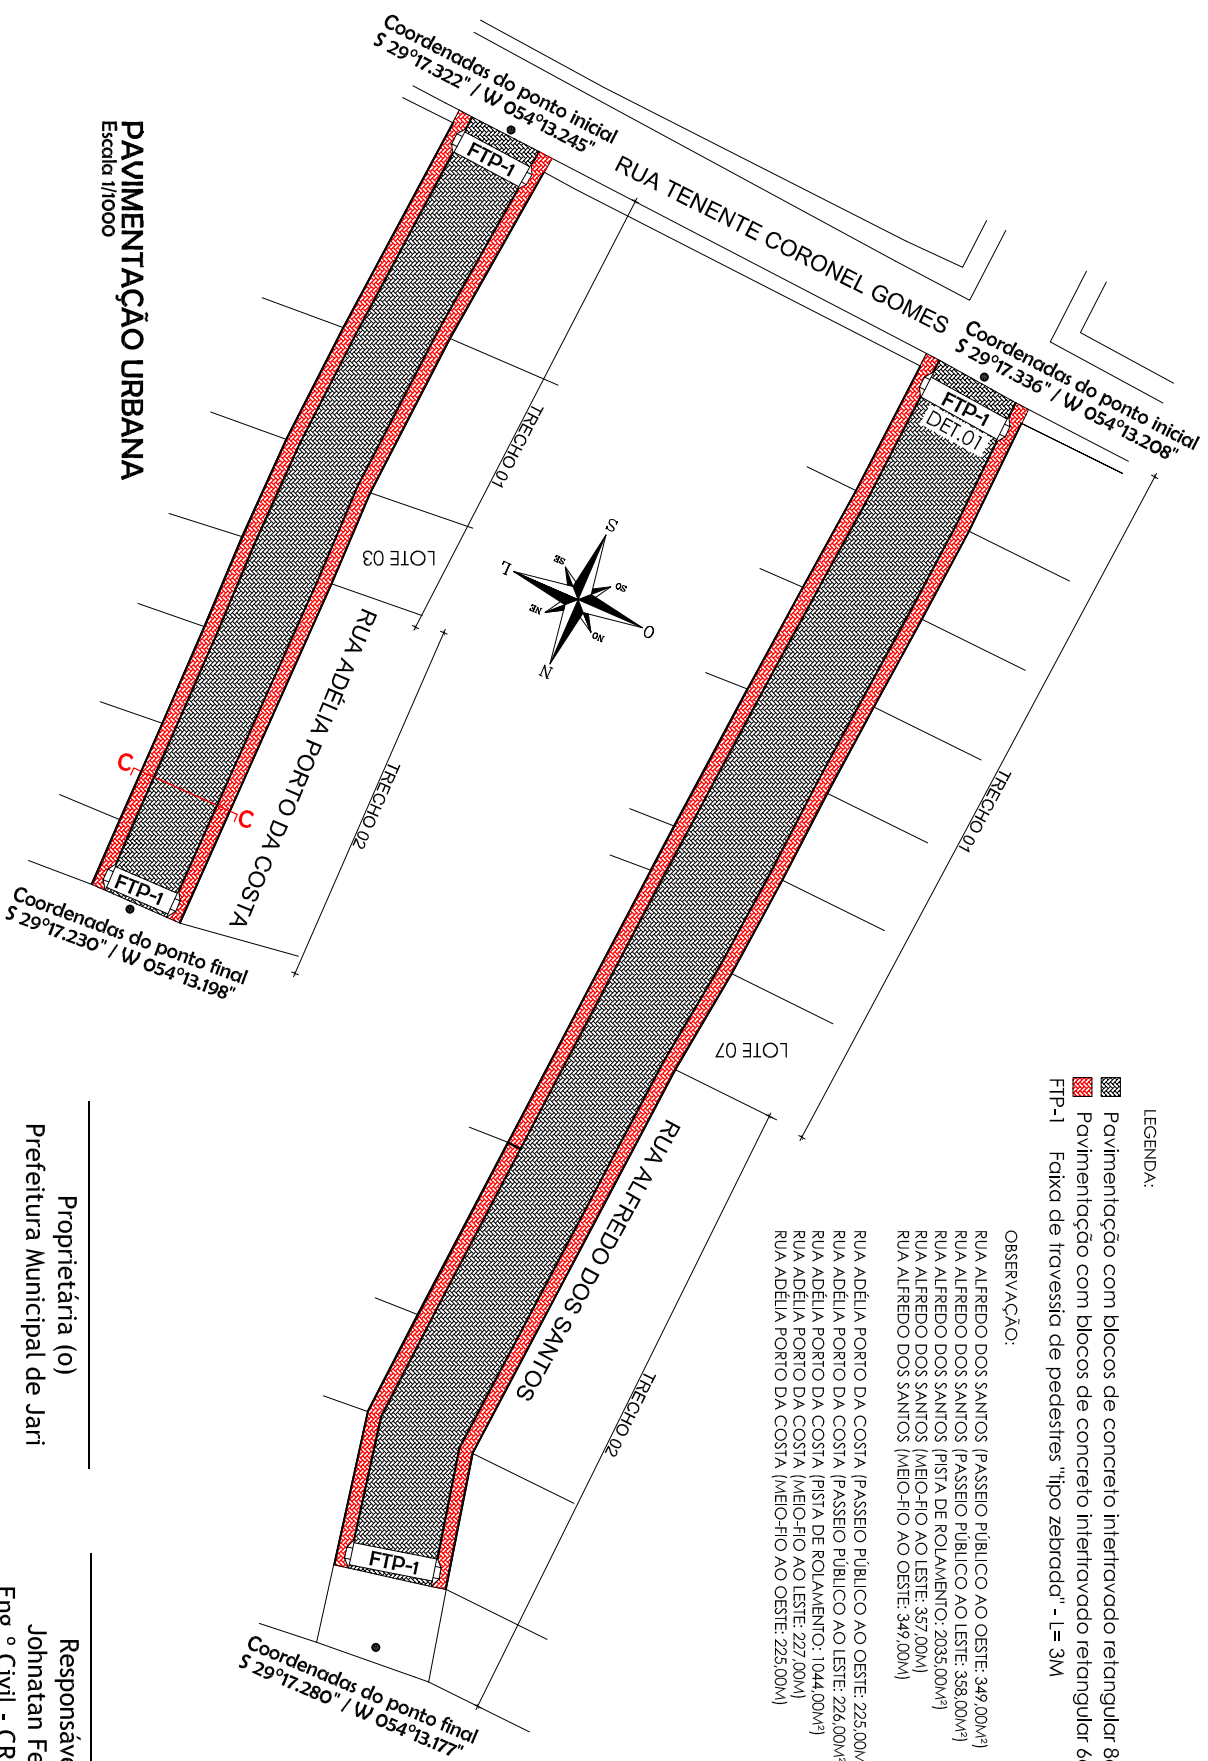

PAVIMENTAÇÃO URBANA

Escala 1/1000

PRANCHA:

LOCALIZAÇÃO:

Rua Adélia Porto da Costa e Rua Alfredo dos Santos

Município de Jari/RS

OBRA:

MICRODRENAGEM PLUVIAL

DATA:

SET/2021

1/1000

ESCALA: