


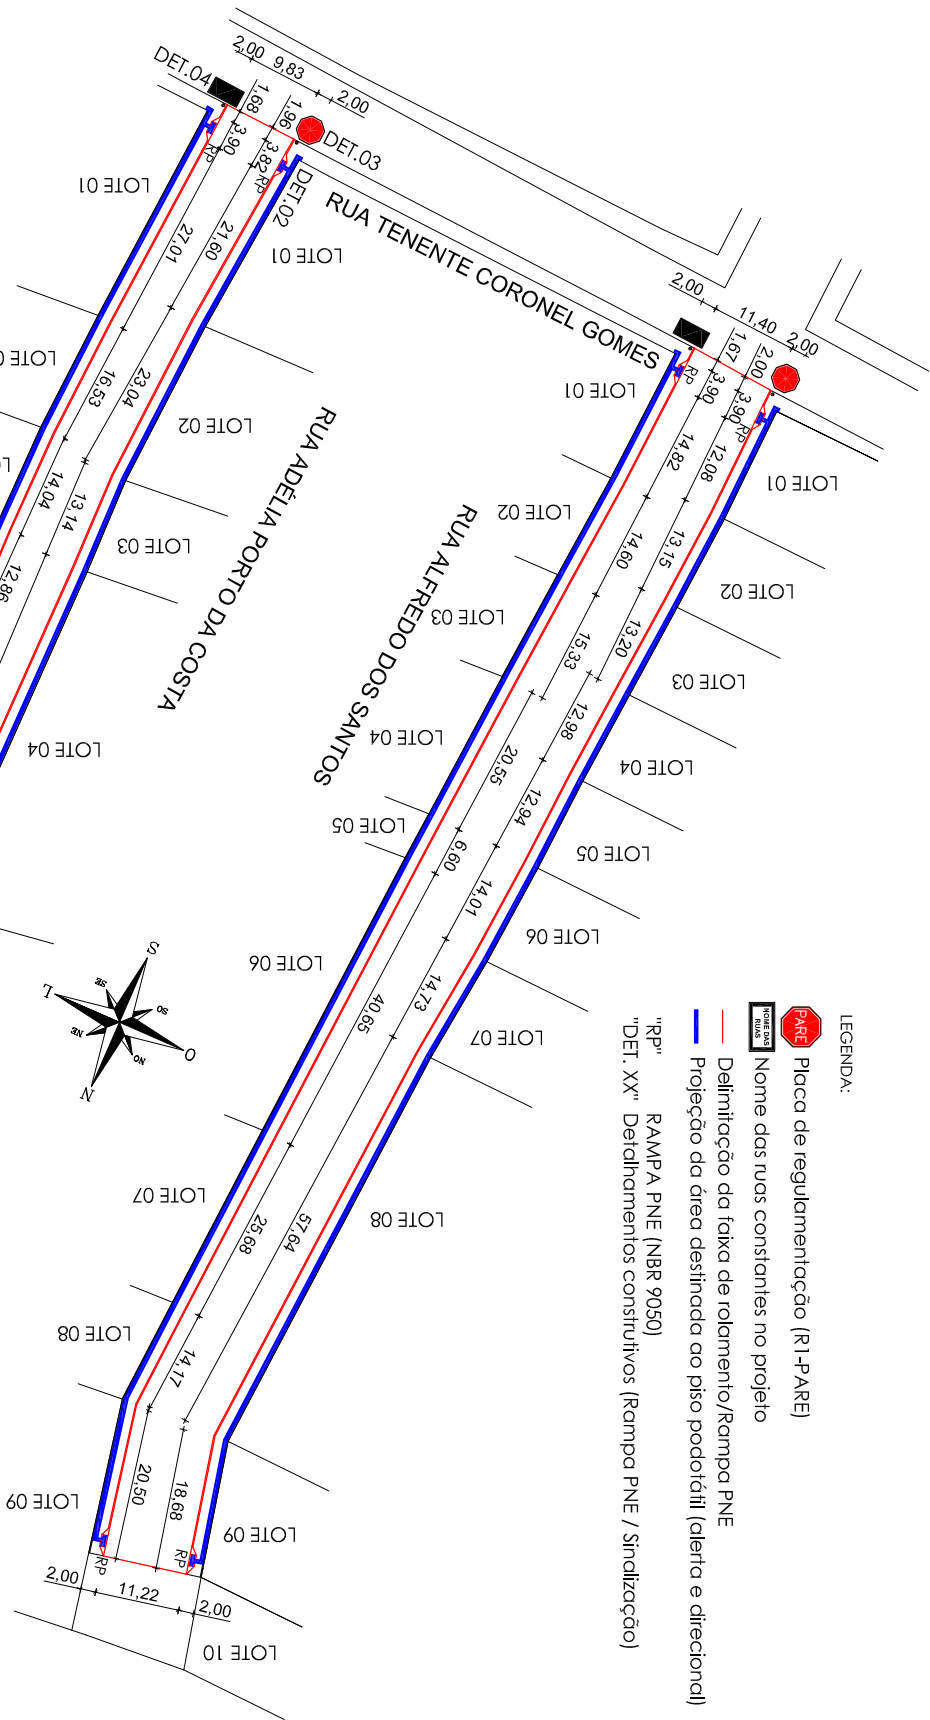

LEGENDA:

 Placa de regulamentação (R1-PARE)

 Nome das ruas constantes no projeto

 Delimitação da faixa de rolamento/Rampa PNE

 Projeção da área destinada ao piso podotátil (alerta e direcional)

"RP" RAMP PNE (NBR 9050)

"DET. XX" Detalhamentos construtivos (Rampa PNE / Sinalização)

SITUAÇÃO/SINALIZAÇÃO

Escala 1/1000

PRANCHA:

3/7

LOCALIZAÇÃO:

Rua Adélia Porto da Costa e Rua Alfredo dos Santos
Bairro Centro
Município de Jari/RS

OBRA:

**MICRODRENAGEM PLUVIAL
PAVIMENTAÇÃO URBANA**

DATA:

SET/2021

DETALHE CONSTRUTIVO:

SITUAÇÃO/SINALIZAÇÃO

ESCALA:

1/1000

Proprietária (o)

Prefeitura Municipal de Jari

Responsável Técnico

Johnatan Felipe da Cas

Eng.º Civil - CREA/RS 193.772