


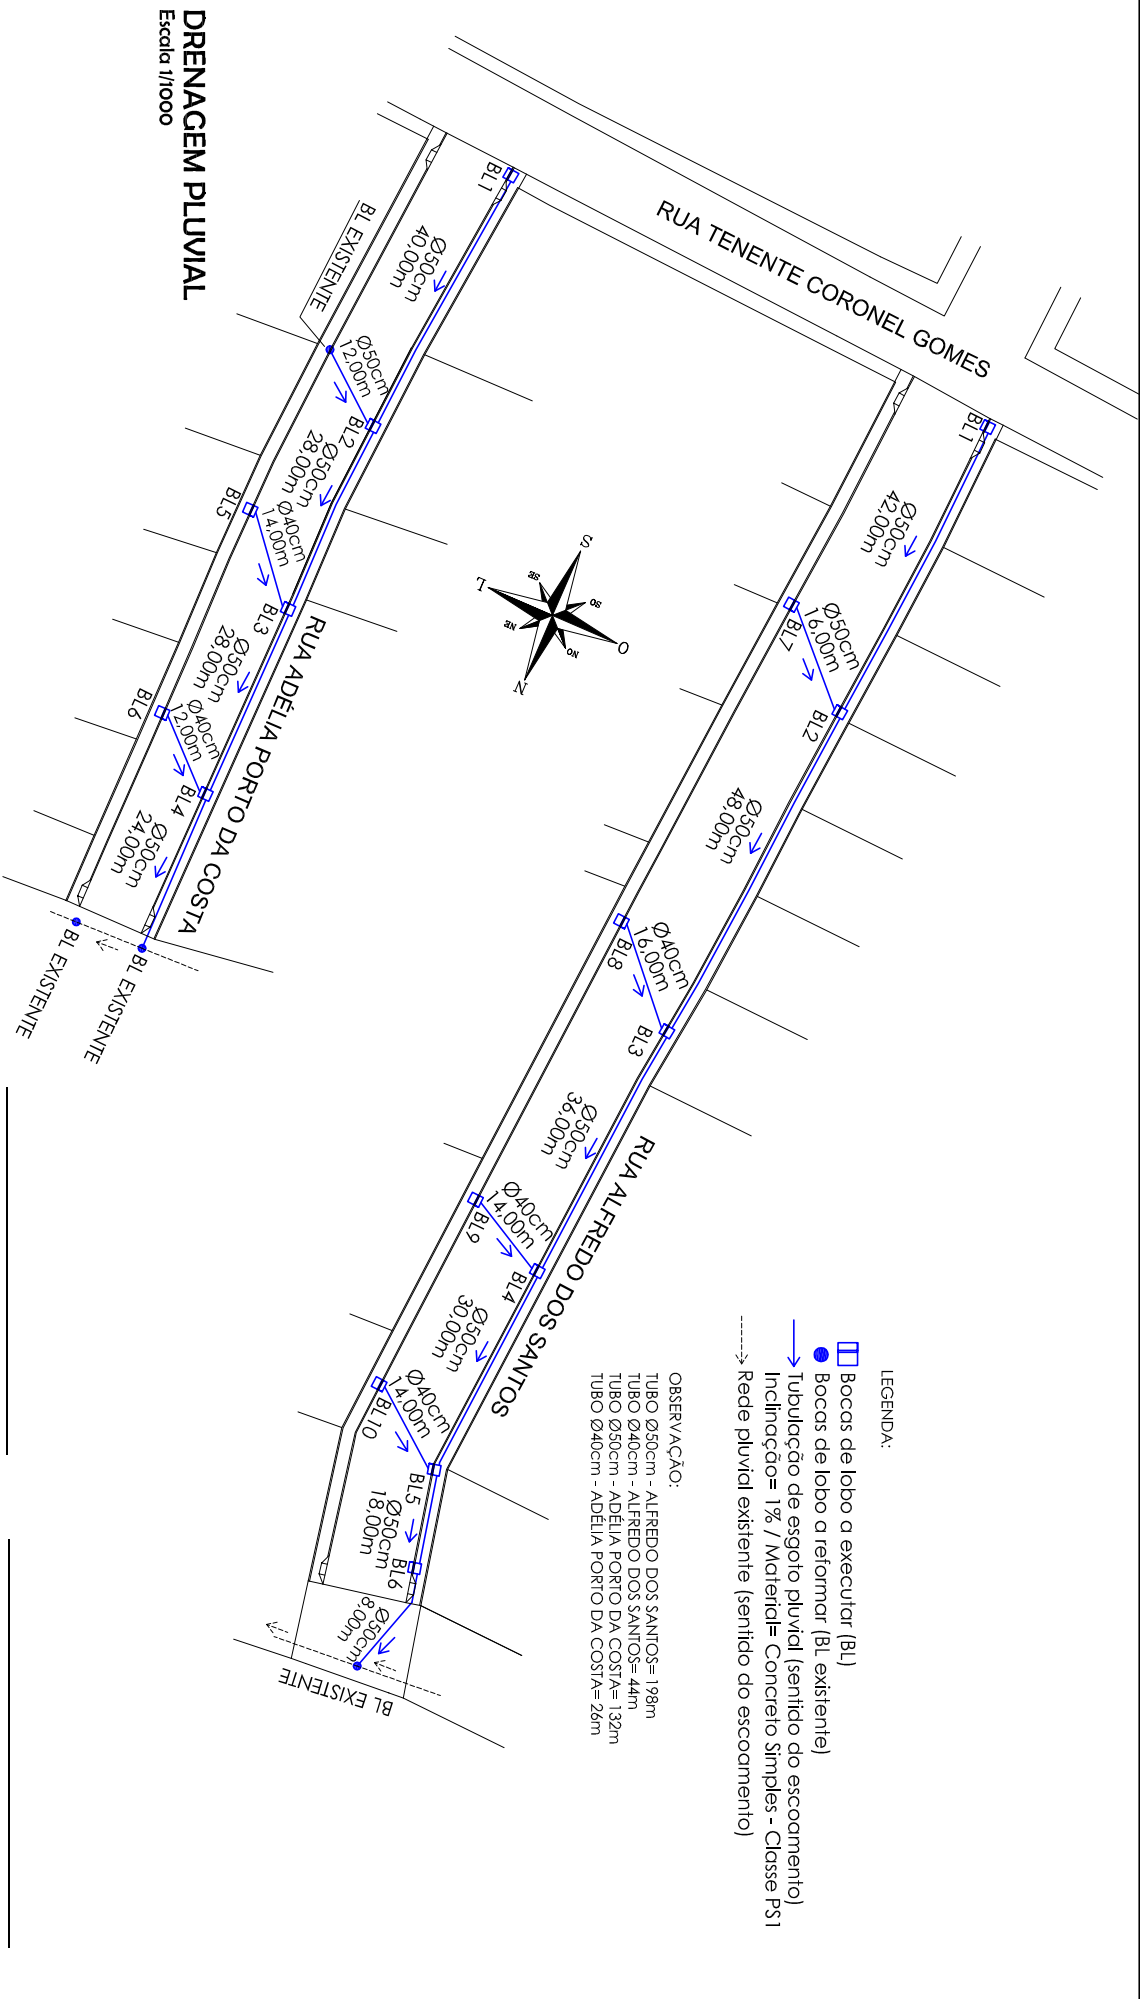

PRANCHA:		LOCALIZAÇÃO:		OBRA:		DATA:		ESCALA:	
4/7		Rua Adélia Porto da Costa e Rua Alfredo dos Santos Bairro Centro Município de Jari/RS		MICRODRENAGEM PLUVIAL PAVIMENTAÇÃO URBANA		SET/2021		1/1000	
		Proprietária (o) Prefeitura Municipal de Jari		DETALHE CONSTRUTIVO:		DRENAGEM PLUVIAL			
		Responsável Técnico Johnatan Felipe da Cas Eng.º Civil - CREA/RS 193.772							