



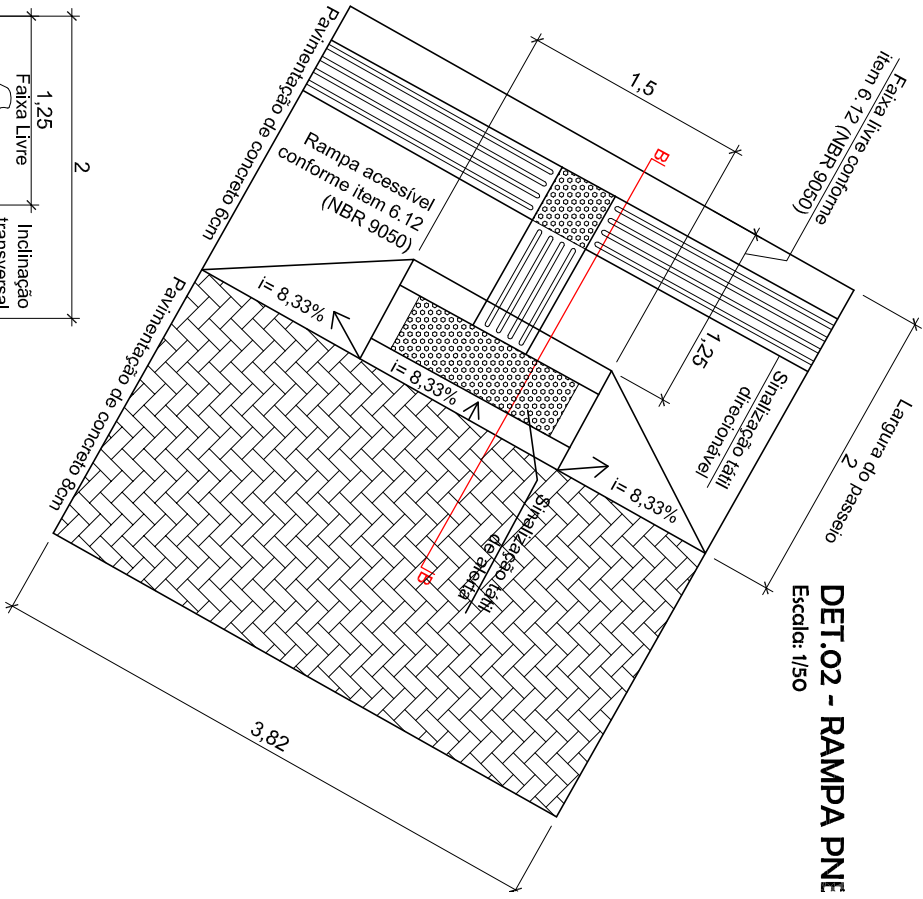


DET.02 - RAMPA PNE
Escala: 1/50

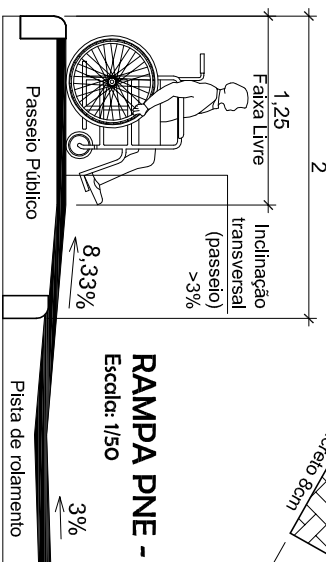


RAMPA PNE - CORTE BB
Escala: 1/50

Obs.: Inclinação da pista menor que 5% (não há necessidade de faixa de acomodação - NBR 9050)

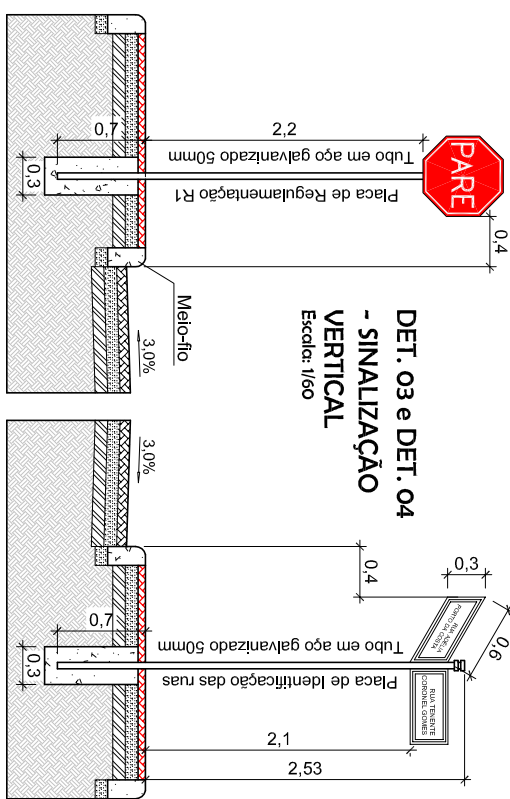

DET.03 e DET.04 - SINALIZAÇÃO VERTICAL
Escala: 1/60

Obs.:
- As placas indicativas dos nomes das ruas seguirão padrão já adotado no município, sendo que sua localização ficará fora da FAIXA LIVRE (NBR 9050);
- As placas de regulamentação (R1 - "PARE") deverão seguir todas as orientações constantes no Manual Brasileiro de Sinalização de Trânsito (CONTRAN);
- Os postes cilíndricos de apoio serão em aço galvanizado com diâmetro 50mm, compostos por porcas, parafusos e arruelas de aço galvanizado a fogo e centrifugado;
- Ambas as placas serão fixadas em valas compostas por concreto FCK= 15MPa (f= 70cm, L= 30cm).

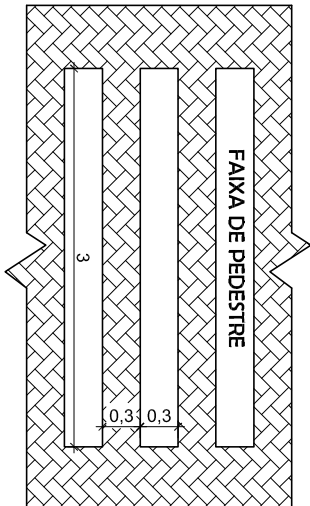

DET.01 - SINALIZAÇÃO HORIZONTAL
Escala: 1/60

Obs.:
- A faixa de travessia de pedestres será do "tipo zebra" (FTP-1), conforme Manual Brasileiro de Sinalização de Trânsito (CONTRAN);

Proprietária (o) _____ Responsável Técnico
Prefeitura Municipal de Jari _____ Johnatan Felipe da Cas
Eng.º Civil - CREA/RS 193.772

PRANCHA:	LOCALIZAÇÃO:	OBRA:	DATA:	ESCALA:
6/17	Rua Adélia Porto da Costa e Rua Alfredo dos Santos Bairro Centro Município de Jari/RS	MICRODRENAGEM PLUVIAL PAVIMENTAÇÃO URBANA	SET/2021	1/50 1/60
		DETALHE CONSTRUCTIVO:		
		ACESSIBILIDADE/SINALIZAÇÃO		