
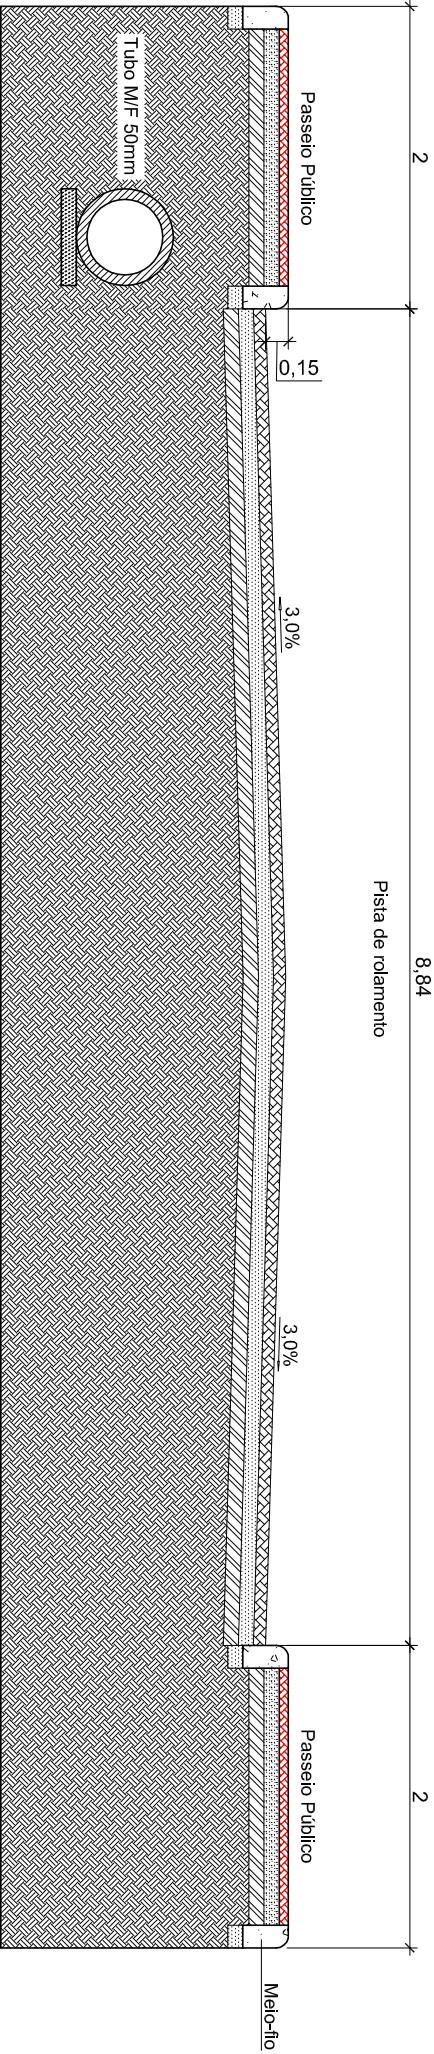
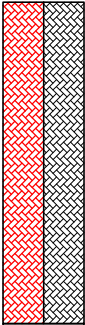
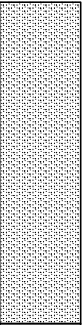


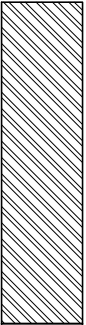

PAVIMENTAÇÃO - CORTE CC

Escala: 1/50

LEGENDA:

	Bloco de concreto intertravado retangular	10cm x 20cm x 8cm 10cm x 20cm x 6cm
	Pó-de-pedra	Mínimo de 10cm
	Sub-base compactada com brita 01	Mínimo de 10cm

Proprietária (o)
Prefeitura Municipal de Jari

Responsável Técnico
Johnatan Felipe da Cas
Eng.º Civil - CREA/RS 193.772

PRANCHA:	LOCALIZAÇÃO:	OBRA:	DATA:	ESCALA:
7/7	Rua Adélia Porto da Costa e Rua Alfredo dos Santos Bairro Centro Município de Jari/RS	MICRODRENAGEM PLUVIAL PAVIMENTAÇÃO URBANA	SET/2021	1/50
		DETALHE CONSTRUCTIVO:		
		PAVIMENTAÇÃO - CORTE CC		