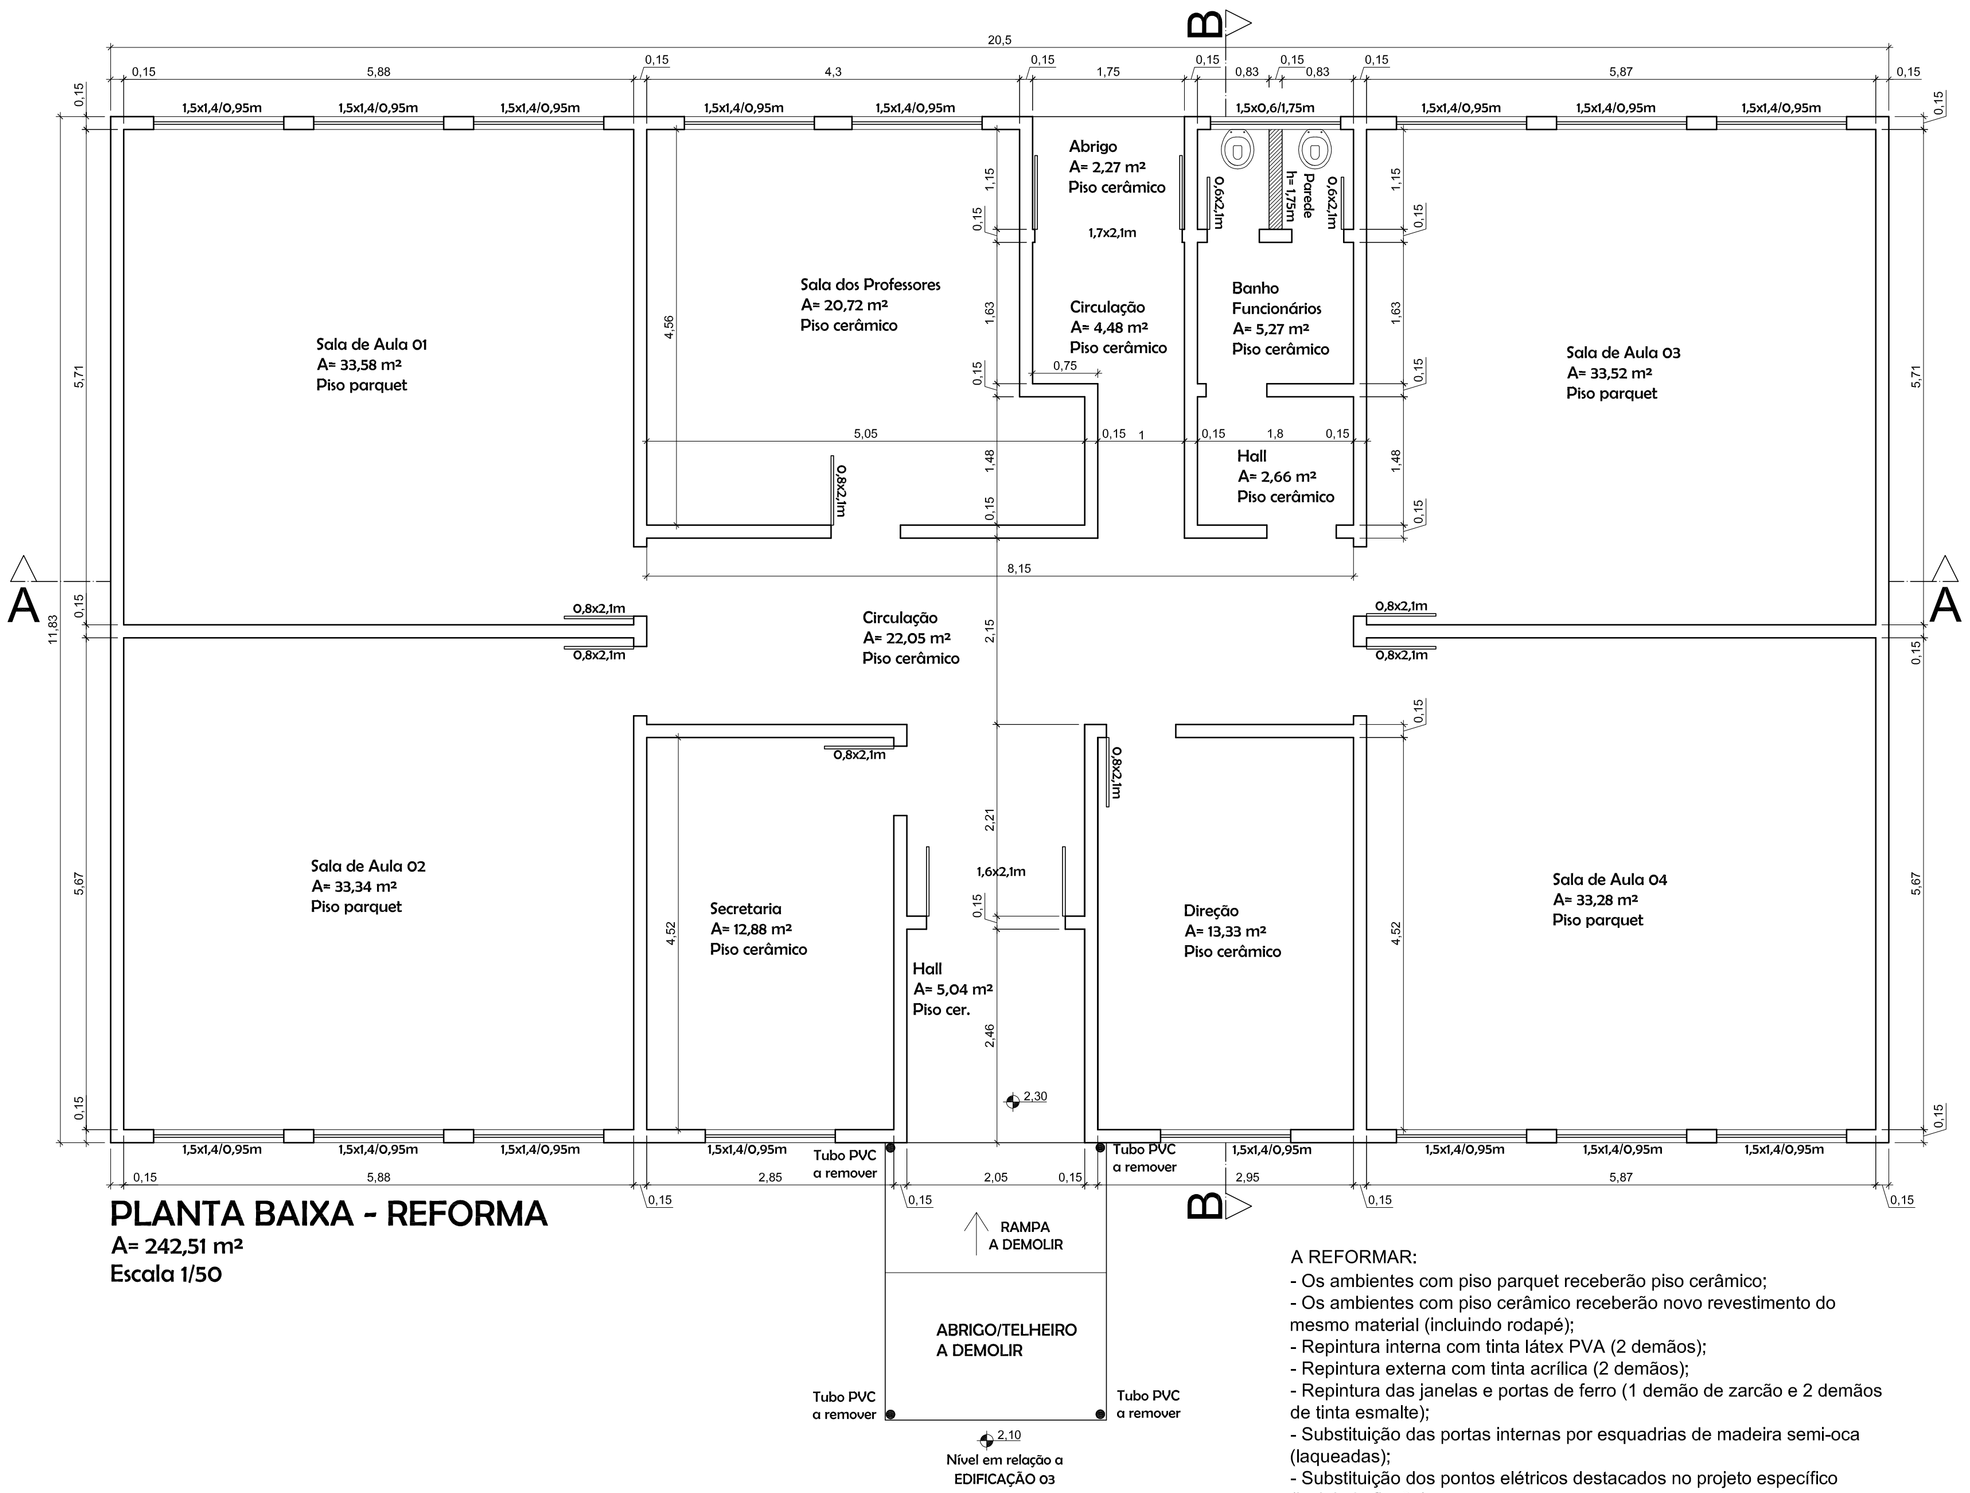

PLANTA BAIXA - REFORMA

A= 242,51 m²

Escala 1/50

A REFORMAR:

- Os ambientes com piso parquet receberão piso cerâmico;
- Os ambientes com piso cerâmico receberão novo revestimento do mesmo material (incluindo rodapé);
- Repintura interna com tinta látex PVA (2 demãos);
- Repintura externa com tinta acrílica (2 demãos);
- Repintura das janelas e portas de ferro (1 demão de zarcão e 2 demãos de tinta esmalte);
- Substituição das portas internas por esquadrias de madeira semi-oca (laqueadas);
- Substituição dos pontos elétricos destacados no projeto específico (incluindo fiação);
- Substituição do forro interno existente, incluindo cama de sustentação;
- Substituição do beiral existente;
- Substituição de parte da cobertura existente e danificada (Guias, caibros e ripamento, além das telhas de fibrocimento e cumeeiras);
- Demolição do abrigo/telheiro de acesso principal a EMEF;
- Execução de cinta de amarração (int./ext.), h= 25cm;
- Demolição da rampa de acesso principal a EMEF.

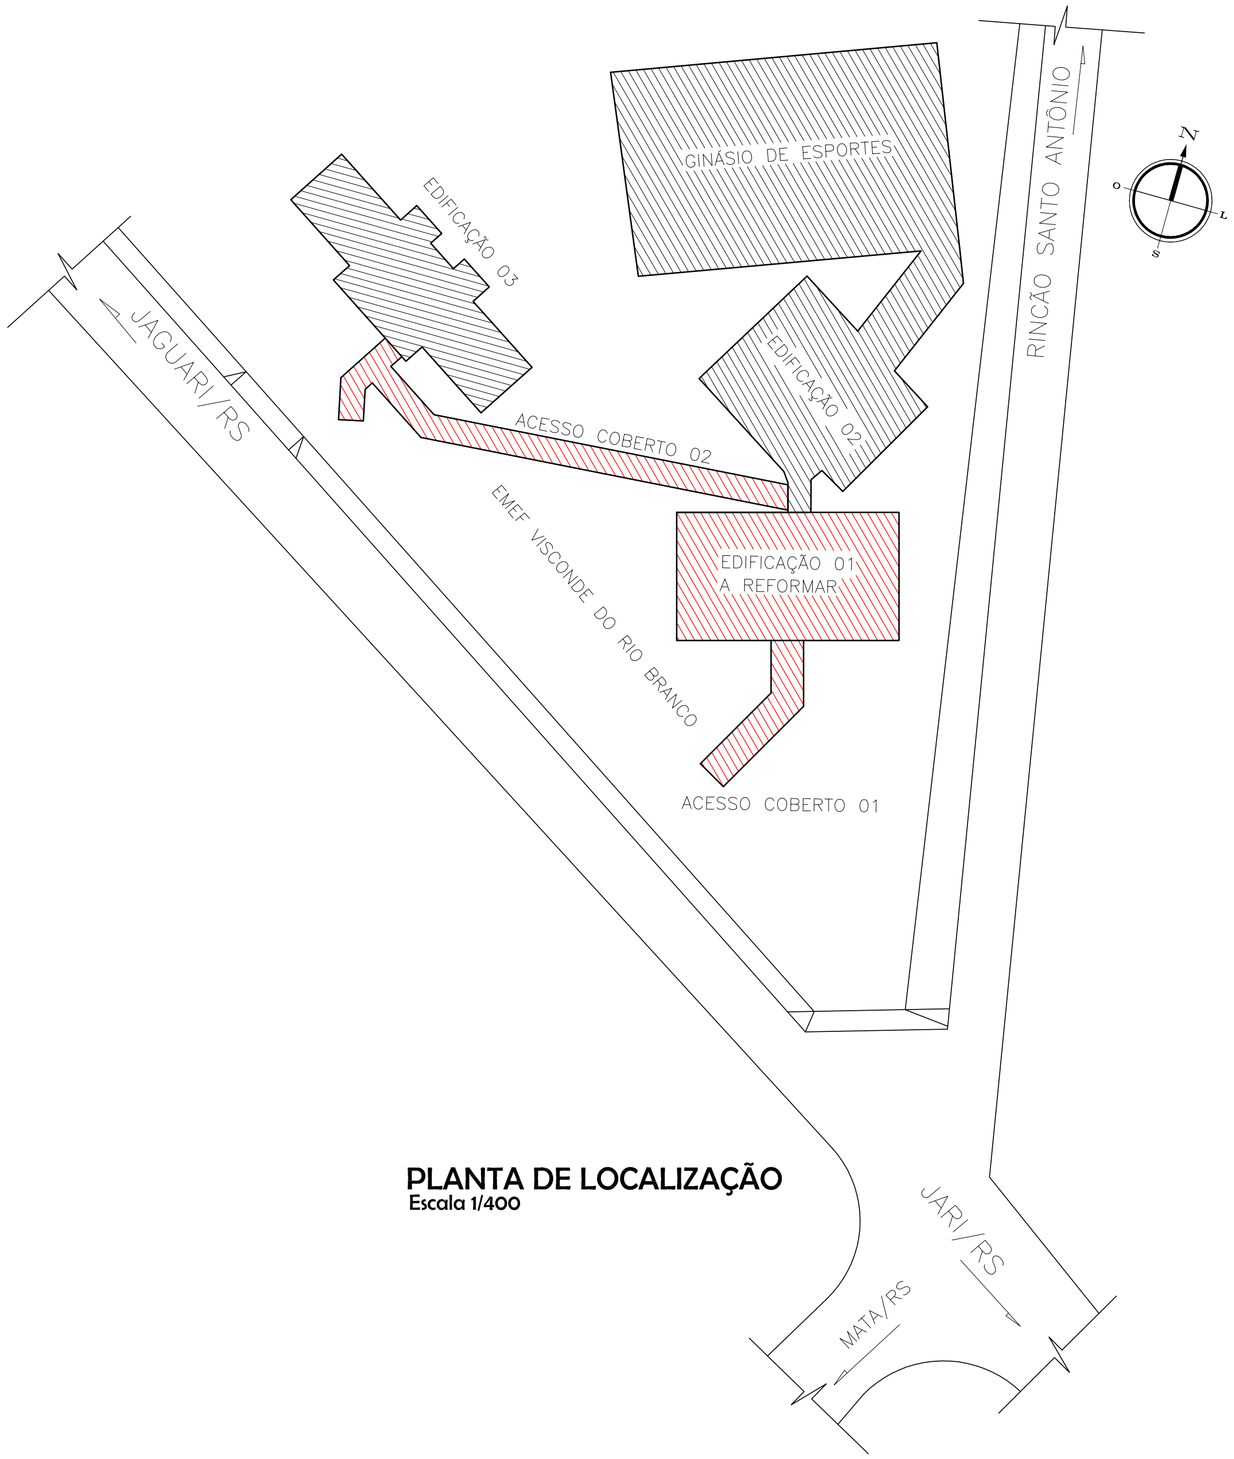

PLANTA DE LOCALIZAÇÃO

Escala 1/400

PREFEITURA MUNICIPAL DE JARI

Rua Barão do Triunfo, nº 193, Jari/RS
CEP 98.175-000
CNPJ 01.609.402/0001-50
FONE: (55) 3272 9030

Assunto: PLANTA BAIXA - REFORMA e LOCALIZAÇÃO	
Obra: EDIFICAÇÃO ESCOLAR - REFORMA E ACESSOS COBERTOS	Data: DEZ/2021
Proprietário(a): Prefeitura Municipal de Jari	Escala: Indicada
Resp. Técnico: Johnatan Felipe da Cas - CREA/RS 193.772	Área (a reformar): 242,51m²
Localização: EMEF Visconde do Rio Branco, Rincão da Glória, interior do Município de Jari/RS	Prancha: 01/03