




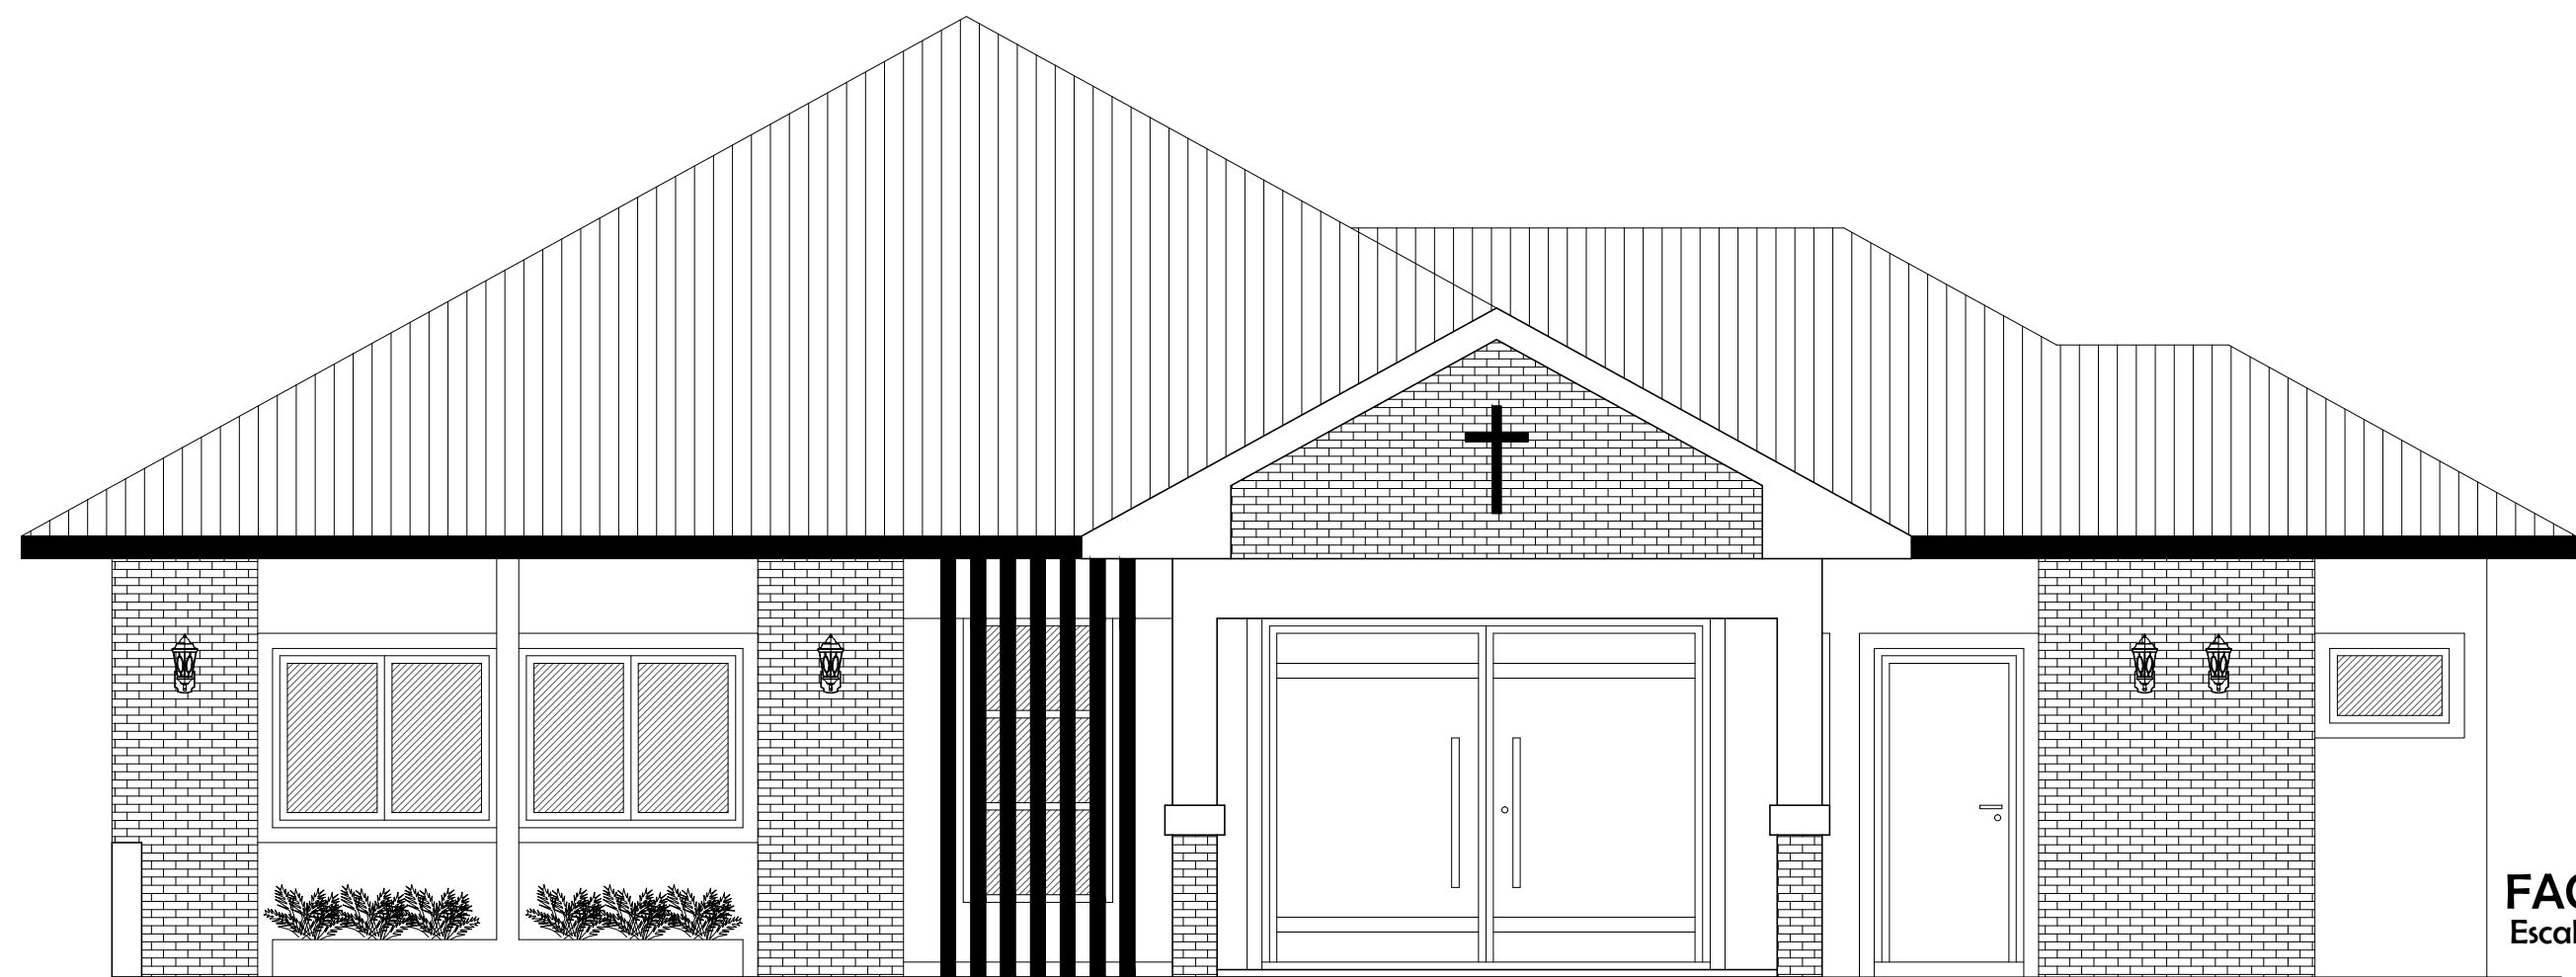


FACHADA LESTE
Escala 1/50

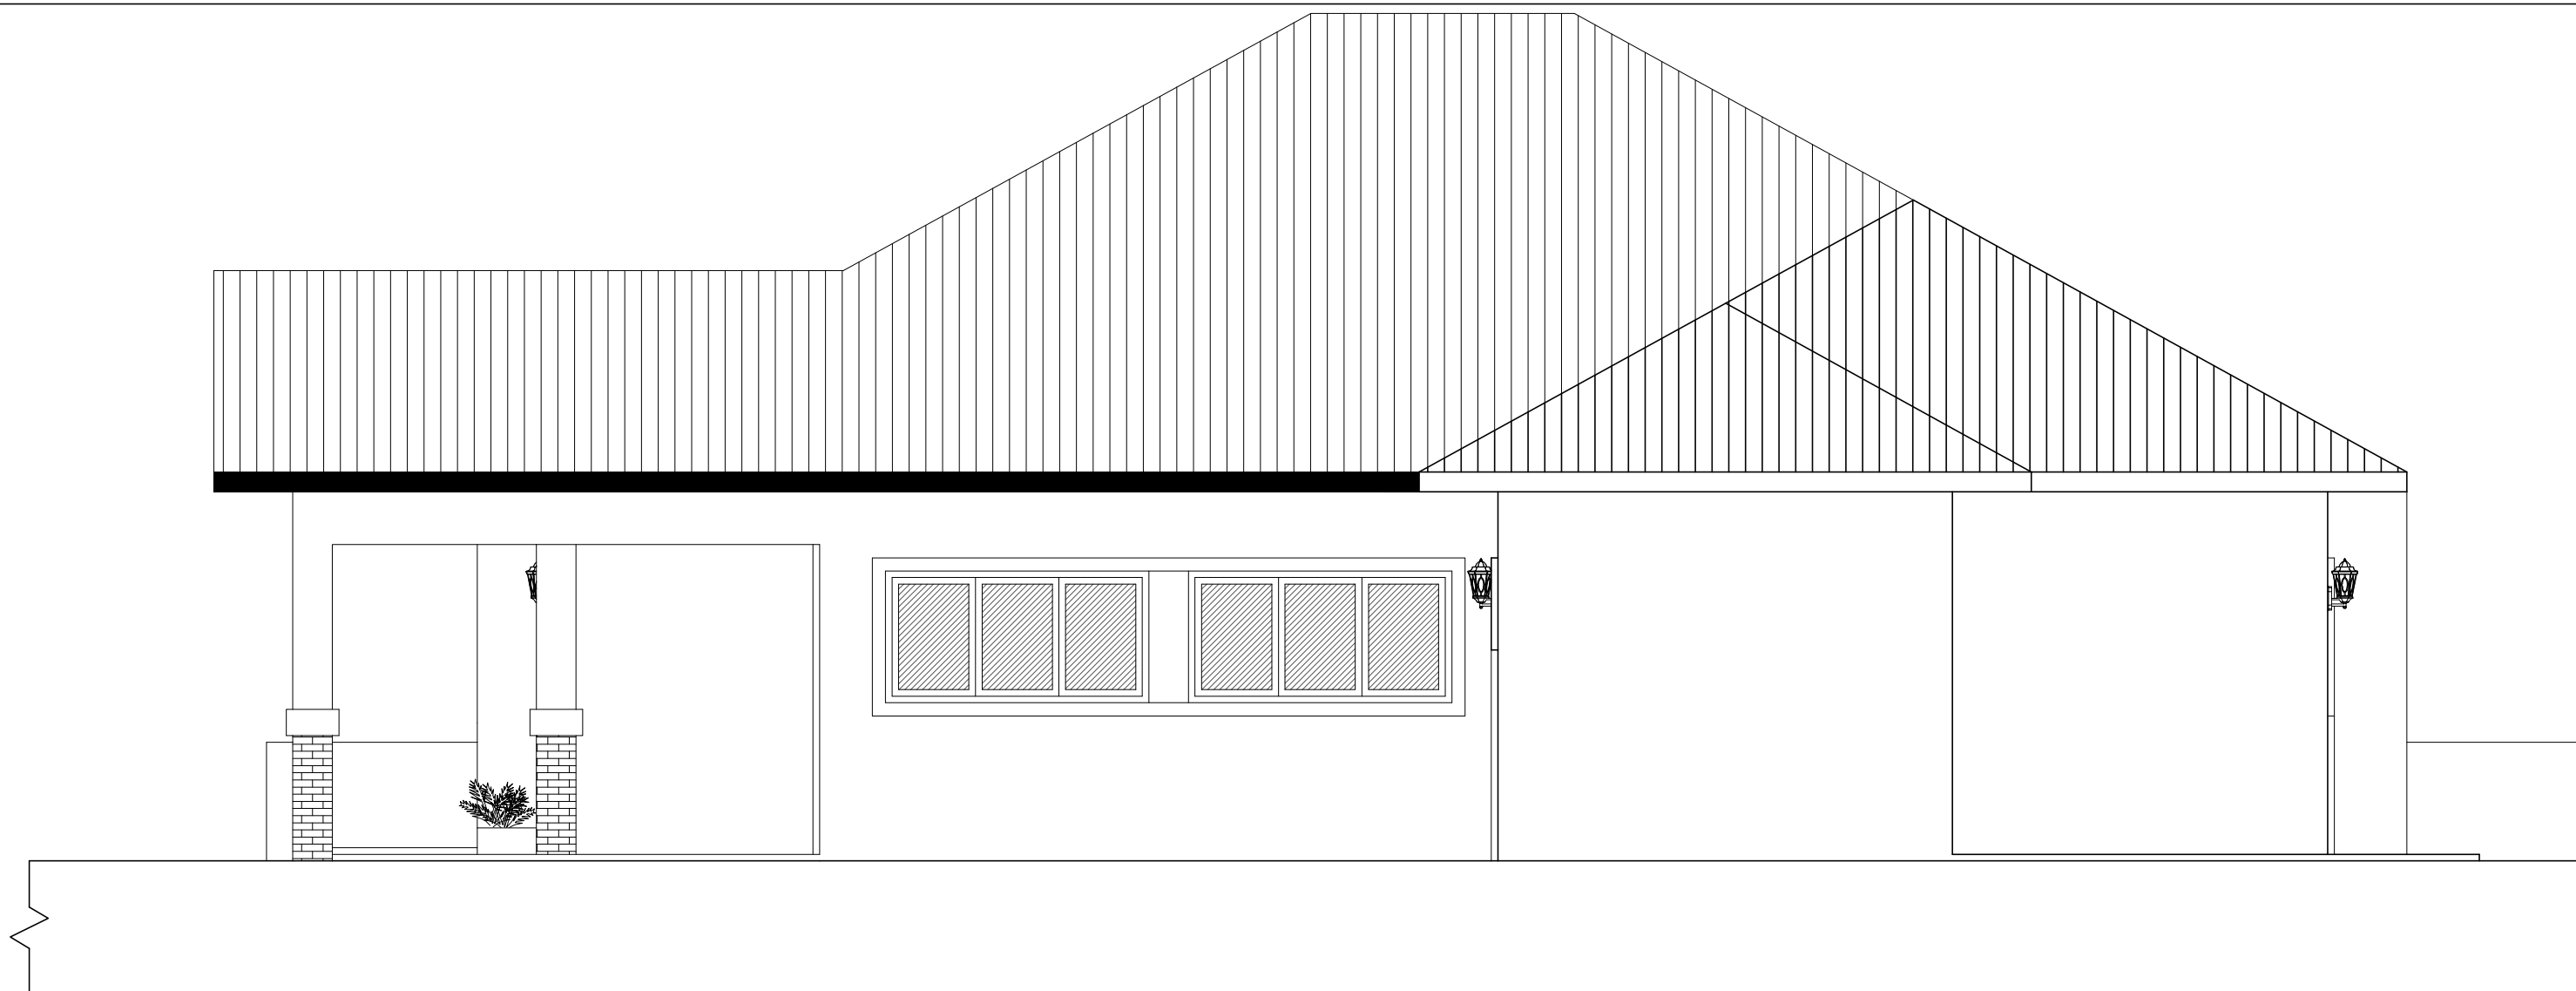


FACHADA NORTE
Escala 1/50

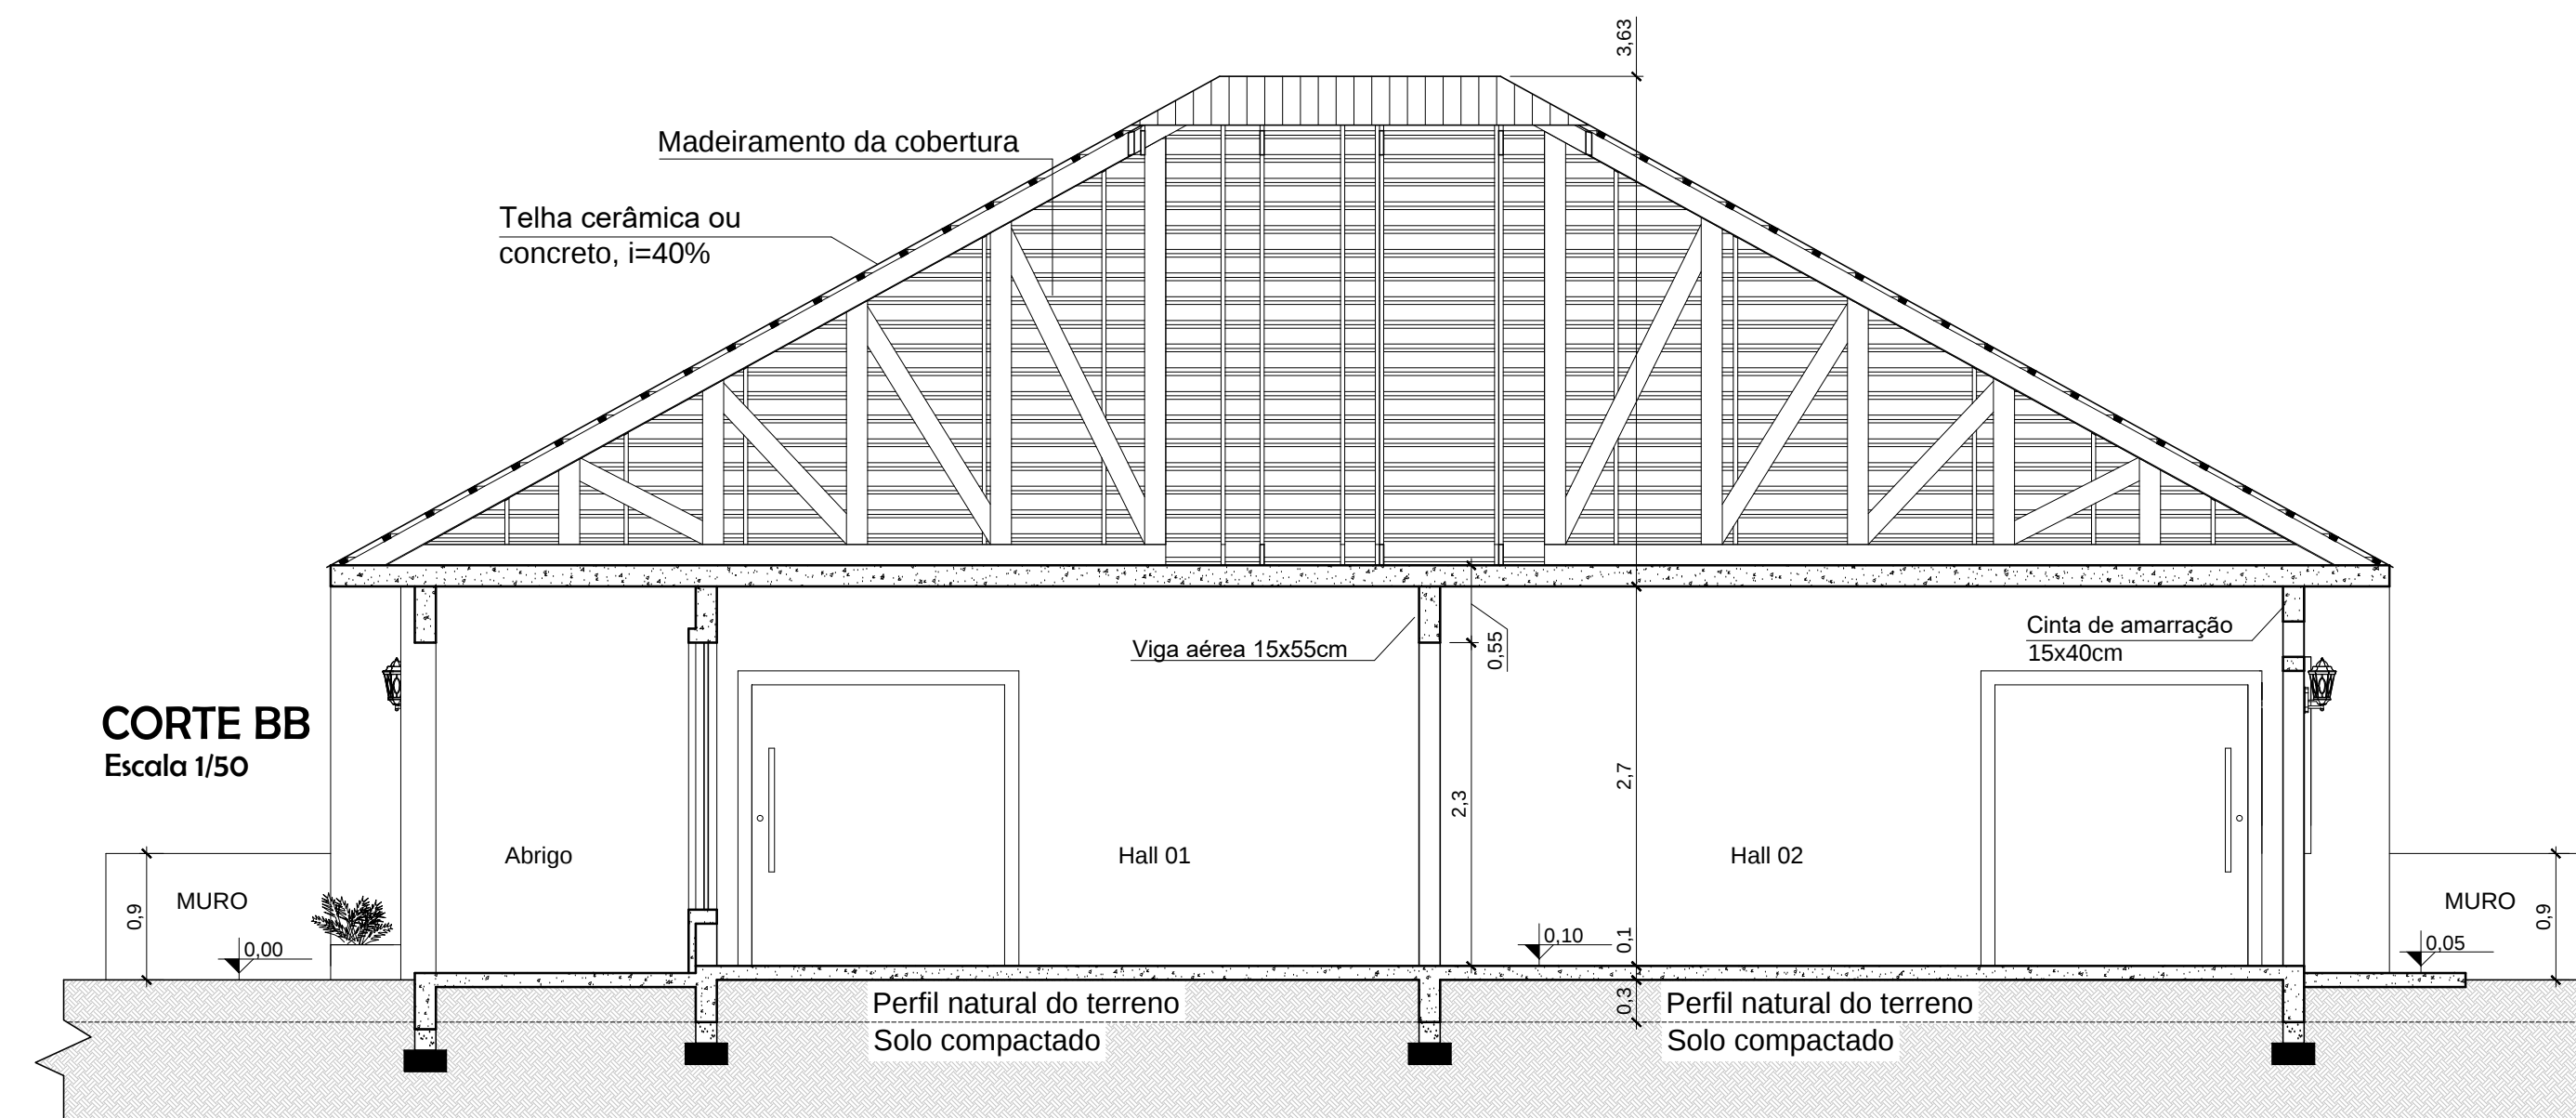


CORTE BB
Escala 1/50

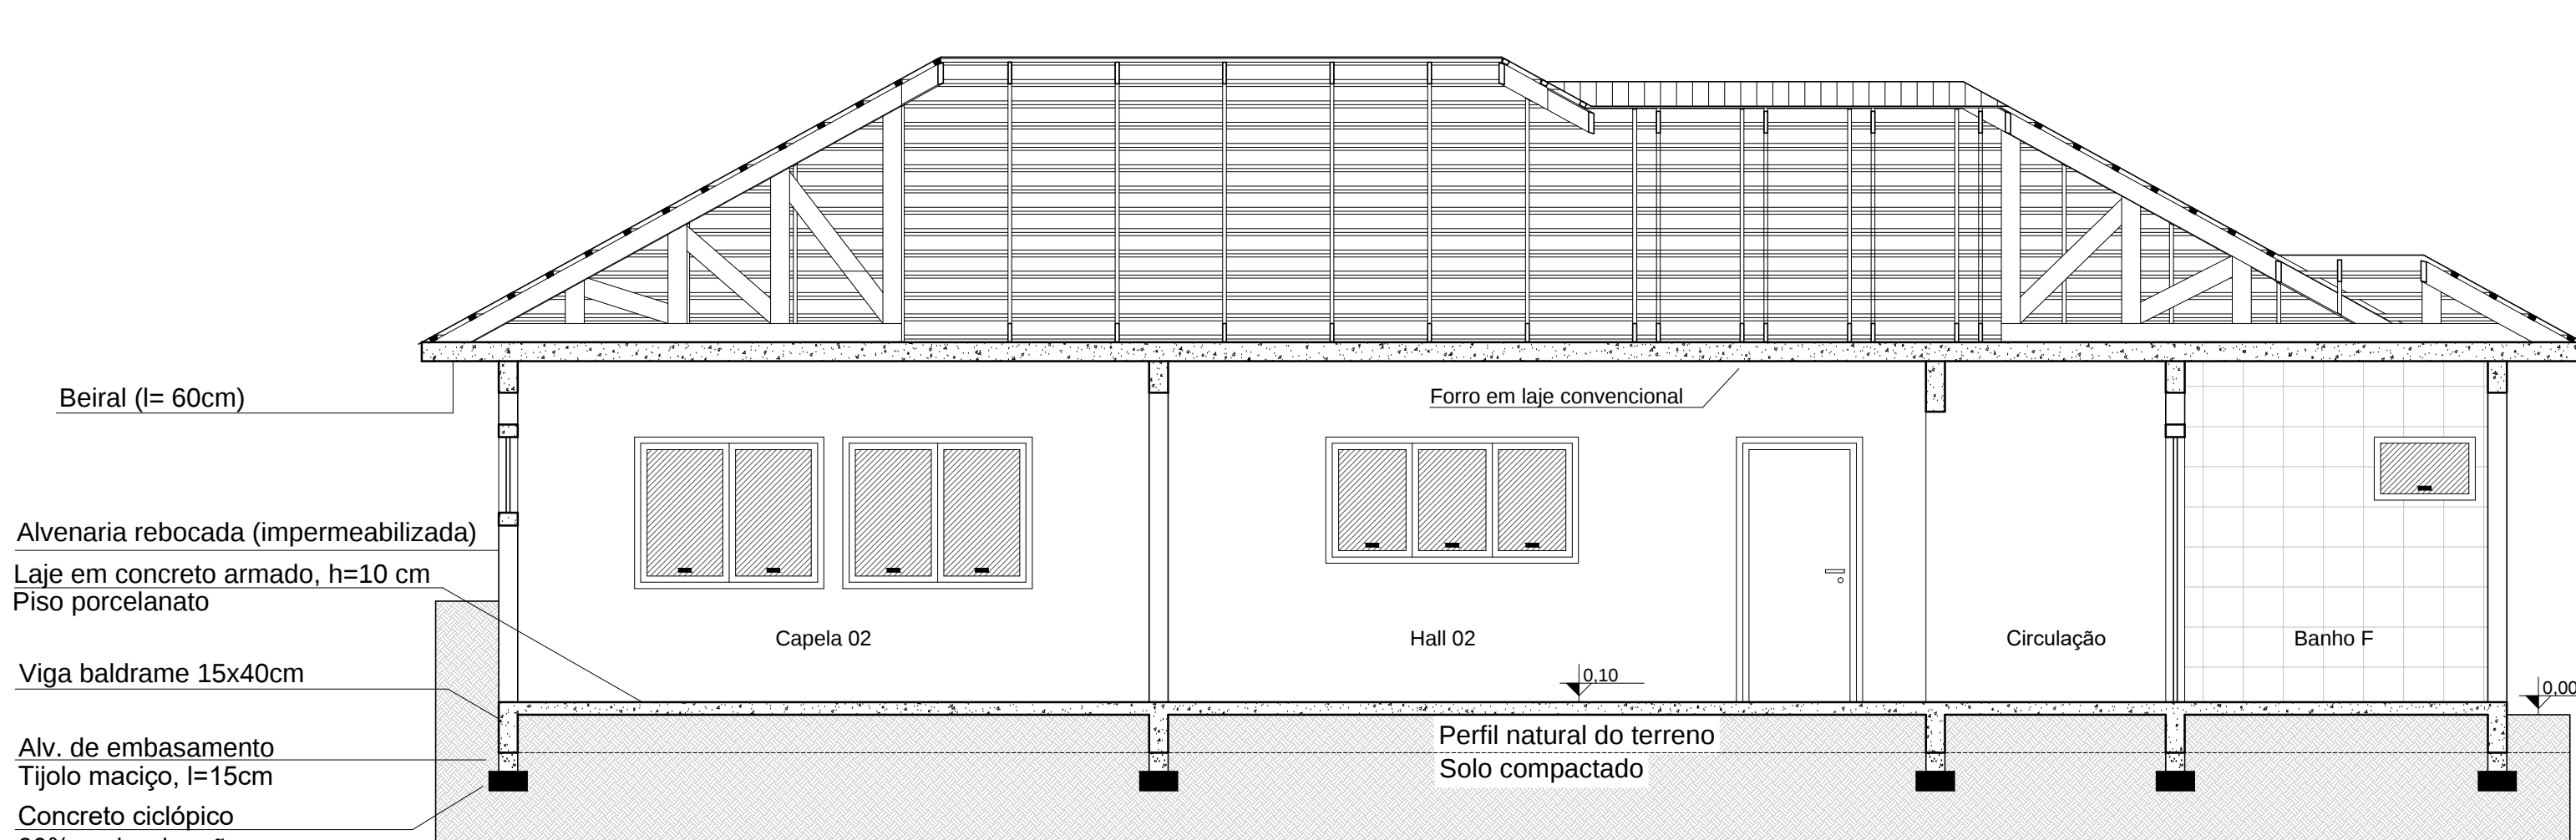

CORTE AA
Escala 1/50

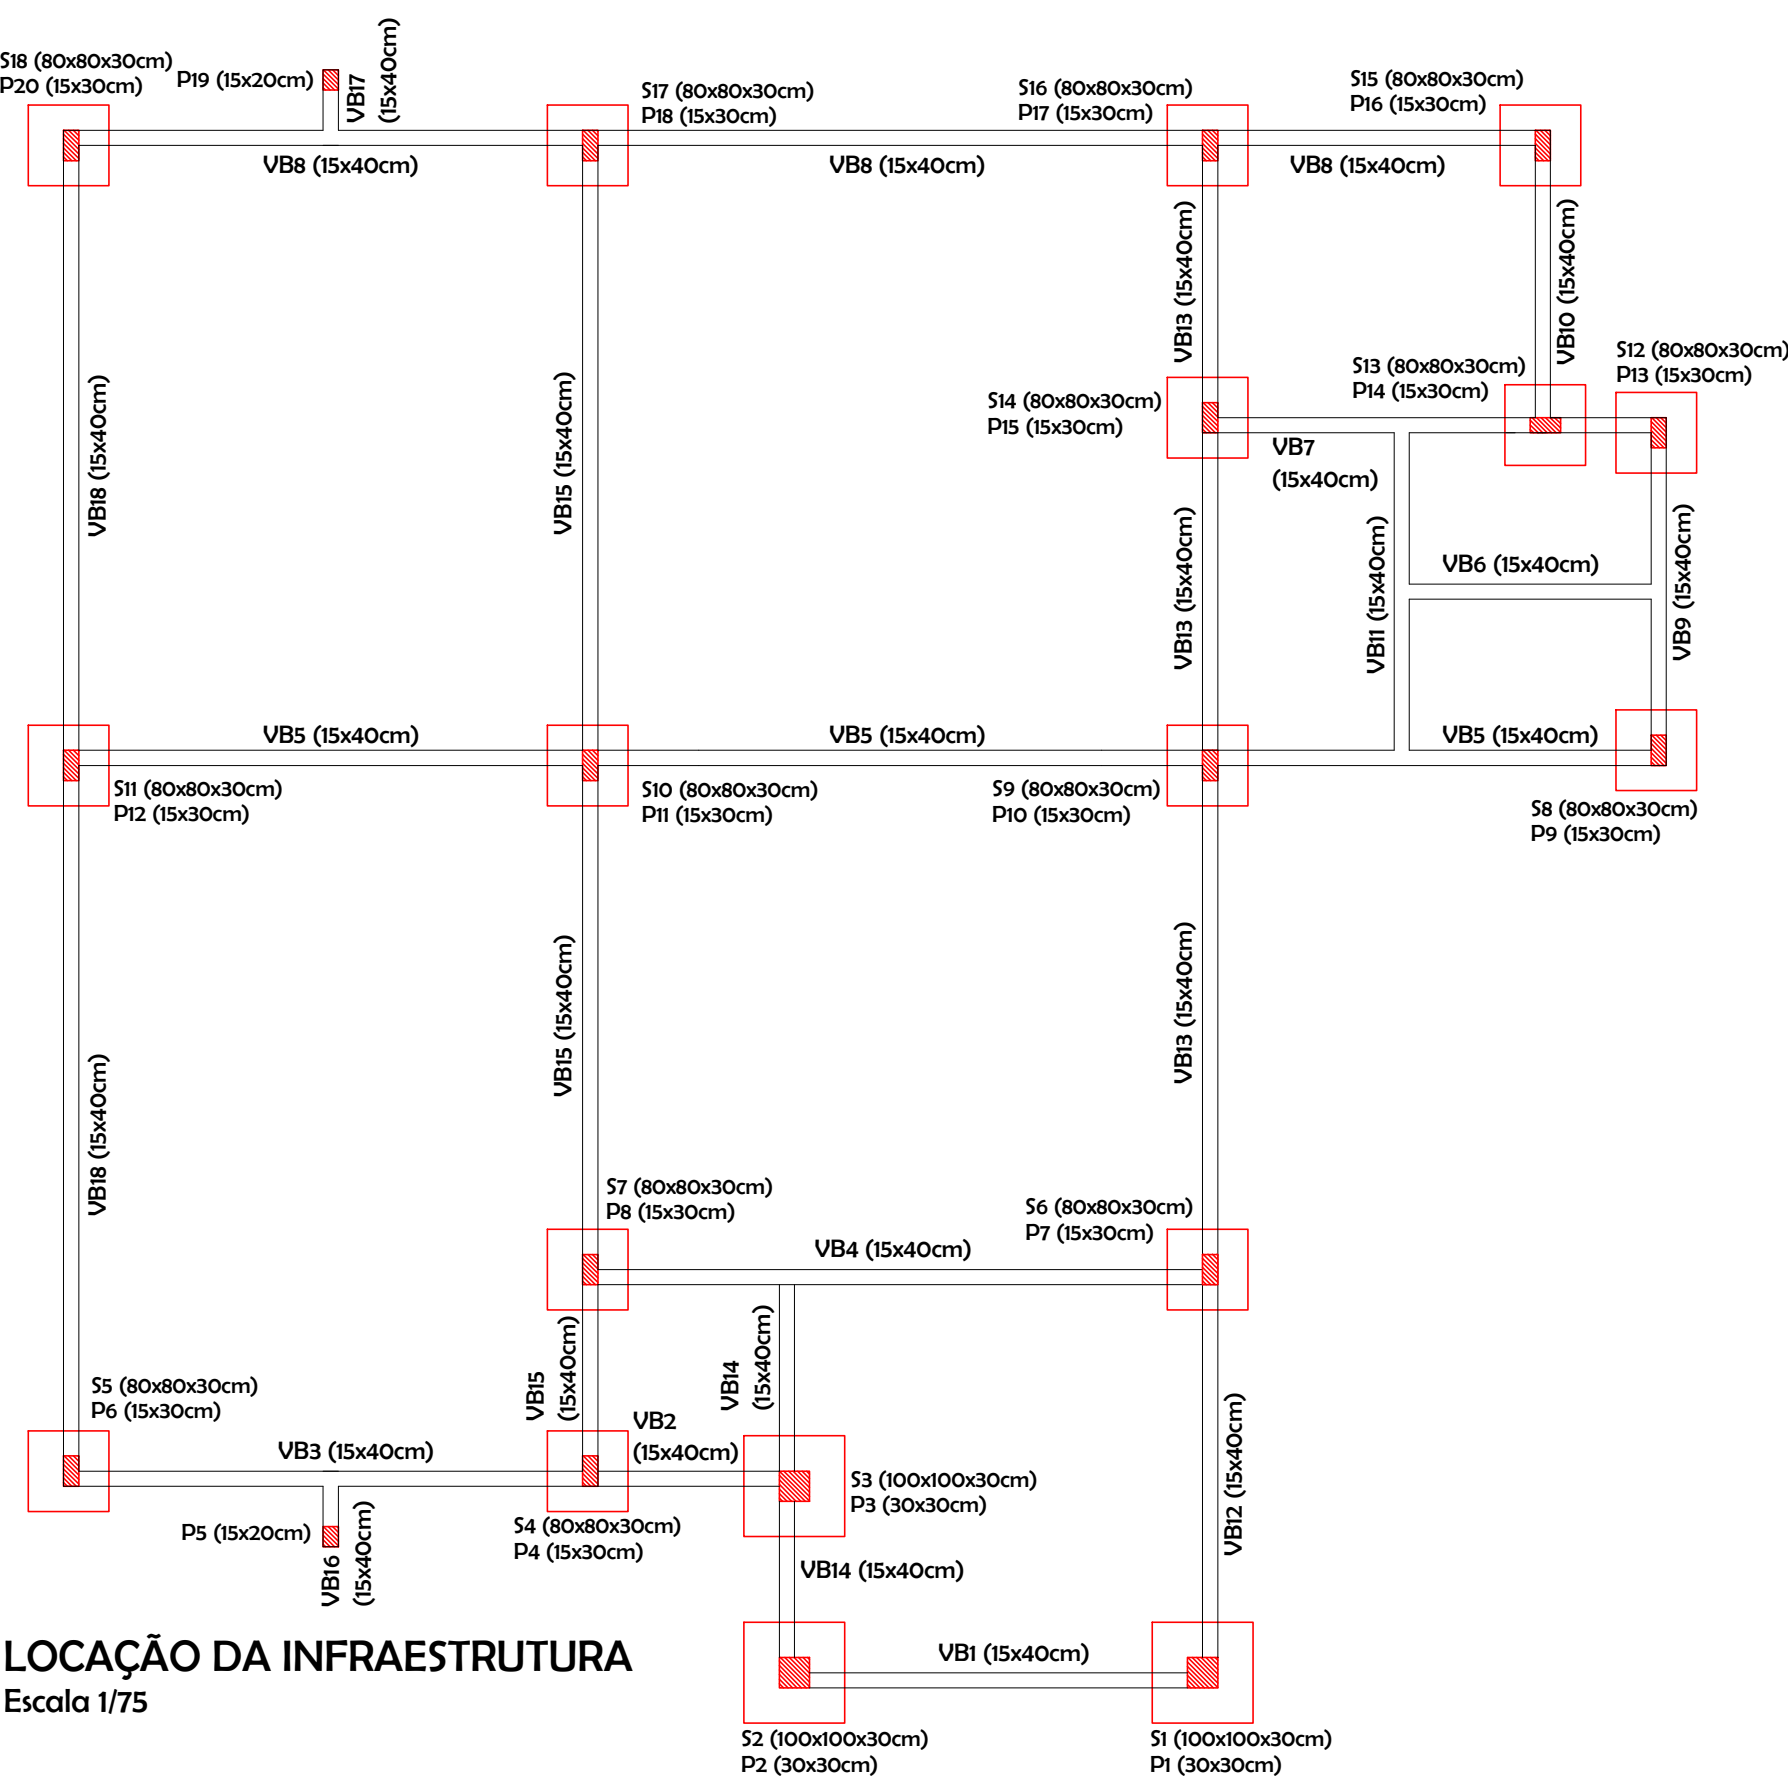


LOCAÇÃO DA INFRAESTRUTURA
Escala 1/75

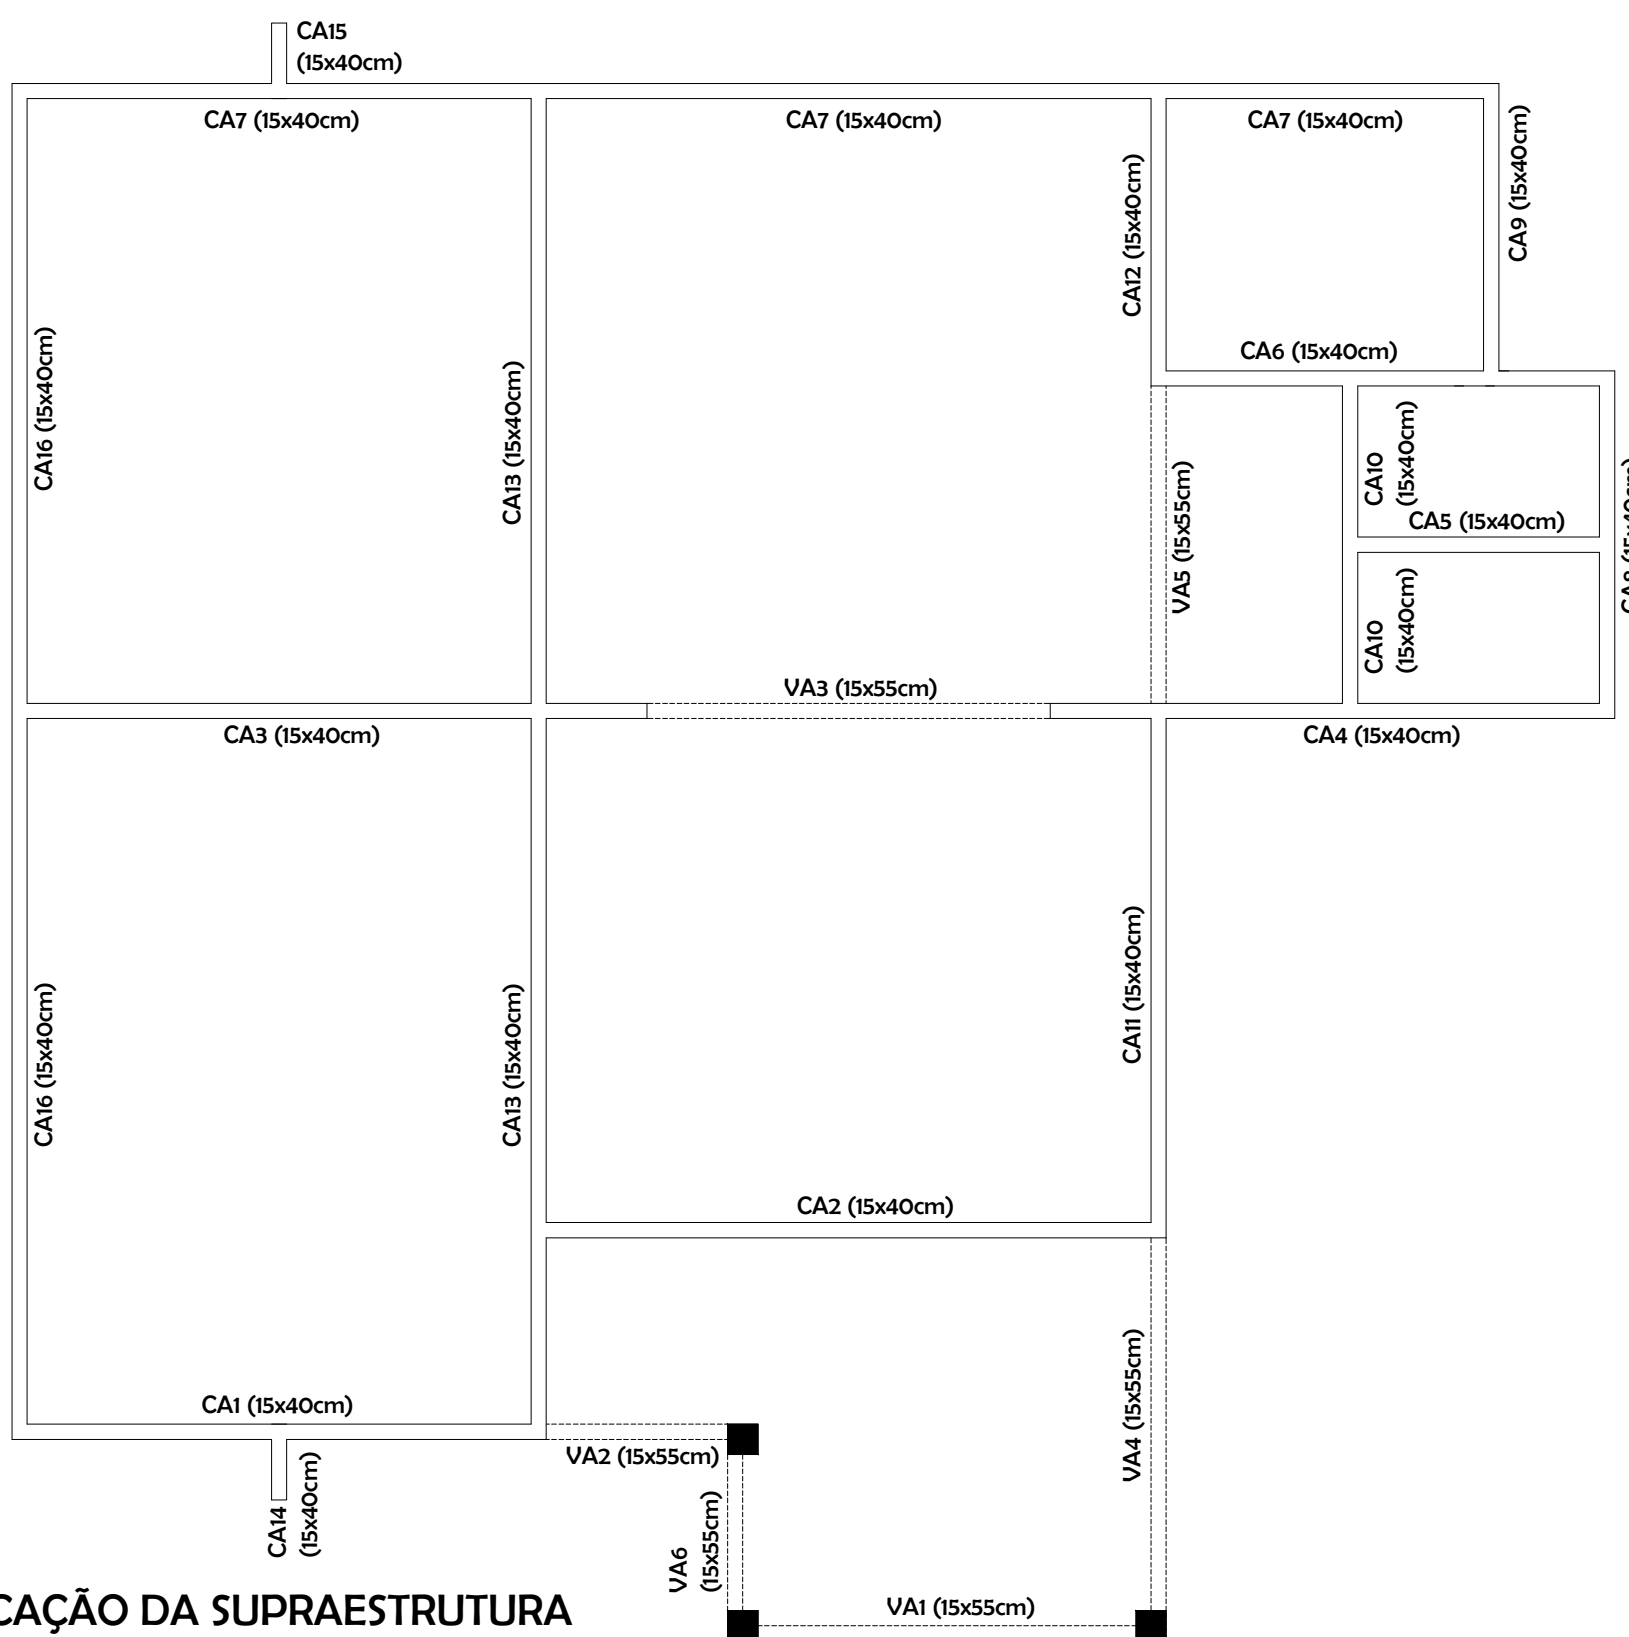


LOCAÇÃO DA SUPRAESTRUTURA
Escala 1/75

Vigas Baldrame

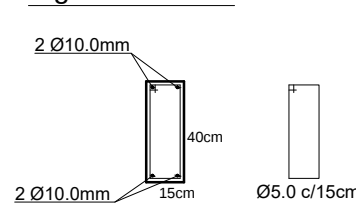


DETALHAMENTO DAS
ARMADURAS
Escala 1/30



Sapatas Isoladas

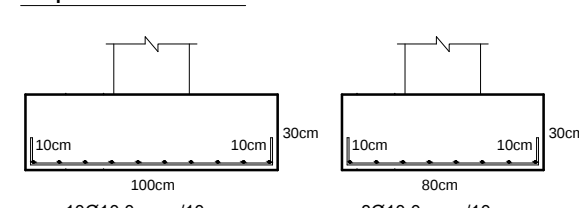

Cintas de Amarração/Vigas Aéreas (Supraestrutura)

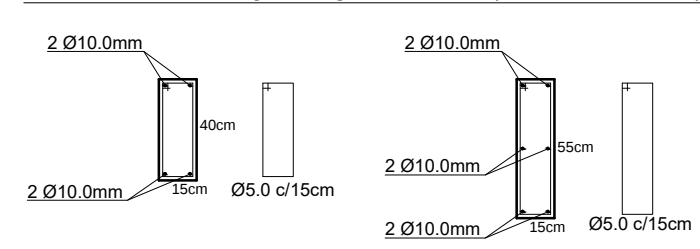

Pilares

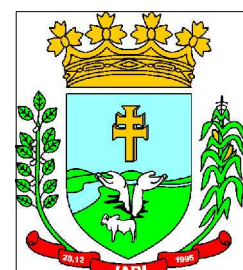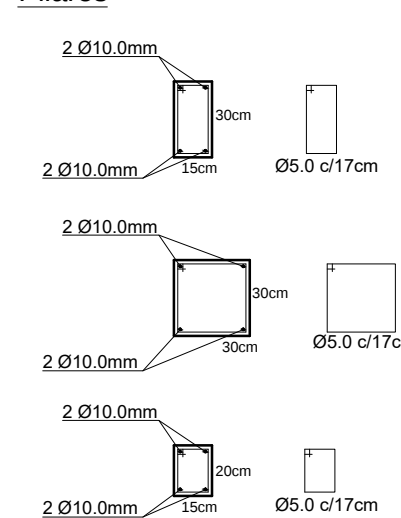

PREFEITURA MUNICIPAL DE JARI

Rua Barão do Triunfo, nº 193, Jari/RS
CEP 98.175-000
CNPJ 01.609.402/0001-50
FONE: (55) 3272 9030

Assunto: CORTES, FACHADAS e ESTRUTURAL		
Obra: CAPELA MORTUÁRIA	Data: JUL/2022	
Proprietário(a): Prefeitura Municipal de Jari	Escala: Indicada	
Resp. Técnico: Johnatan Felipe da Cas - CREA/RS 193.772	Área Total: 187,64m²	
Localização: Avenida Hipólito Cardoso da Silveira, Lote 1600, Quadra 22, Jari/RS	Prancha: 02/03	