


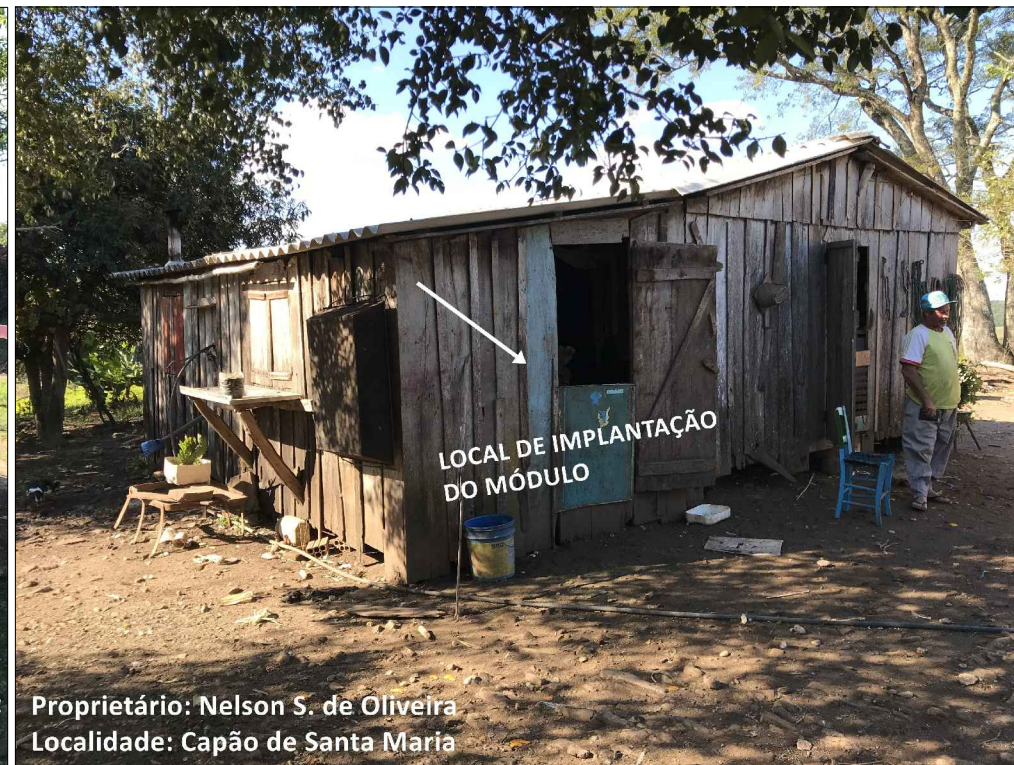

Proprietária (o)
Prefeitura Municipal de Jari

Responsável Técnico
Johnatan Felipe da Cas
Eng.º Civil - CREA/RS 193.772

PRANCHA:

4/4

LOCALIZAÇÃO:

Localidades de Capão de Santa Maria e Rincão da Glória, interior do Município de Jari/RS
(Residências de Nelson S. de Oliveira e Paulo A. de A. Goulart)

OBRA:

MÓDULO SANITÁRIO DOMICILIAR - 2UND

DETALHE CONSTRUTIVO:

SITUAÇÃO/LOCALIZAÇÃO

DATA:

MAI/2022

ESCALA:

1/50