

INSTALAÇÕES ELÉTRICAS/INSTALAÇÕES HIDROSSANITÁRIAS

Escala 1/75


LEGENDA ELÉTRICA:

- LUMINÁRIA DE TETO (EMBURIR)
- ARANDELA (PAREDE)
- CENTRO DE DISTRIBUIÇÃO (h= 1,50m)
- TOMADA MÉDIA (h= variável)
- TOMADA BAIXA (h= 0,30m)
- INTERRUPTOR DUPLO (h= 1,20m)
- FOTOCÉLULA
- CONDUTOR FASE, NEUTRO, RETORNO E TERRA
- ELETRODUTO INSERIDO NA PAVIMENTAÇÃO/ENTRADA DE ENERGIA
- ELETRODUTO INSERIDO NA LAJE/PAREDE
- QUADRO DE MEDIÇÃO
- CAIXA DE PASSAGEM ELÉTRICA EM ALUMÍNIO, COM TAMPA REVERSÍVEL

LEGENDA HIDROSSANITÁRIA:


- Rede de esgoto (Chimarródromo)
- Rede de drenagem pluvial (D= 150mm)
- Caixa de gordura em PVC 250mm
- Rede de Água Fria
- Coluna de Água Fria (CAF)
- Registro Gaveta (RG)
- Caixa de inspeção 60x60x60cm

QUADRO DE CARGAS – FORNECIMENTO MONOFÁSICO						
CIRC. FASE	ILUMINAÇÃO	TOMADAS	CARGA	FIO	DISJ.	
	100w	100w/600w/1750w	W	mm ²	A	
1-1	10	4	1900	2,5	15	
2-1	6	—	600	2,5	10	
3-1	14	—	1400	2,5	10	
4-1	—	2	3500	4,0	25	
POTÊNCIA INSTALADA=			7400	10,0	63	

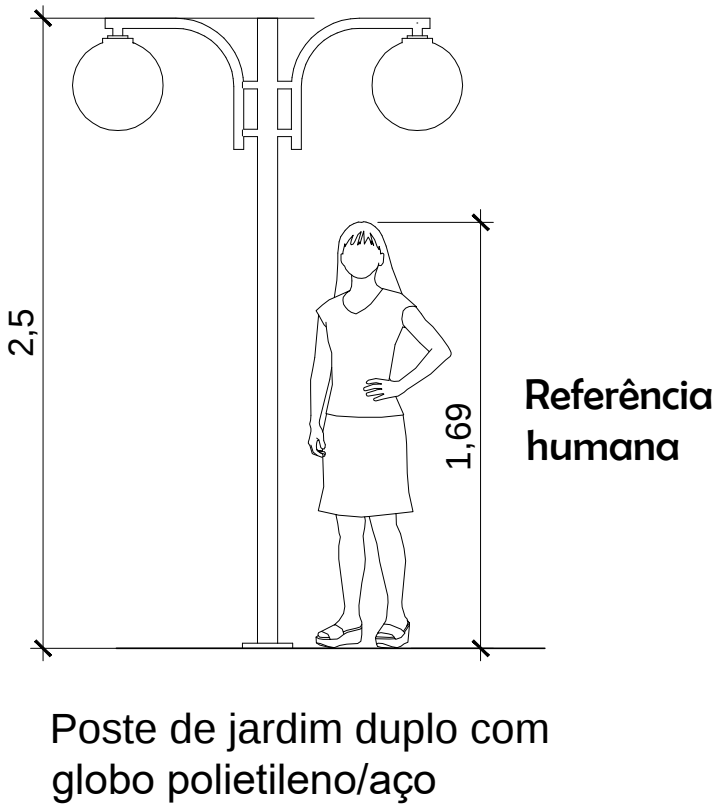

DETALHAMENTO - LUMINÁRIA

Escala 1/30

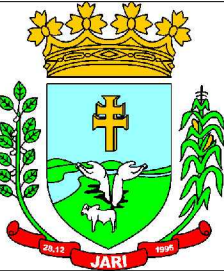

PREFEITURA MUNICIPAL DE JARI

Rua Barão do Triunfo, nº 193, Jari/RS

CEP 98.175-000

CNPJ 01.609.402/0001-50

FONE: (55) 3272 9030

Assunto:			INSTALAÇÕES ELÉTRICAS/INSTALAÇÕES HIDROSSANITÁRIAS	
Obra:		REFORMA DA PRACINHA MUNICIPAL		Data: JAN/2023
Proprietário(a):		Prefeitura Municipal de Jari		Escala: Indicada
Resp. Técnico:		Johnatan Felipe da Cas - CREA/RS 193.772		Área Total: 1034,91 m²
Localização:		Rua Tenente Coronel Gomes, Quadra nº 11, Perímetro Urbano do Município de Jari/RS		Prancha: 03/06