
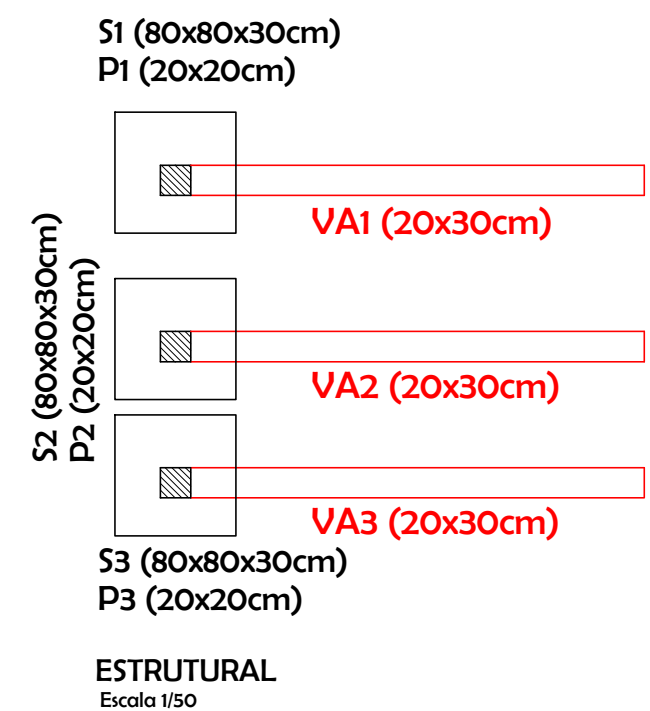
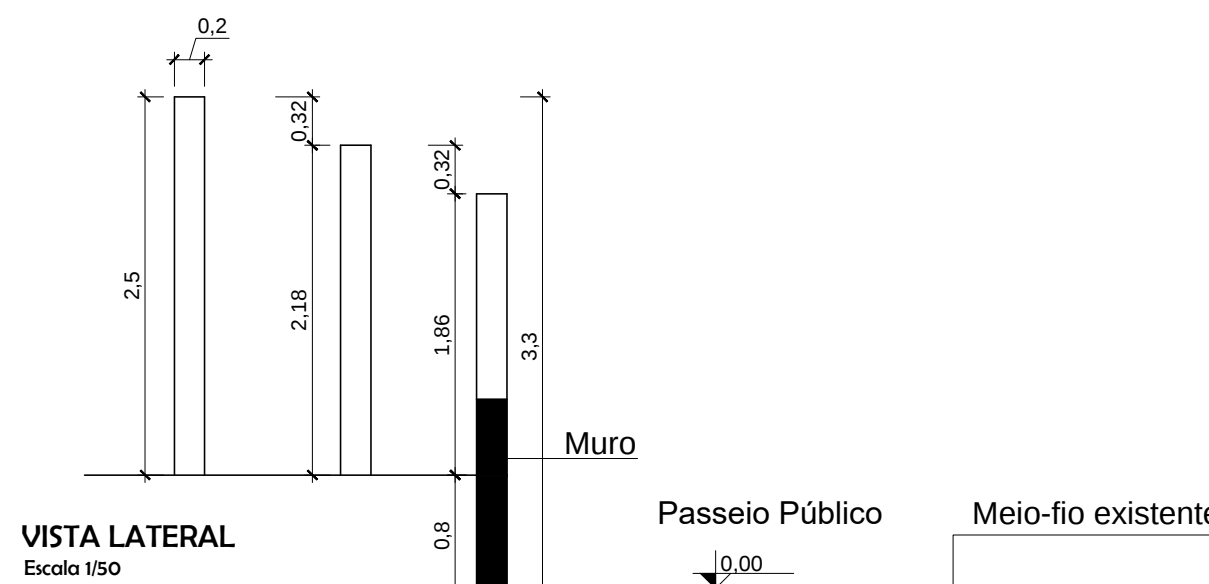
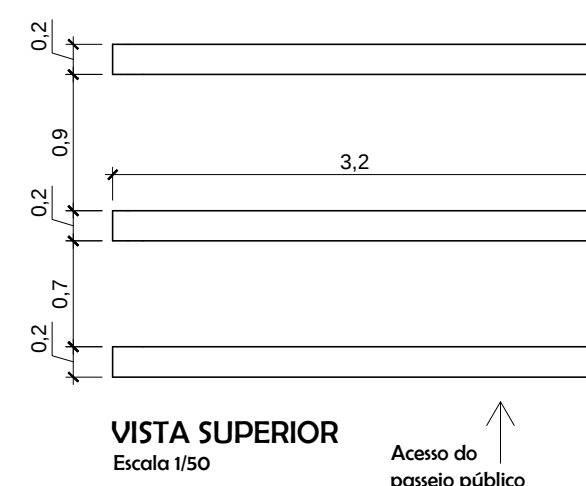
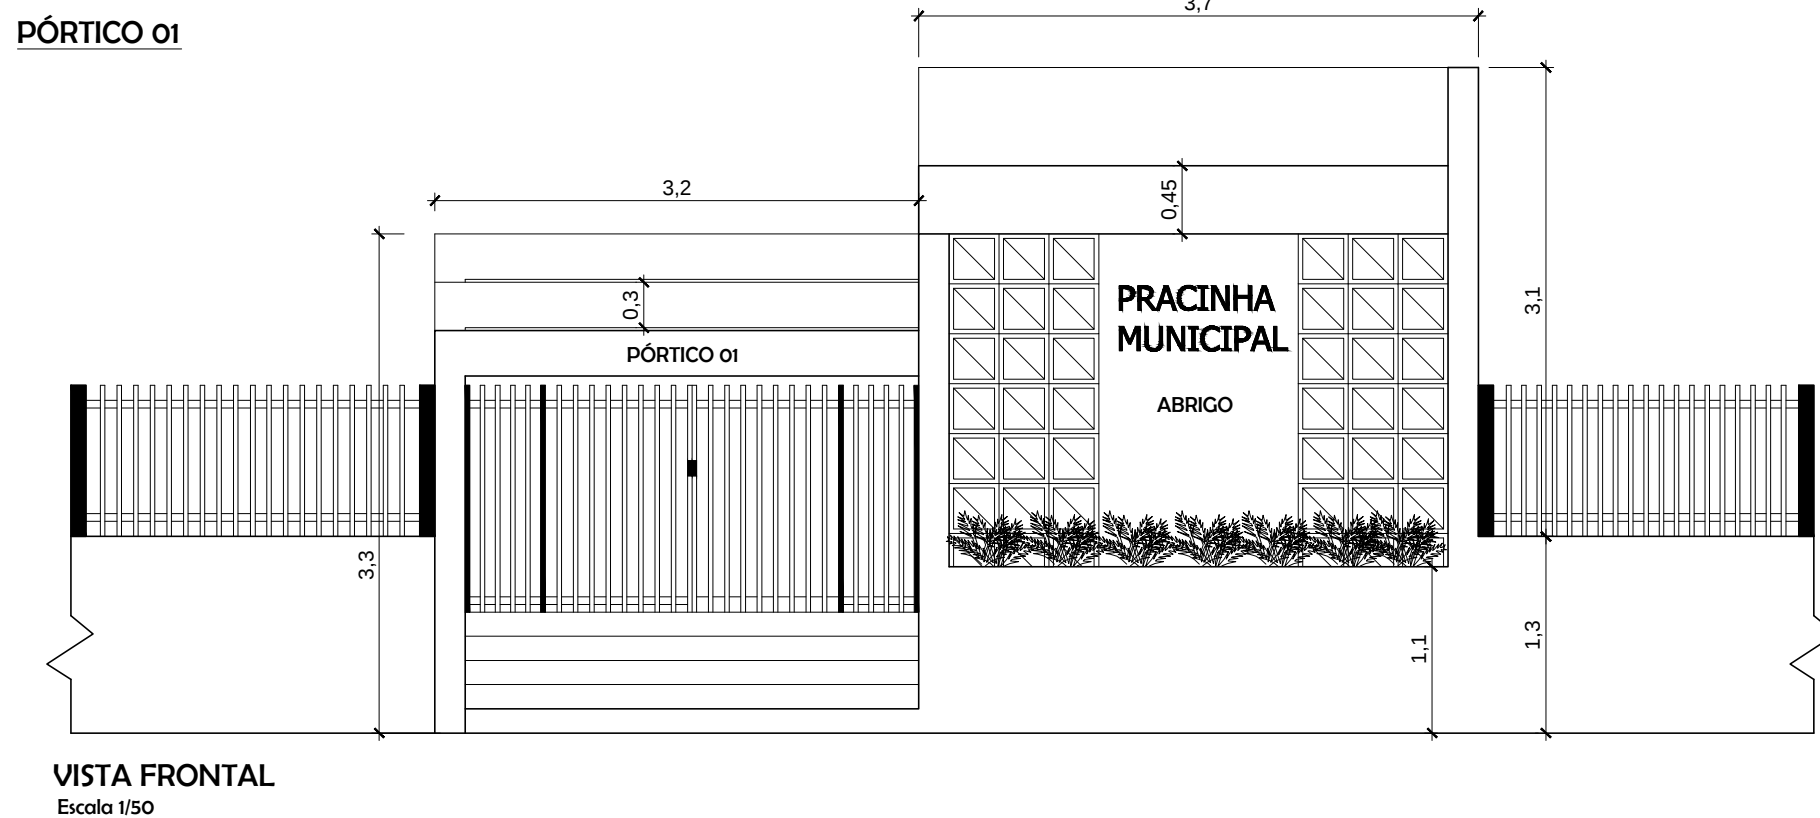
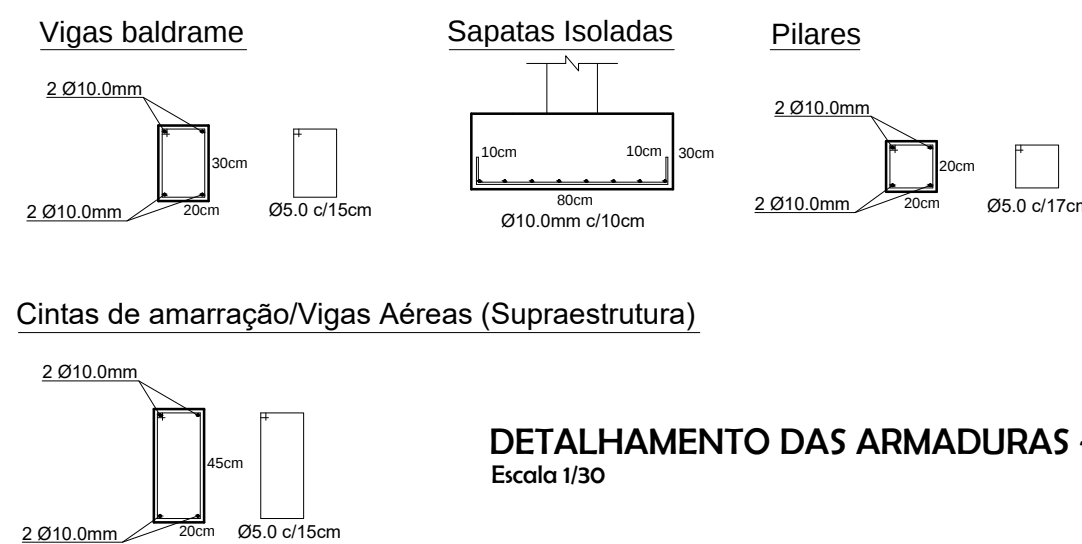
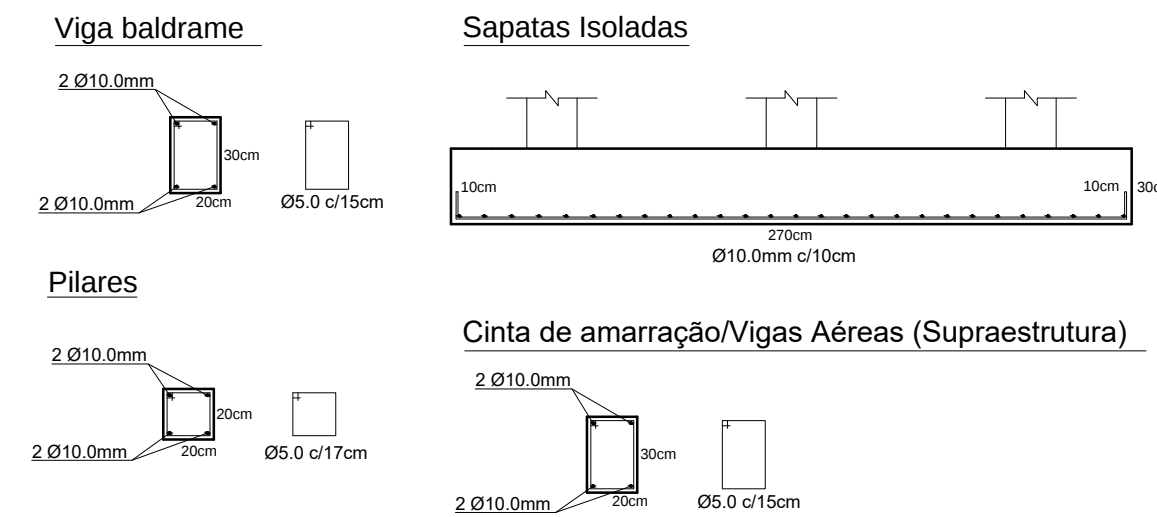
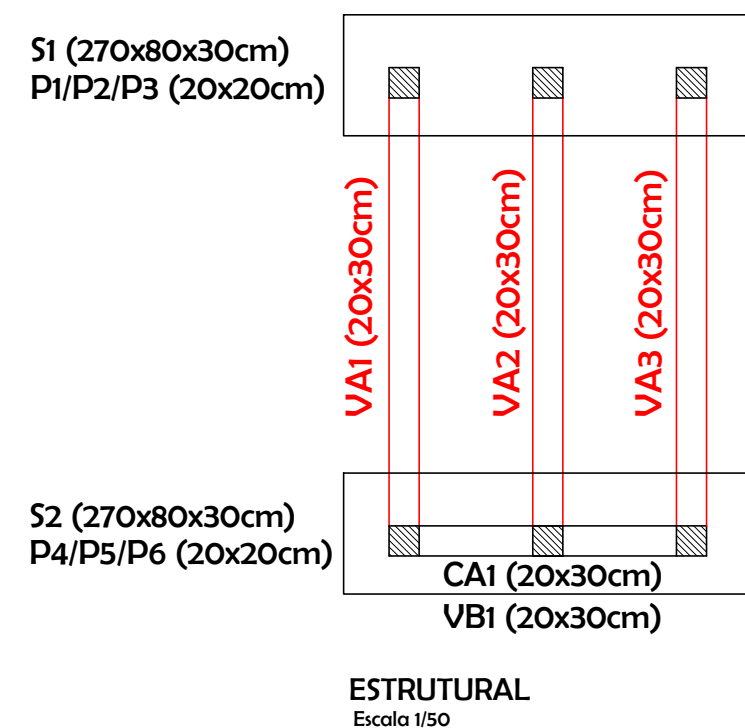
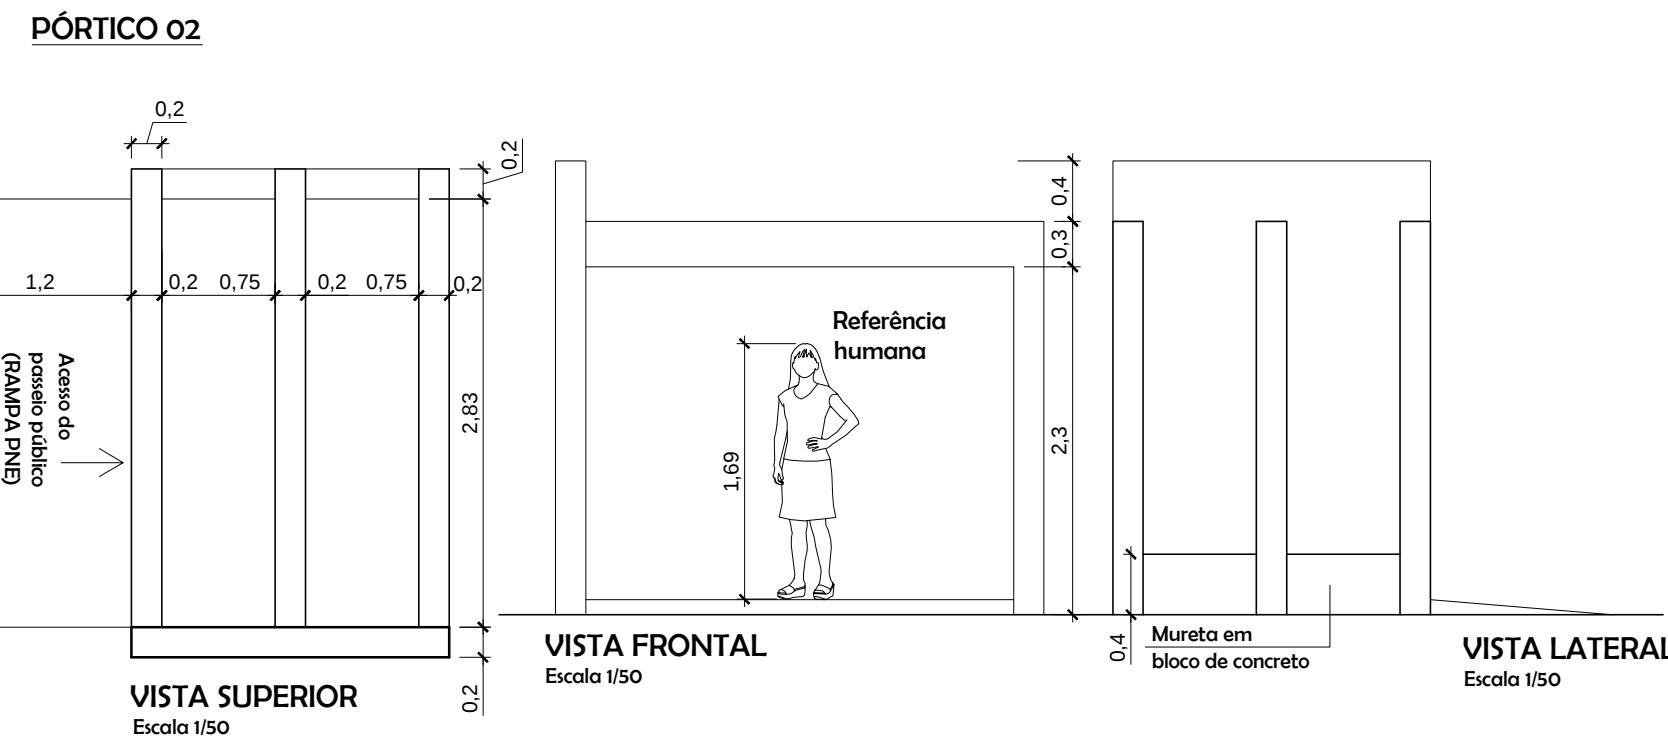
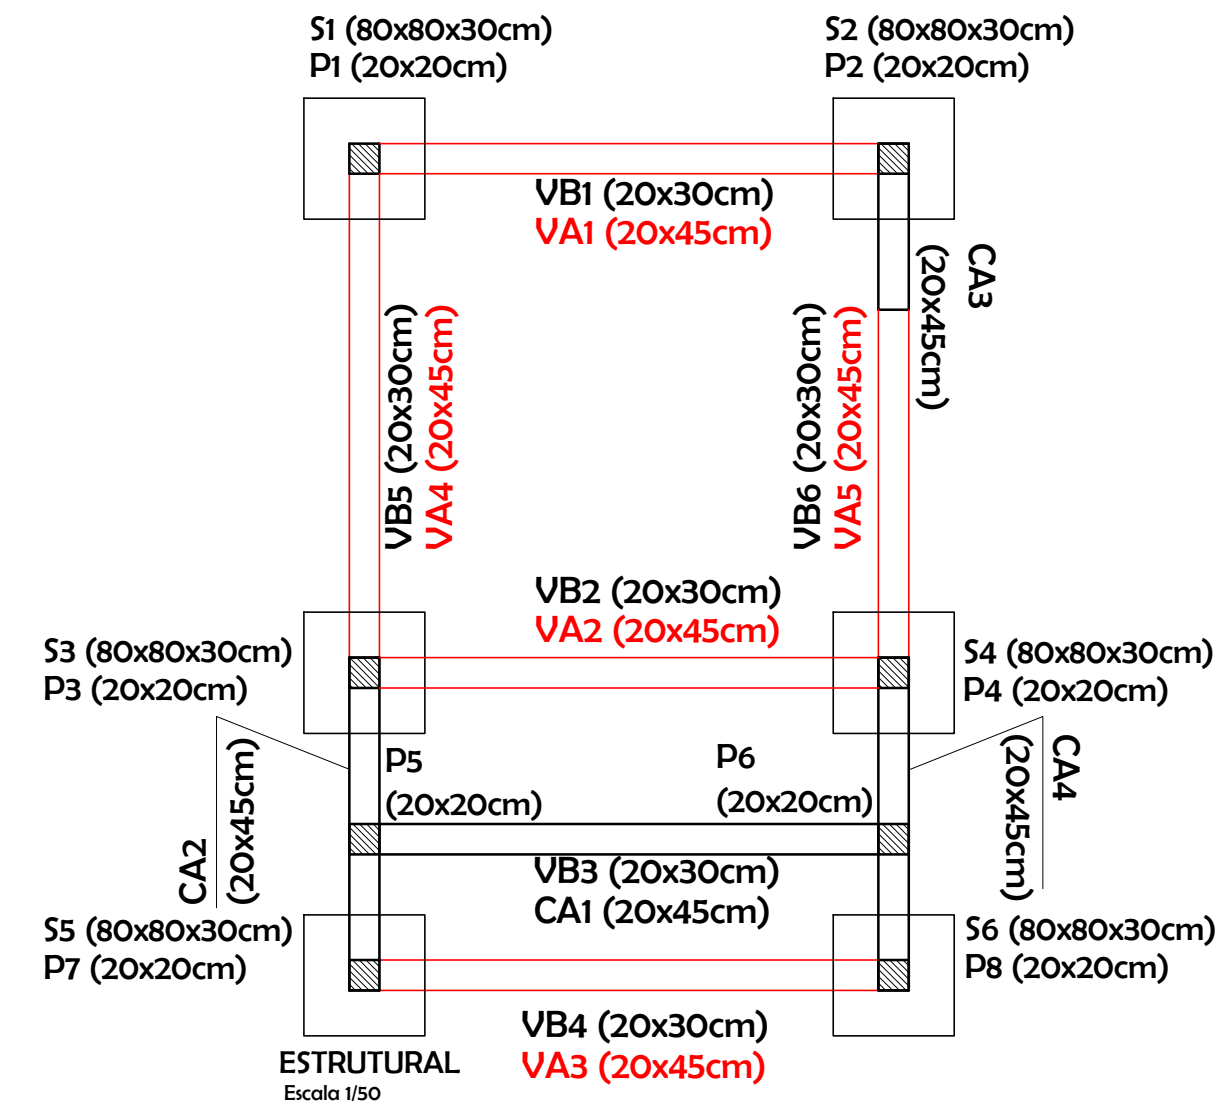
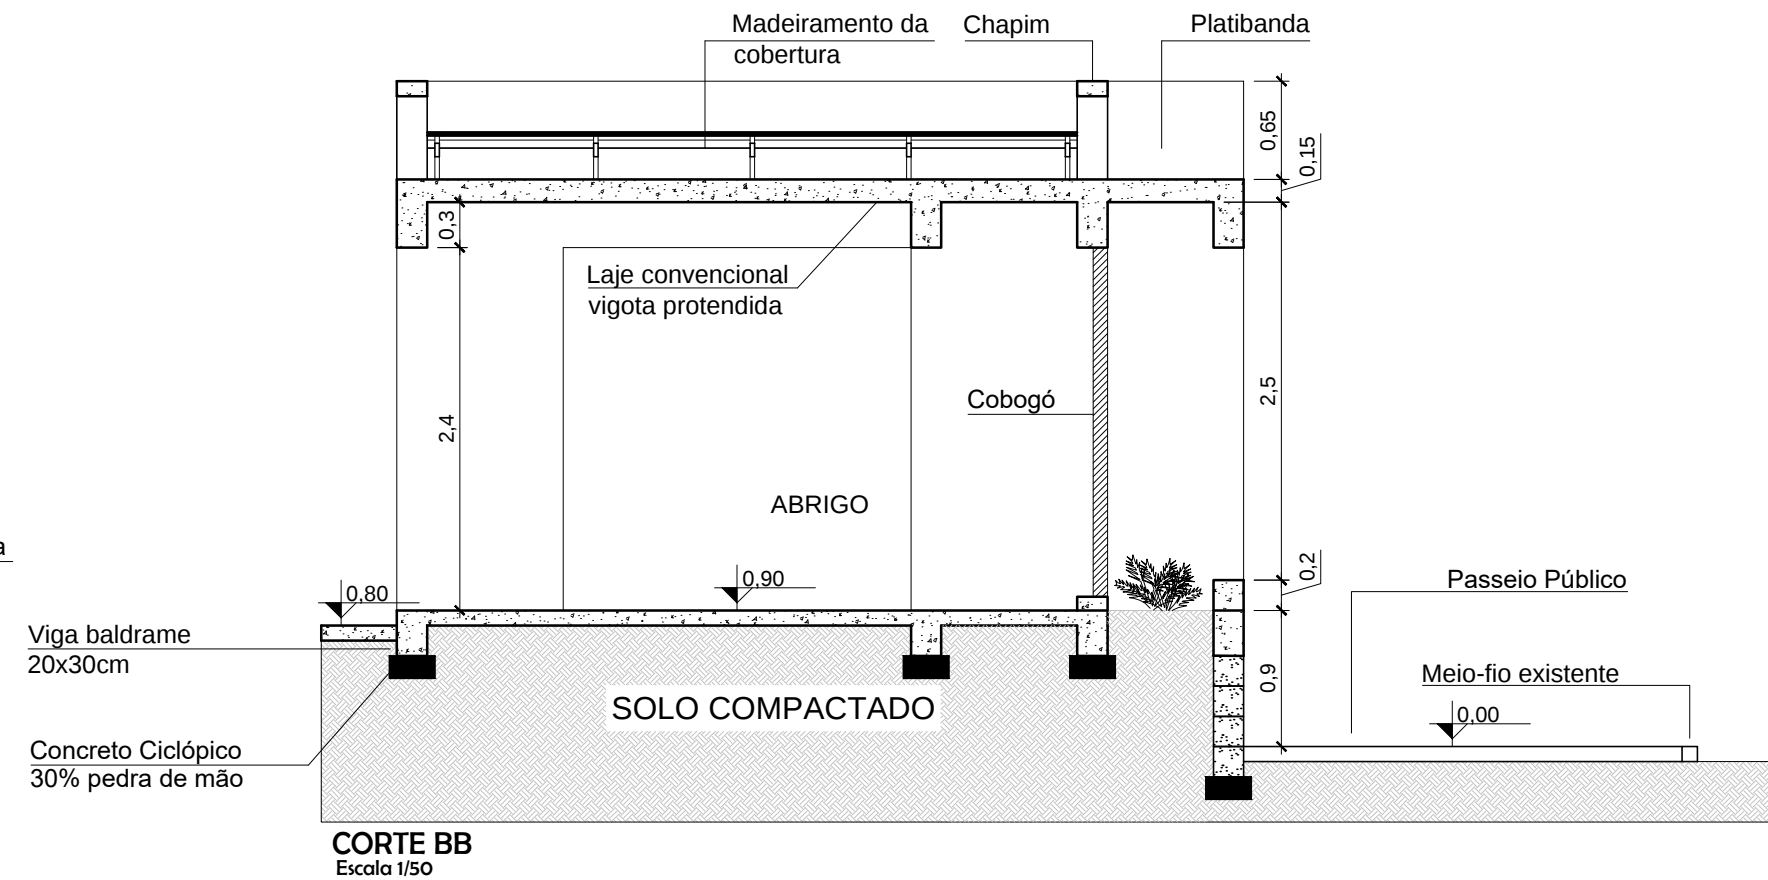
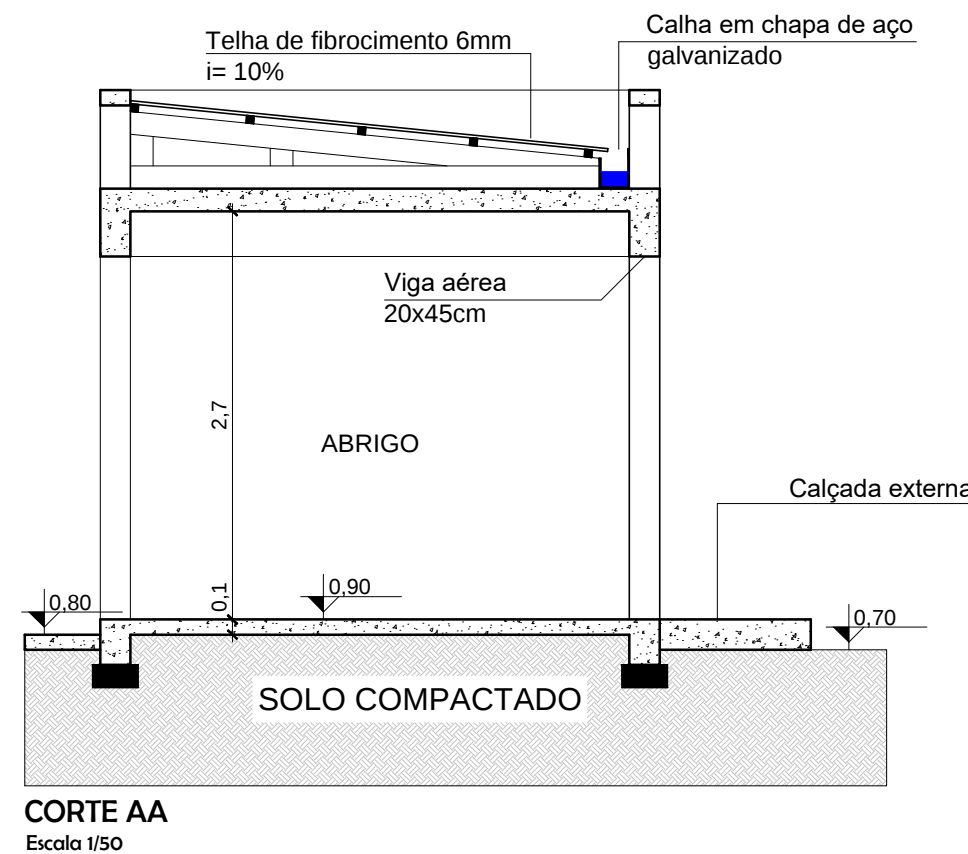


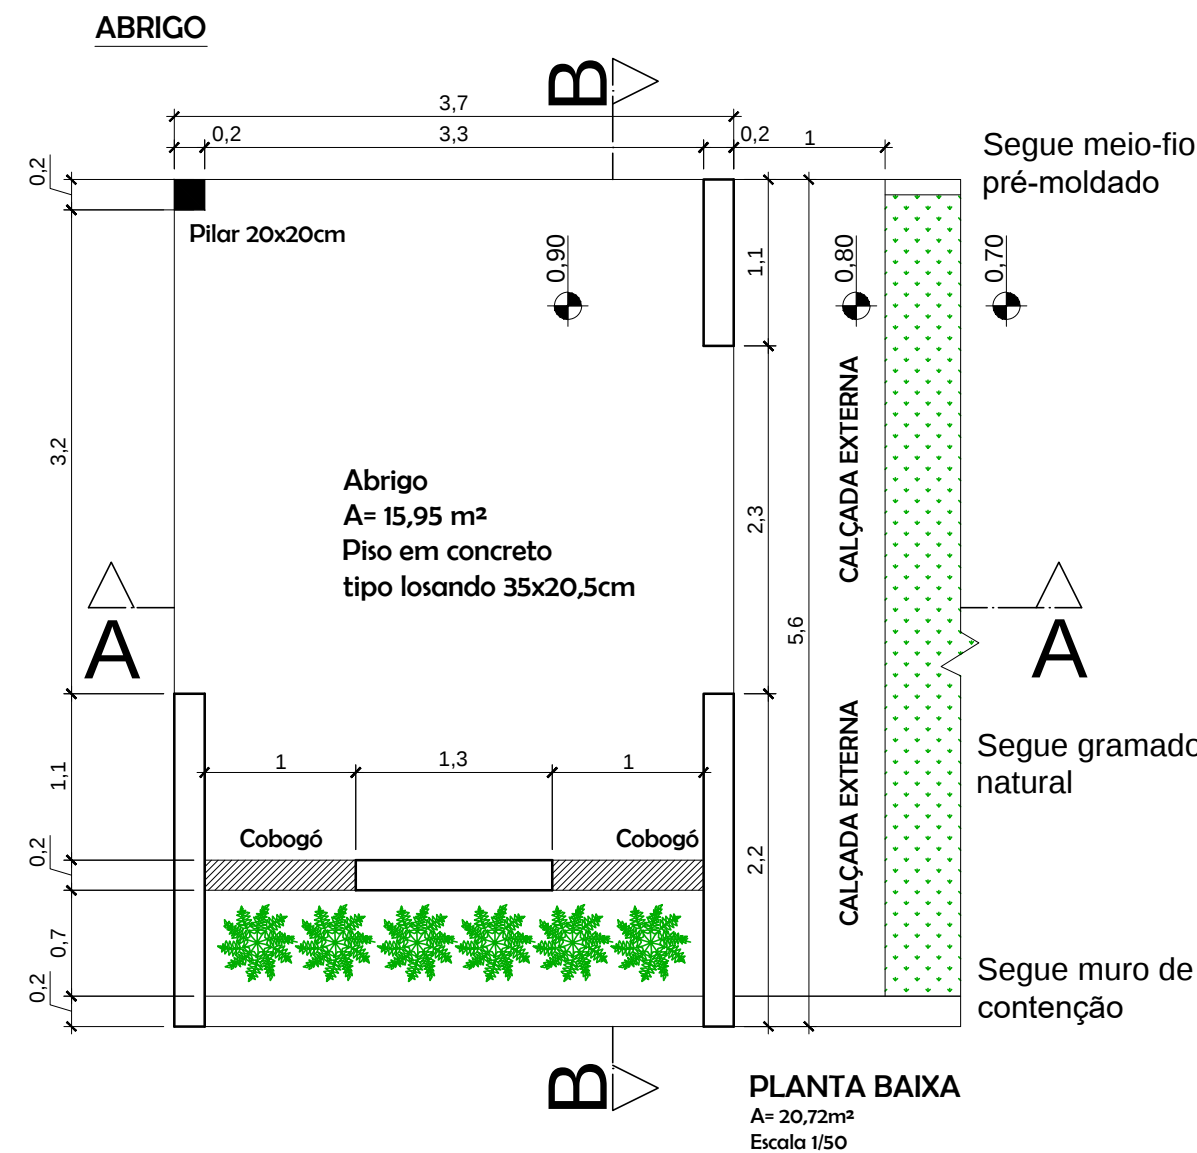

	PREFEITURA MUNICIPAL DE JARI	
	Rua Barão do Triunfo, nº 193, Jari/RS CEP 98.175-000 CNPJ 01.609.402/0001-50 FONE: (55) 3272 9030	
Assunto:	ABRIGO/PÓRTICOS	
Obra:	REFORMA DA PRACINHA MUNICIPAL	Data: JAN/2023
Proprietário(a):	Prefeitura Municipal de Jari	Escala: Indicada
Resp. Técnico:	Johnatan Felipe da Cas - CREA/RS 193.772	Área Total: 1034,91 m²
Localização:	Rua Tenente Coronel Gomes, Quadra nº 11, Perímetro Urbano do Município de Jari/RS	Prancha: 04/06