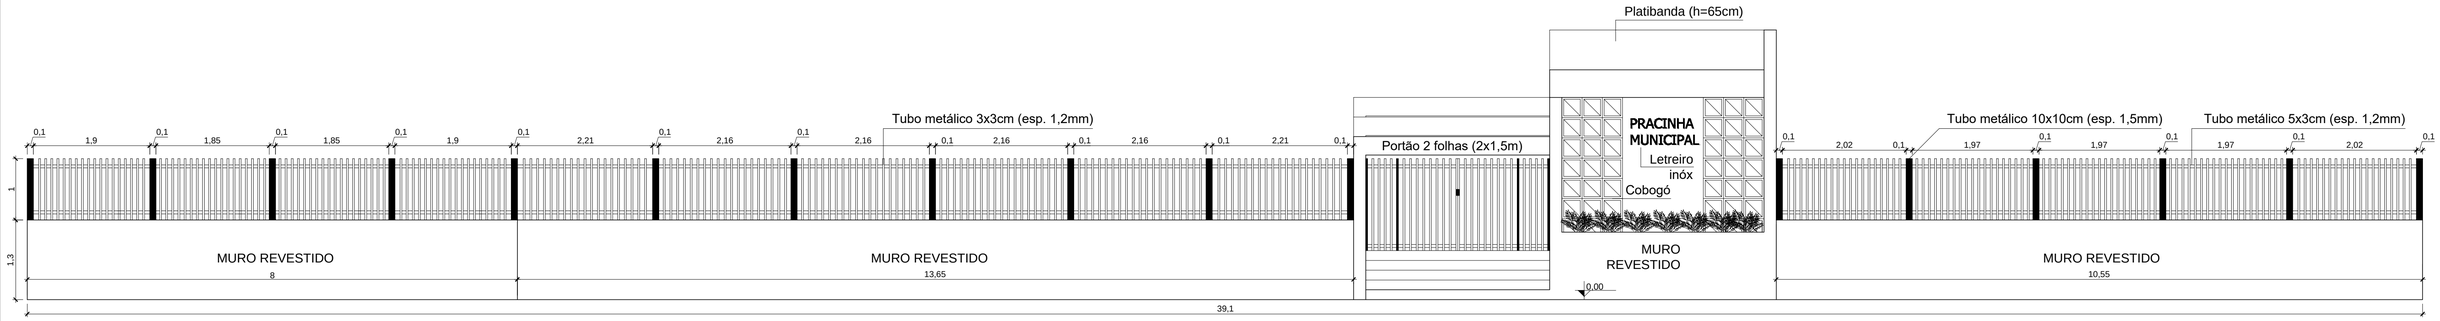

VISTA A
Escala 1/50

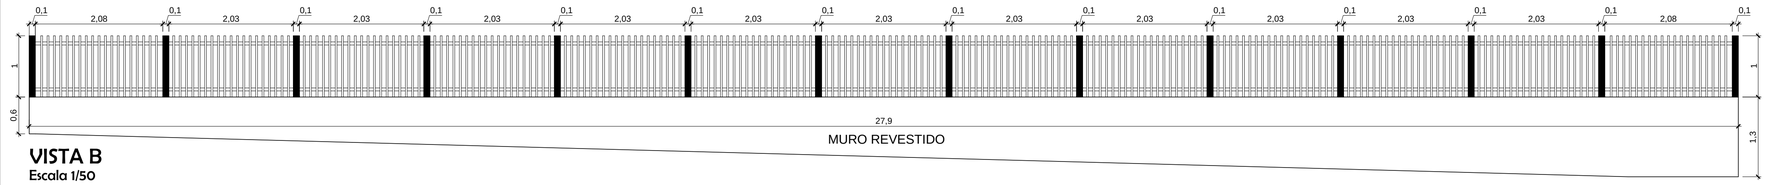

VISTA B
Escala 1/50

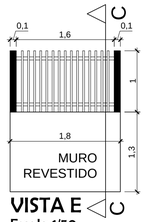

VISTA E
Escala 1/50

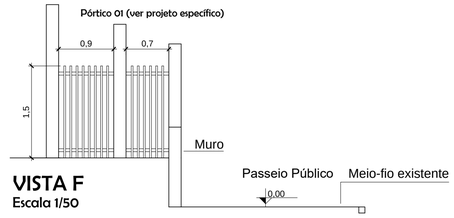

VISTA F
Escala 1/50

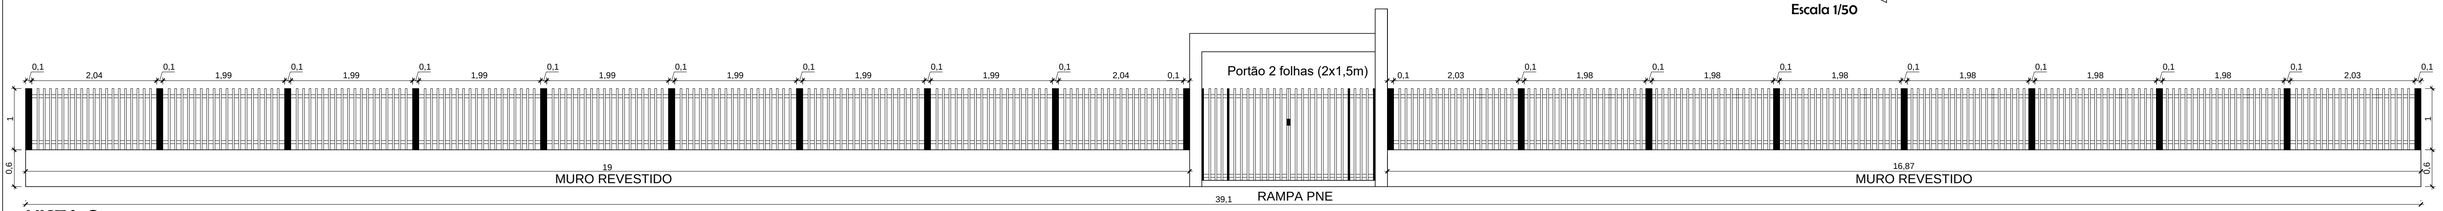

VISTA C
Escala 1/50

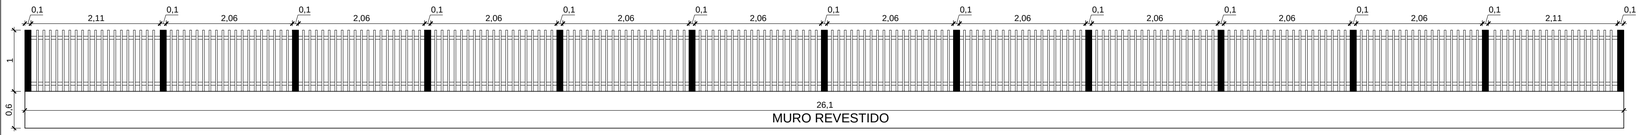

VISTA D
Escala 1/50

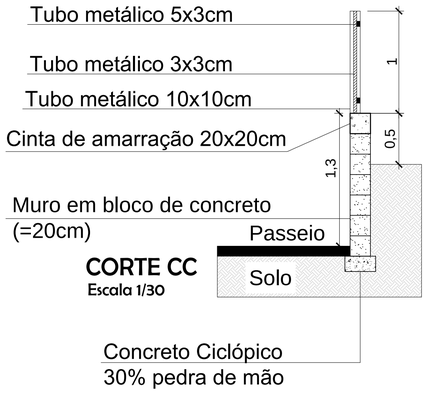

CORTE CC
Escala 1/30

PREFEITURA MUNICIPAL DE JARI

Rua Barão do Triunfo, nº 193, Jari/RS
CEP 98.175-000
CNPJ 01.609.402/0001-50
FONE: (55) 3272 9030

Assunto: MURAMENTO/GRADES DE PROTEÇÃO	
Obra: REFORMA DA PRACINHA MUNICIPAL	Data: JAN/2023
Proprietário(a): Prefeitura Municipal de Jari	Escala: Indicada
Resp. Técnico: Johnatan Felipe da Cas - CREA/RS 193.772	Área Total: 1034,91 m²
Localização: Rua Tenente Coronel Gomes, Quadra nº 11, Perímetro Urbano do Município de Jari/RS	Prancha: 05/06