


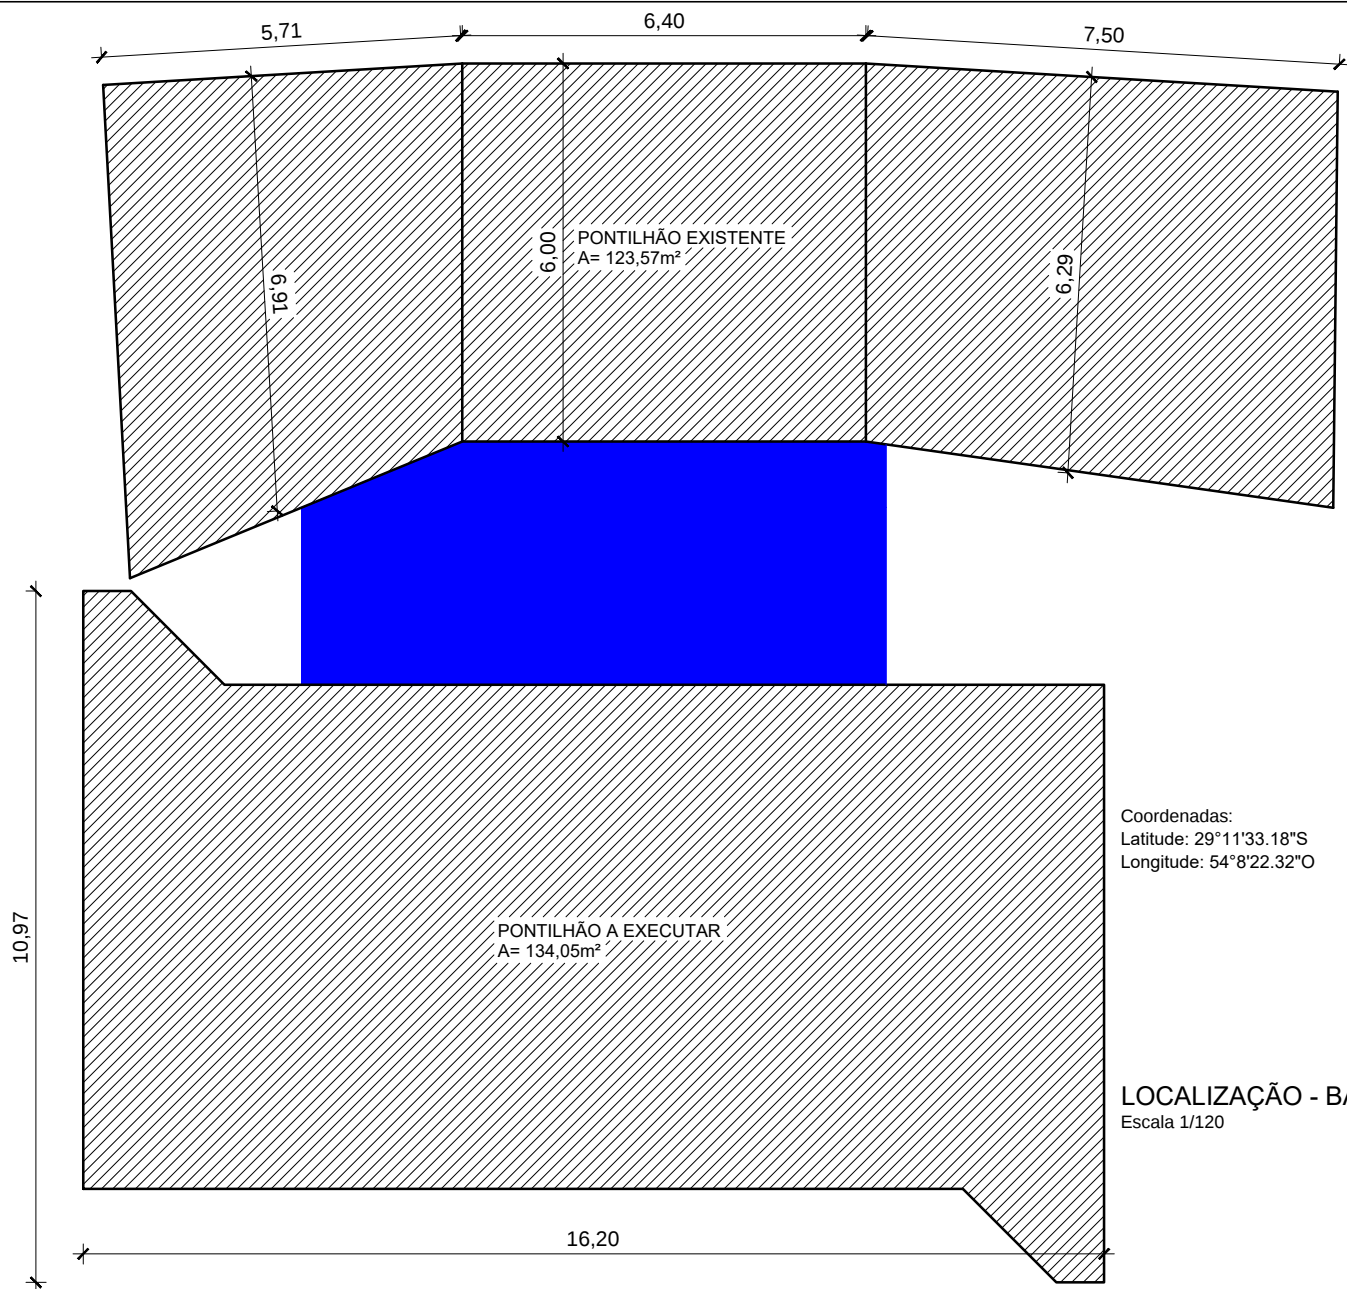

Responsável Técnico
Johnatan Felipe da Cas
Eng.º Civil - CREA/RS 193.772

Proprietária (o)
Prefeitura Municipal de Jari

PRANCHA:

1/5

LOCALIZAÇÃO:

LOCALIDADE DE CORREDOR DOS BANOLAS, INTERIOR
DO MUNICÍPIO DE JARI/RS

OBRA:

PONTILHÕES EM CONCRETO ARMADO

DATA:

JUN/2023

ESCALA:

1/120

DETALHE CONSTRUTIVO:

LOCALIZAÇÃO