


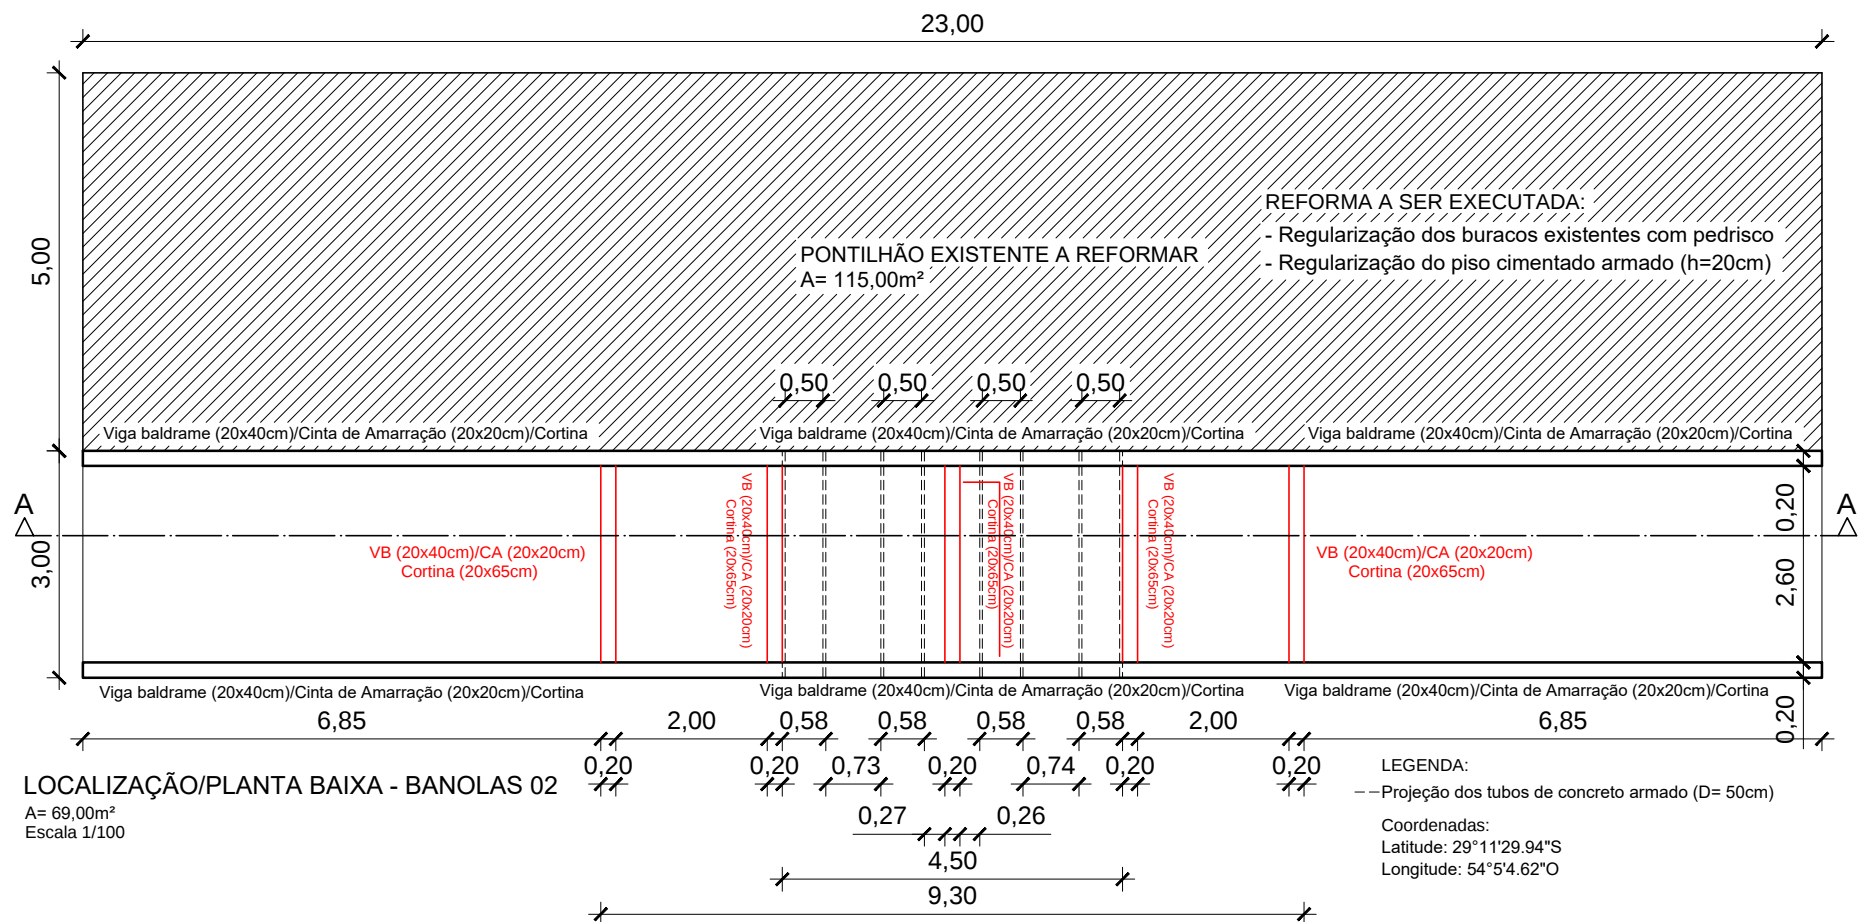

Responsável Técnico
Johnatan Felipe da Cas
Eng.º Civil - CREA/RS 193.772

Proprietária (o)
Prefeitura Municipal de Jari

PRANCHA:	LOCALIZAÇÃO:	OBRA:	DATA:	ESCALA:
3/5	LOCALIDADE DE CORREDOR DOS BANOLAS, INTERIOR DO MUNICÍPIO DE JARI/RS	PONTILHÕES EM CONCRETO ARMADO	JUN/2023	1/100
		DETALHE CONSTRUTIVO:		
		LOCALIZAÇÃO/PLANTA BAIXA		