


FACHADA LATERAL - BANOLAS 01

Escala 1/75

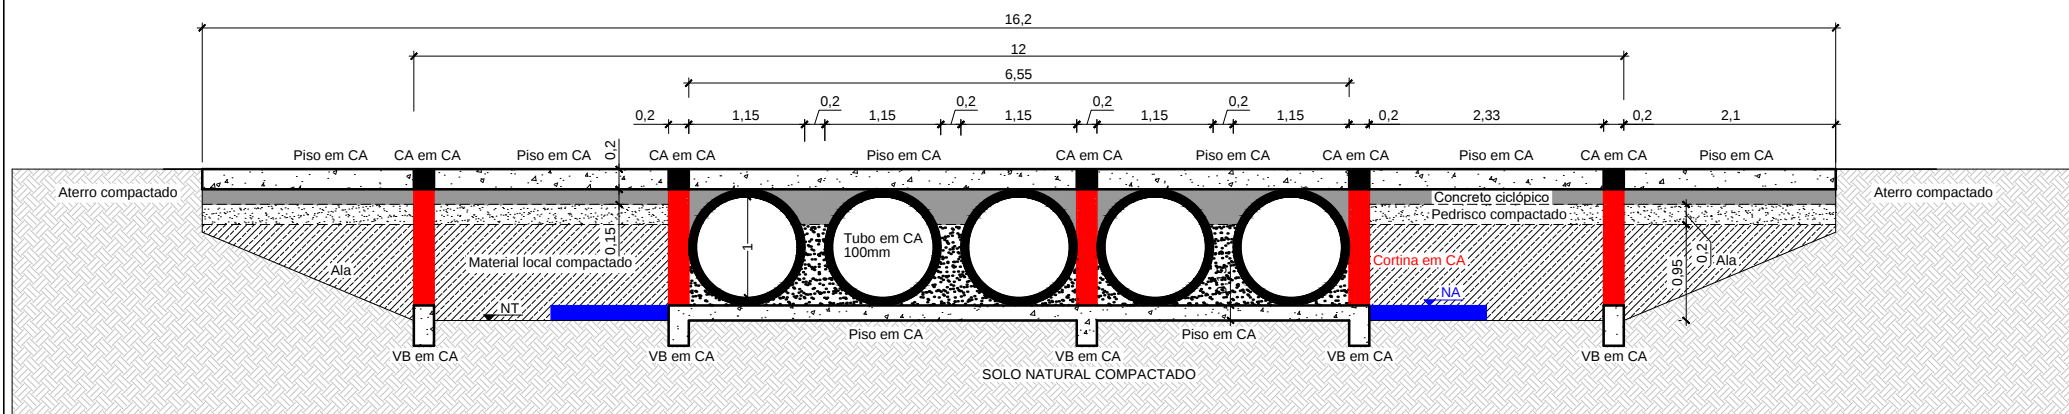

CORTE AA - BANOLAS 01

Escala 1/75

LEGENDA:

NT	Nível existente do terreno	CA	Cinta de amarração em concreto armado
NA	Nível aproximado do leito do arroio	VB	Viga baldrame em concreto armado

Responsável Técnico
Johnatan Felipe da Cas
Eng.º Civil - CREA/RS 193.772

Proprietária (o)
Prefeitura Municipal de Jari

PRANCHA:

4/5

LOCALIZAÇÃO:

LOCALIDADE DE CORREDOR DOS BANOLAS, INTERIOR
DO MUNICÍPIO DE JARI/RS

OBRA:

PONTILHÕES EM CONCRETO ARMADO

DETALHE CONSTRUTIVO:

CORTE E FACHADA

DATA:

JUN/2023

ESCALA:

1/75