


Rod. TU-030

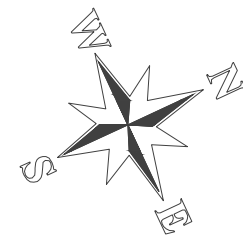

R. Peixoto

QUANTITATIVOS					
RUA PEIXOTO (1 QUADRA) E RUA SILVEIRA MARTINS					
PAVIMENTAÇÃO			7255,90 m²		
GEOMETRIA EXISTENTE					
DESCRIÇÃO	LARGURA (m)	EXTENSÃO (m)	ÁREA (m²)	ESPESSURA (cm)	TIPO
PISTA DE ROLAMENTO EXISTENTE	variável	655,14	7255,90	—	PARALELEPÍPEDO
MEIO FIO (LxHxBxT)	—	—	—	—	—
PISTA DE ROLAMENTO					
DESCRIÇÃO	LARGURA (m)	EXTENSÃO (m)	ÁREA (m²)	ESPESSURA (cm)	TIPO
PINTURA DE LIGAÇÃO	variável	655,14	7255,90	—	RR-1C
REPERFILAGEM	variável	655,14	7255,90	5	CBUQ - FAIXA A
PINTURA DE LIGAÇÃO	variável	655,14	7255,90	—	RR-1C
CAPA DE ROLAMENTO	variável	655,14	7255,90	3	CBUQ - FAIXA C


Obs.: Observar os dados técnicos constantes no memorial descritivo e projetos complementares.

Obs.: Observar os dados técnicos constantes no memorial descritivo e projetos complementares.

PINTURA HORIZONTAL POR TONALIDADE


TONALIDADE	UNIDADE	ÁREA TOTAL (m²)
BRANCO	m²	96,00
AMARELO	m²	139,44

LEGENDA:

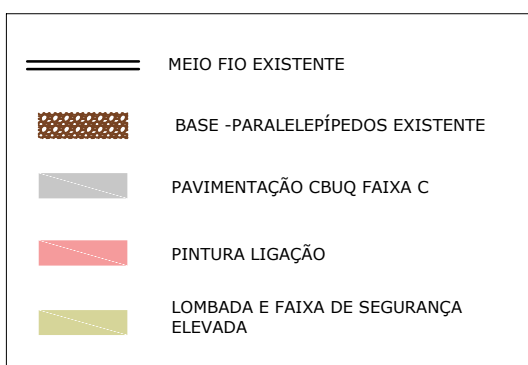


DISTÂNCIA CONSIDERADA

TIPO	UNIDADE	QUANTIDADE
ESTRADA (revestimento primário)	km	25,50
ESTRADA PAVIMENTADA	km	69,30
TOTAL		94,80km

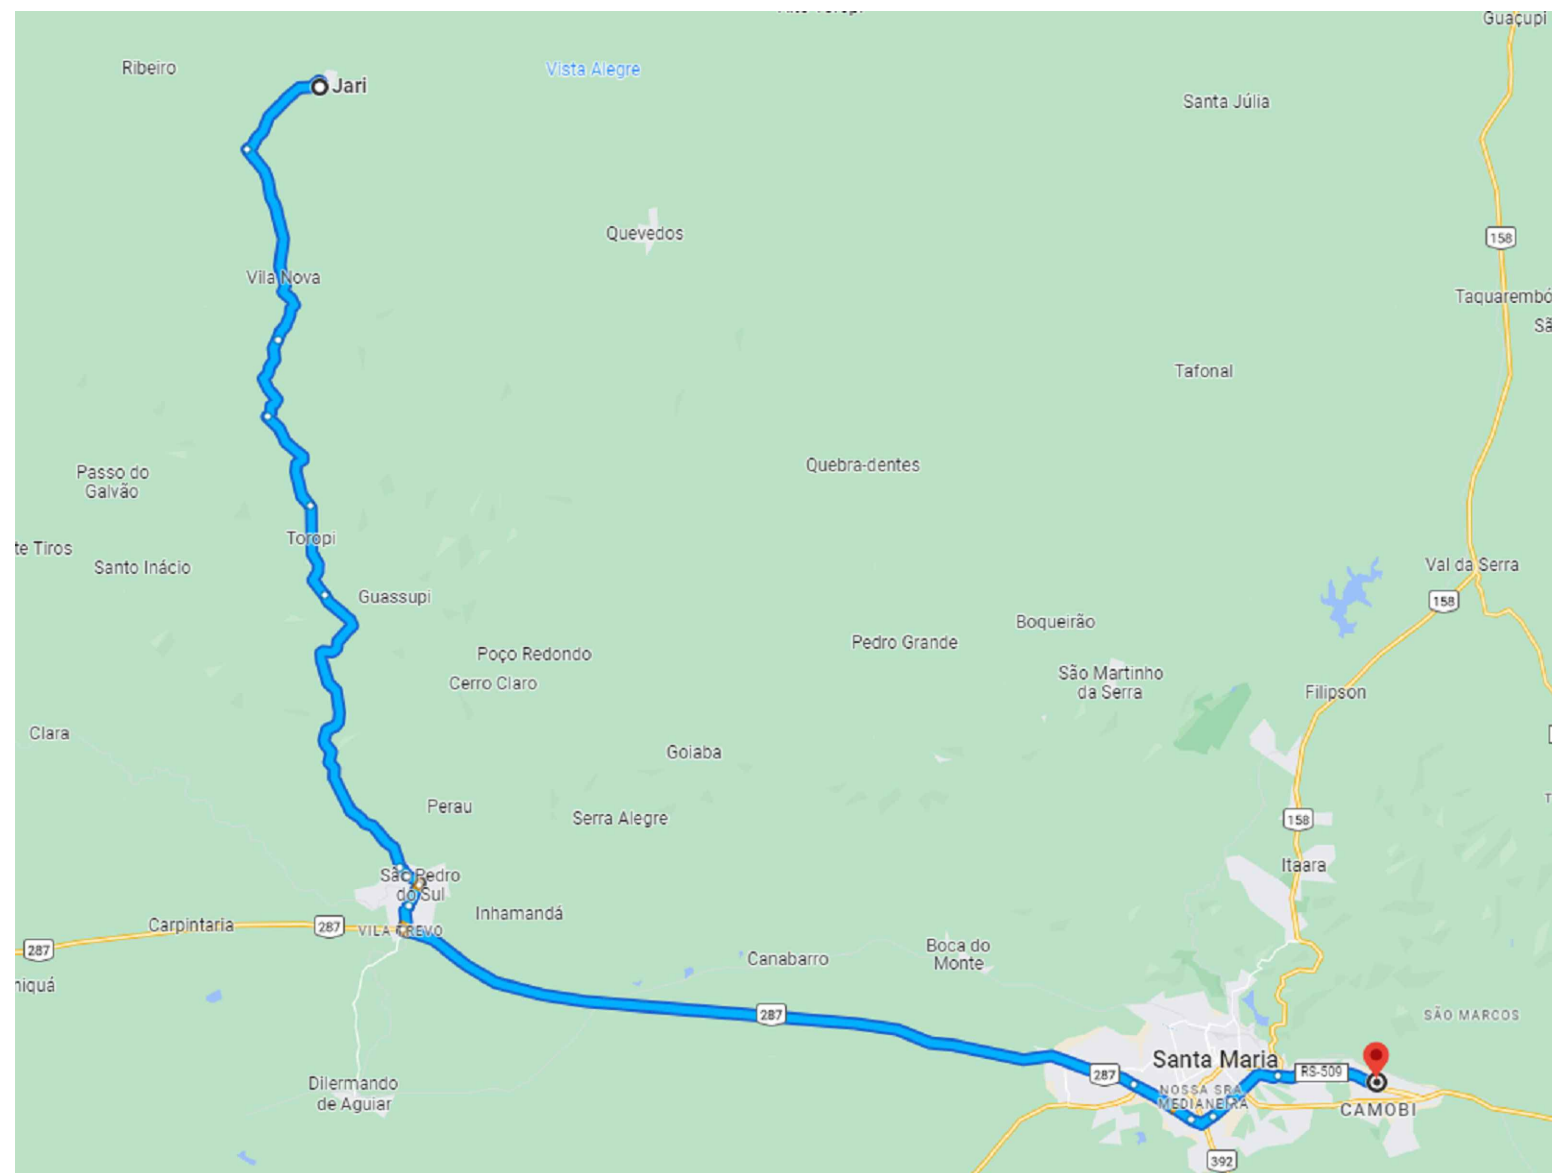

PLANTA DE PAVIMENTAÇÃO

ESCALA 1/750

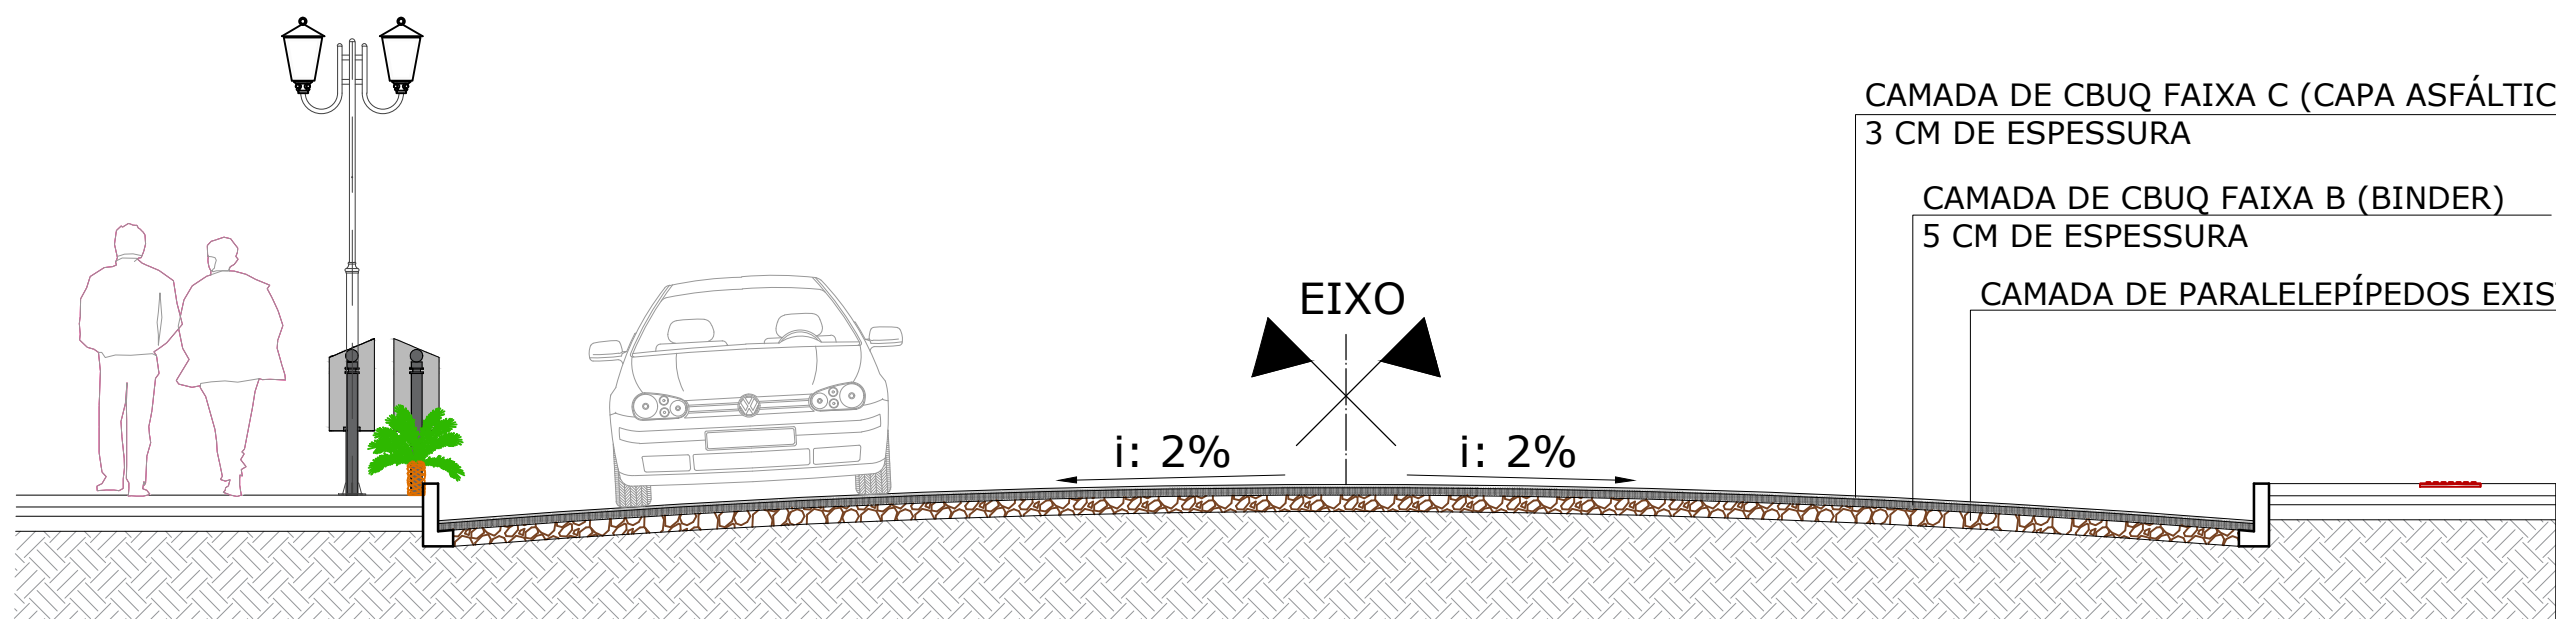


CAMADA DE CBUQ FAIXA C (CAPA ASFÁLTICA DE ROLAMENTO)
3 CM DE ESPESSURA

CAMADA DE CBUQ FAIXA B (BINDER)
5 CM DE ESPESSURA

CAMADA DE PARALELEPÍPEDOS EXISTENTE (BASE)

CORTE TRANSVERSAL DA VIA
ESCALA 1/50

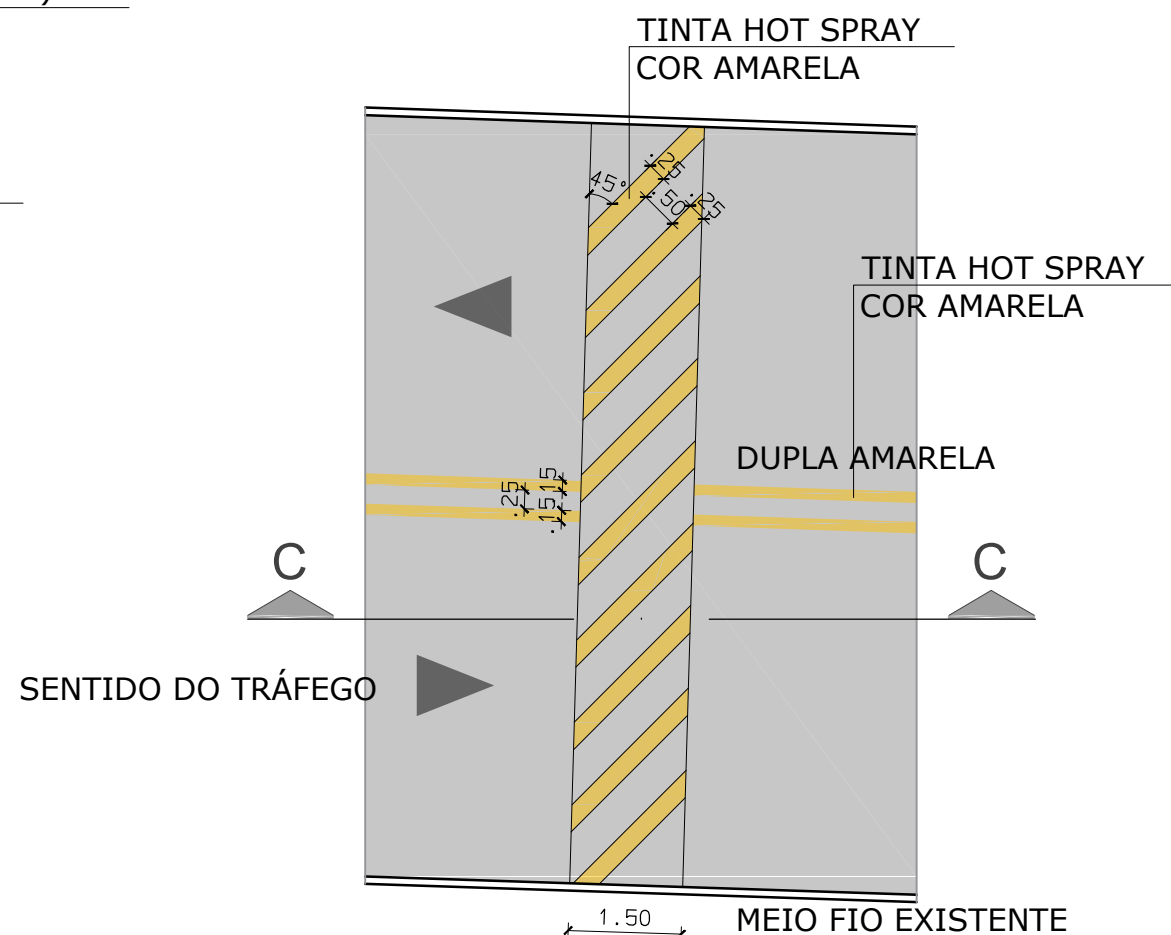

TINTA HOT SPRAY
COR AMARELA


TINTA HOT SPRAY
COR AMARELA

DUPLA AMARELA

MEIO FIO EXISTENTE


DETALHAMENTO LOMBADA

ESCALA 1/750

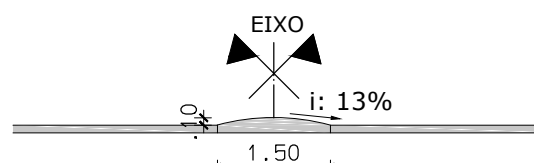

CORTE CC

ESCALA 1/100

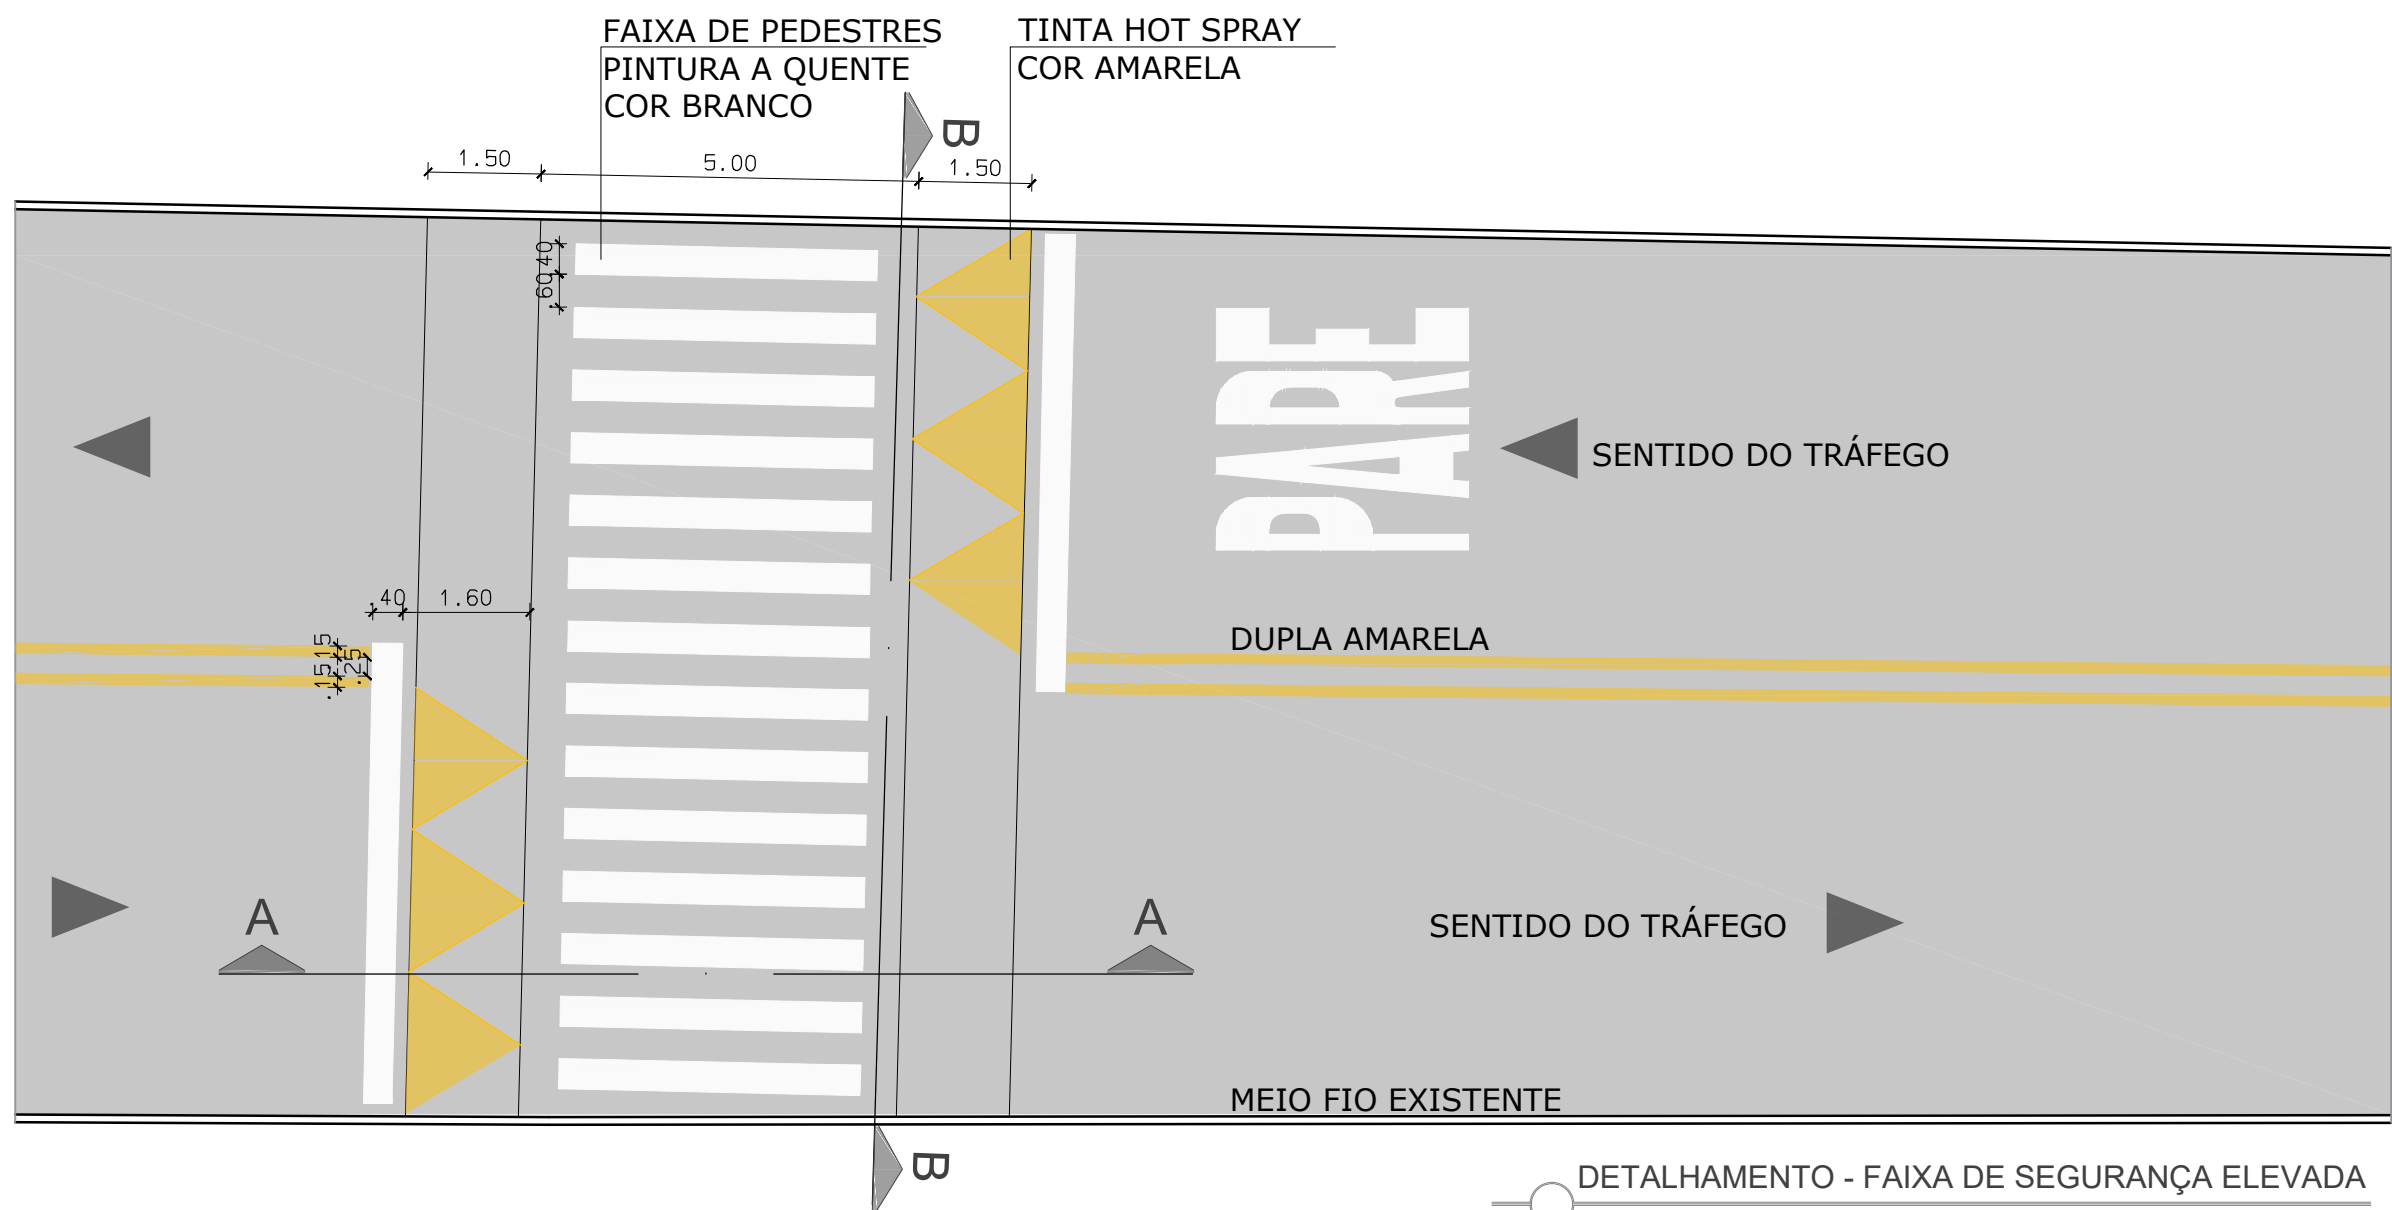

FAIXA DE PEDESTRES
PINTURA A QUENTE
COR BRANCO

TINTA HOT SPRAY
COR AMARELA


SENTIDO DO TRÁFEGO

DUPLA AMARELA

SENTIDO DO TRÁFEGO

MEIO FIO EXISTENTE

DETALHAMENTO - FAIXA DE SEGURANÇA ELEVADA
ESCALA 1/100

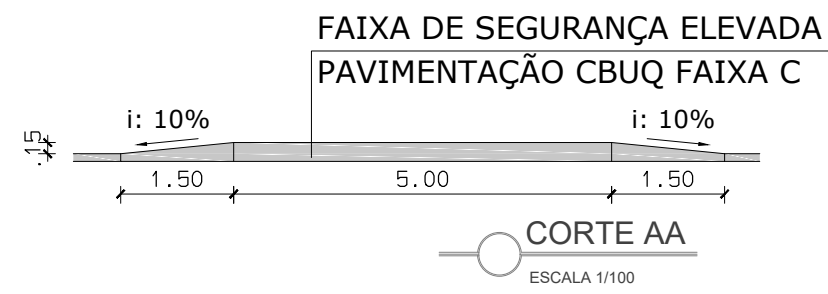


FAIXA DE SEGURANÇA ELEVADA
PAVIMENTAÇÃO CBUQ FAIXA C

CORTE AA
ESCALA 1/100

DRENAGEM
2 TUBOS DE 75mm

FAIXA DE SEGURANÇA ELEVADA
PAVIMENTAÇÃO CBUQ FAIXA C

CORTE BB
ESCALA 1/100

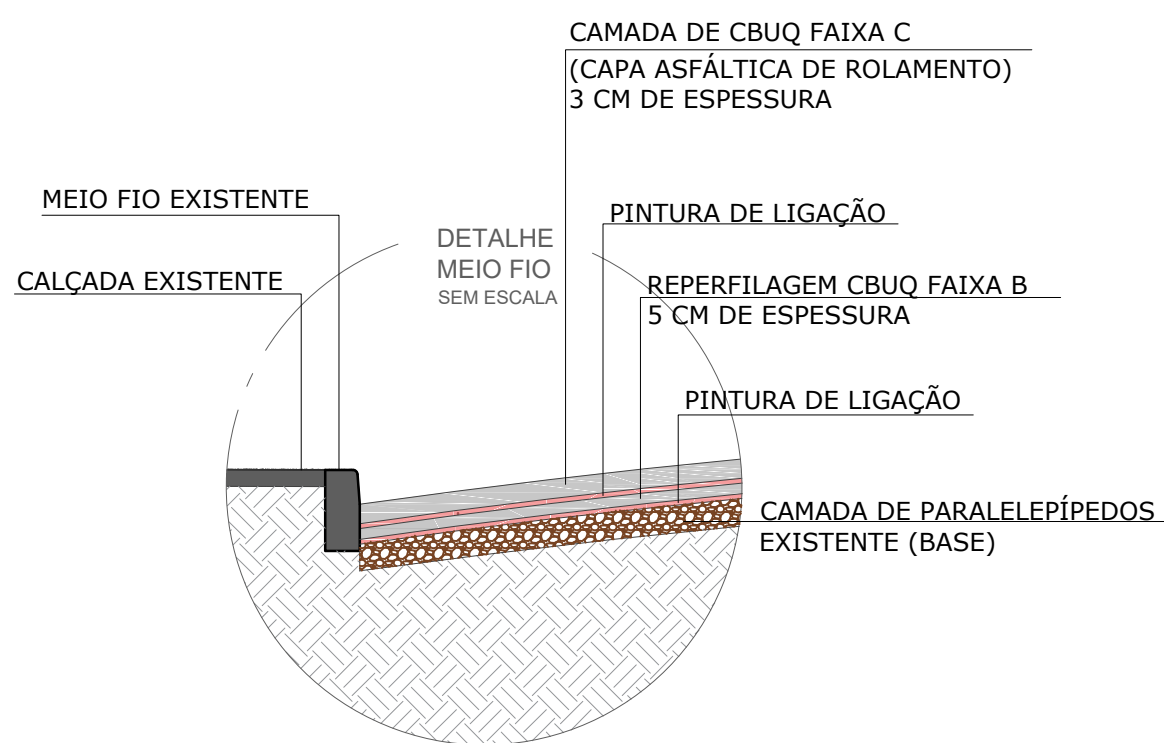

CAMADA DE CBUQ FAIXA C
(CAPA ASFÁLTICA DE ROLAMENTO)
3 CM DE ESPESSURA

PINTURA DE LIGAÇÃO

REPERFILAGEM CBUQ FAIXA B
5 CM DE ESPESSURA

PINTURA DE LIGAÇÃO

CAMADA DE PARALELEPÍPEDOS
EXISTENTE (BASE)

PROJETO ARQUITETÔNICO

PROPRIETÁRIO	Prefeitura Municipal de Jari - RS CNPJ: 01.609.402/0001-50	ASSINATURA
RESPONSÁVEL TÉCNICO	Alessandra Andressa Blum CAU nº A184470-D	ASSINATURA
PROJETO	PAVIMENTAÇÃO	
OBRA: PROJETO EXECUTIVO Endereço: Rua Silveira Martins, Jari - RS	REVISÃO R01	DATA 11/08/2023
DESENHO: Alessandra Andressa Blum	ESCALA: indicada	
		LOTE: QUADRA: SETOR: MATRÍCULA:
ALESSANDRA BLUM ARQUITETURA E INTERIORES CNPJ: 39.519.296/0001-87 FONE: (55) 99602-1703 EMAIL: ALE.BLUMARO@GMAIL.COM		PRANCHA 01/07