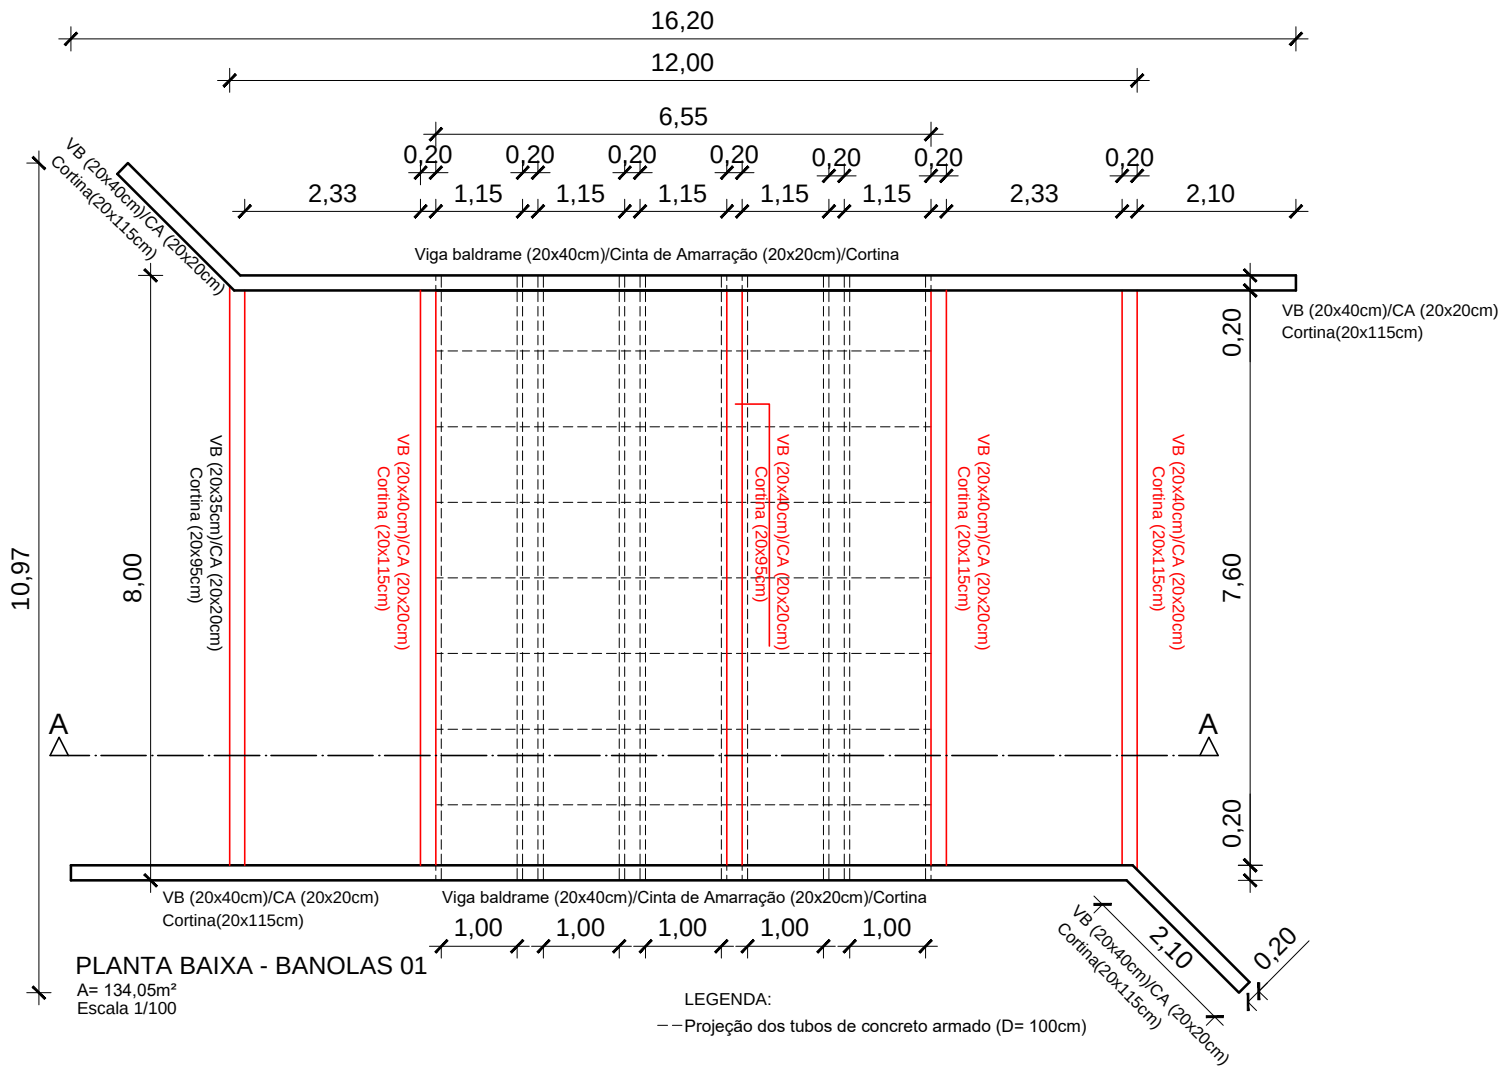

PLANTA BAIXA - BANOLAS 01
A= 134,05m²
Escala 1/100

Responsável Técnico
Johnatan Felipe da Cas
Eng.º Civil - CREA/RS 193.772

Proprietária (o)
Prefeitura Municipal de Jari

PRANCHA:	LOCALIZAÇÃO:	OBRA:	DATA:	ESCALA:
2/5	LOCALIDADE DE CORREDOR DOS BANOLAS, INTERIOR DO MUNICÍPIO DE JARI/RS	PONTILHÕES EM CONCRETO ARMADO	JUN/2023	1/100
		DETALHE CONSTRUTIVO: PLANTA BAIXA		