




FACHADA LATERAL - BANOLAS 02
Escala 1/90

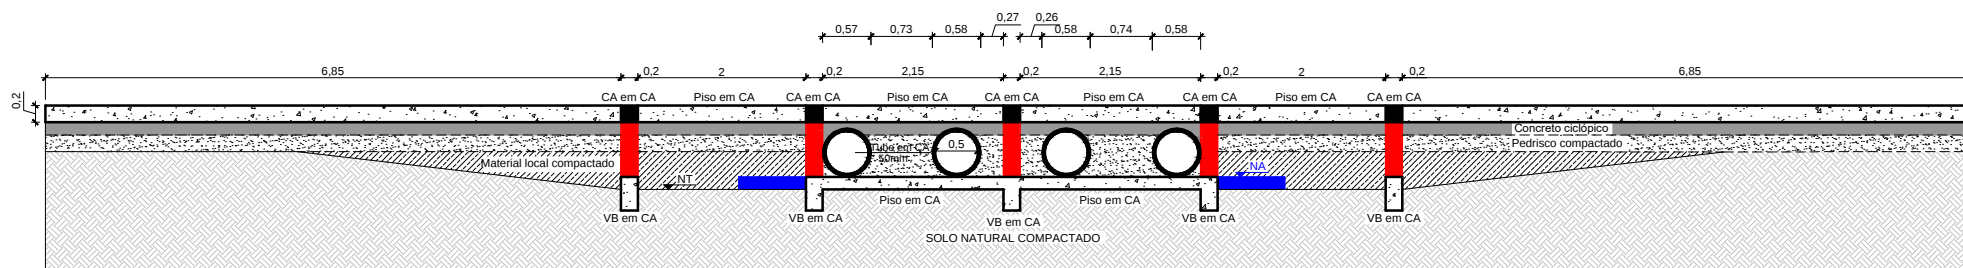

CORTE AA - BANOLAS 02
Escala 1/90

LEGENDA:

- NT Nível existente do terreno
NA Nível aproximado do leito do rio
CA Cinta de amarração em concreto armado
VB Viga baldrame em concreto armado

Responsável Técnico
Johnatan Felipe da Cas
Eng.º Civil - CREA/RS 193.772

Proprietária (o)
Prefeitura Municipal de Jari

PRANCHA:

5/5

LOCALIZAÇÃO:

LOCALIDADE DE CORREDOR DOS BANOLAS, INTERIOR
DO MUNICÍPIO DE JARI/RS

OBRA:

PONTILHÕES EM CONCRETO ARMADO

DATA:

JUN/2023

ESCALA:

1/90

DETALHE CONSTRUTIVO:

CORTE E FACHADA