




FACHADA FRONTAL - UBS (APÓS AMPLIAÇÃO/REFORMA)
Escala 1/75

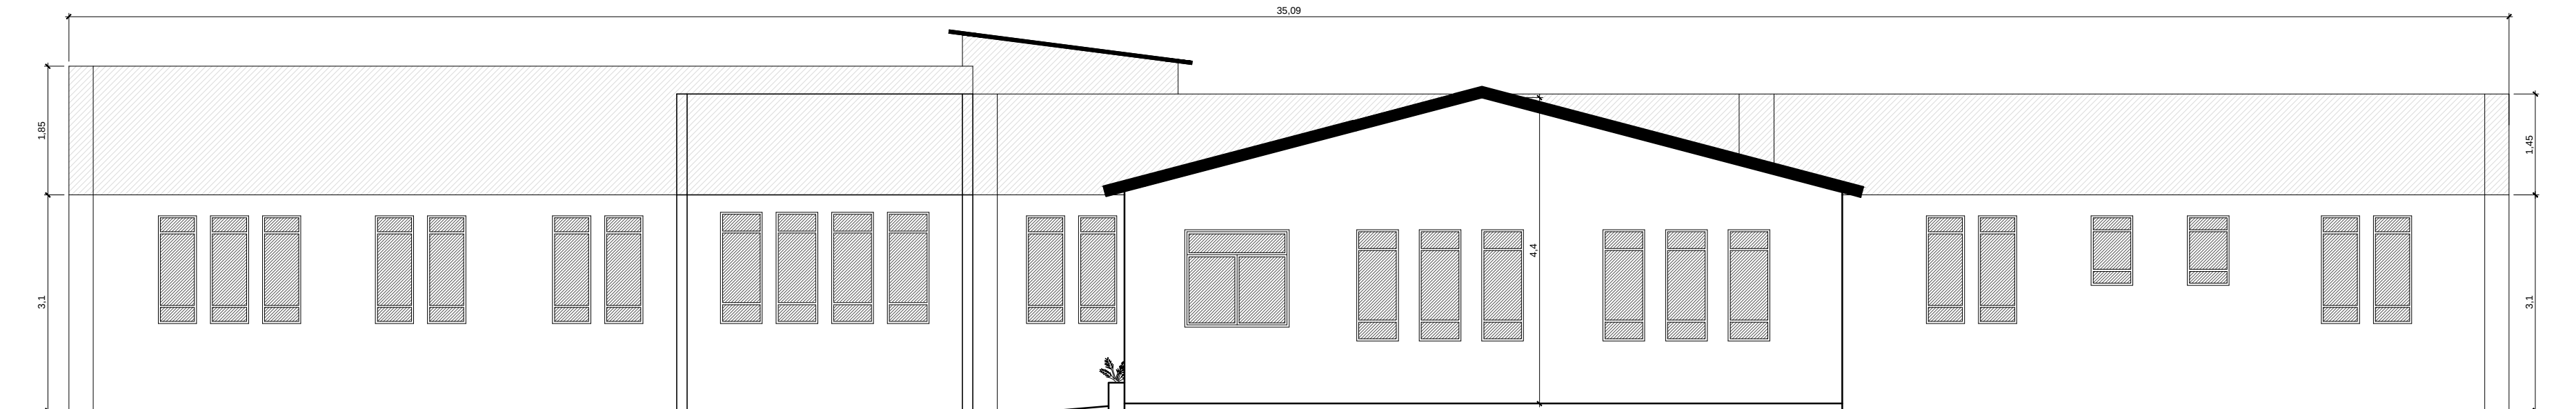


FACHADA DOS FUNDOS - UBS (APÓS AMPLIAÇÃO/REFORMA)
Escala 1/75

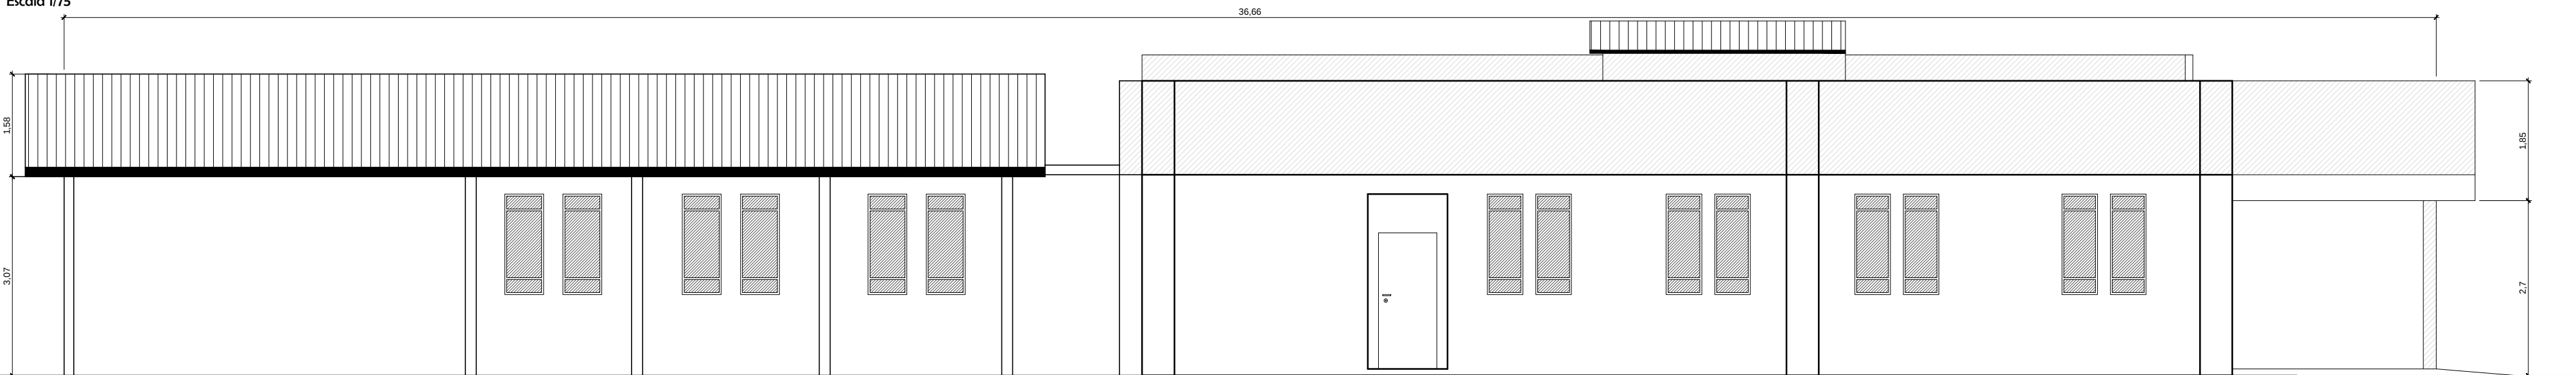


FACHADA LATERAL - UBS (APÓS AMPLIAÇÃO/REFORMA)
Escala 1/75

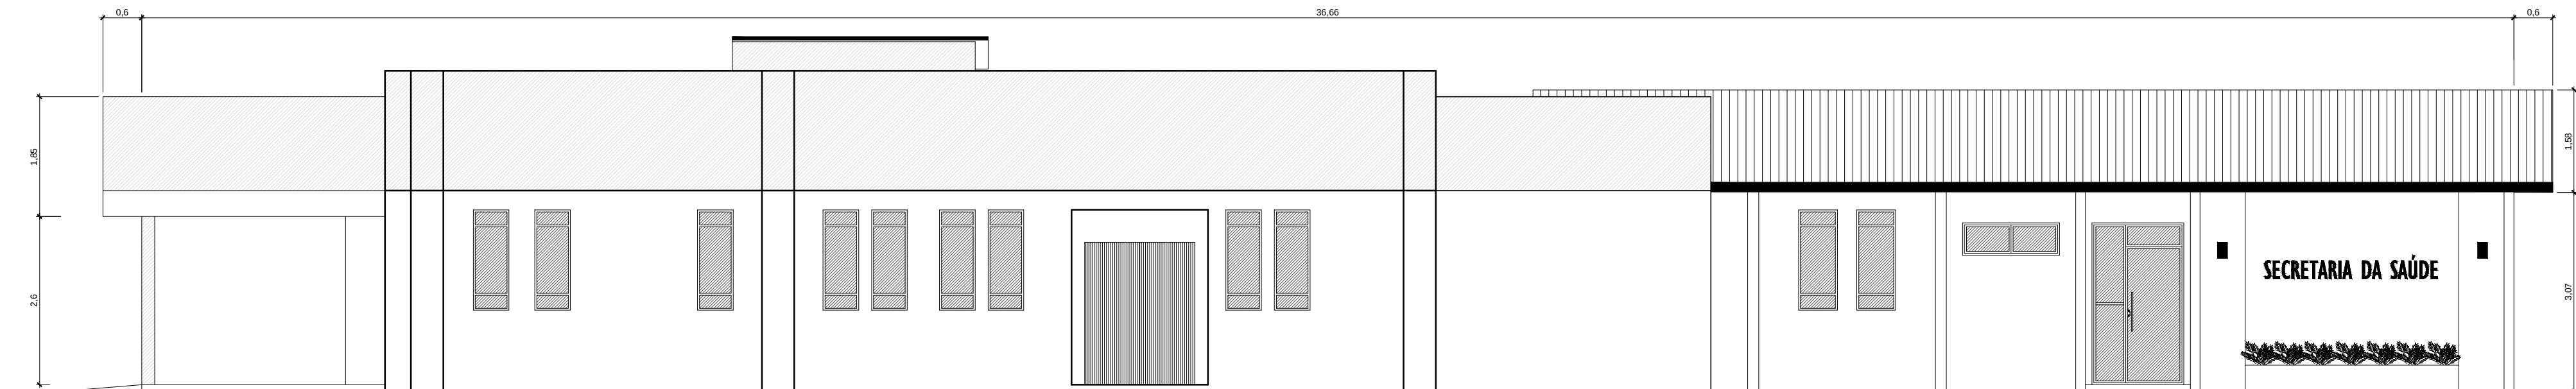


FACHADA LATERAL - UBS (APÓS AMPLIAÇÃO/REFORMA)
Escala 1/75

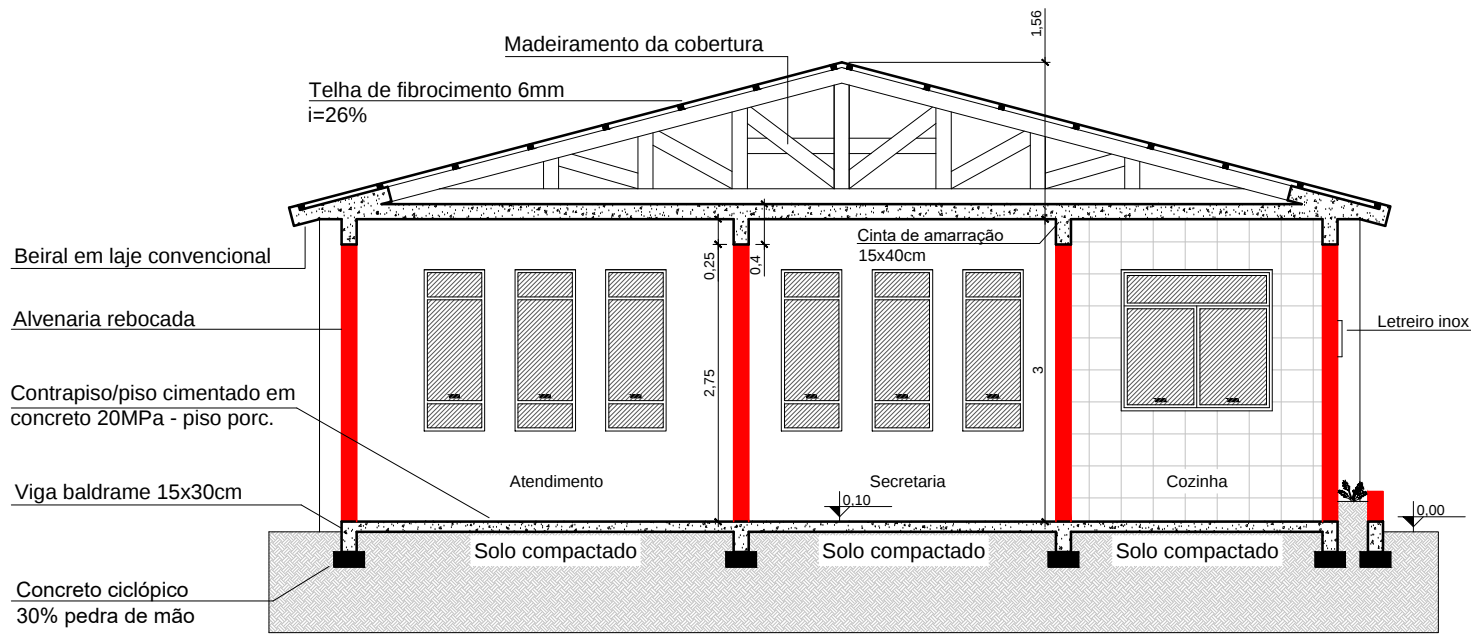


CORTE CC (APÓS AMPLIAÇÃO/REFORMA)
Escala 1/75

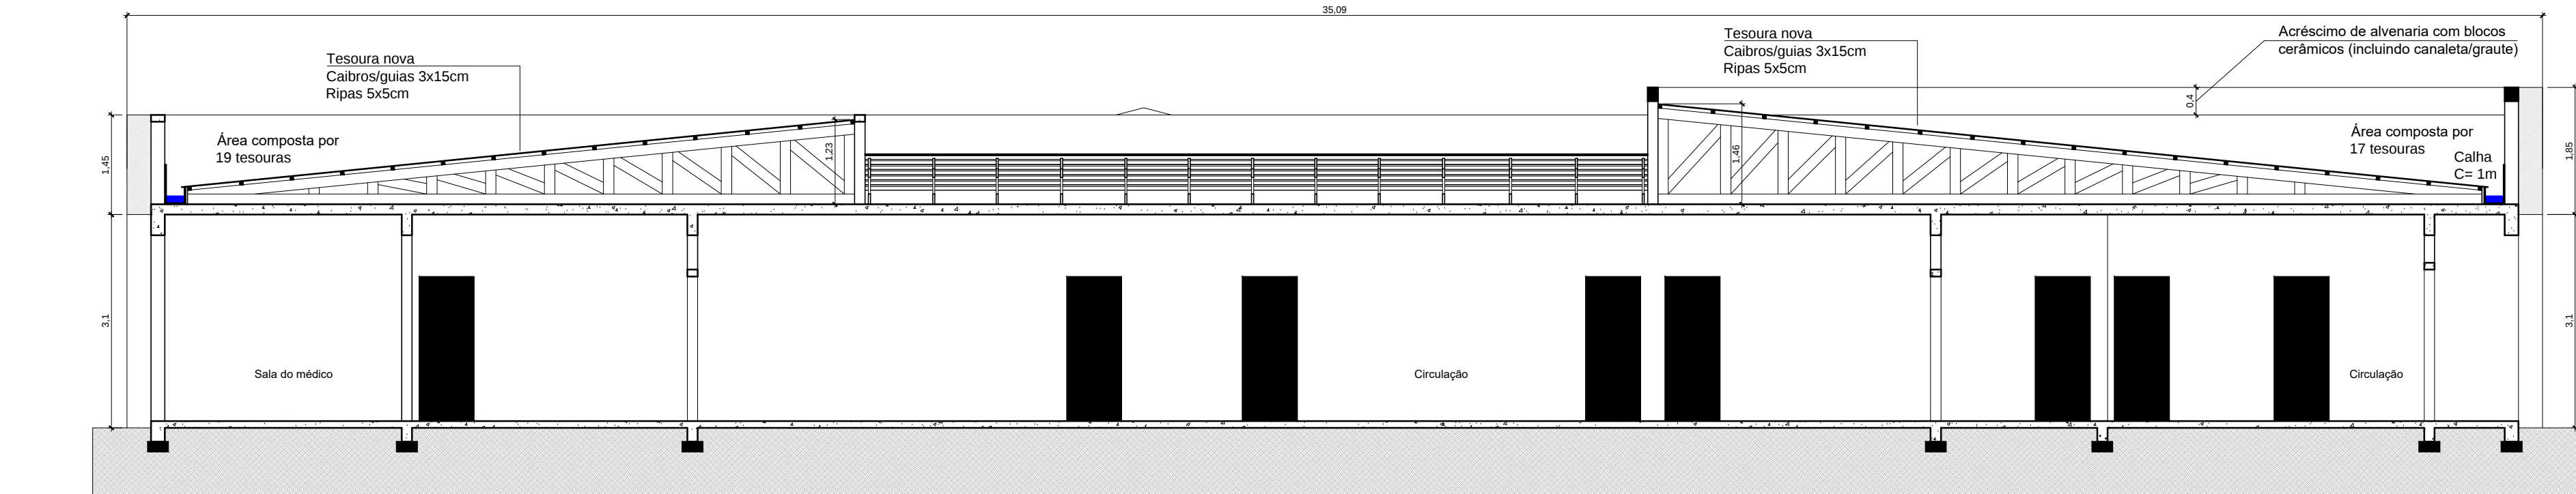

CORTE AA (APÓS AMPLIAÇÃO/REFORMA)
Escala 1/75

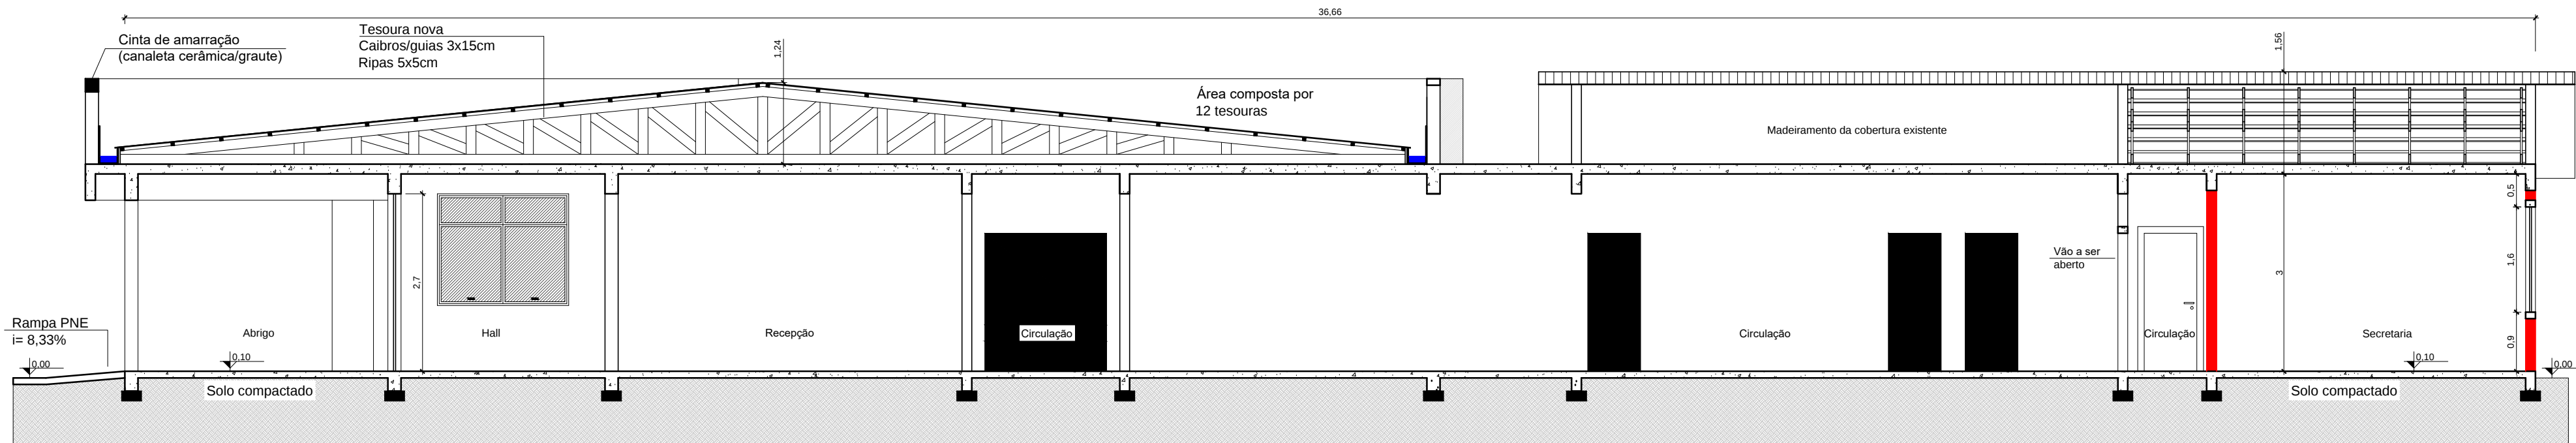

CORTE BB (APÓS AMPLIAÇÃO/REFORMA)
Escala 1/75

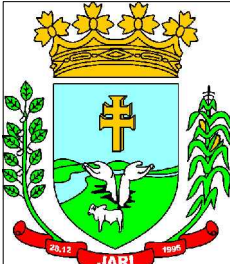

PREFEITURA MUNICIPAL DE JARI

Rua Barão do Triunfo, nº 193, Jari/RS
CEP 98.175-000
CNPJ 01.609.402/0001-50
FONE: (55) 3272 9030

Assunto: FACHADAS e CORTES - UBS - (APÓS AMPLIAÇÃO/REFORMA)

Obra: AMPLIAÇÃO E REFORMA DA UNIDADE BÁSICA DE SAÚDE

Proprietário(a): Prefeitura Municipal de Jari

Resp. Técnico: Johnatan Felipe da Cas - CREA/RS 193.772

Localização: Avenida Hipólito Cardoso da Silveira, nº 450, Quadra 01, Bairro Centro, Jari/RS

Data: MAI/2023

Escala:

Indicada

Área (ampliação): 94,53 m²
Área (reforma): 602,82 m²

Prancha: 04/05