


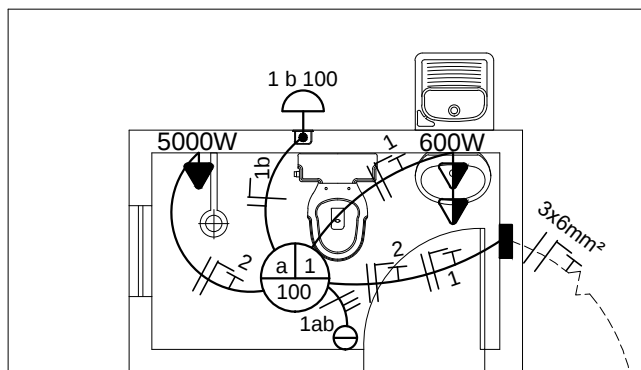



INSTALAÇÕES ELÉTRICAS

Vem da rede existente

LEGENDA ELÉTRICA:

- LUMINÁRIA (C=CIRC., R=RETORNO, P=POT.)
- ARANDELA
- CENTRO DE DISTRIBUIÇÃO (h= 1,50m)
- TOMADA ALTA (h= 2,20m)
- TOMADA DUPLA MÉDIA (h= 1,20m)
- INTERRUPTOR DUPLO (h= 1,20m)
- CONDUTOR FASE, NEUTRO, RETORNO E TERRA
- ELETRODUTO CORRUGADO FLEXÍVEL PVC

QUADRO DE CARGAS					
CIRC./FASE	ILUMINAÇÃO	TUG	TUE	CARGA W	FIO mm²
1-1	2	2	-	1400	2,5
2-1	-	-	1	5000	6,0
POTÊNCIA INSTALADA=				6400	6,0

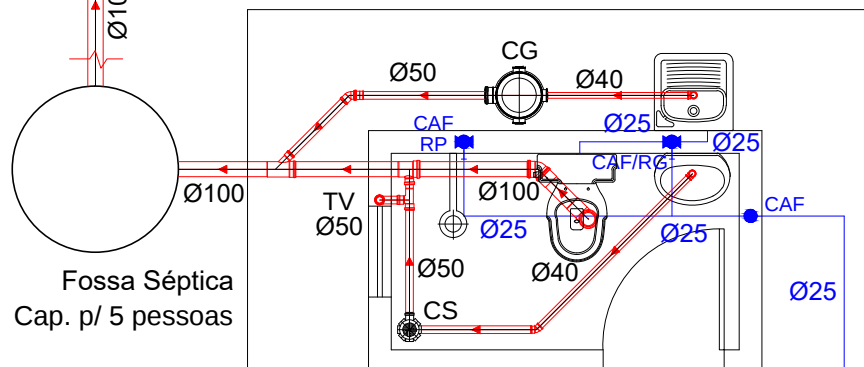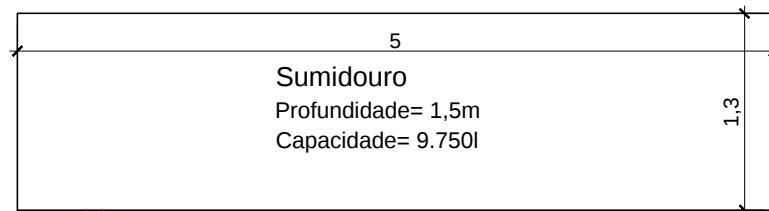

INSTALAÇÕES HIDROSSANITÁRIAS

LEGENDA HIDROSSANITÁRIA:

- Rede de Esgoto
- CG Caixa de Gordura
- TV Tubo de ventilação
- CS Caixa Sifonada 150mm
- Rede de Água Fria
- Coluna de Água Fria (CAF)
- Registro Gaveta/Registro Pressão (RG/RP)

Ø25 Vem da rede existente

Proprietária (o)
Prefeitura Municipal de Jari

Responsável Técnico
Johnatan Felipe da Cas
Eng.º Civil - CREA/RS 193.772

PRANCHA:

3/3

LOCALIZAÇÃO:

Localidades diversas no interior do Município de Jari/RS

OBRA:

MÓDULO SANITÁRIO DOMICILIAR

DATA:

MAR/2024

ESCALA:

1/50

ASSUNTO:

INSTALAÇÕES ELÉTRICAS e INST. HIDROSSANITÁRIAS