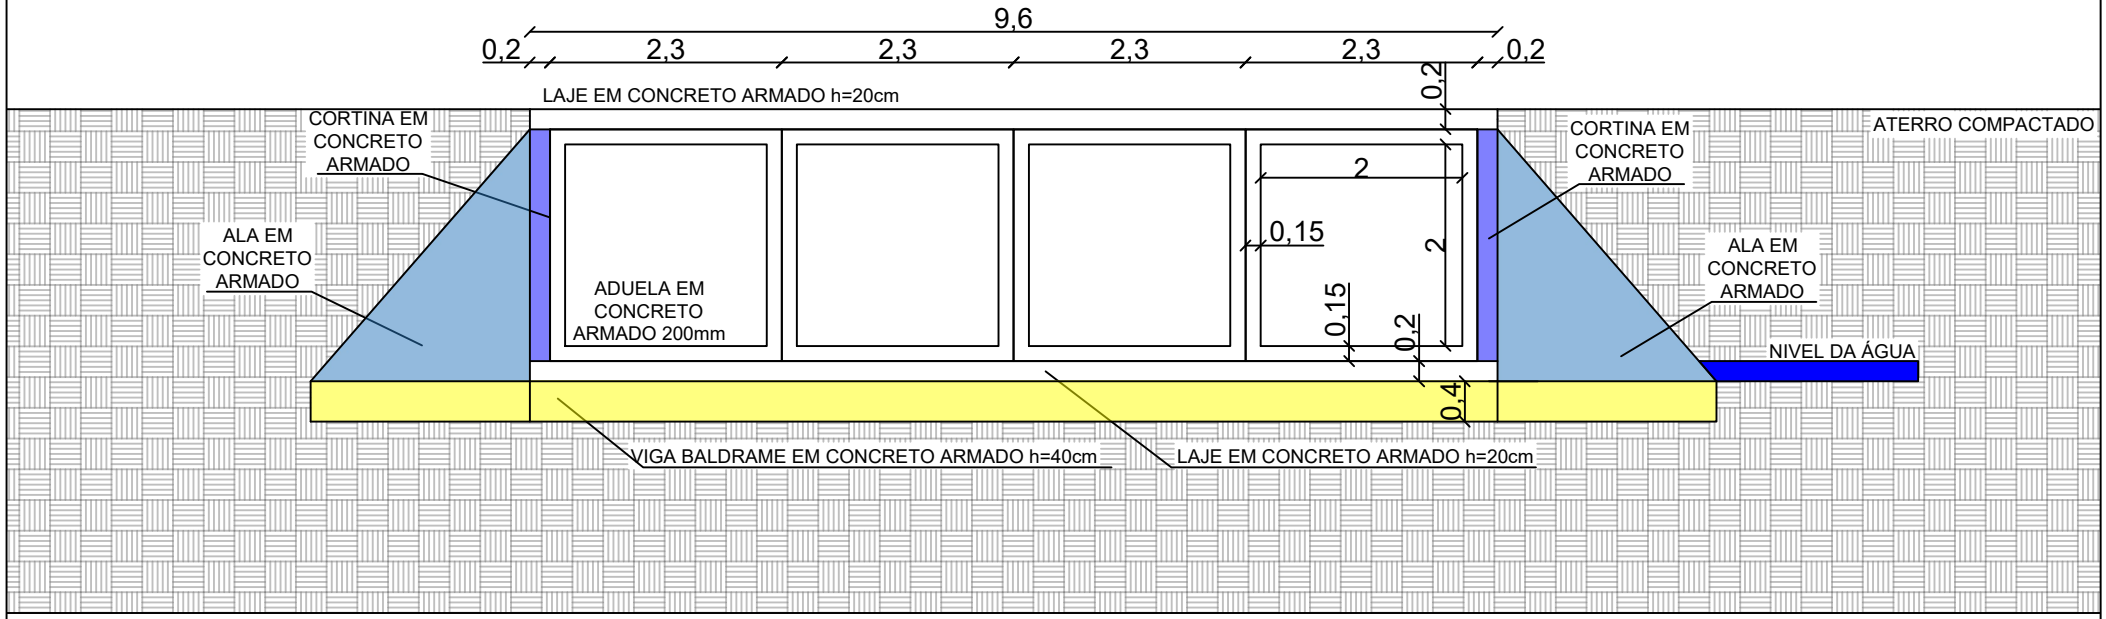

CORTE AA

ESCALA 1/75

Documento assinado digitalmente
LEONARDO TRINDADE CAMPARA
Data: 08/07/2024 10:23:13-0300
Verifique em https://validar.iti.gov.br

LEONARDO TRINDADE CAMPARA
CREA/RS 259295

Documento assinado digitalmente
OSNEI DOS SANTOS AZEREDO
Data: 10/07/2024 10:30:06-0300
Verifique em https://validar.iti.gov.br

OSNEI DOS SANTOS AZEREDO
PREFEITO MUNICIPAL

PRANCHA:	LOCALIZAÇÃO:	OBRA:	DATA:	ESCALA:
04/04	RIO CAPIVARI, DIVISA RINCÃO DA GLÓRIA E RINCÃO DO UMBU	PONTILHÃO	01/07/2024	1/75
		IDENTIFICAÇÃO: CORTE AA		