
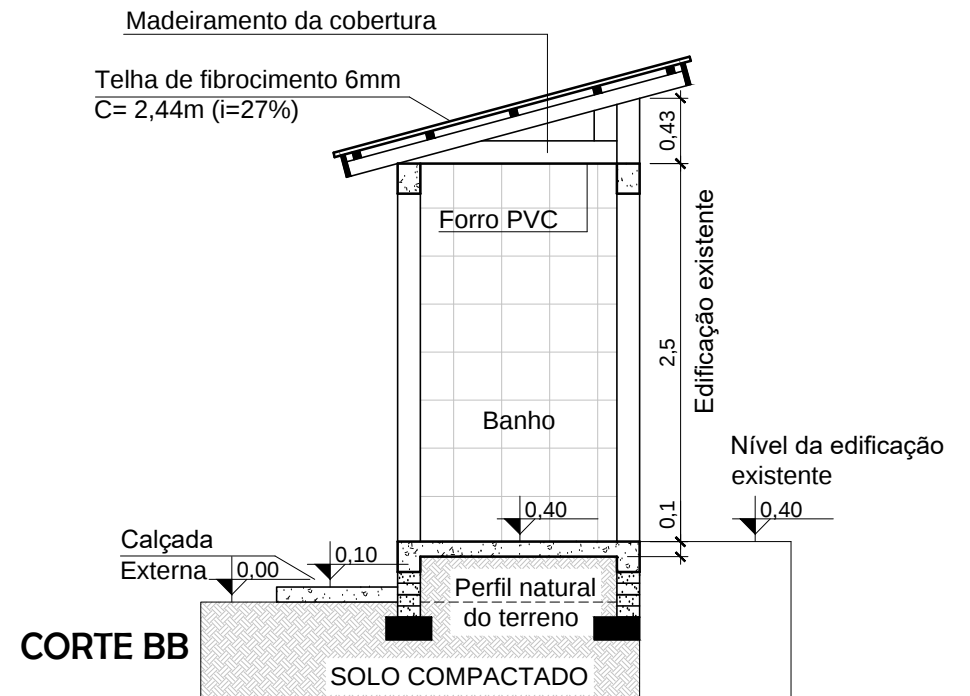


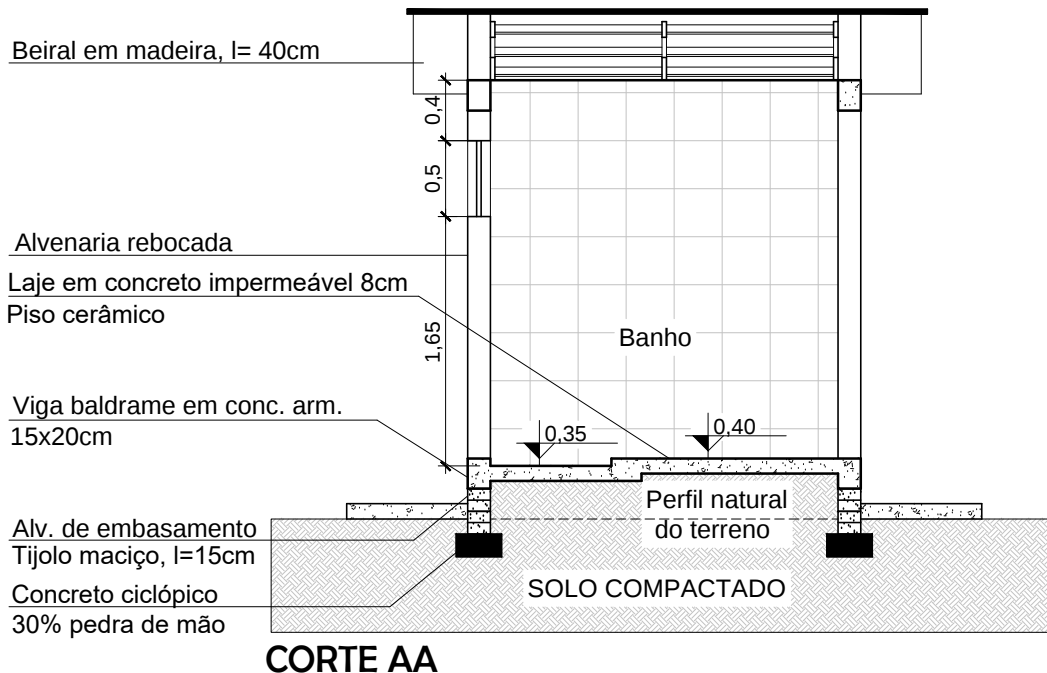

Proprietária (o)
Prefeitura Municipal de Jari

Responsável Técnico
Johnatan Felipe da Cas
Eng.º Civil - CREA/RS 193.772

PRANCHA:

2/3

LOCALIZAÇÃO:

Localidades diversas no interior do Município de Jari/RS

OBRA:

MÓDULO SANITÁRIO DOMICILIAR

ASSUNTO:

CORTES

DATA:

MAR/2024

ESCALA:

1/50