



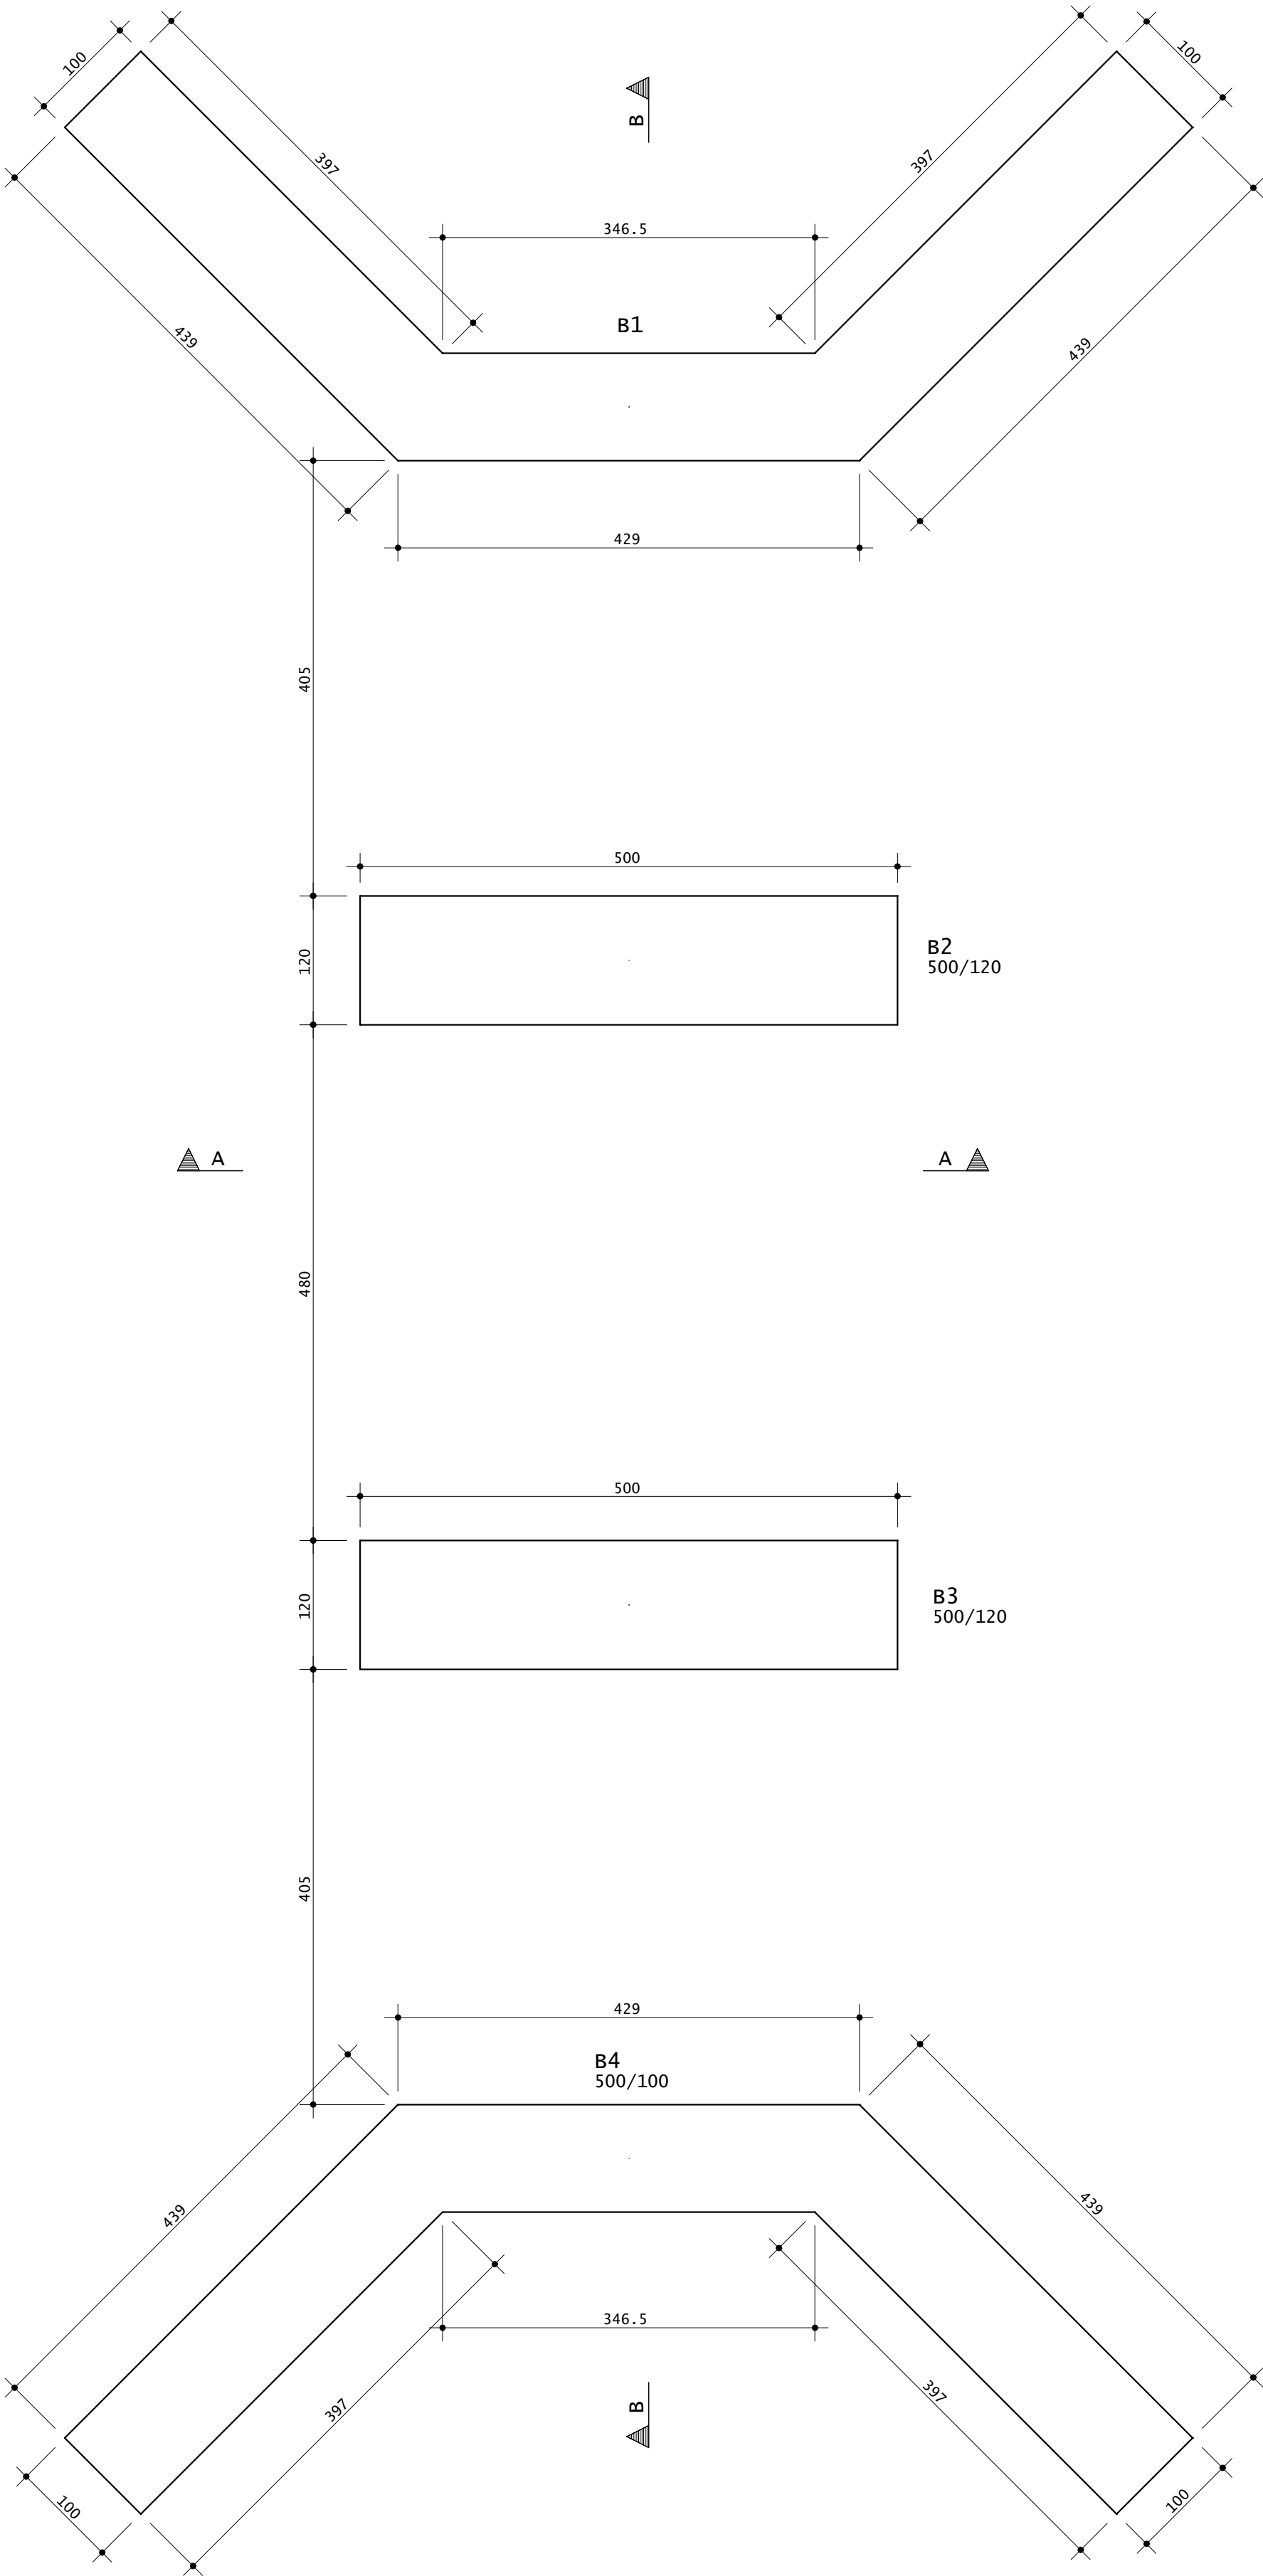


PLANTA DE FUNDAÇÃO
ESCALA 1:50

- NOTAS**
- fck >= 30 MPa
 - RELAÇÃO ÁGUA CIMENTO <= 0,6
 - CONSUMO MÍNIMO DE 300 kg DE CIMENTO POR m³ DE CONCRETO
 - COBRIMENTO DAS ARMADURAS DAS FUNDAÇÕES = 4 cm
 - COBRIMENTO DAS ARMADURAS DE PILARES VIGAS E LAJES = 3 cm

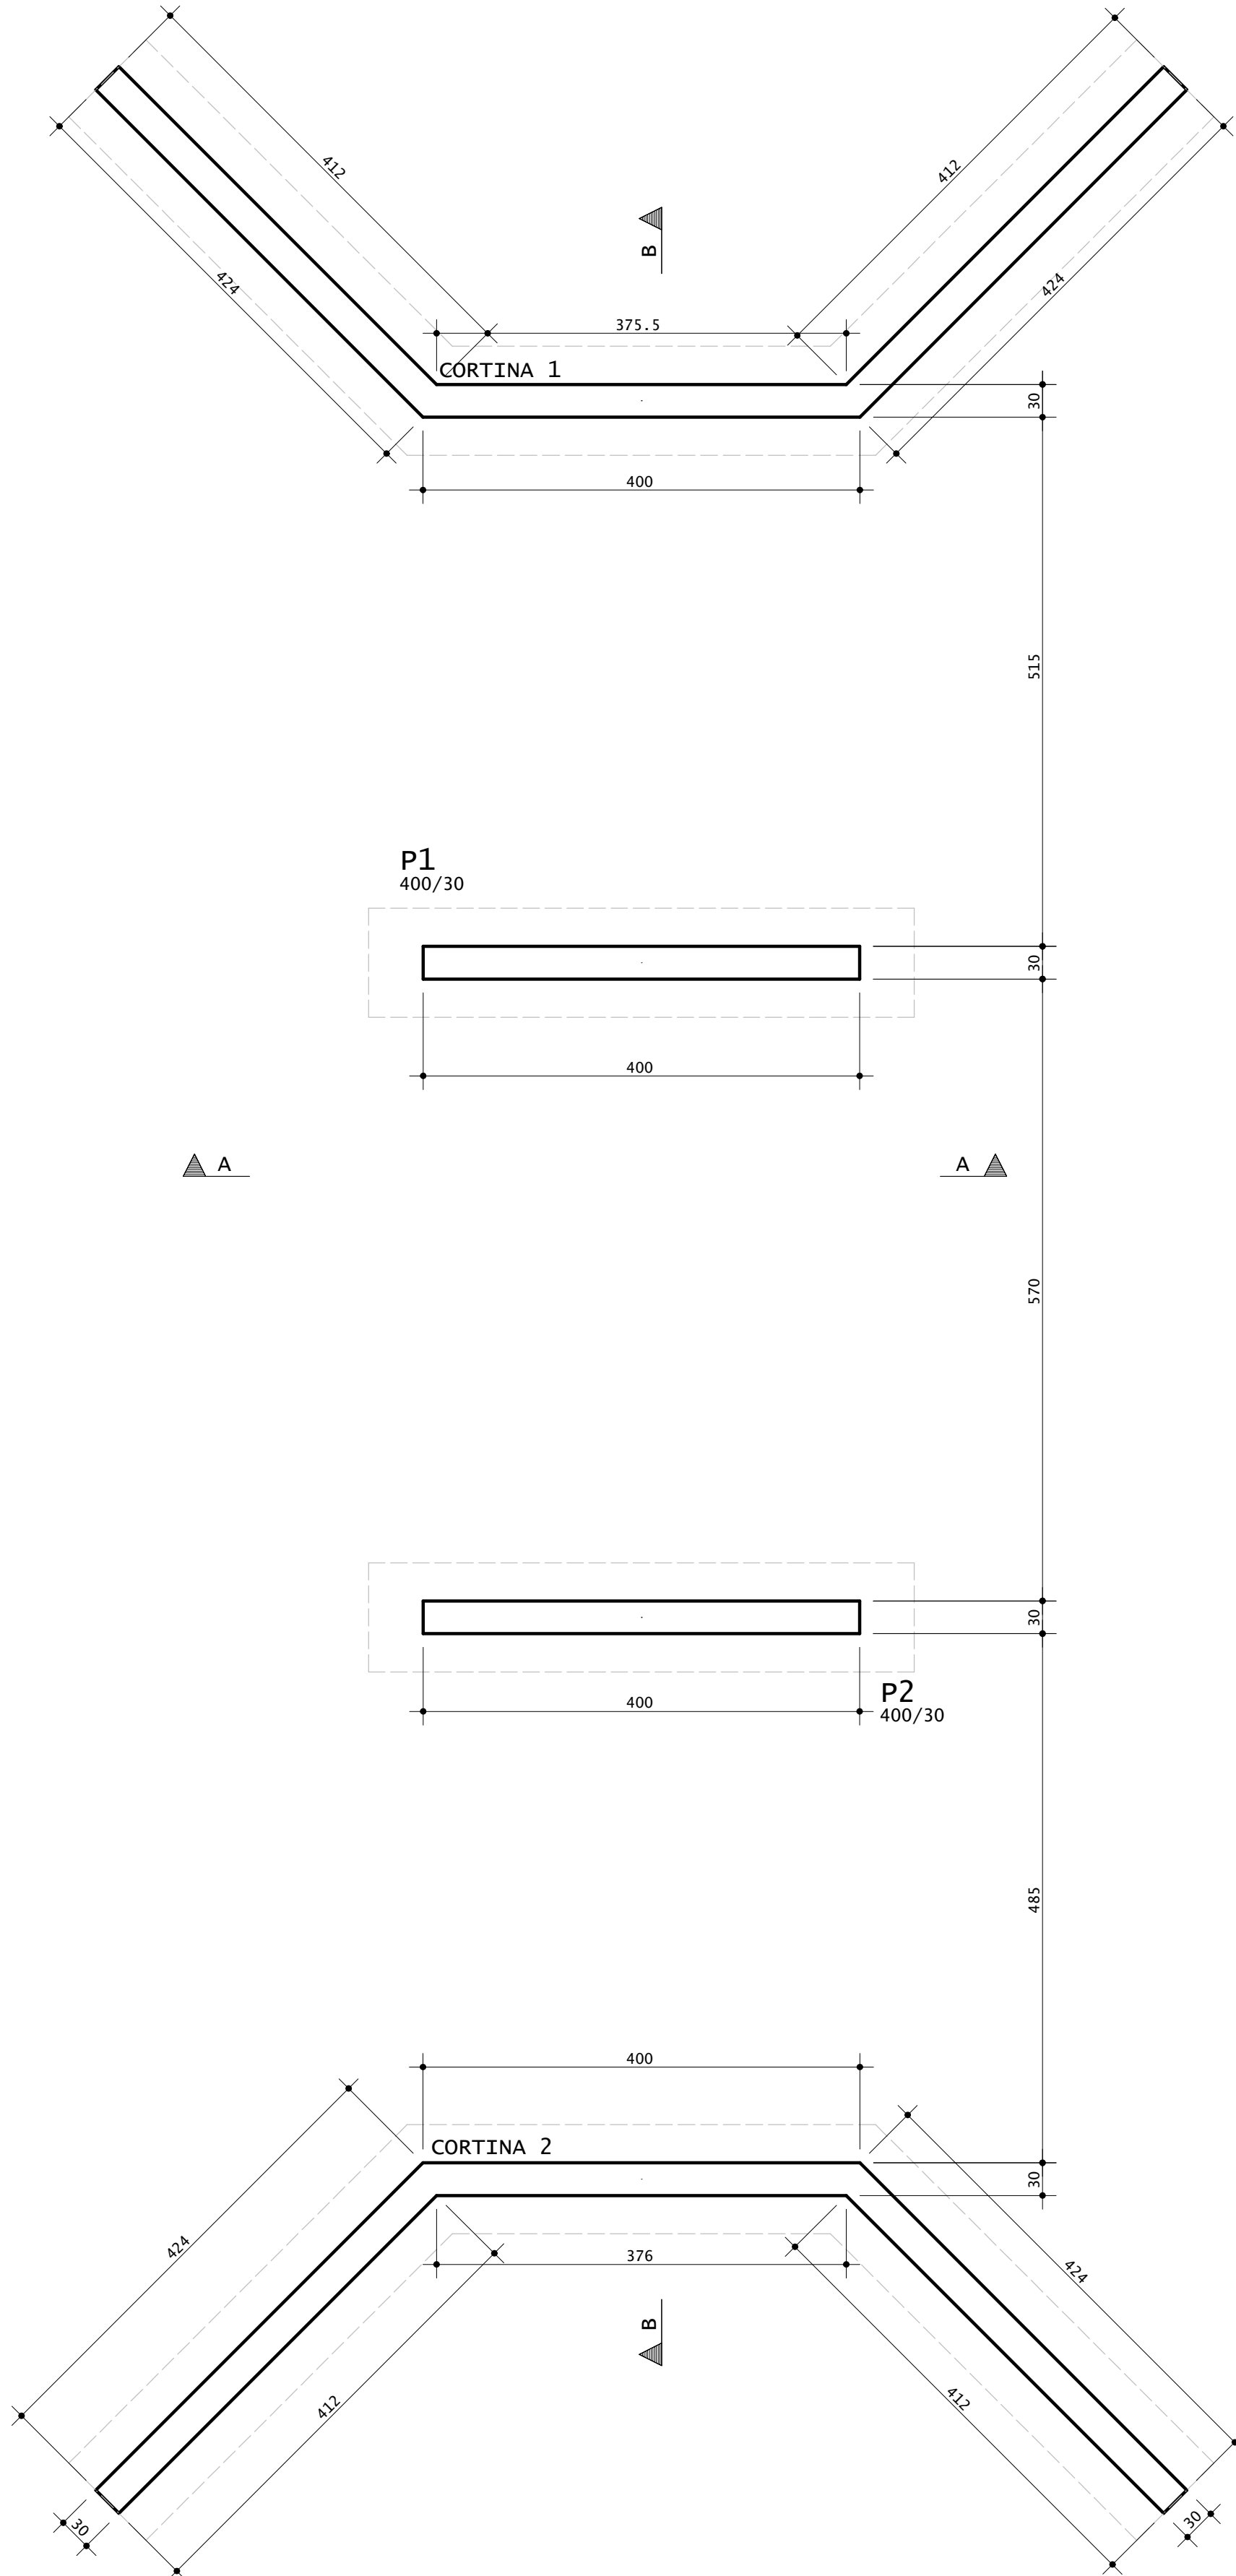

PLANTA FORMAS - NÍVEL DO RIO
ESCALA 1:50

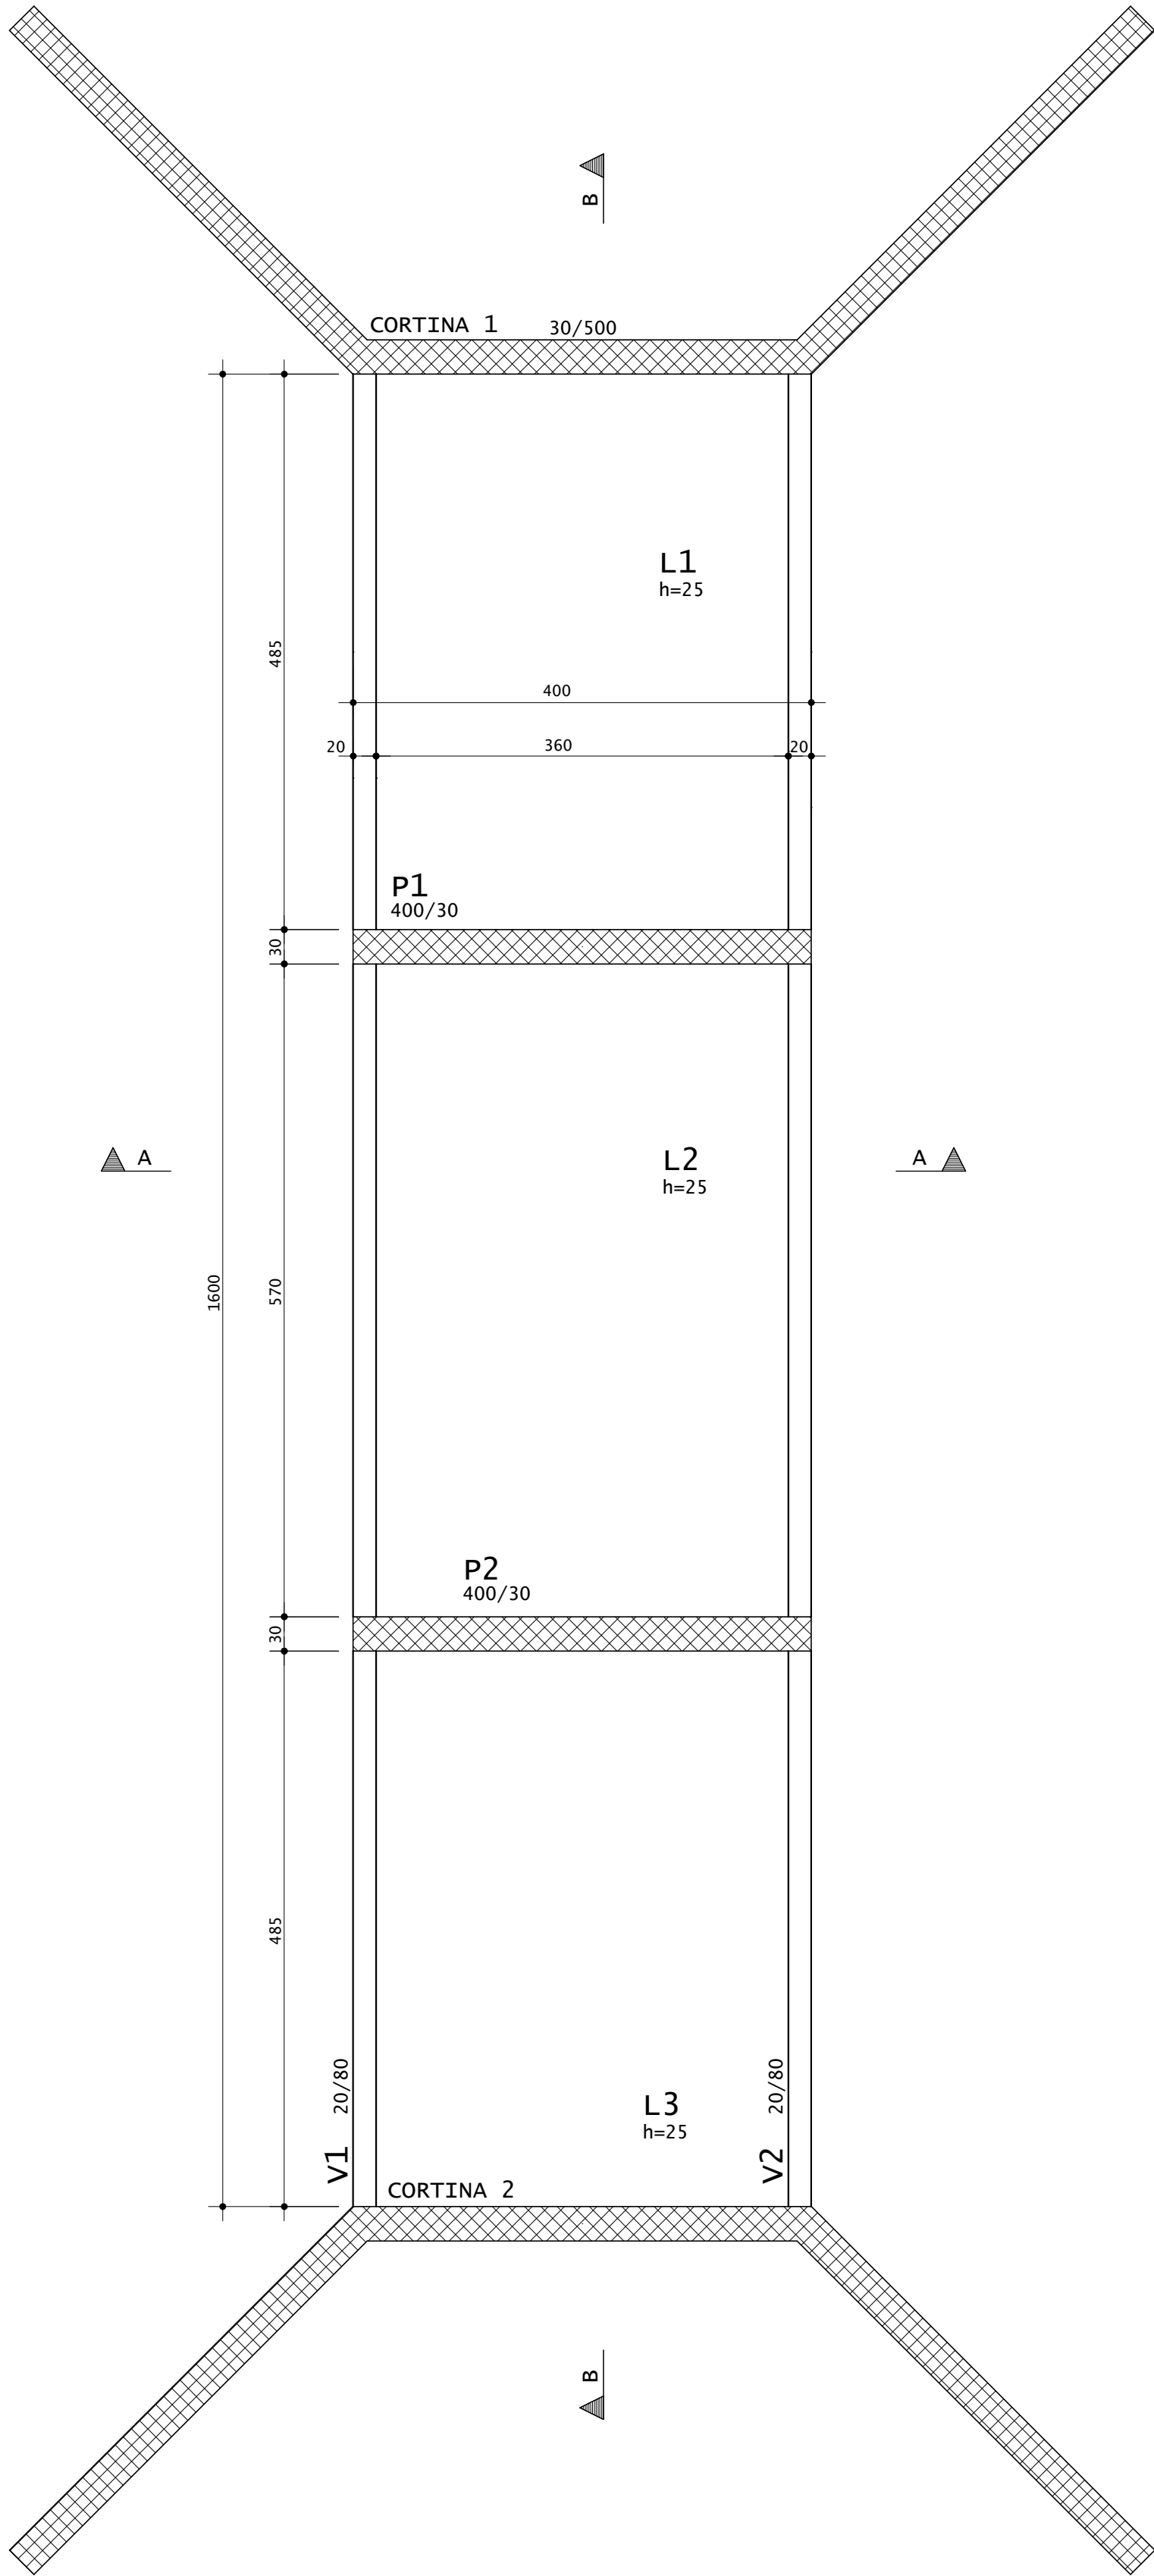

PLANTA FORMAS - NÍVEL DA LAJE
ESCALA 1:50

 PREFEITURA MUNICIPAL DE JARI RUA BARÃO DO TRIUNFO, n° 193, JARI/RS CEP 98.175-000 CNPJ 01.609.402/0001-50 FONE: (55) 3272 9030	
ASSUNTO: PLANTA DE FUNDAÇÕES, FORMAS NÍVEL DO RIO E DA LAJE	
OBRA: PONTE SOBRE RIO CAPIVARI	DATA: MAR/2025
PROPRIETÁRIO(A): PREFEITURA DE JARI	ESCALA: 1:50
RESP. TÉCN.: ANDERSON KOPIOLESKI - CREA/RS 261.756	REVISÃO: R00
LOCALIZAÇÃO: TRAVESSA UMBU E RINCÃO DA GLÓRIA, JARI - RS	PRANCHA: 01
	ARQUIVO: EST-001