




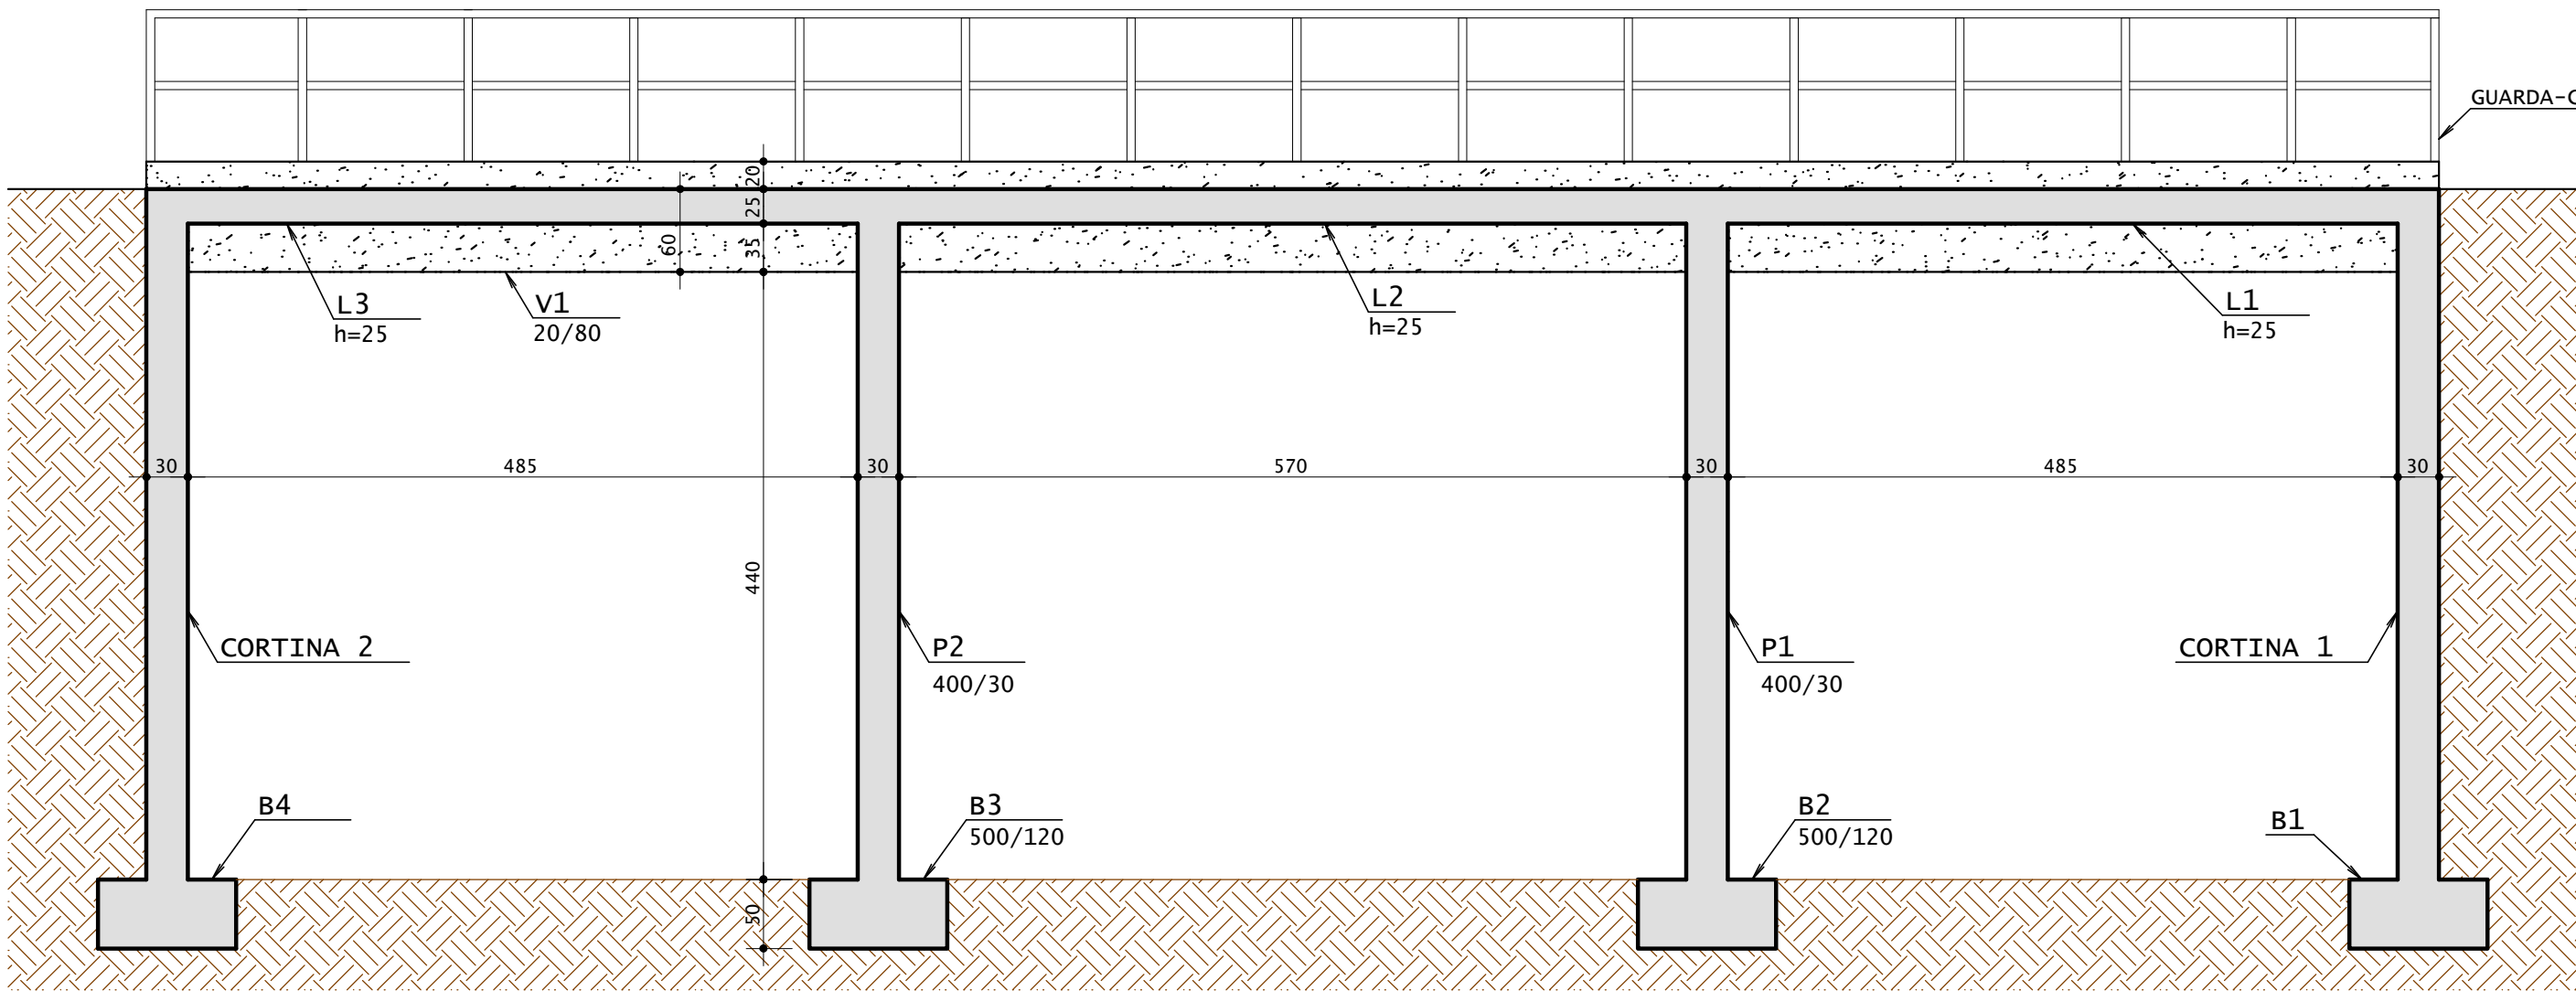


CORTE A-A
ESCALA 1:50

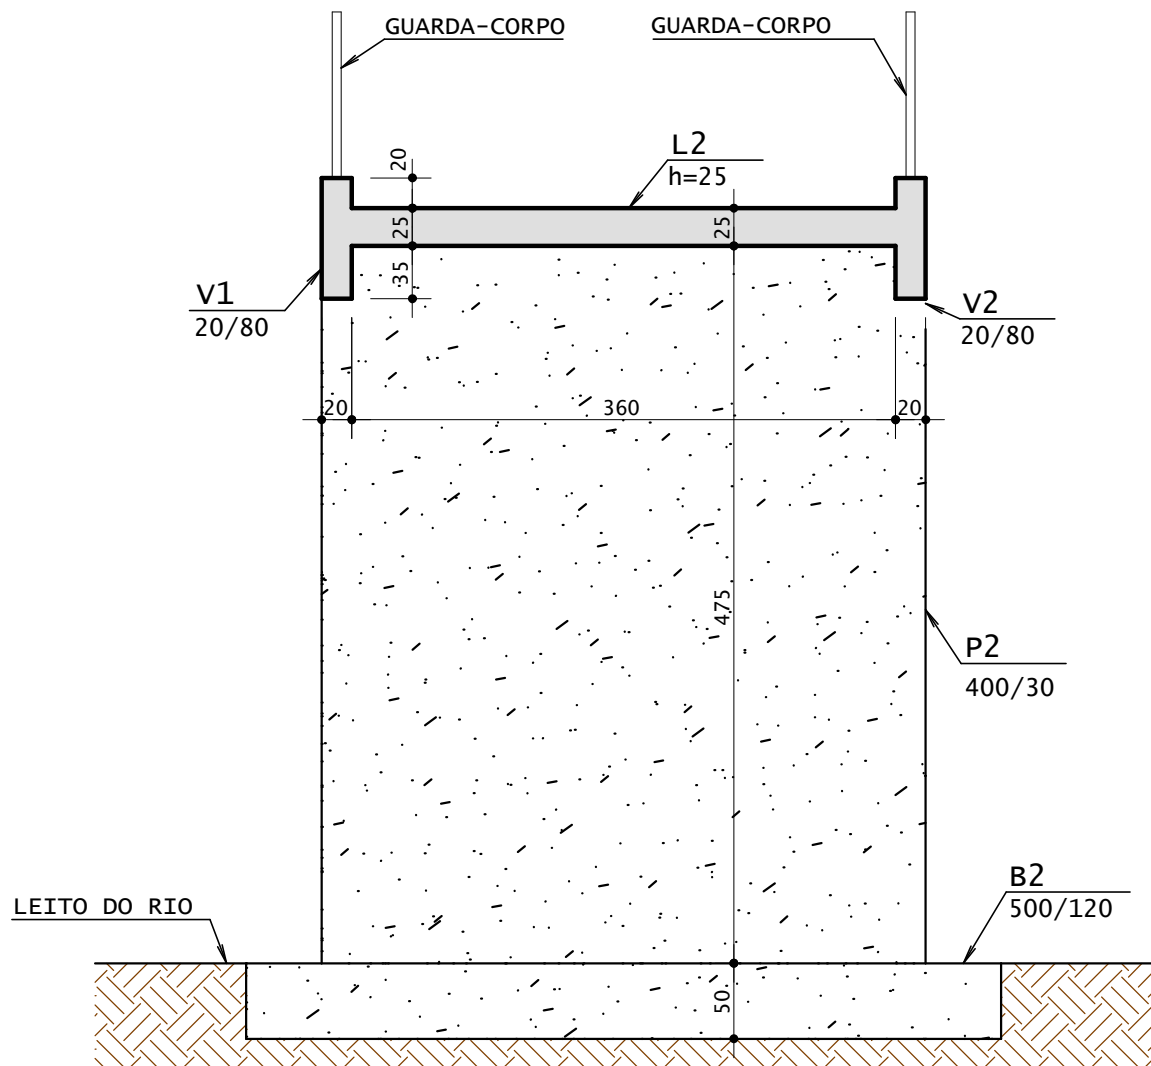


CORTE B-B
ESCALA 1:50

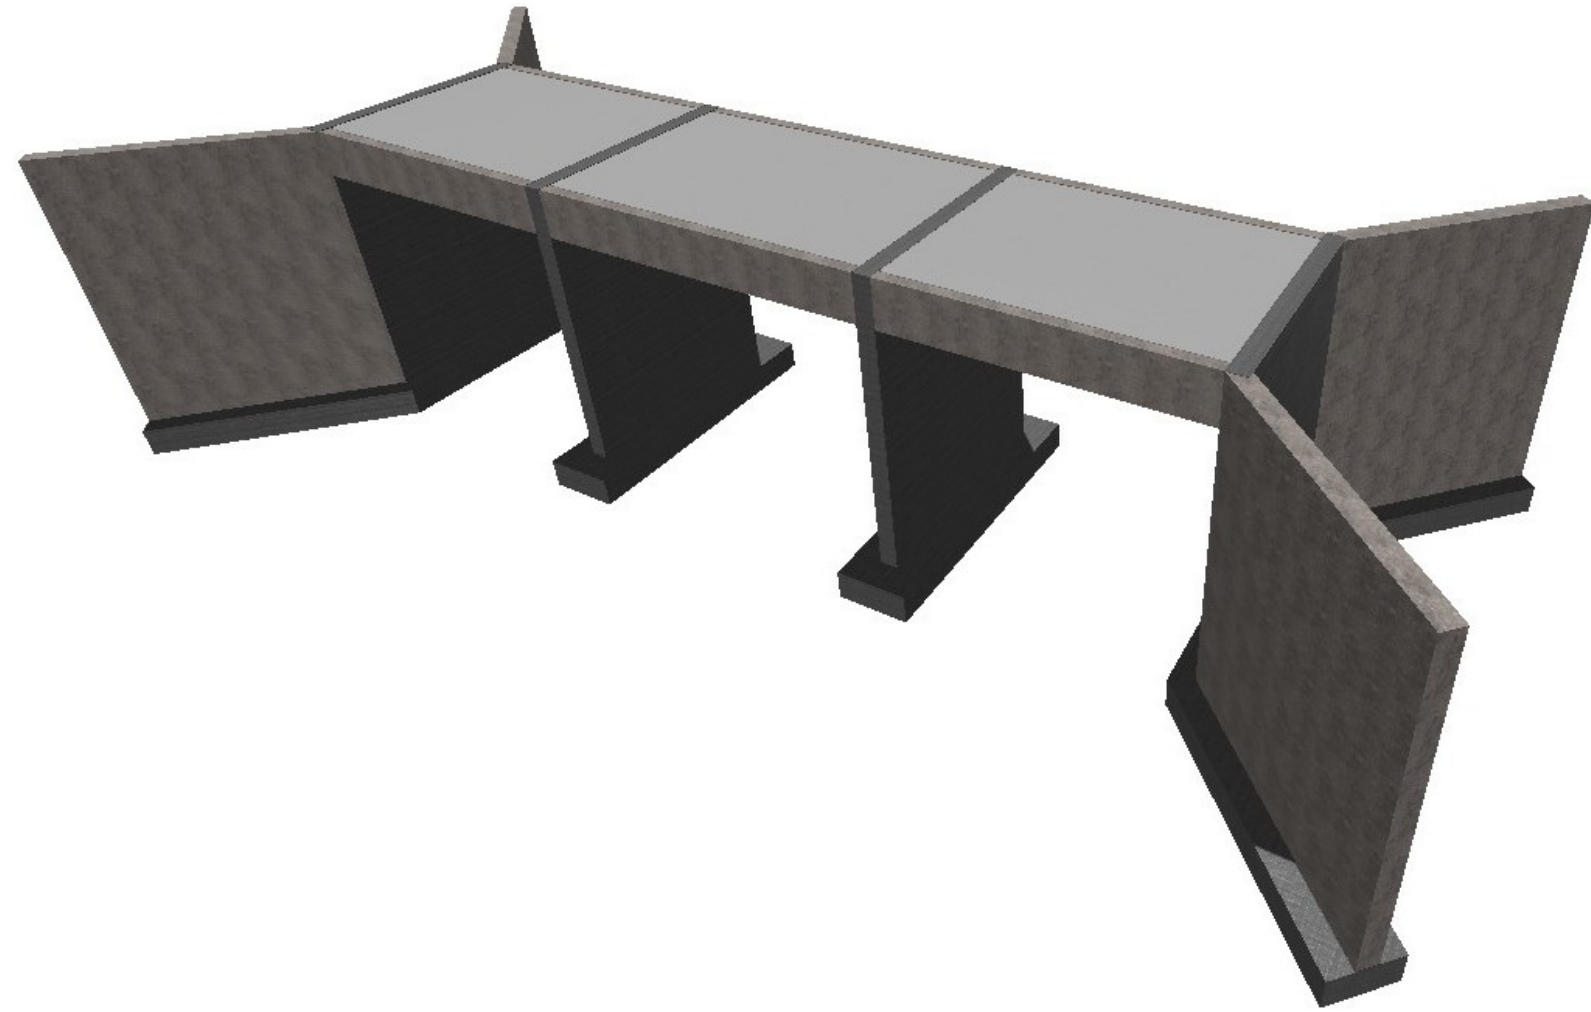

B1=B4 2X
ESCALA 1:25
VOLUME DE CONCRETO: 6,15 m³

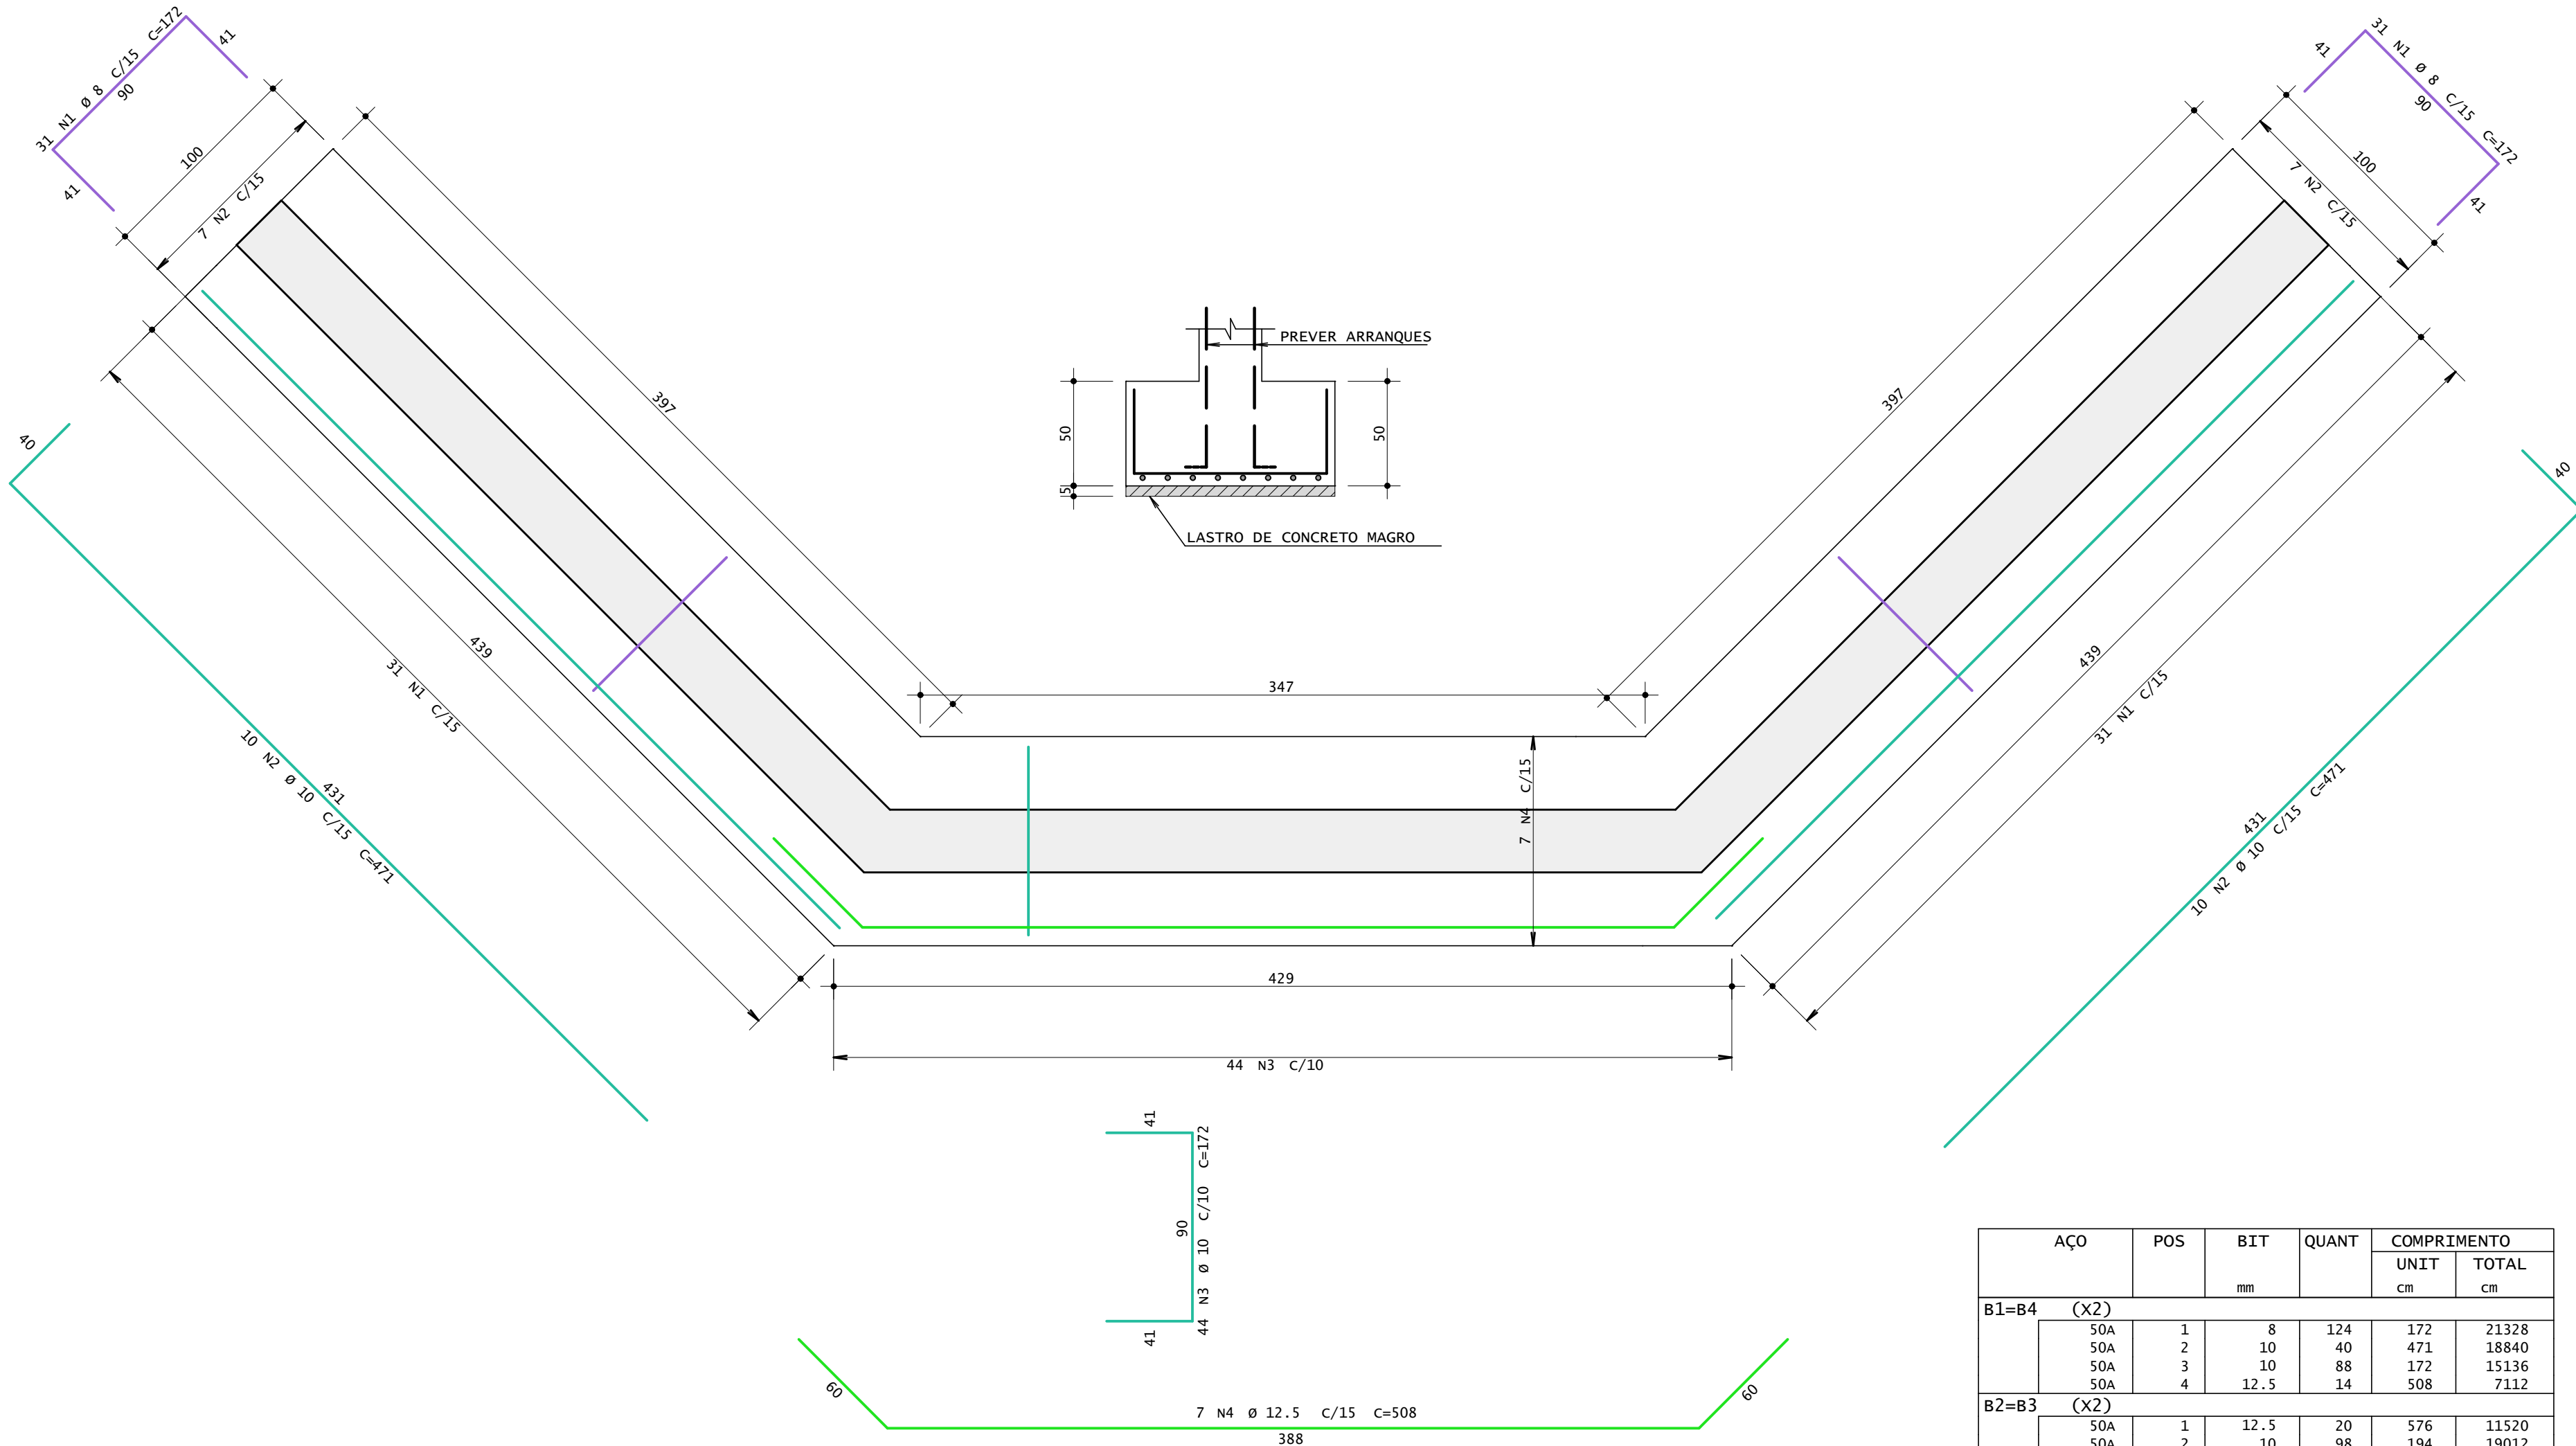

B2=B3 2X
ESCALA 1:25
VOLUME DE CONCRETO: 3,00 m³

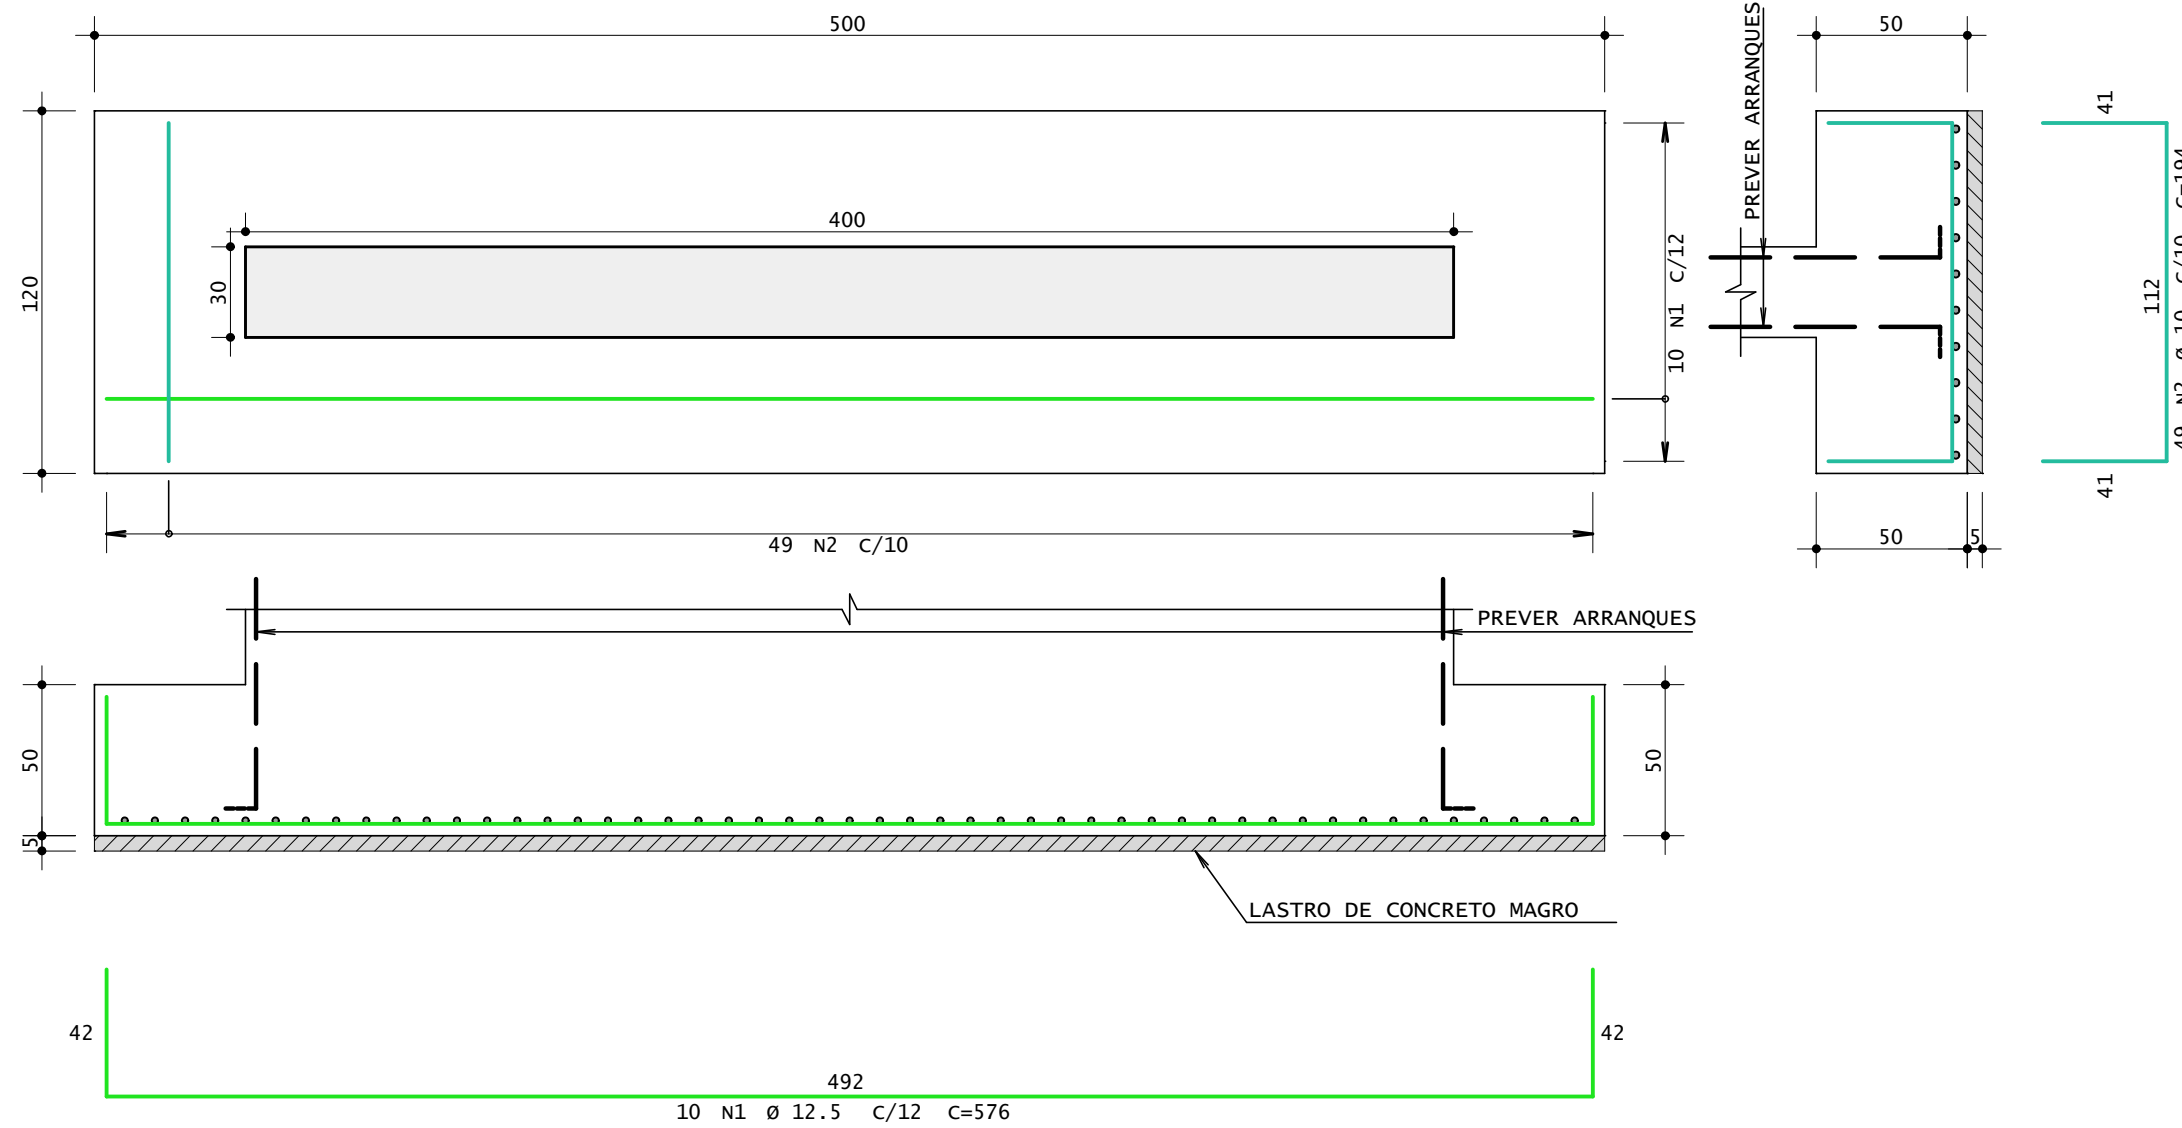

AÇO	POS	BIT mm	QUANT	COMPRIMENTO		
				UNIT cm	TOTAL cm	
B1=B4 (X2)	50A	1	8	124	172	21328
	50A	2	10	40	471	18840
	50A	3	10	88	172	15136
	50A	4	12.5	14	508	7112
B2=B3 (X2)	50A	1	12.5	20	576	11520
	50A	2	10	98	194	19012

RESUMO DE AÇO			
AÇO	BIT	COMPR	PESO
	mm	m	kgf
50A	8	213	84
50A	10	530	327
50A	12.5	186	179
Peso Total 50A =			591 kgf

NOTAS

- fck >= 30 MPa
- RELAÇÃO ÁGUA CIMENTO <= 0,6
- CONSUMO MÍNIMO DE 300 kg DE CIMENTO POR m³ DE CONCRETO
- COBRIMENTO DAS ARMADURAS DAS FUNDAÇÕES = 4 cm
- COBRIMENTO DAS ARMADURAS DE PILARES VIGAS E LAJES = 3 cm

		PREFEITURA MUNICIPAL DE JARI	
		RUA BARÃO DO TRIUNFO, n° 193, JARI/RS CEP 98.175-000 CNPJ 01.609.402/0001-50 FONE: (55) 3272 9030	
ASSUNTO: CORTES, ARMADURA DE SAPATAS E VISAT 3D			
OBRA: PONTE SOBRE RIO CAPIVARI		DATA: MAR/2025	
PROPRIETÁRIO(A):		ESCALA: INDICADA	
RESP. TÉCN.: ANDERSON KOPIOLESKI - CREA/RS 261.756		REVISÃO: R00	
LOCALIZAÇÃO: TRAVESSA UMBU E RINCÃO DA GLÓRIA, JARI - RS		PRANCHA: 02	
		ARQUIVO: EST-002	