



PLANTA GERAL

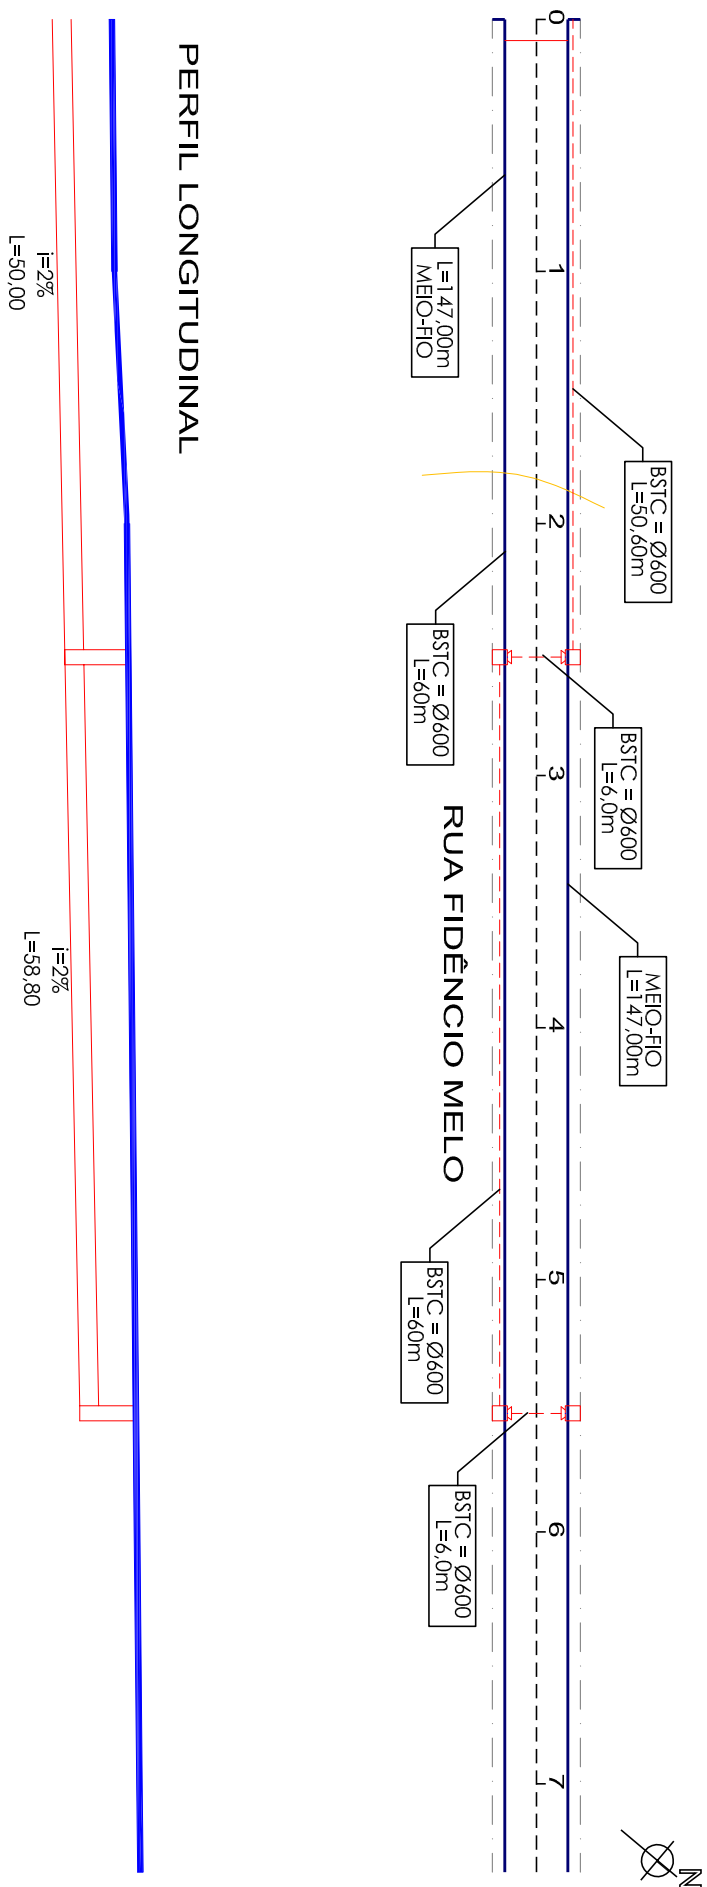

PERFIL LONGITUDINAL

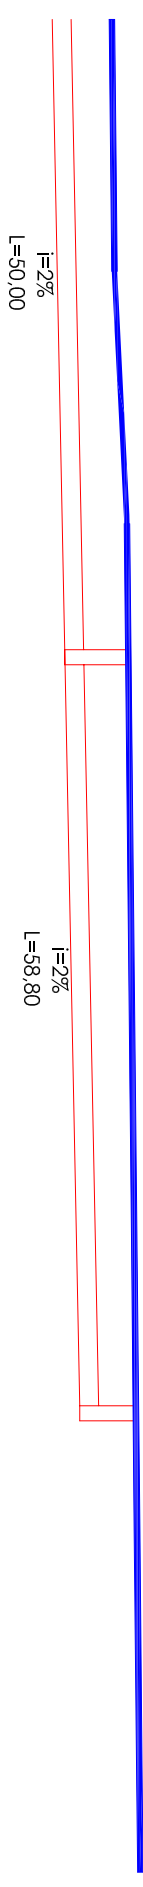

OBSERVAÇÕES

- *Estaqueamento de 20 em 20 M.
- *Durante a obra permitir acesso às propriedades.
- *Ver memorial descritivo de pavimentação.
- *Ver relação dos serviços no orçamento.
- *Conferir serviços no local e projeto.

QUANTITATIVO	
BSTC Ø60 SIMPLES	122,60m
MEIO-FIO	294,00m

LEGENDA	
PROJETADO	
----	EIXO
— — —	ESTACAS
— — —	MEIO-FIO
— — —	CERCAS E MUROS
(((	CURVA DE NÍVEL
☐	CAIXA + BL
----	BSTC Ø60