
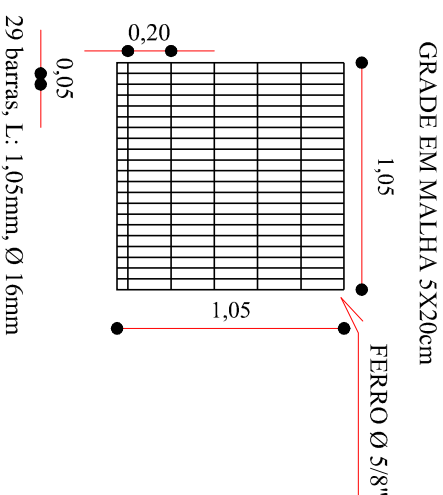
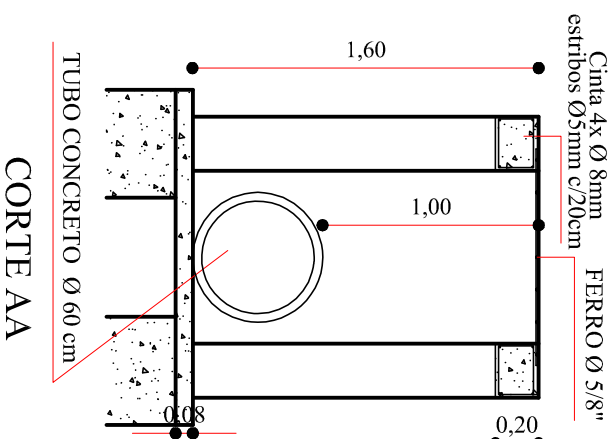


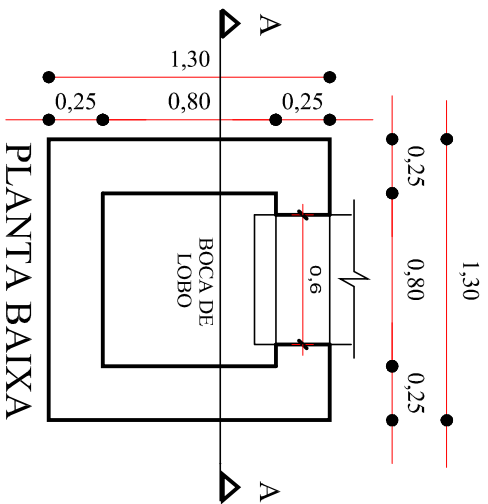

DRENAGEM PLUVIAL
DETALHE BOCA DE LOBO
ESCALA: 1:35