


PLANTA GERAL

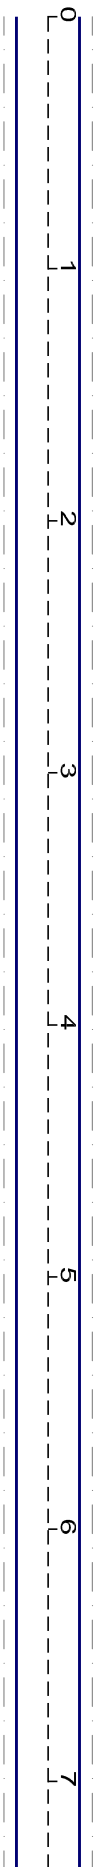


RUA FIDÊNCIO MELO

OBSERVAÇÕES

- *Estatueamento de 20 em 20 M.
- *Durante a obra permitir acesso às propriedades.
- *Ver memorial descritivo de pavimentação.
- *Ver relação dos serviços no orçamento.
- *Conferir serviços no local e projeto.

LEGENDA	
PROJETADO	
----	EIXO
----	ESTACAS
—	MEIO FIO
- . - .	CERCAS E MUROS

PERFIL LONGITUDINAL

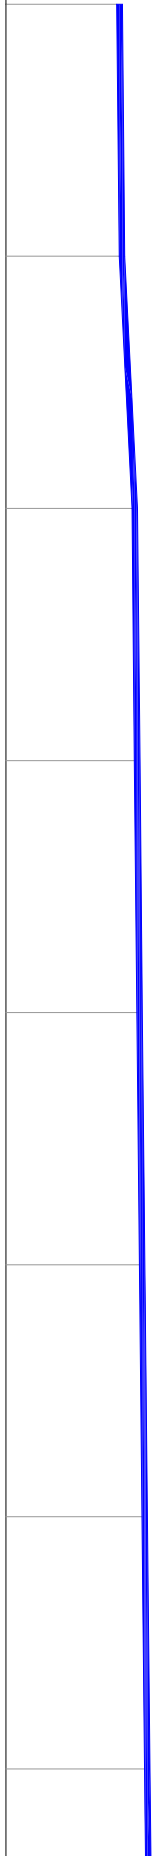

COTAS DO TERRENO	DISTÂNCIA	ESTACAS
422.80	0.00	0
423.00	20.00	1
424.00	40.00	2
424.20	60.00	3
424.40	80.00	4
424.60	100.00	5
424.80	120.00	6
425.00	140.00	7
425.07		

L = 147,00

LEGENDA	
—	GREIDE PROJETADO