



PLANTA GERAL

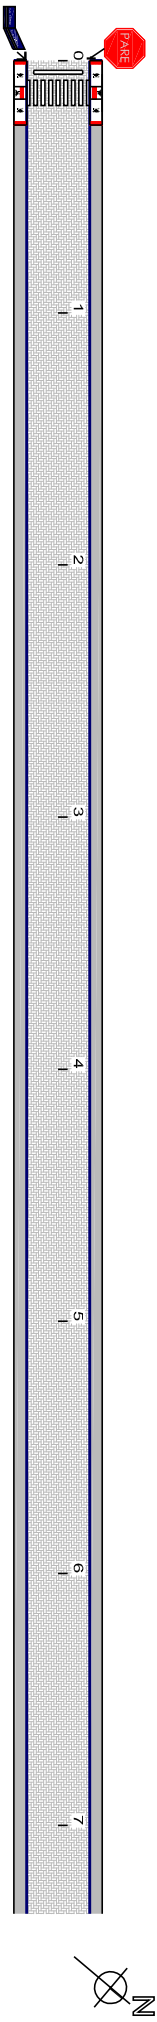

RUA FIDÊNCIO MELO

QUANTITATIVO			
SINALIZAÇÃO HORIZONTAL			
FAIXA DE PEDESTRE FTP-1	14,00m²	01 un.	
SINALIZAÇÃO VERTICAL			
PLACA DE REGULAMENTAÇÃO R-1		0,57m²	01 un.
PLACA DE INDICAÇÃO DE RUA		0,46m²	01 un.
RAMPA DE ACESSIBILIDADE			
CONCRETO 7CM		10,20m²	02 un.

SINALIZAÇÃO HORIZONTAL

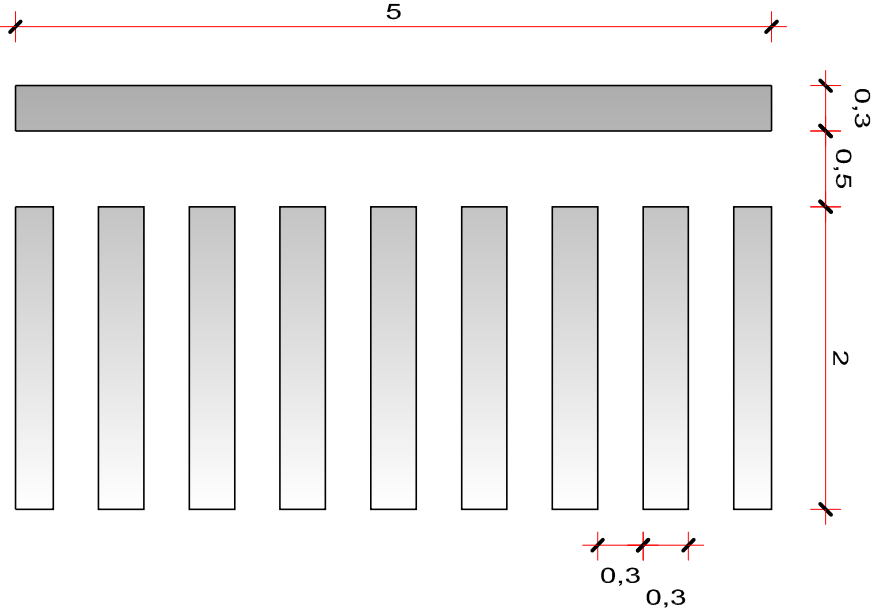

SINALIZAÇÃO VERTICAL
PLACA R-1

