

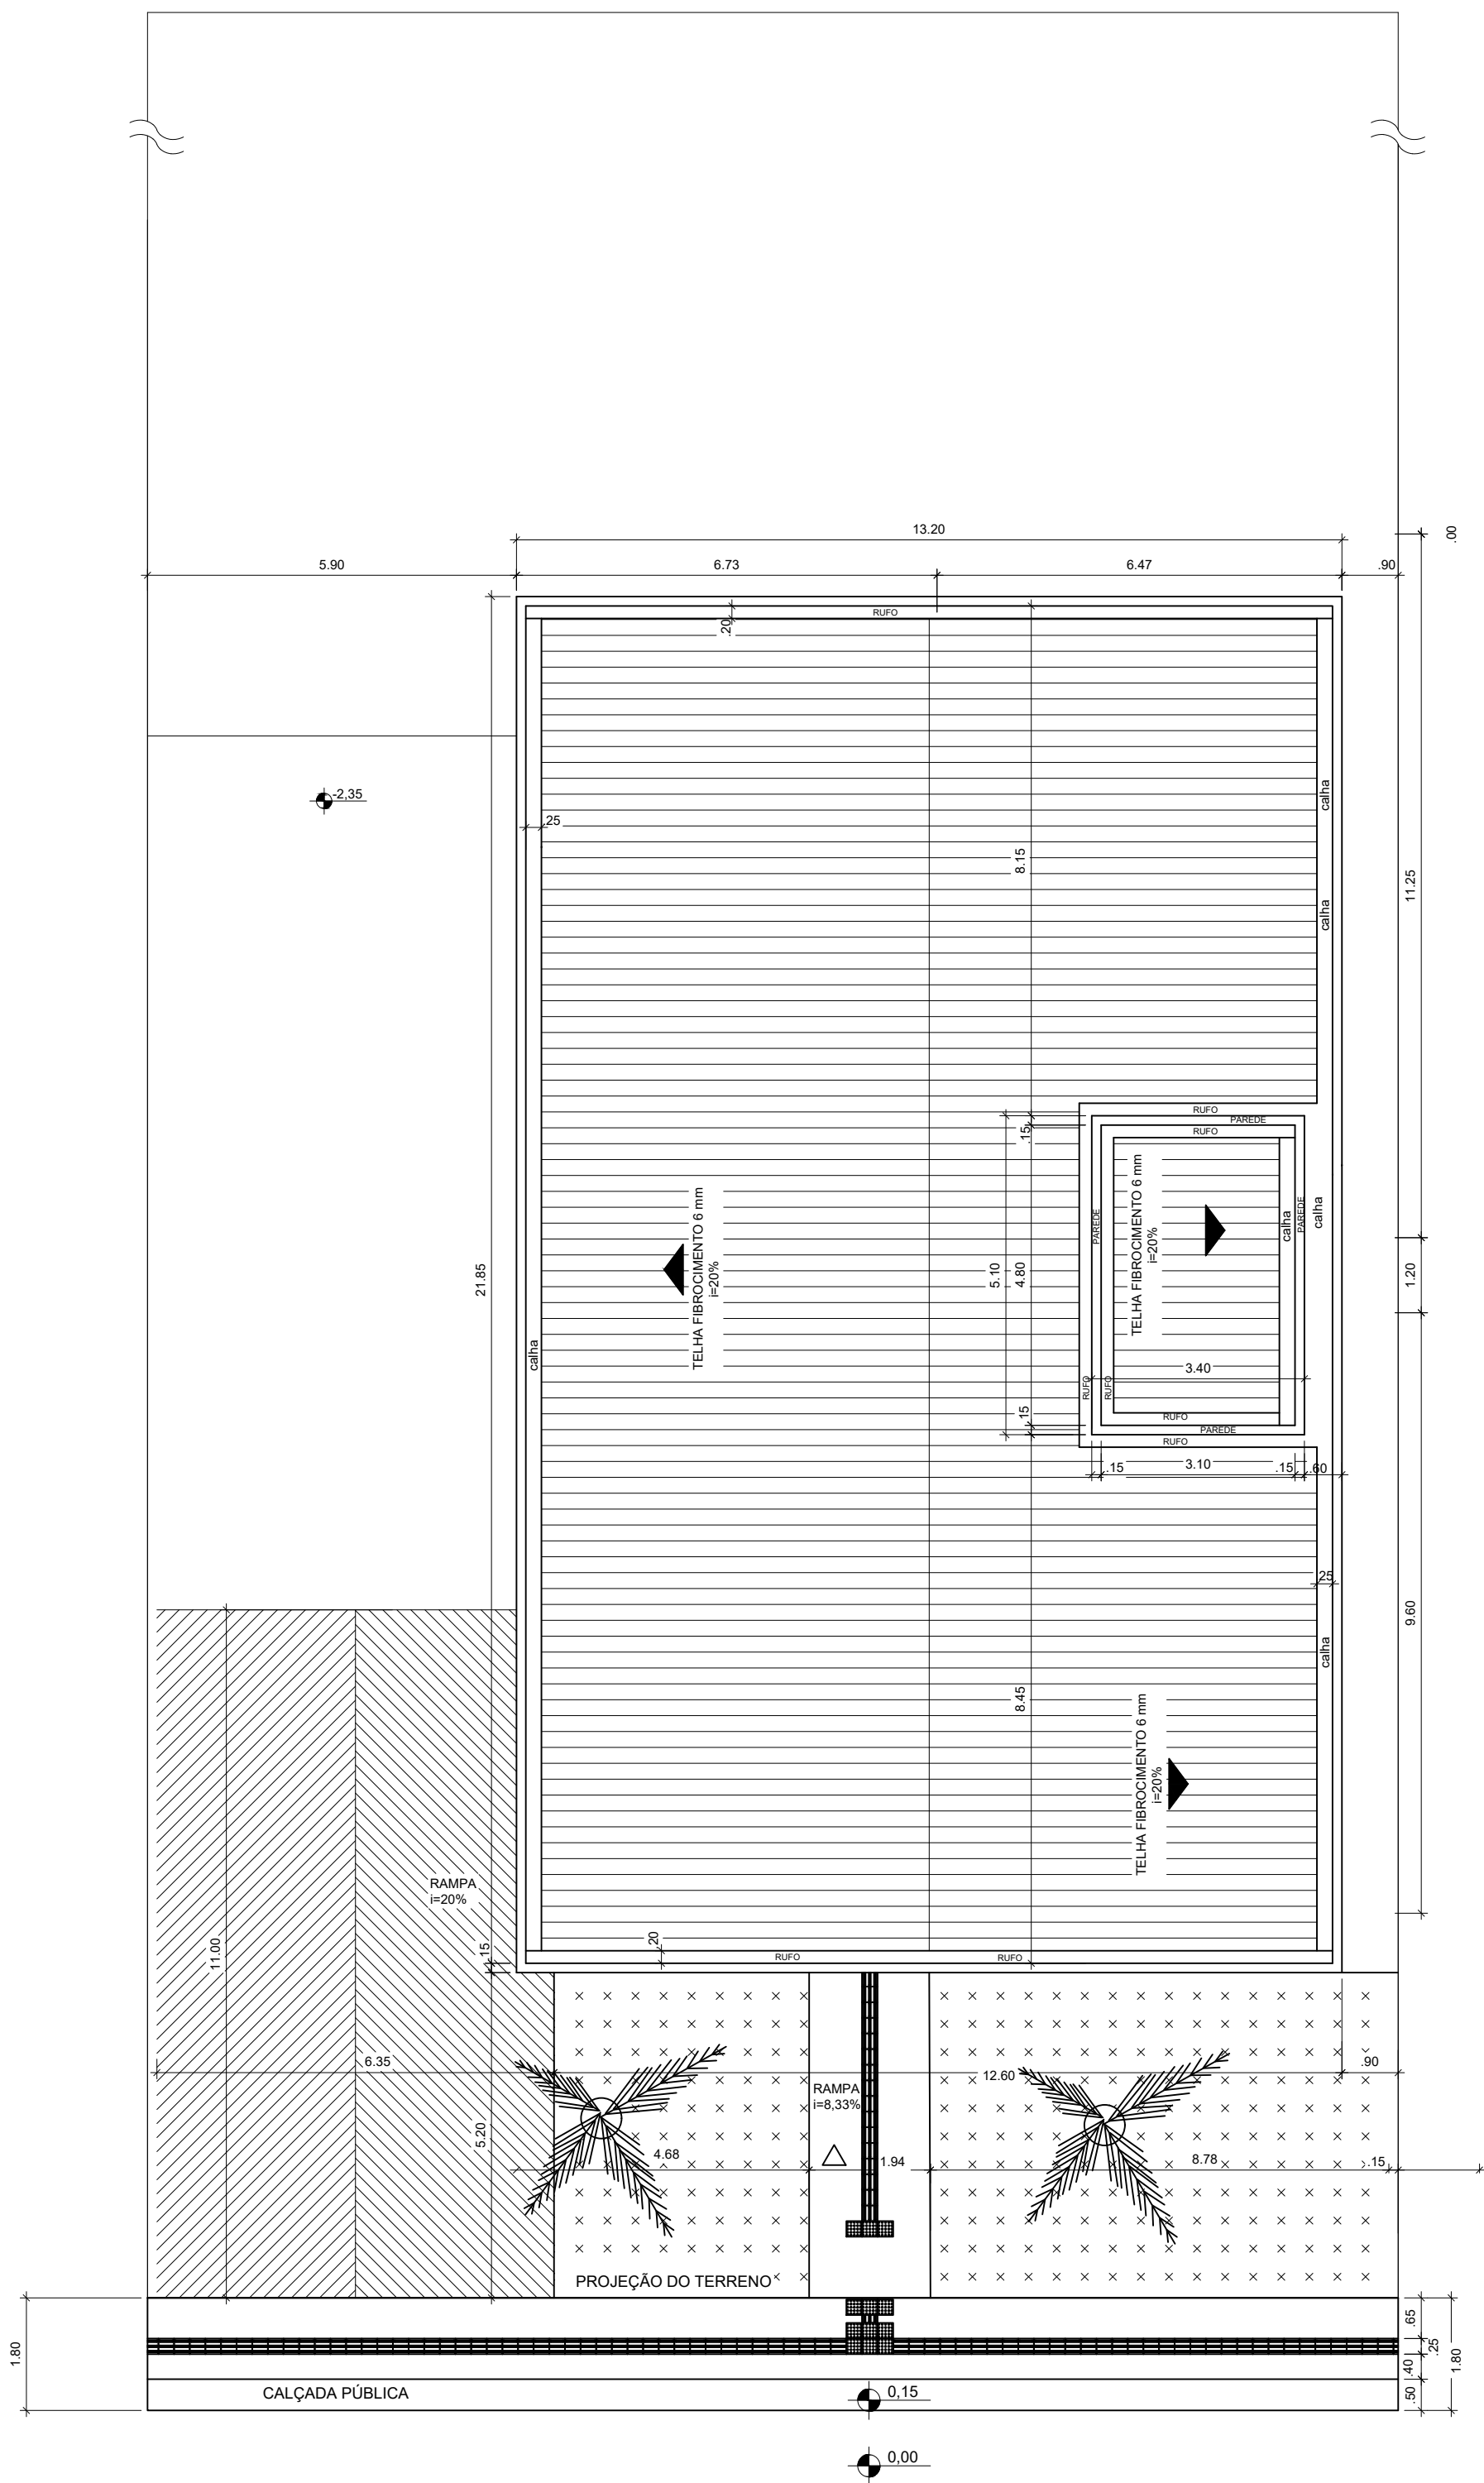
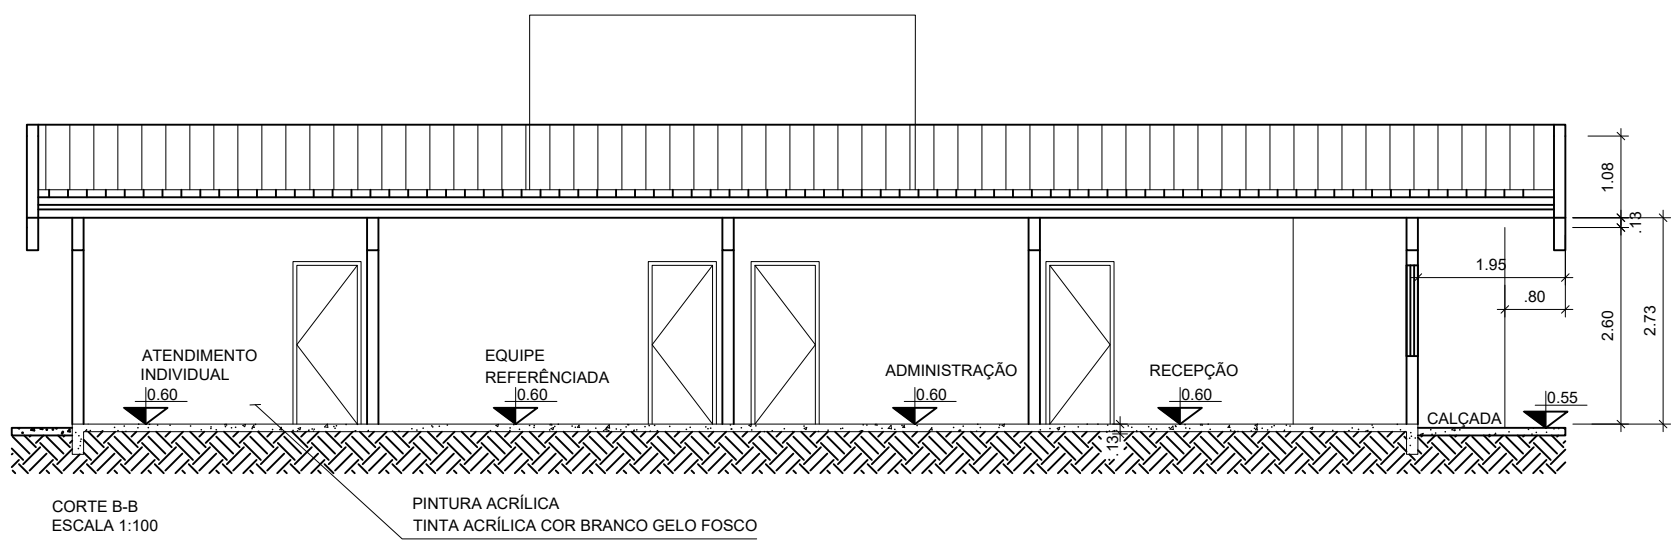


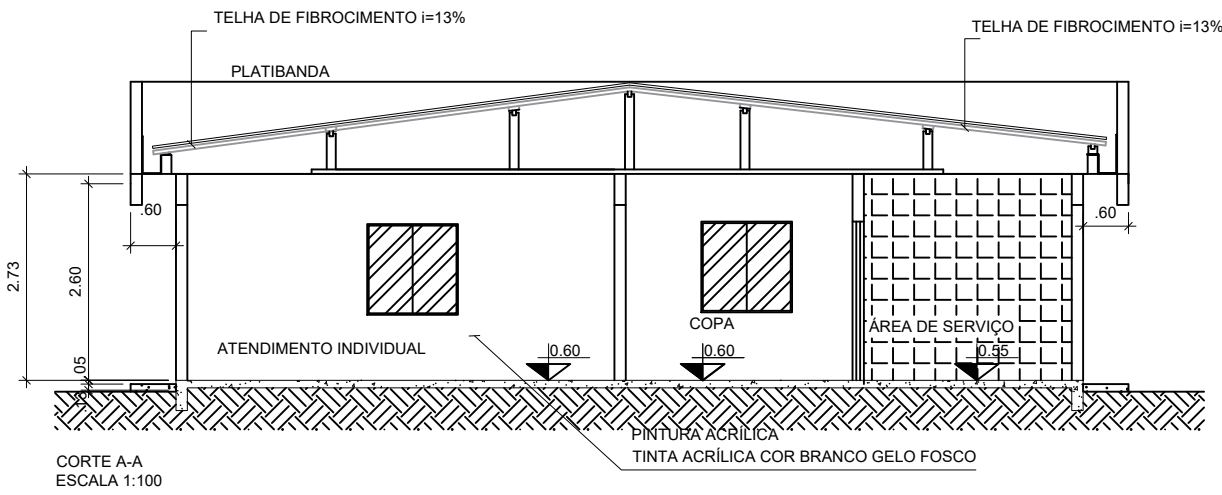

CRAS - PLANTA DE COBERTURA/LOCALIZAÇÃO
ESCALA 1:100

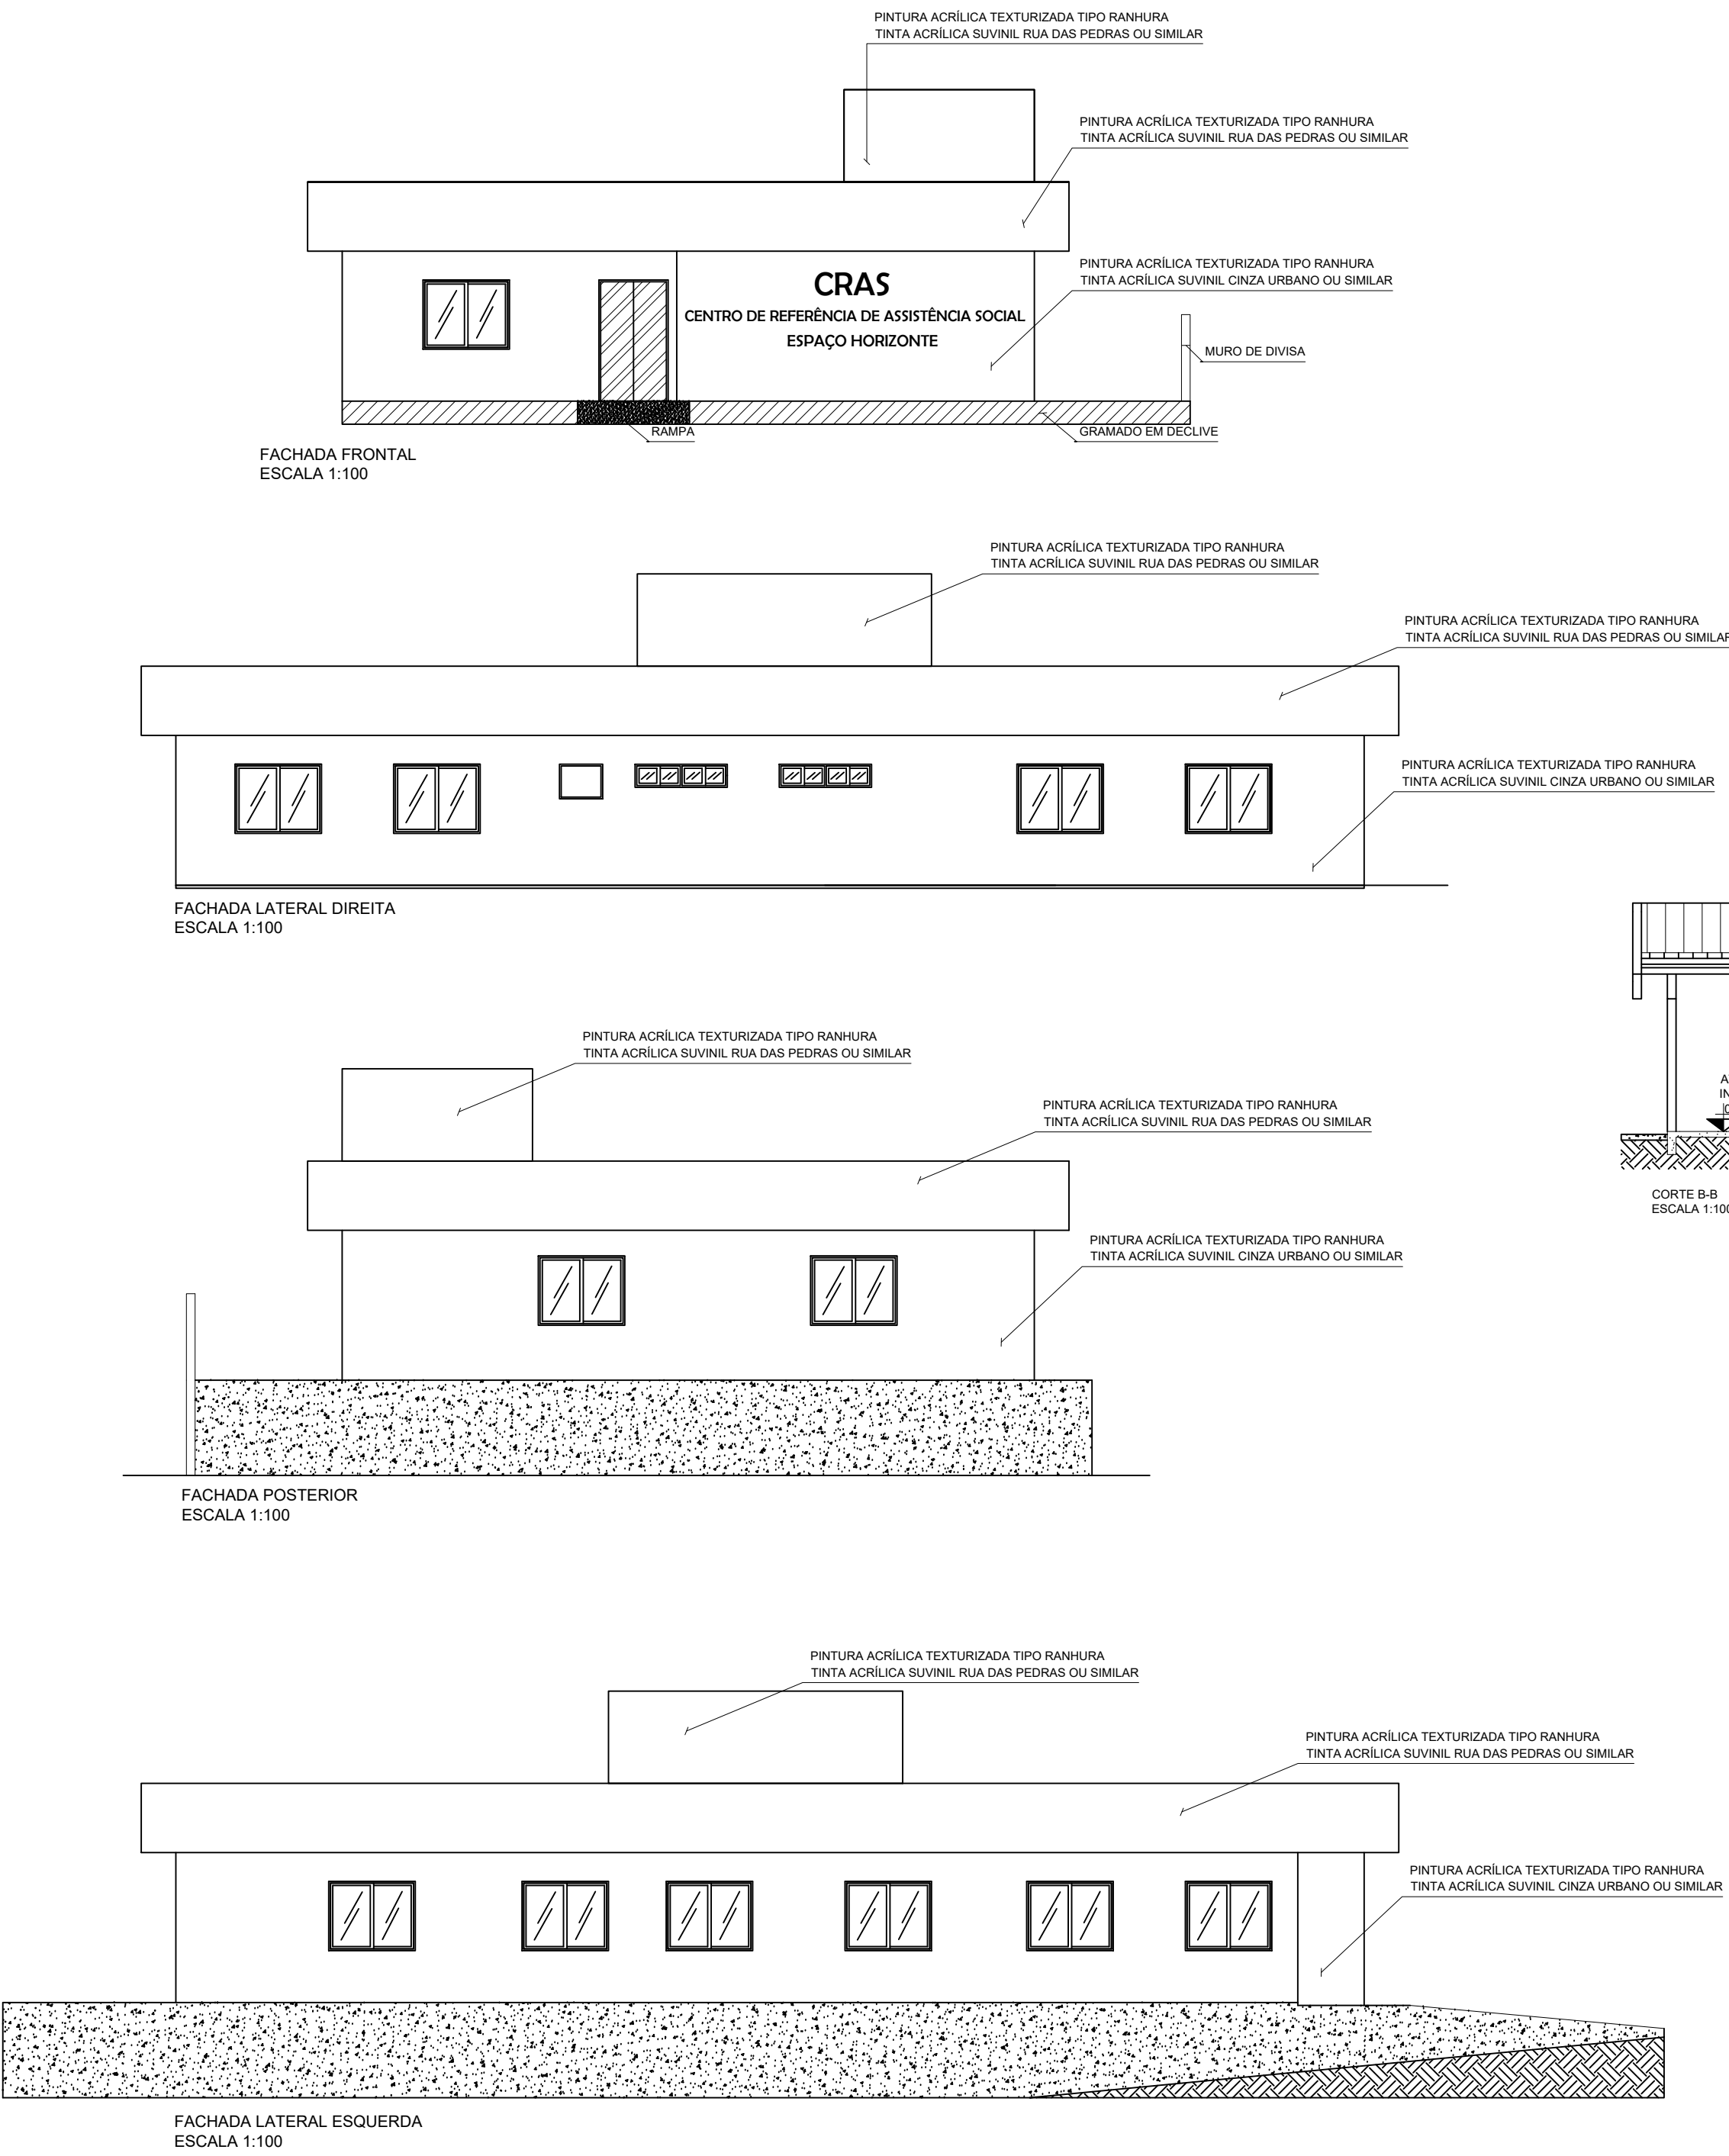

PREFEITURA MUNICIPAL DE JARI
Rua Barão do Triunfo, nº 193, Jari/RS
CEP 98.175-000
CNPJ 01.609.402/0001-50
FONE: (55) 3272 9030

Assunto: PLANTA DE COBERTURA/LOCALIZAÇÃO, CORTES E FACHADAS		
Obra:	04/2025 – Construção do Edifício do CRAS	Data: 07/05/2025
Proprietário(a):	Prefeitura Municipal de Jari	Escala: INDICADA
Resp. Técnico:	Anderson Kopioleski - CREA/RS 261.756	Área : 230,96 m²
Localização:	Avenida Hipólito Cardoso da Silveira, Quadra 31, 5/N, Jari/RS.	Prancha: 02/13