




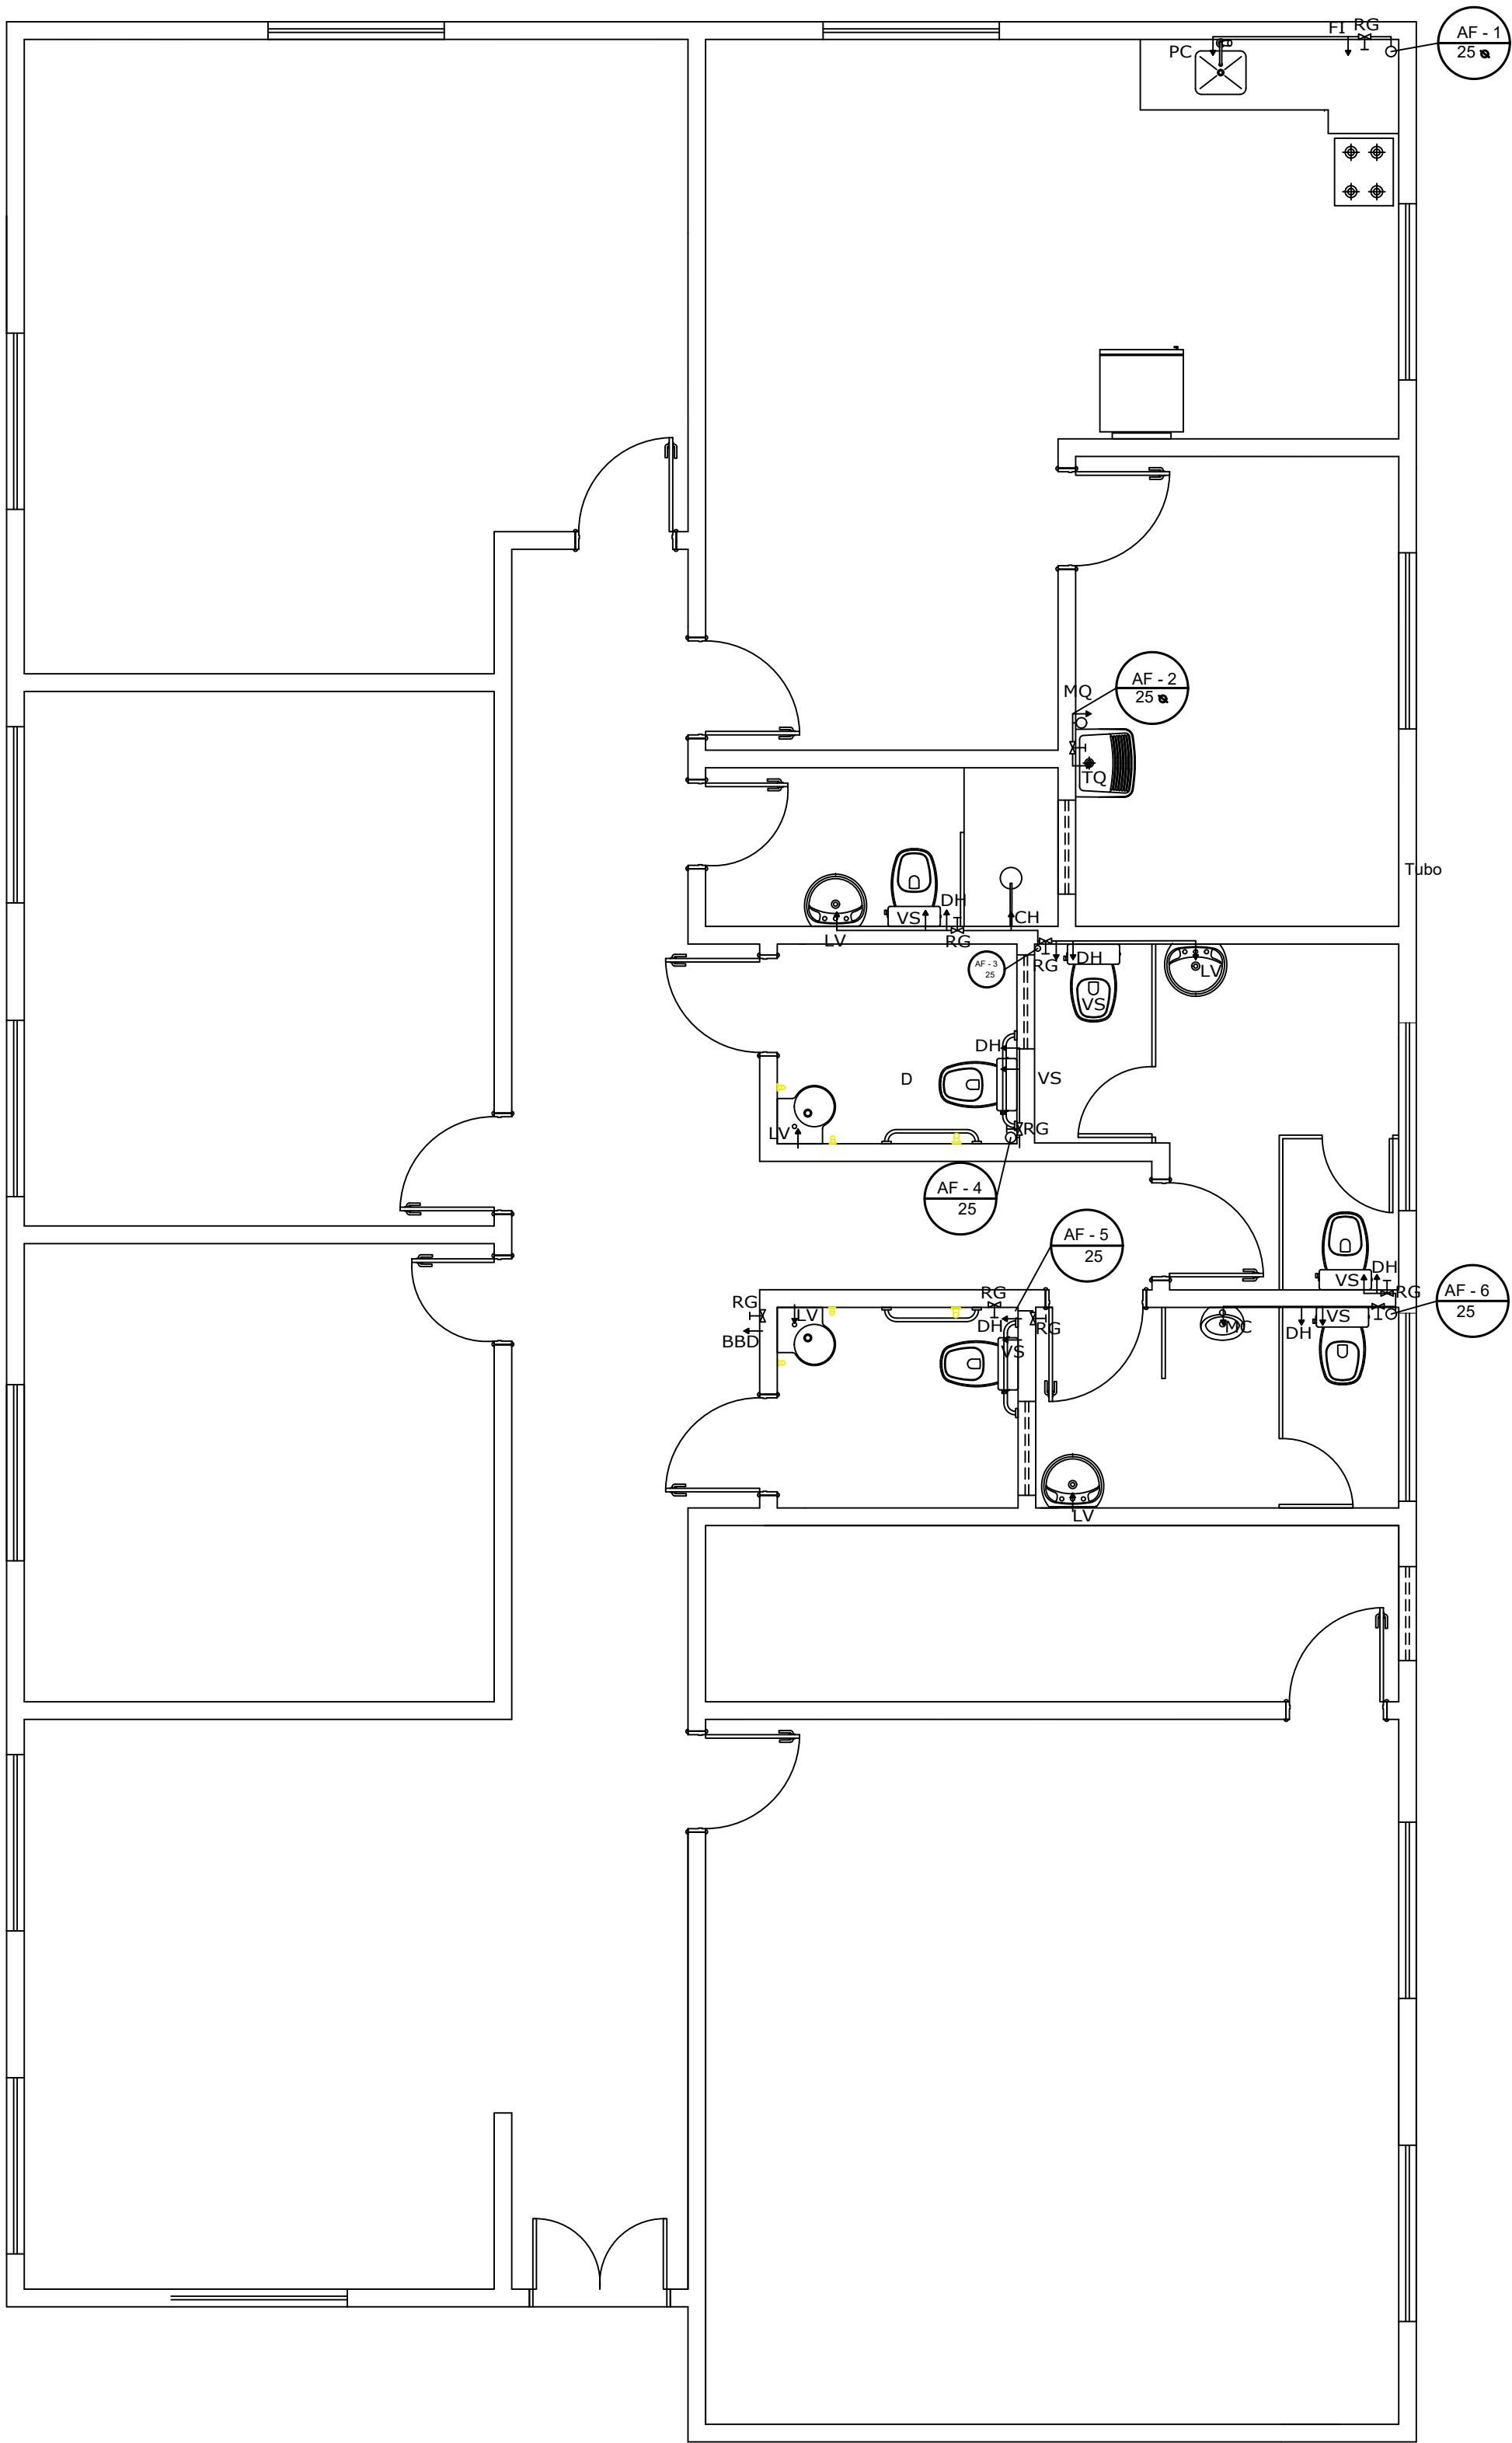

PAV. TÉRREO - PROJETO HIDRÁULICO
ESCALA 1:50

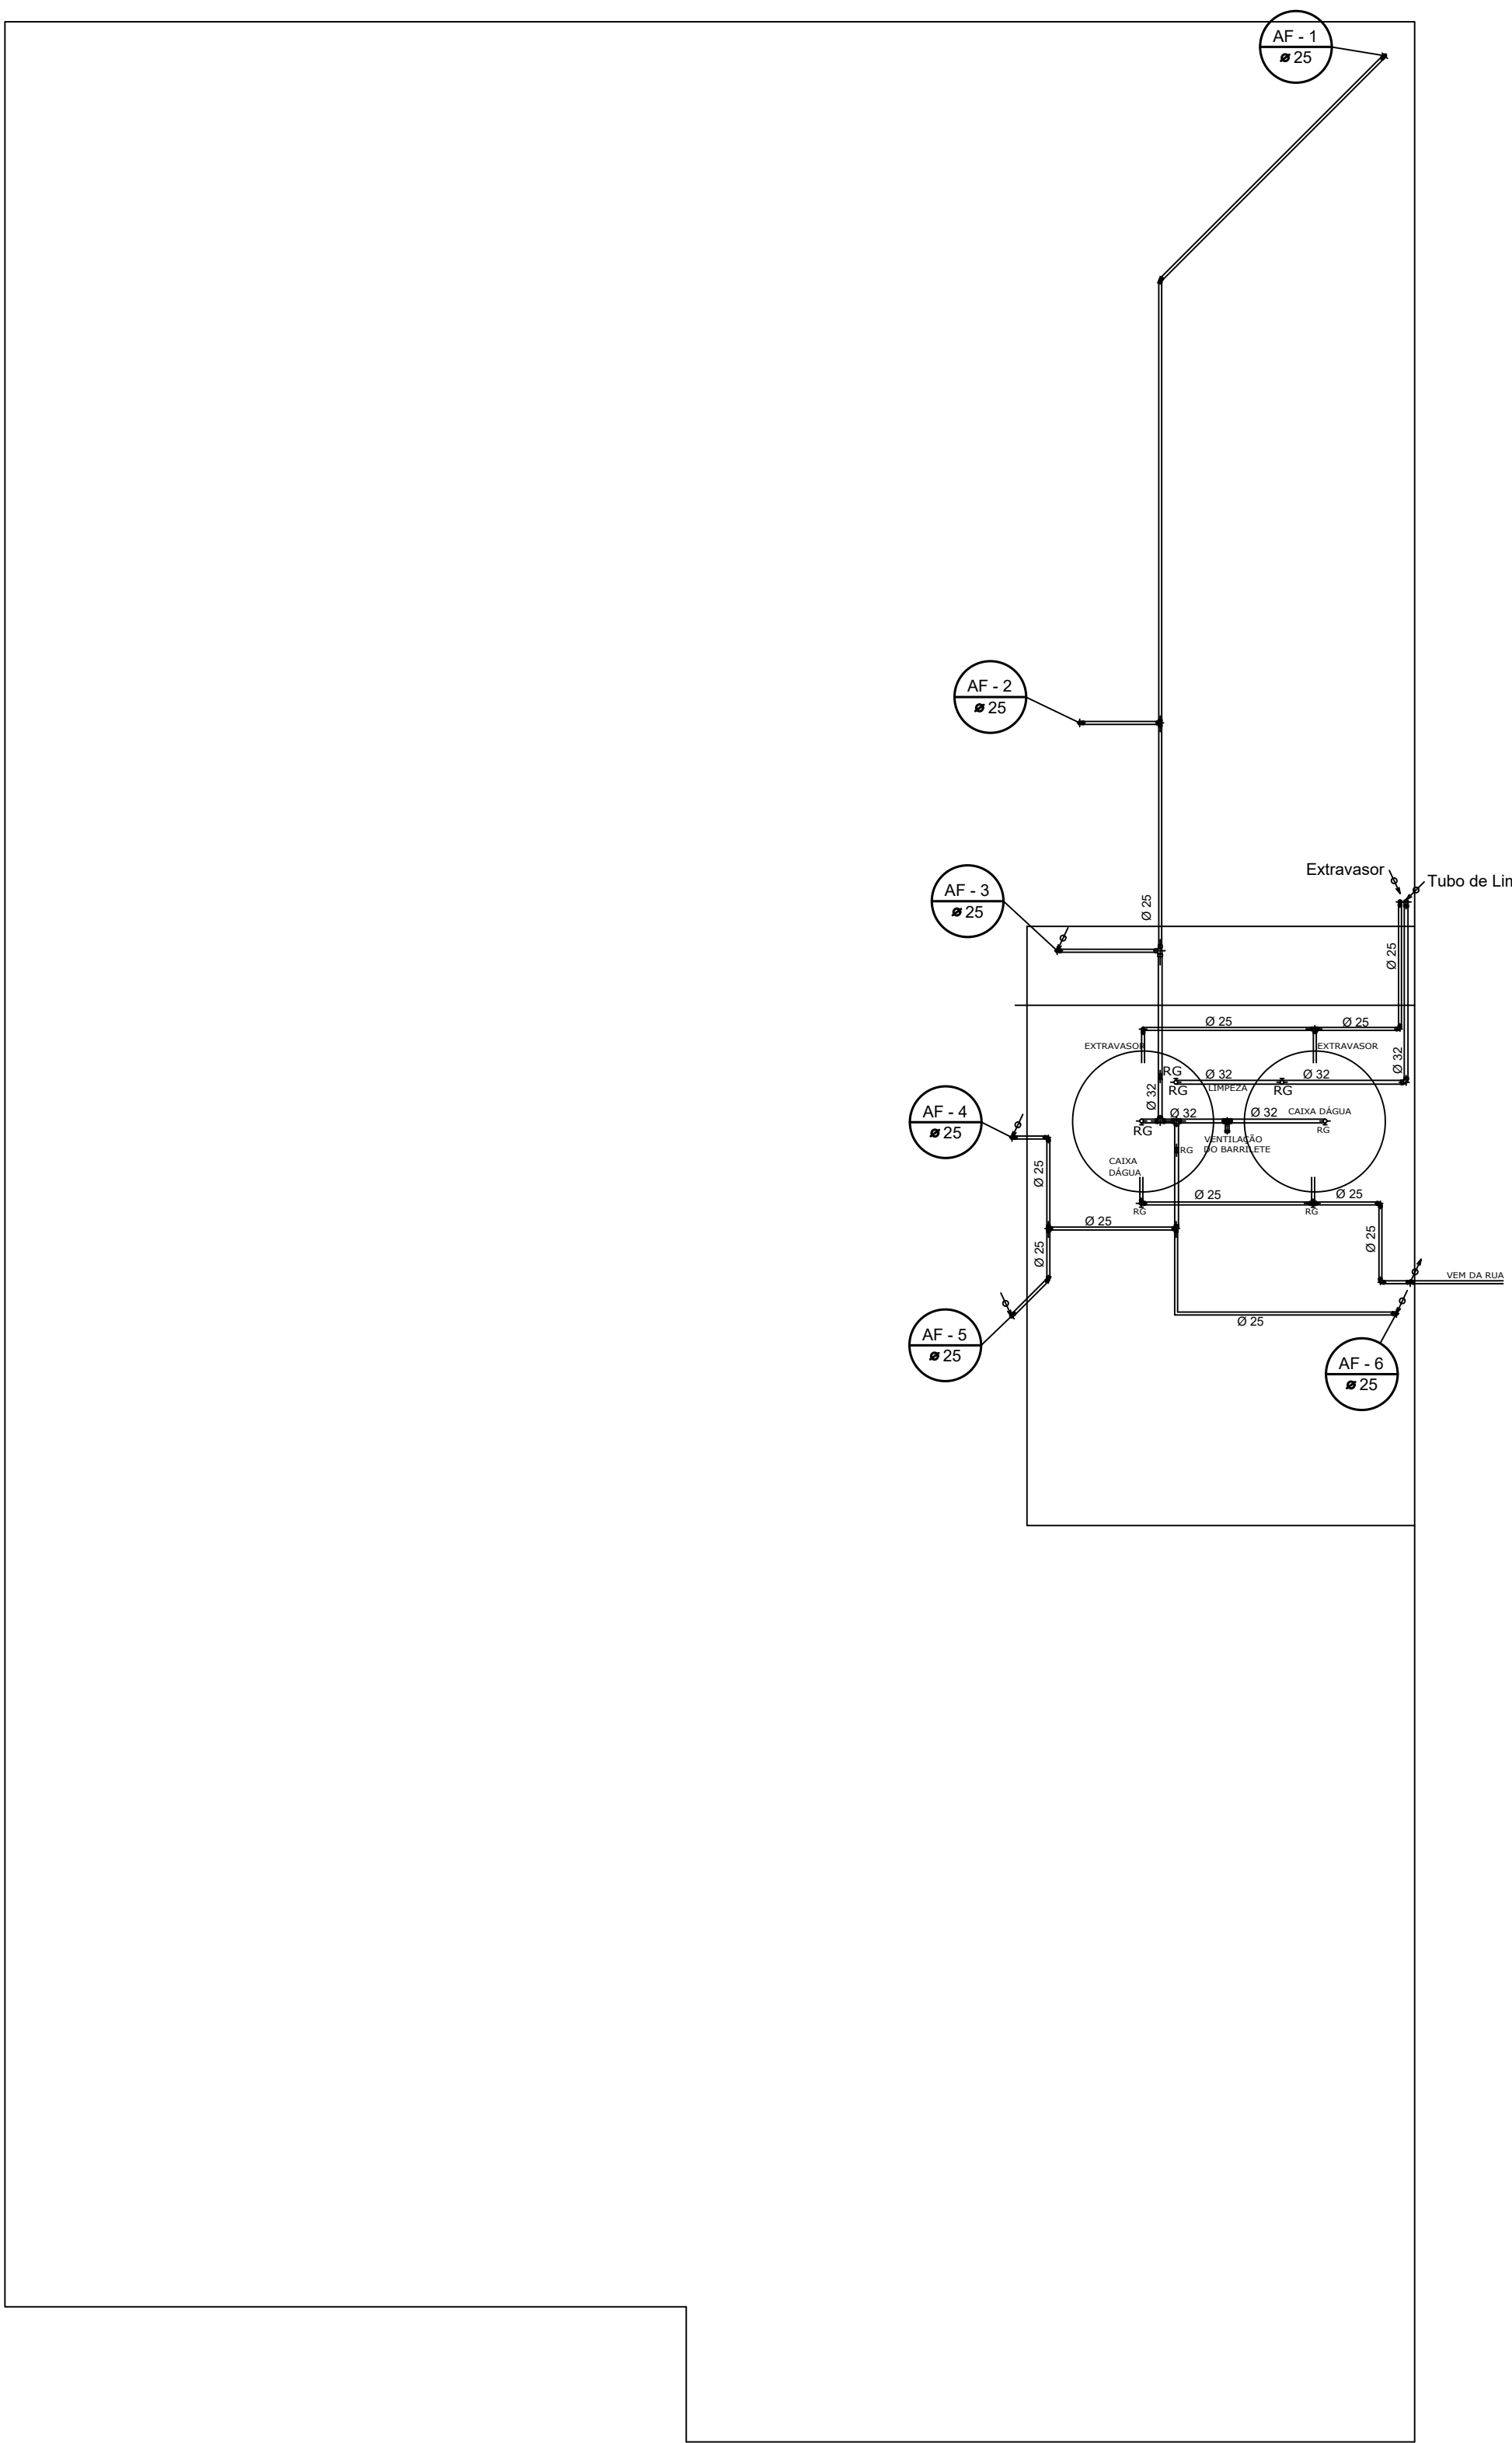


COBERTURA - PROJETO HIDRÁULICO
ESCALA 1:50

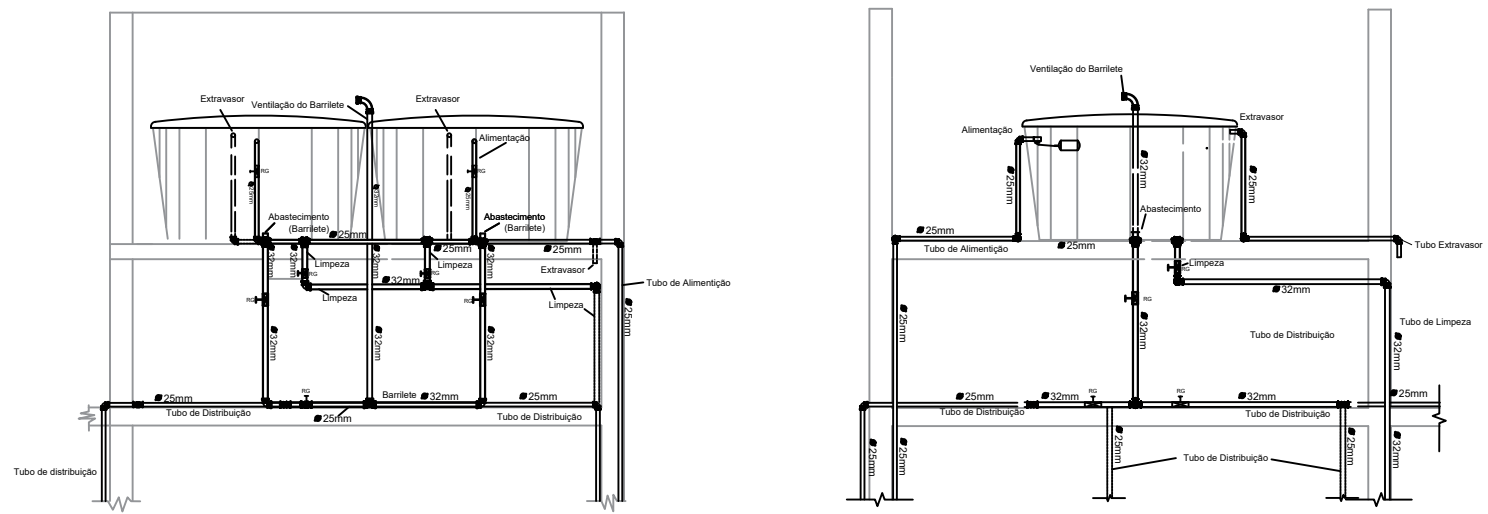

LEGENDA	
AF	ÁGUA FRIA
BBD	BEBEDOURO
DH	DUCHA HIGIÊNICA
FI	FILTRO
HD	HIDRÔMETRO
LV	LAVATÓRIO
MQ	MÁQUINA DE LAVAR ROUPA
PC	PIA DE COZINHA
RG	REGISTRO DE GAVETA
RP	REGISTRO DE PRESSÃO
TJ	TORNEIRA DE JARDIM
TQ	TANQUE
VS	VASO SANITÁRIO
VR	VALVULA DE RETENÇÃO
↘	TUBULAÇÃO QUE DESCE
↗	TUBULAÇÃO QUE SOBEE

Notas:
1. Os tubos e conexões devem ser de PVC rígido, resistentes, duráveis e de alta estanqueidade.
2. Os tubos e conexões deverão ser soldados entre si com adesivo plástico e não poderão ser aquecidos ao fogo.

Altura de pontos d'água

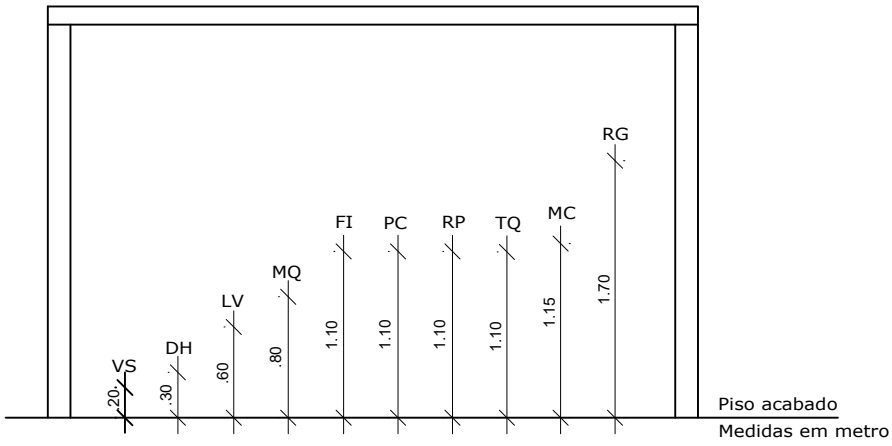

 PREFEITURA MUNICIPAL DE JARI Rua Barão do Triunfo, nº 193, Jari/RS CEP 98.175-000 CNPJ 01.609.402/0001-50 FONE: (55) 3272 9030		
Assunto: PROJETOS ELÉTRICO, HIDRÁULICO, SANITÁRIO E PPCI		
Obra:	04/2025 – Construção do Edifício do CRAS	Data: 07/05/2025
Proprietário(a):	Prefeitura Municipal de Jari	Escala: INDICADA
Resp. Técnico:	Anderson Kopioleski - CREA/RS 261.756	Área : 230,96 m²
Localização:	Avenida Hipólito Cardoso da Silveira, Quadra 31, 5/N, Jari/RS.	Prancha: 04/13