




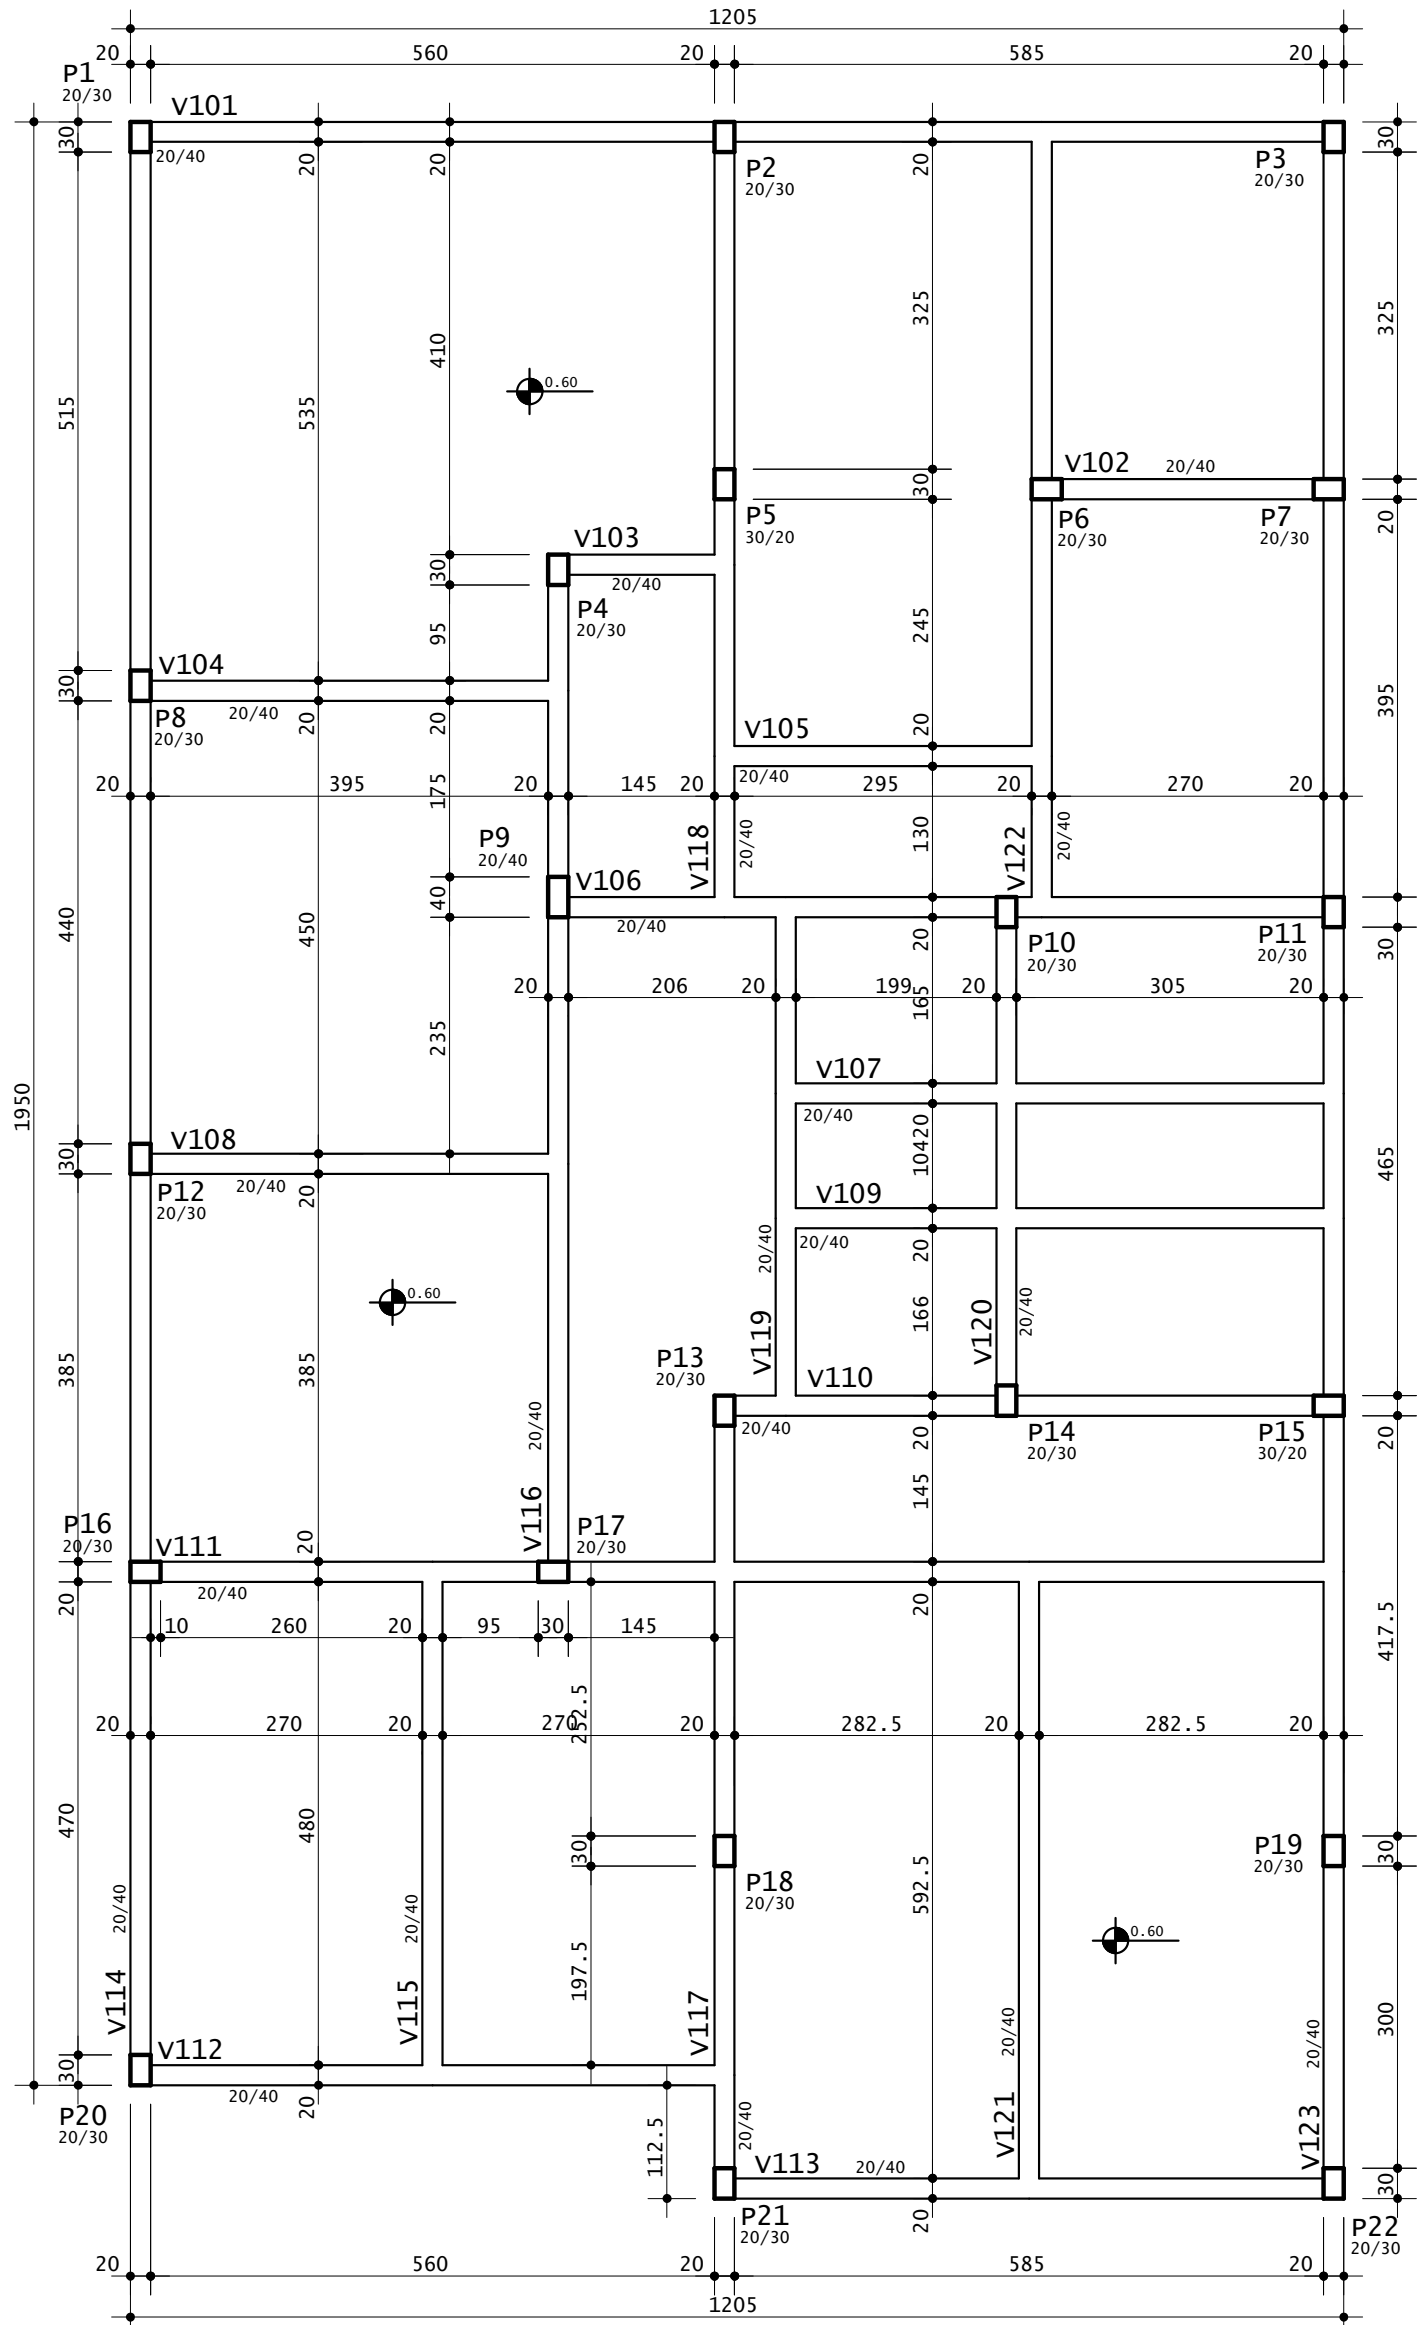


PLANTA DE FORMAS - TÉRREO  
ESCALA: 1/75

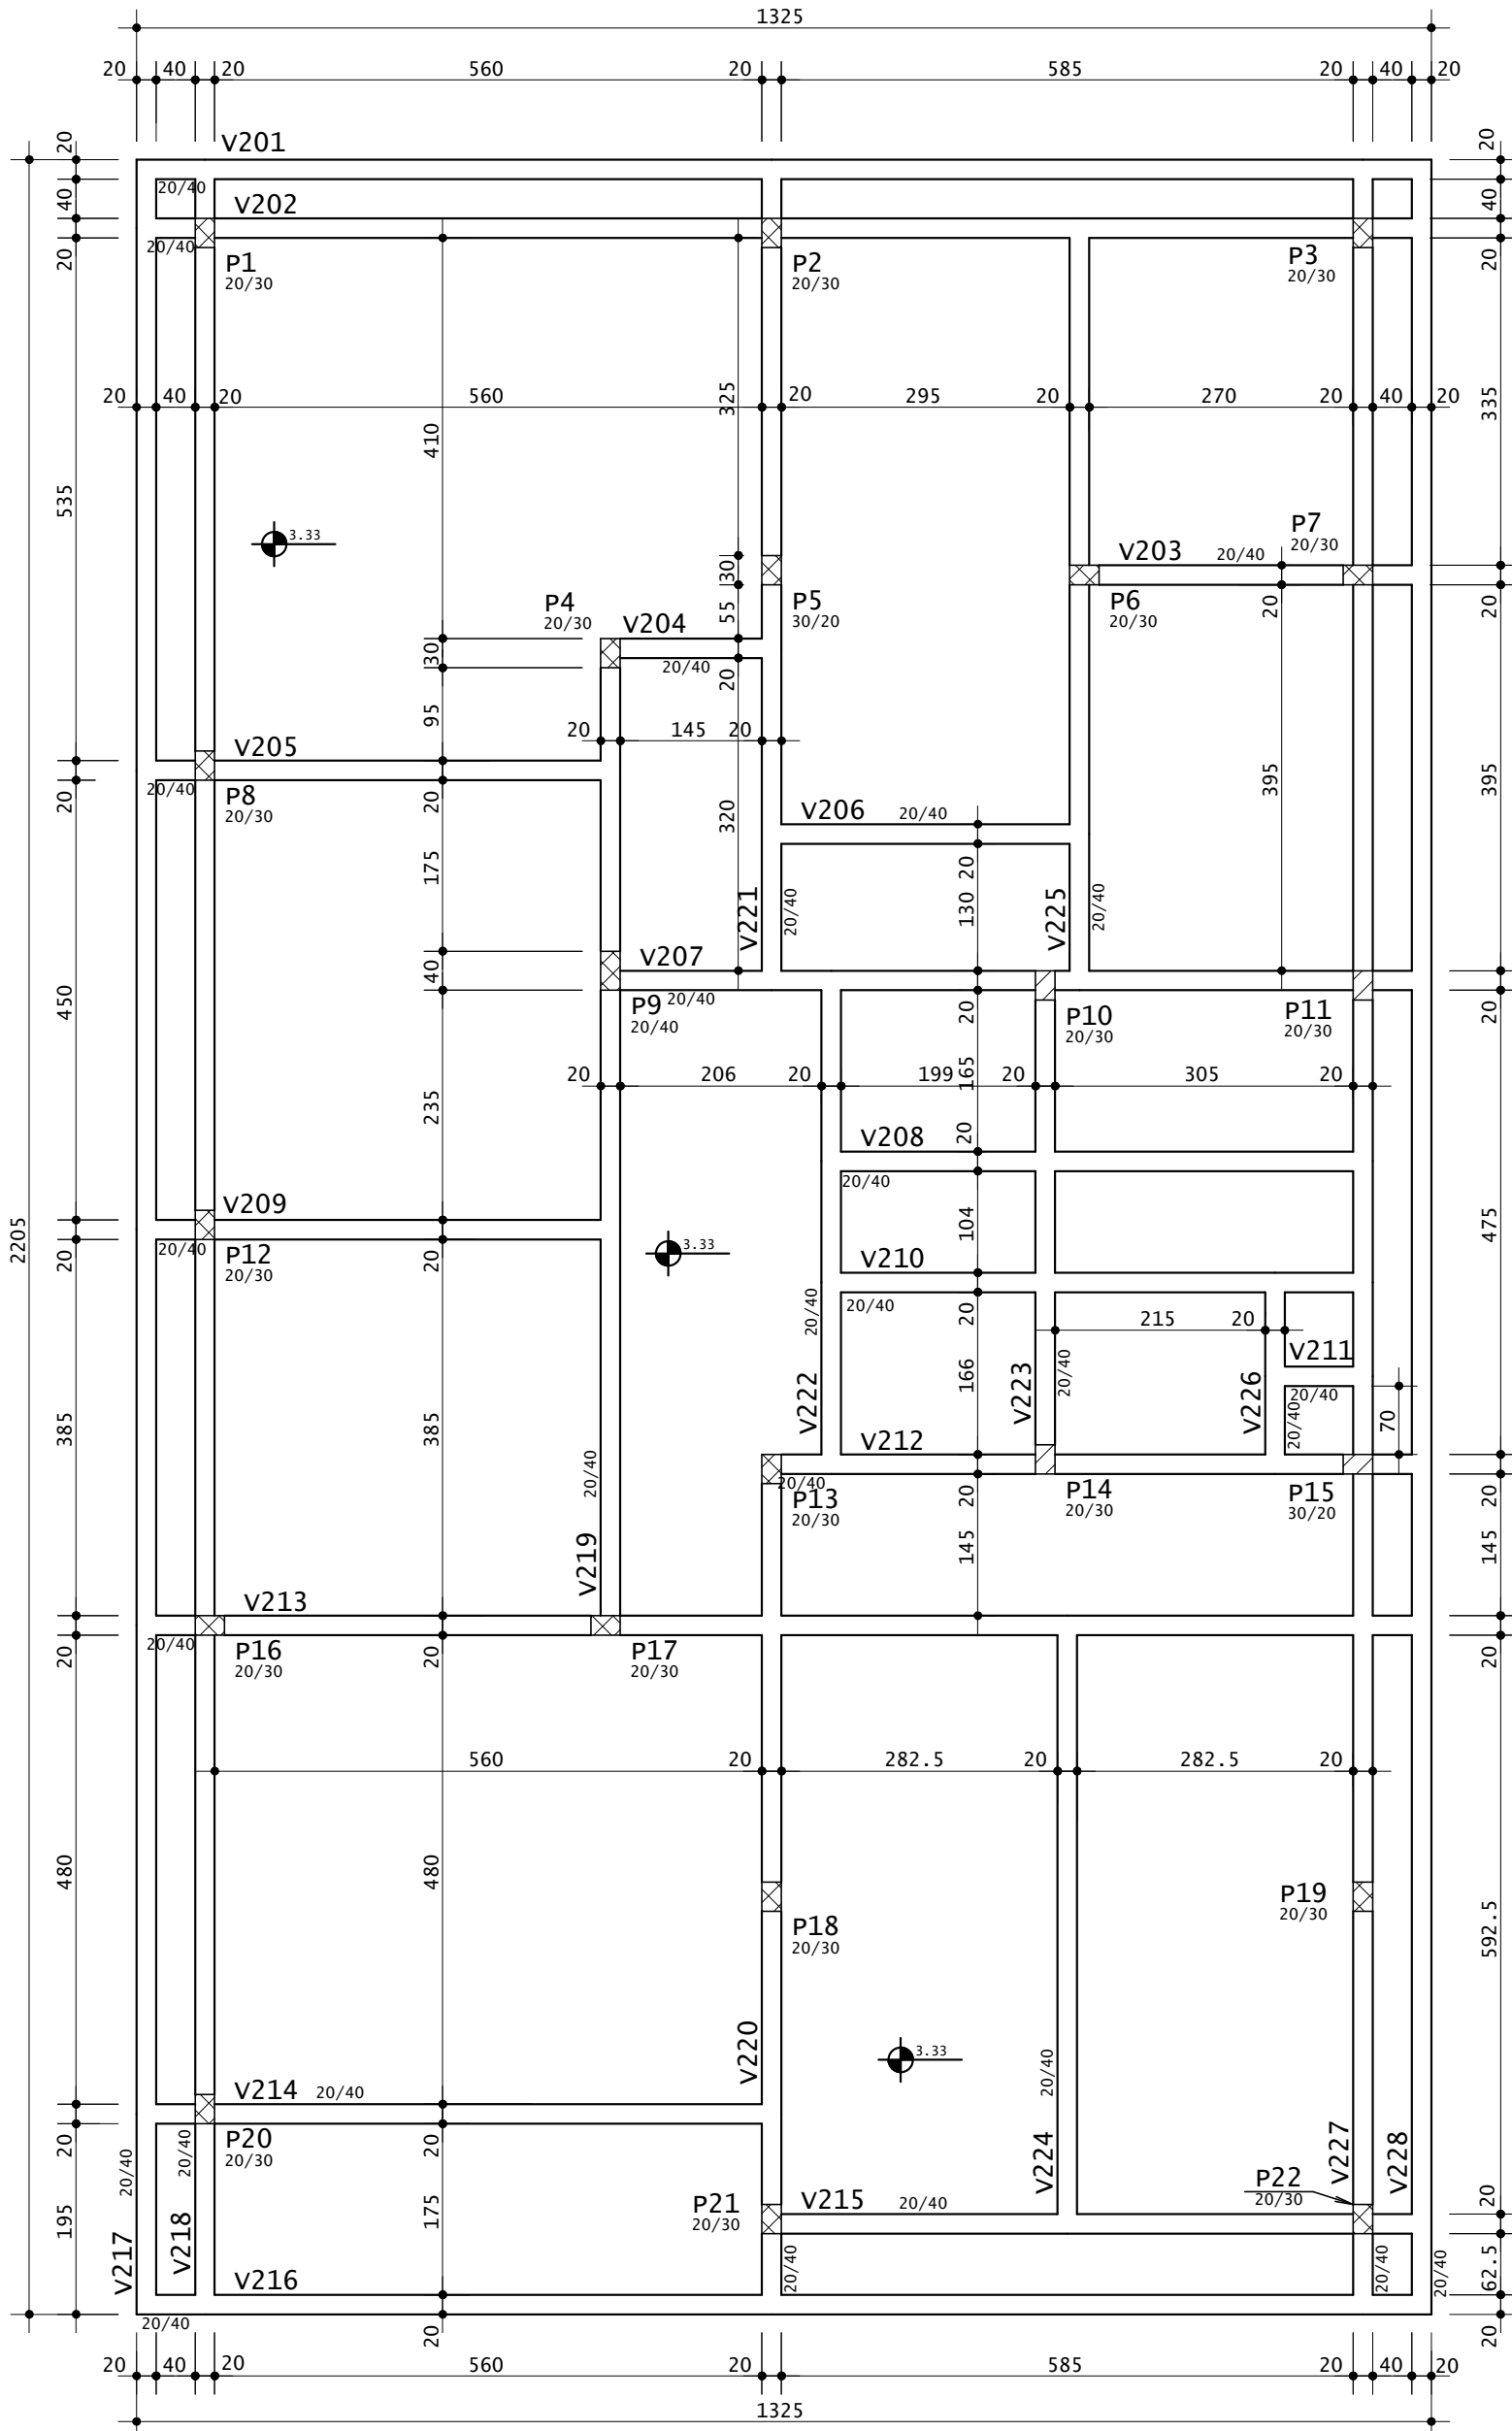

PLANTA DE FORMAS - COBERTURA  
ESCALA: 1/75

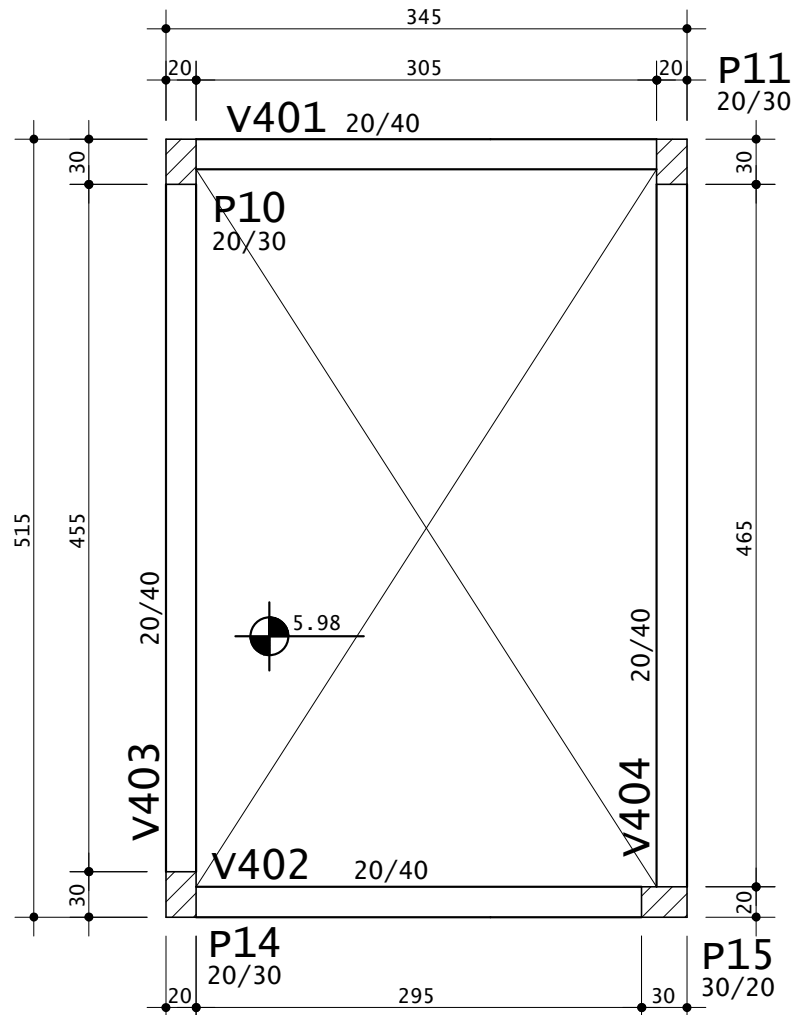

PLANTA DE FORMAS - COB. RES.  
ESCALA: 1/50

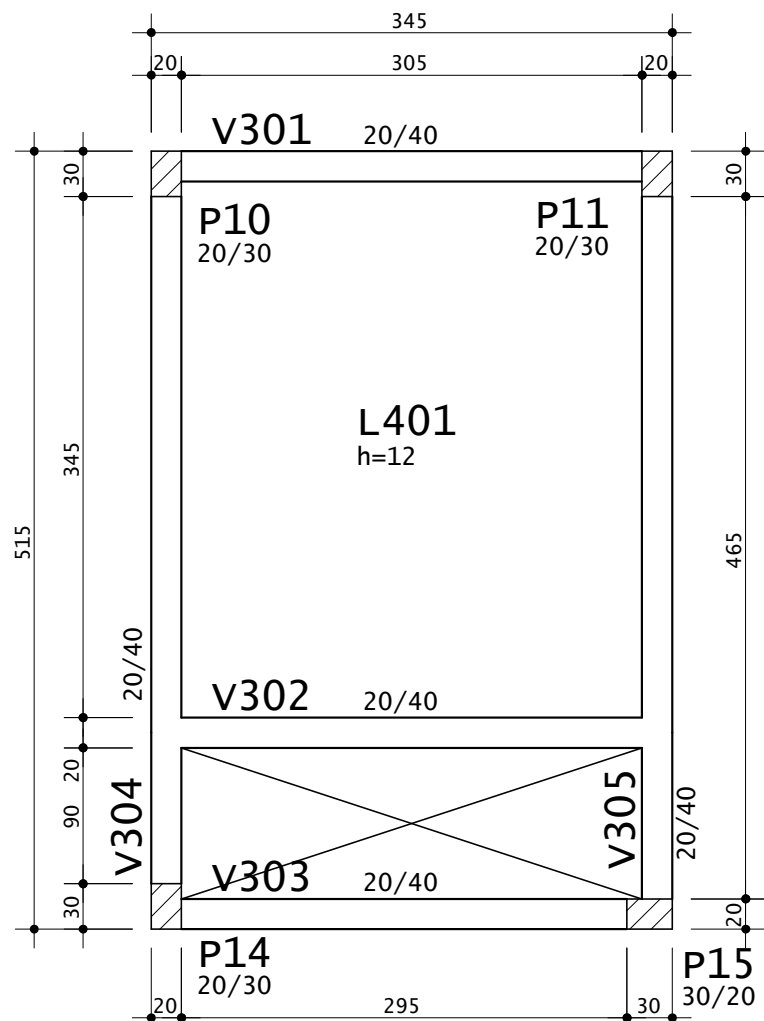

PLANTA DE FORMAS - BARRILETE  
ESCALA: 1/50

|                                                                                       |  |   |  |
|---------------------------------------------------------------------------------------|--|---|--|
|  |  | PREFEITURA MUNICIPAL DE JARI                                                                               |  |
|                                                                                       |  | RUA BARÃO DO TRIUNFO, n° 193, JARI/RS<br>CEP 98.175-000<br>CNPJ 01.609.402/0001-50<br>FONE: (55) 3272 9030 |  |
| ASSUNTO:                                                                              |  |   |  |
| PLANTAS DE FORMAS                                                                     |  |   |  |
| OBRA:<br>CRAS                                                                         |  | DATA:<br>MAI/2025                                                                                          |  |
| PROPRIETÁRIO(A) :                                                                     |  | ESCALA:   |  |
| <div></div>                                                                           |  | INDICADA                                                                                                   |  |
| RESP. TÉC.:                                                                           |  | REVISÃO:                                                                                                   |  |
| <div></div>                                                                           |  | R00   |  |
| ANDERSON KOPIOLESKI - CREA/RS 261.756                                                 |  | PRANCHA:                                                                                                   |  |
| LOCALIZAÇÃO:                                                                          |  | 07/13   |  |
| AV. HIPÓLITO CARDOSO DA SILVEIRA, JARI - RS                                           |  | ARQUIVO:                                                                                                   |  |
|                                                                                       |  | PRANCHA-07                                                                                                 |  |