




v101

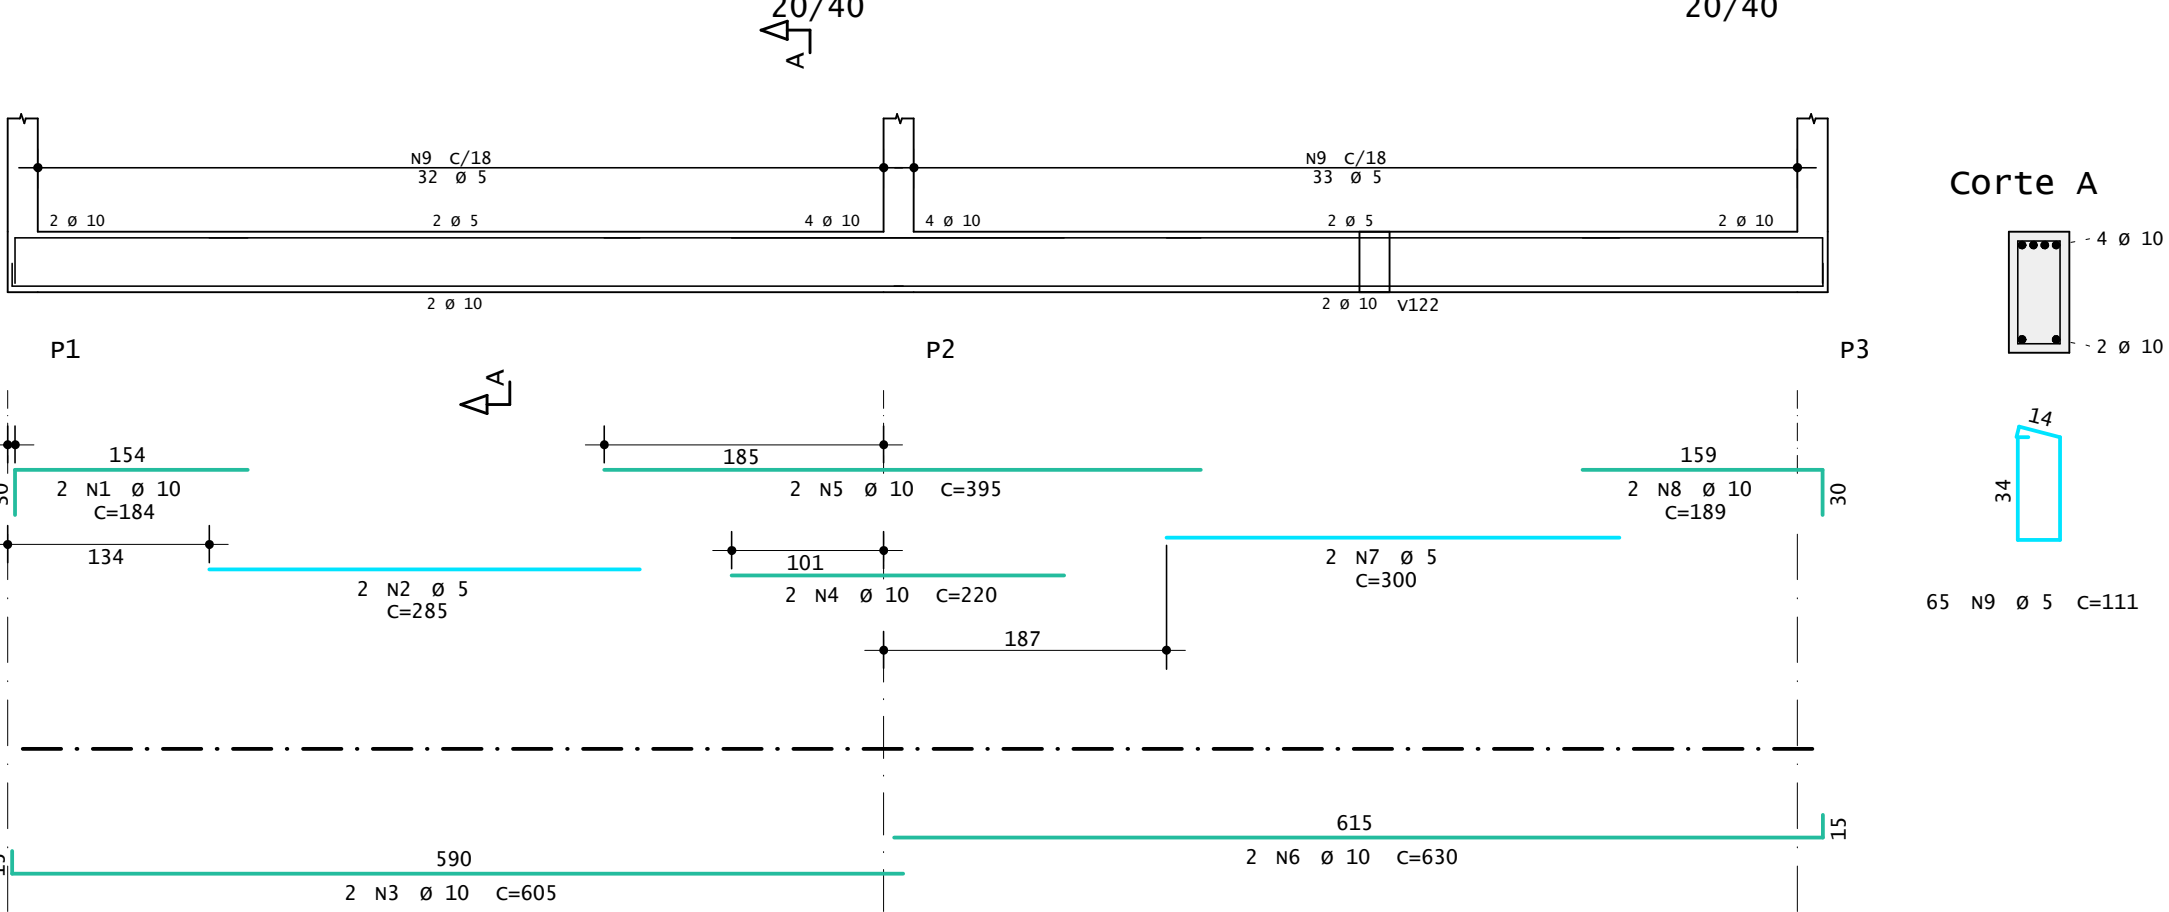


v102

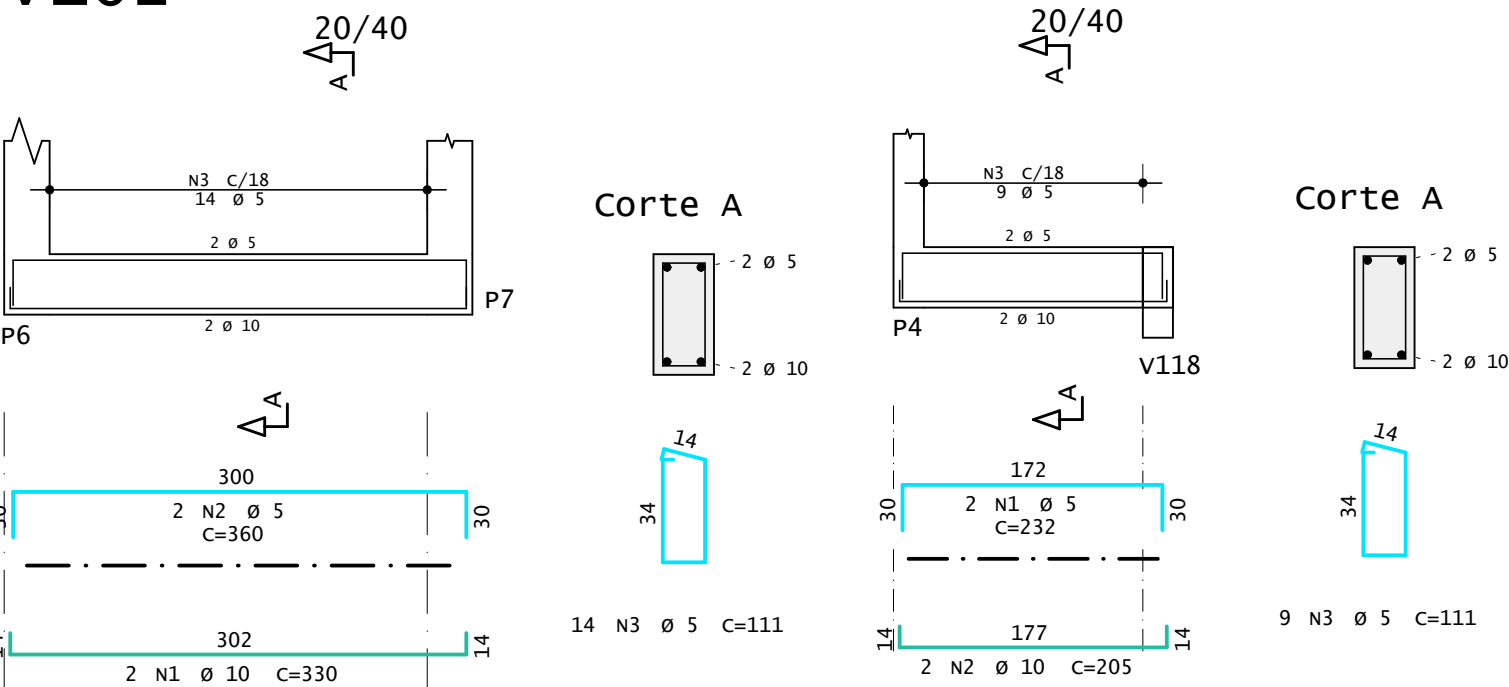


v103

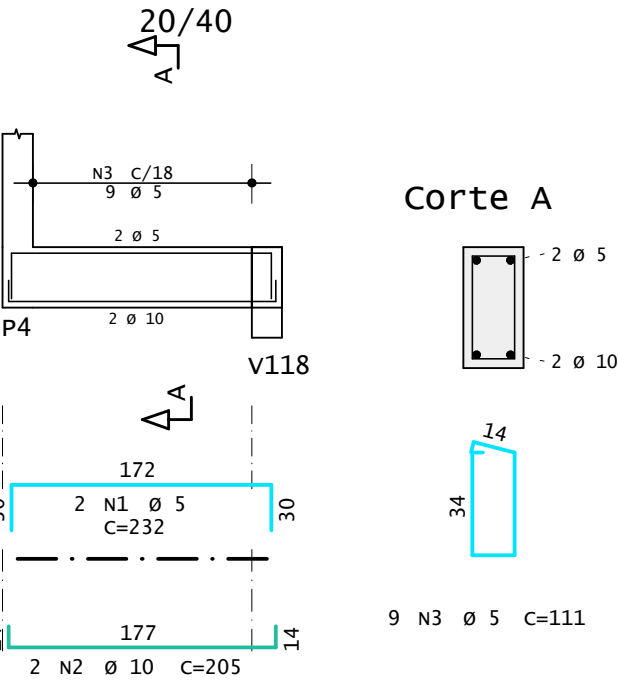


v104

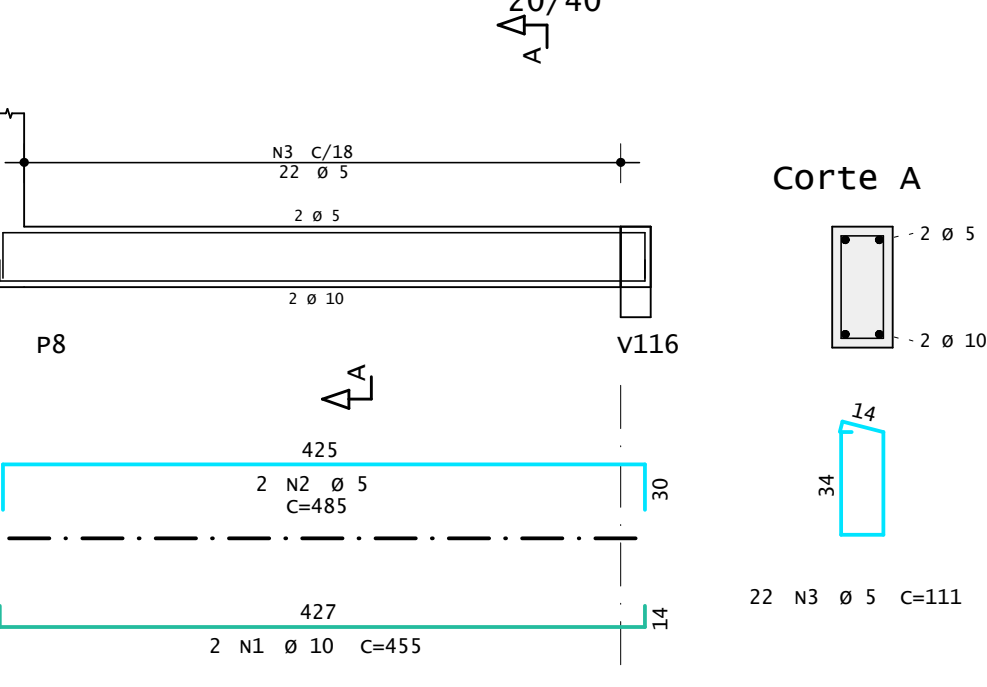


v105

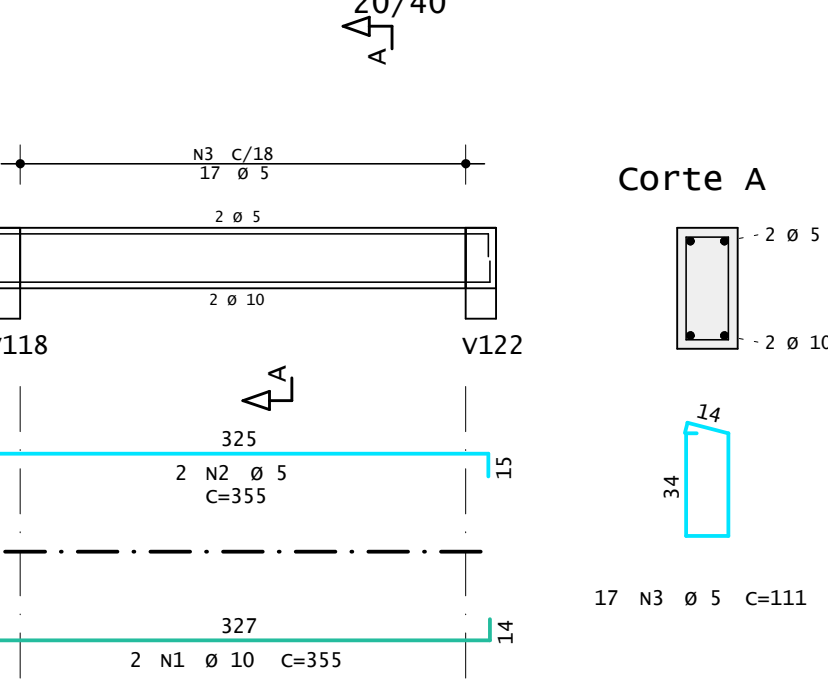


v106

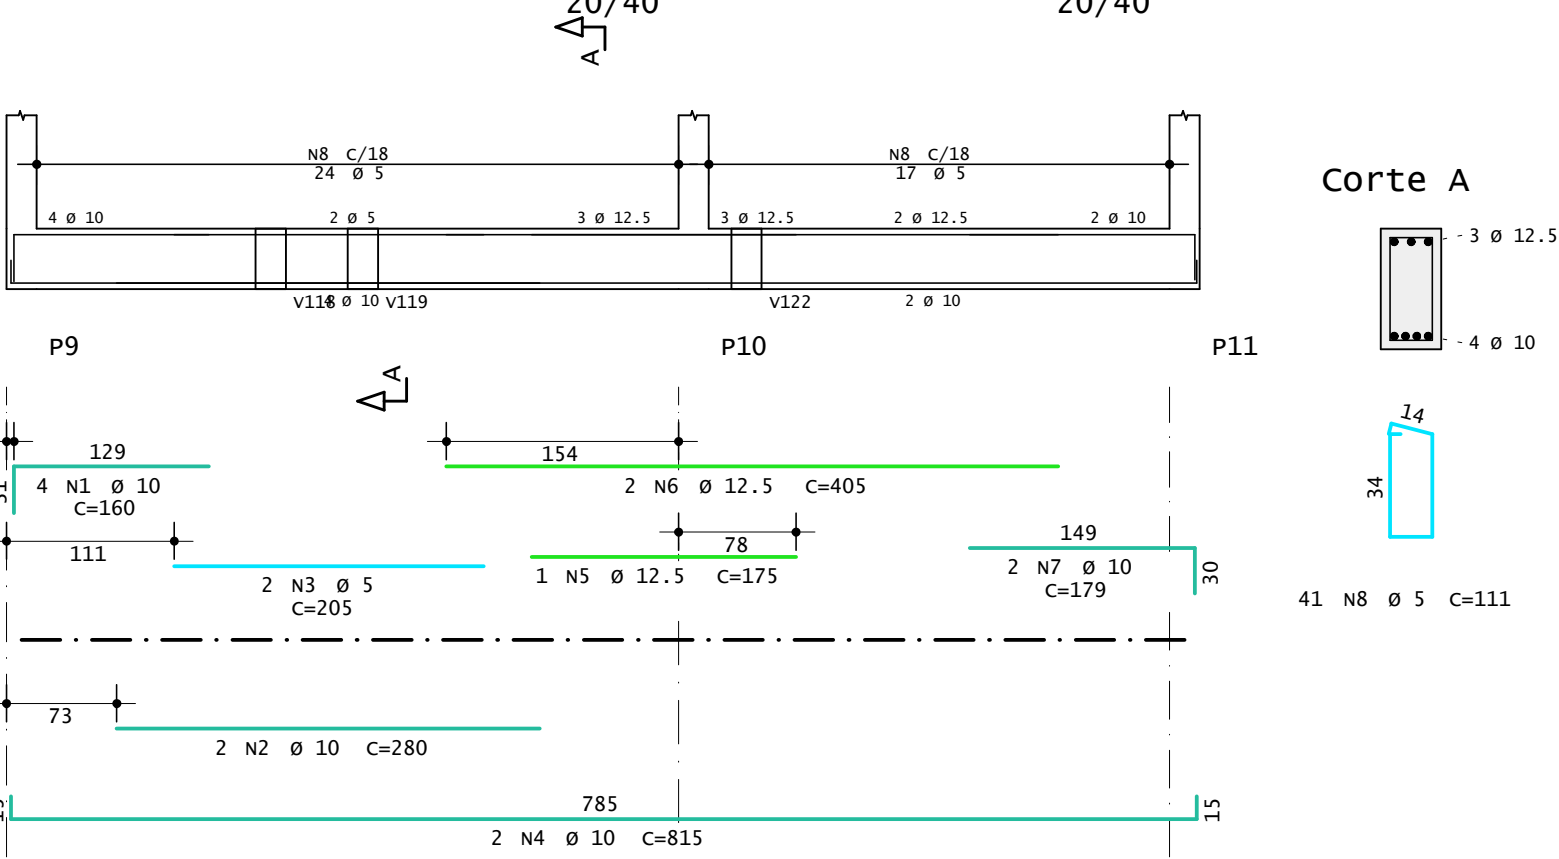


v107

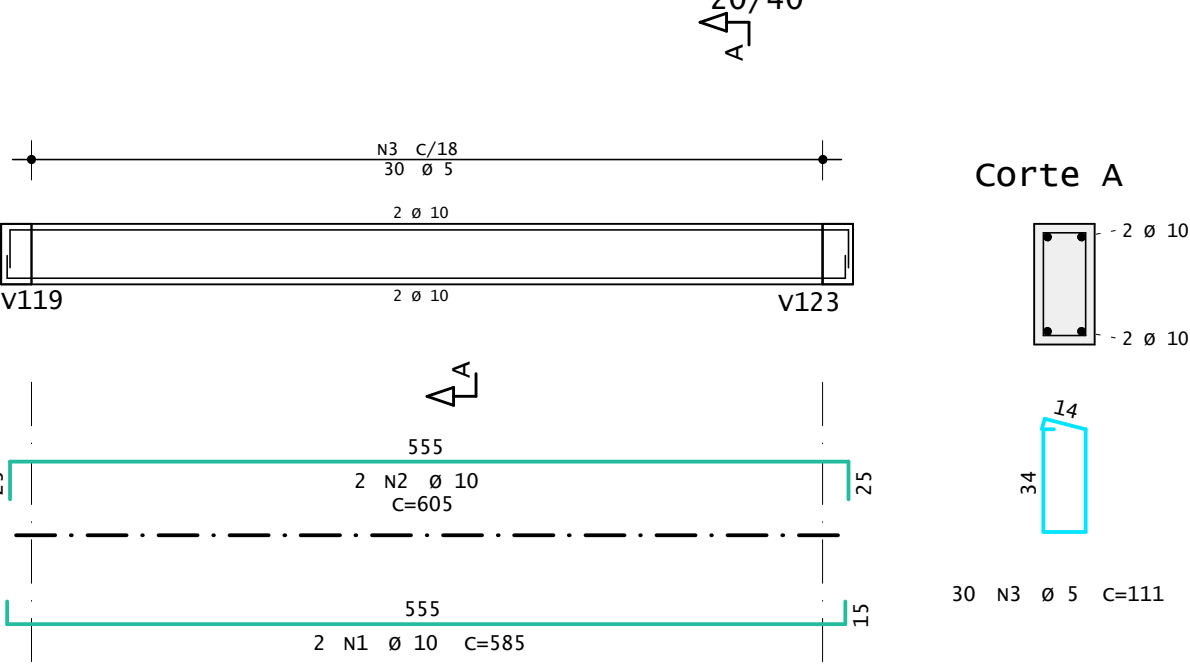


v108

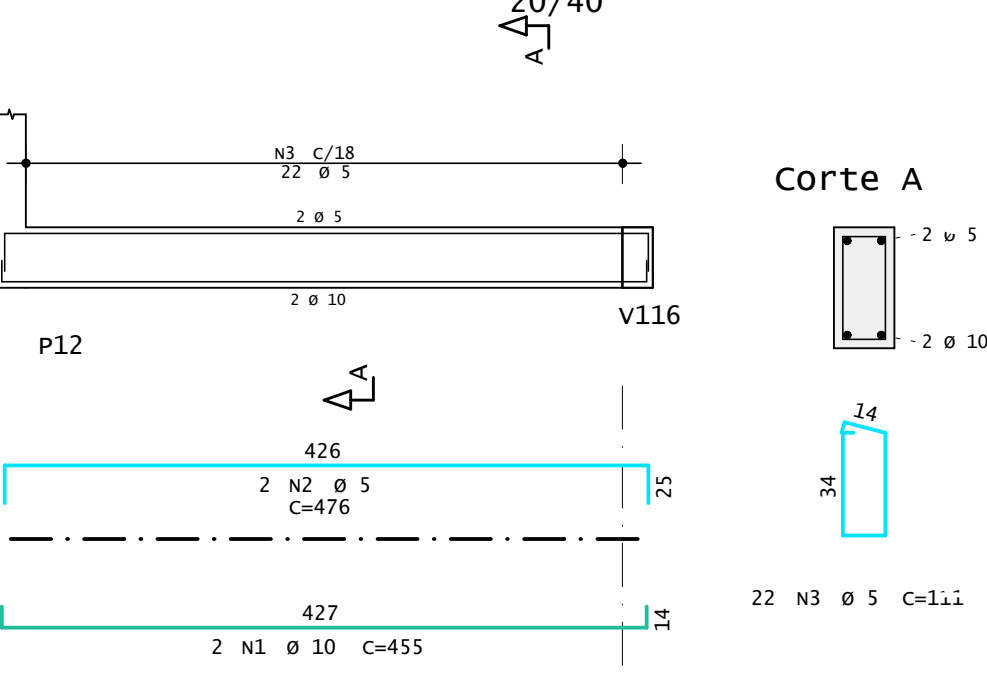


v109

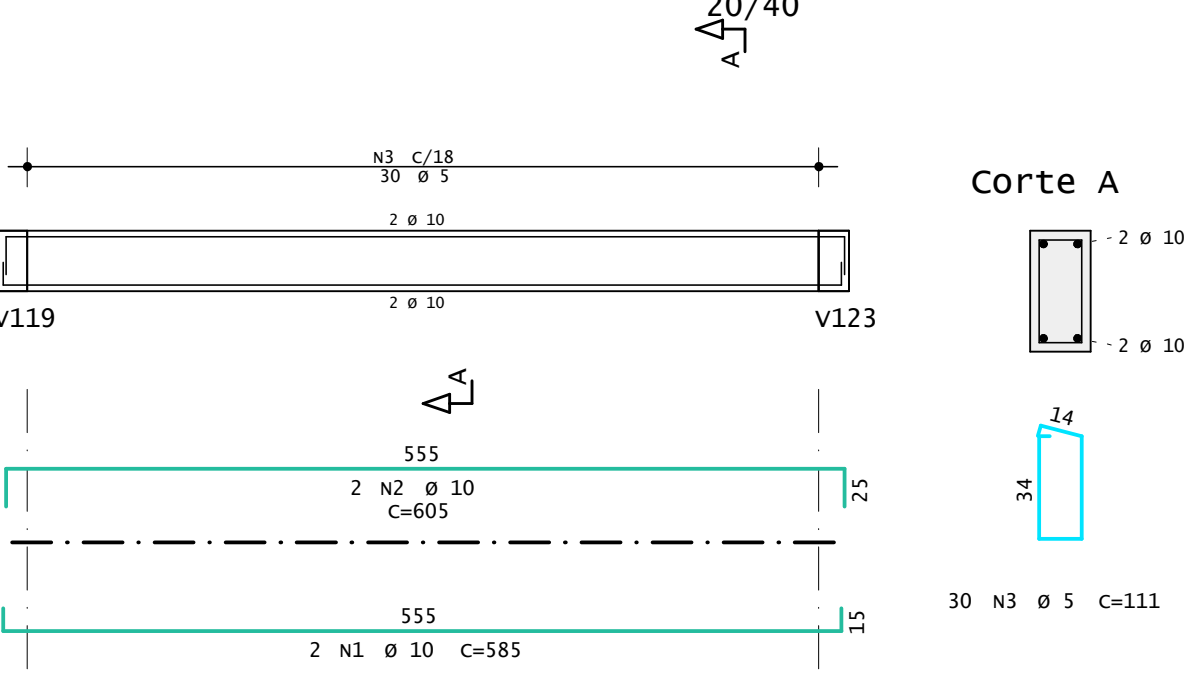


v110

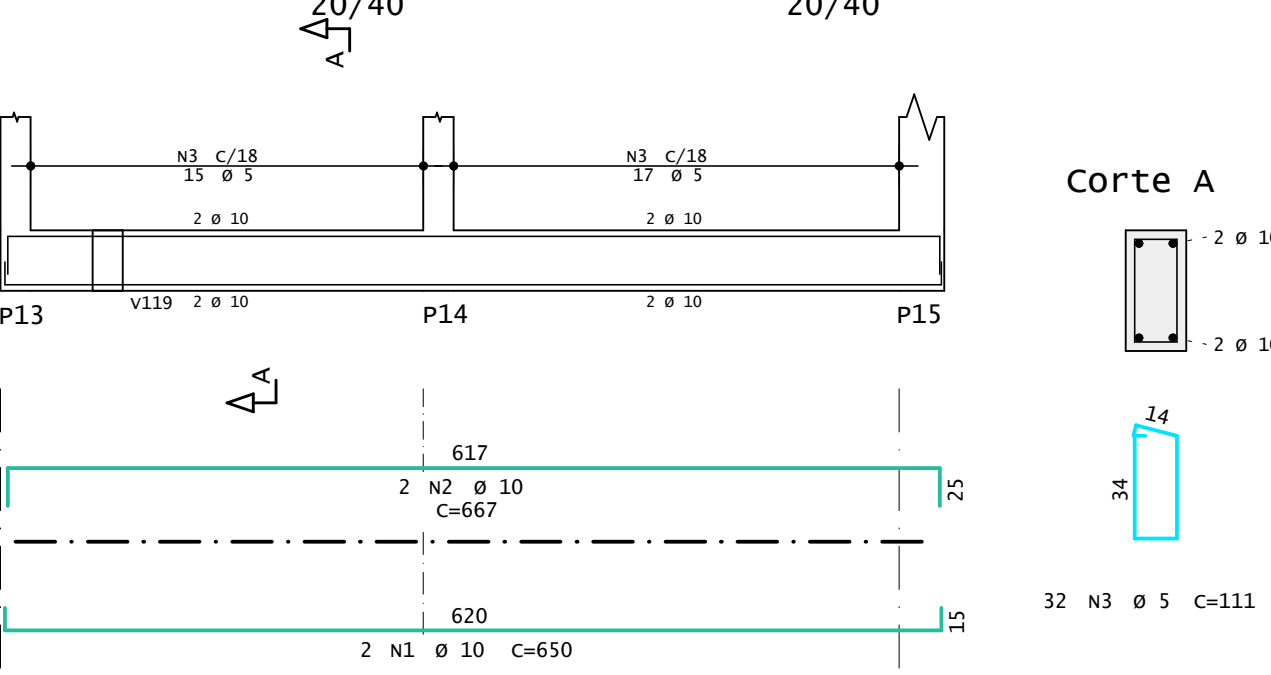


v111

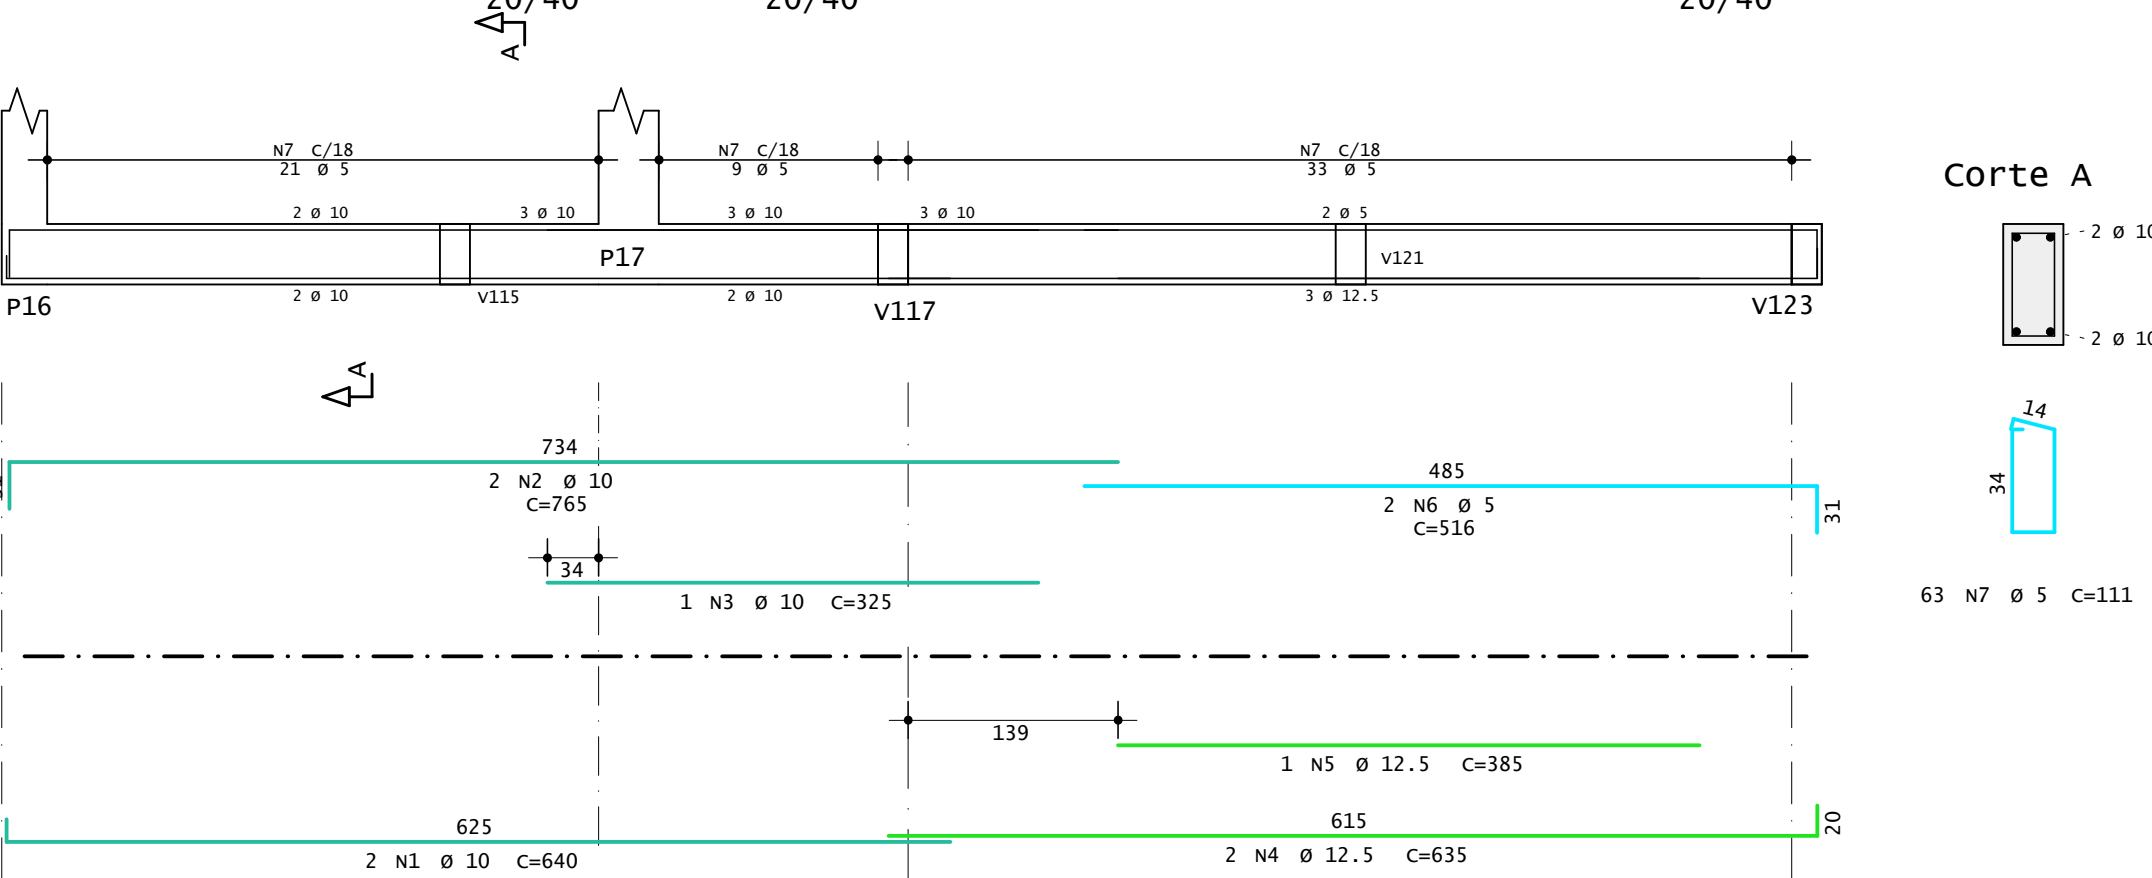

v112

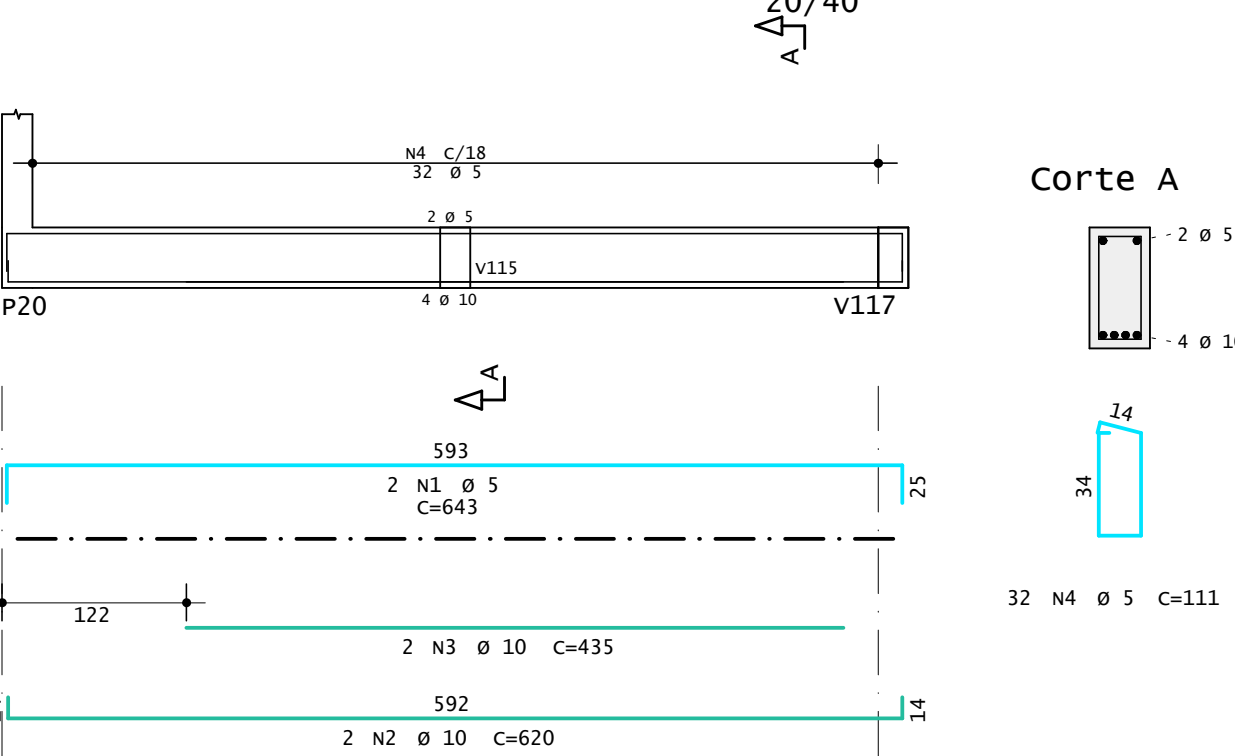

v113

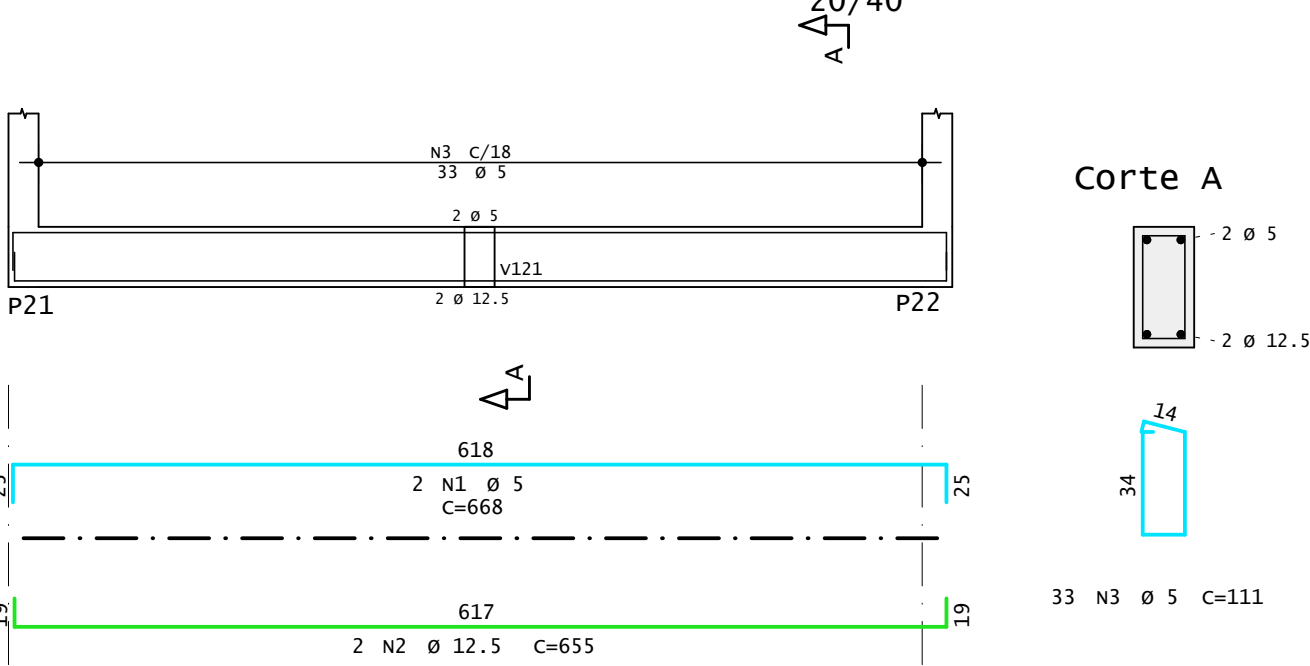

AÇO	POS	BIT	QUANT	COMPRIMENTO	
				UNIT	TOTAL
		mm		cm	cm
v101	50A	1	10	2	184
	60A	2	5	2	285
	50A	3	10	2	605
	50A	4	10	2	220
	50A	5	10	2	395
	50A	6	10	2	630
	60A	7	5	2	300
	50A	8	10	2	189
v102	60A	9	5	65	111
	50A	1	10	2	330
	60A	2	5	2	360
v103	60A	3	14	111	1554
	60A	1	5	2	232
	50A	2	10	2	205
v104	60A	3	5	9	111
	50A	1	10	2	455
	60A	2	5	2	485
v105	60A	3	22	111	2442
	50A	1	10	2	355
	60A	2	5	2	355
v106	60A	3	17	111	1887
	50A	1	10	4	160
	50A	2	10	2	280
v107	60A	3	5	2	205
	50A	4	10	2	815
	50A	5	12.5	1	175
	50A	6	12.5	2	405
	50A	7	10	2	179
	60A	8	5	41	111
v108	50A	1	10	2	585
	50A	2	10	2	605
	60A	3	5	30	111
v109	50A	1	10	2	585
	50A	2	10	2	605
	60A	3	5	30	111
v110	50A	1	10	2	650
	50A	2	10	2	667
	60A	3	5	32	111
v111	50A	1	10	2	640
	50A	2	10	2	655
	50A	3	10	2	635
	50A	4	10	2	435
	50A	5	12.5	2	385
	60A	6	5	63	111
v112	60A	1	5	2	643
	50A	2	10	2	620
	60A	3	10	2	435
v113	60A	4	5	32	111
	50A	1	5	2	668
	60A	2	12.5	2	655

RESUMO DE AÇO			
AÇO	BIT	COMPR	PESO
	mm	m	kgf
60A	5	546	84
50A	10	239	147
50A	12.5	40	38
Peso Total 60A =			84 kgf
Peso Total 50A =			185 kgf



PREFEITURA MUNICIPAL DE JARI

RUA BARÃO DO TRIUNFO, n° 193, JARI/RS
CEP 98.175-000
CNPJ 01.609.402/0001-50
FONE: (55) 3272 9030

ASSUNTO:

ARMADURA DE VIGAS

OBRA:

CRAS

PROPRIETÁRIO(A):

PREFEITURA DE JARI

RESP. TÉC.:

ANDERSON KOPIOLESKI - CREA/RS 261.756

LOCALIZAÇÃO:

AV. HIPÓLITO CARDOSO DA SILVEIRA, JARI - RS

DATA:

MAI/2025

ESCALA:

1:50

REVISÃO:

R00

PRANCHA:

08/13

ARQUIVO:

PRANCHA-08